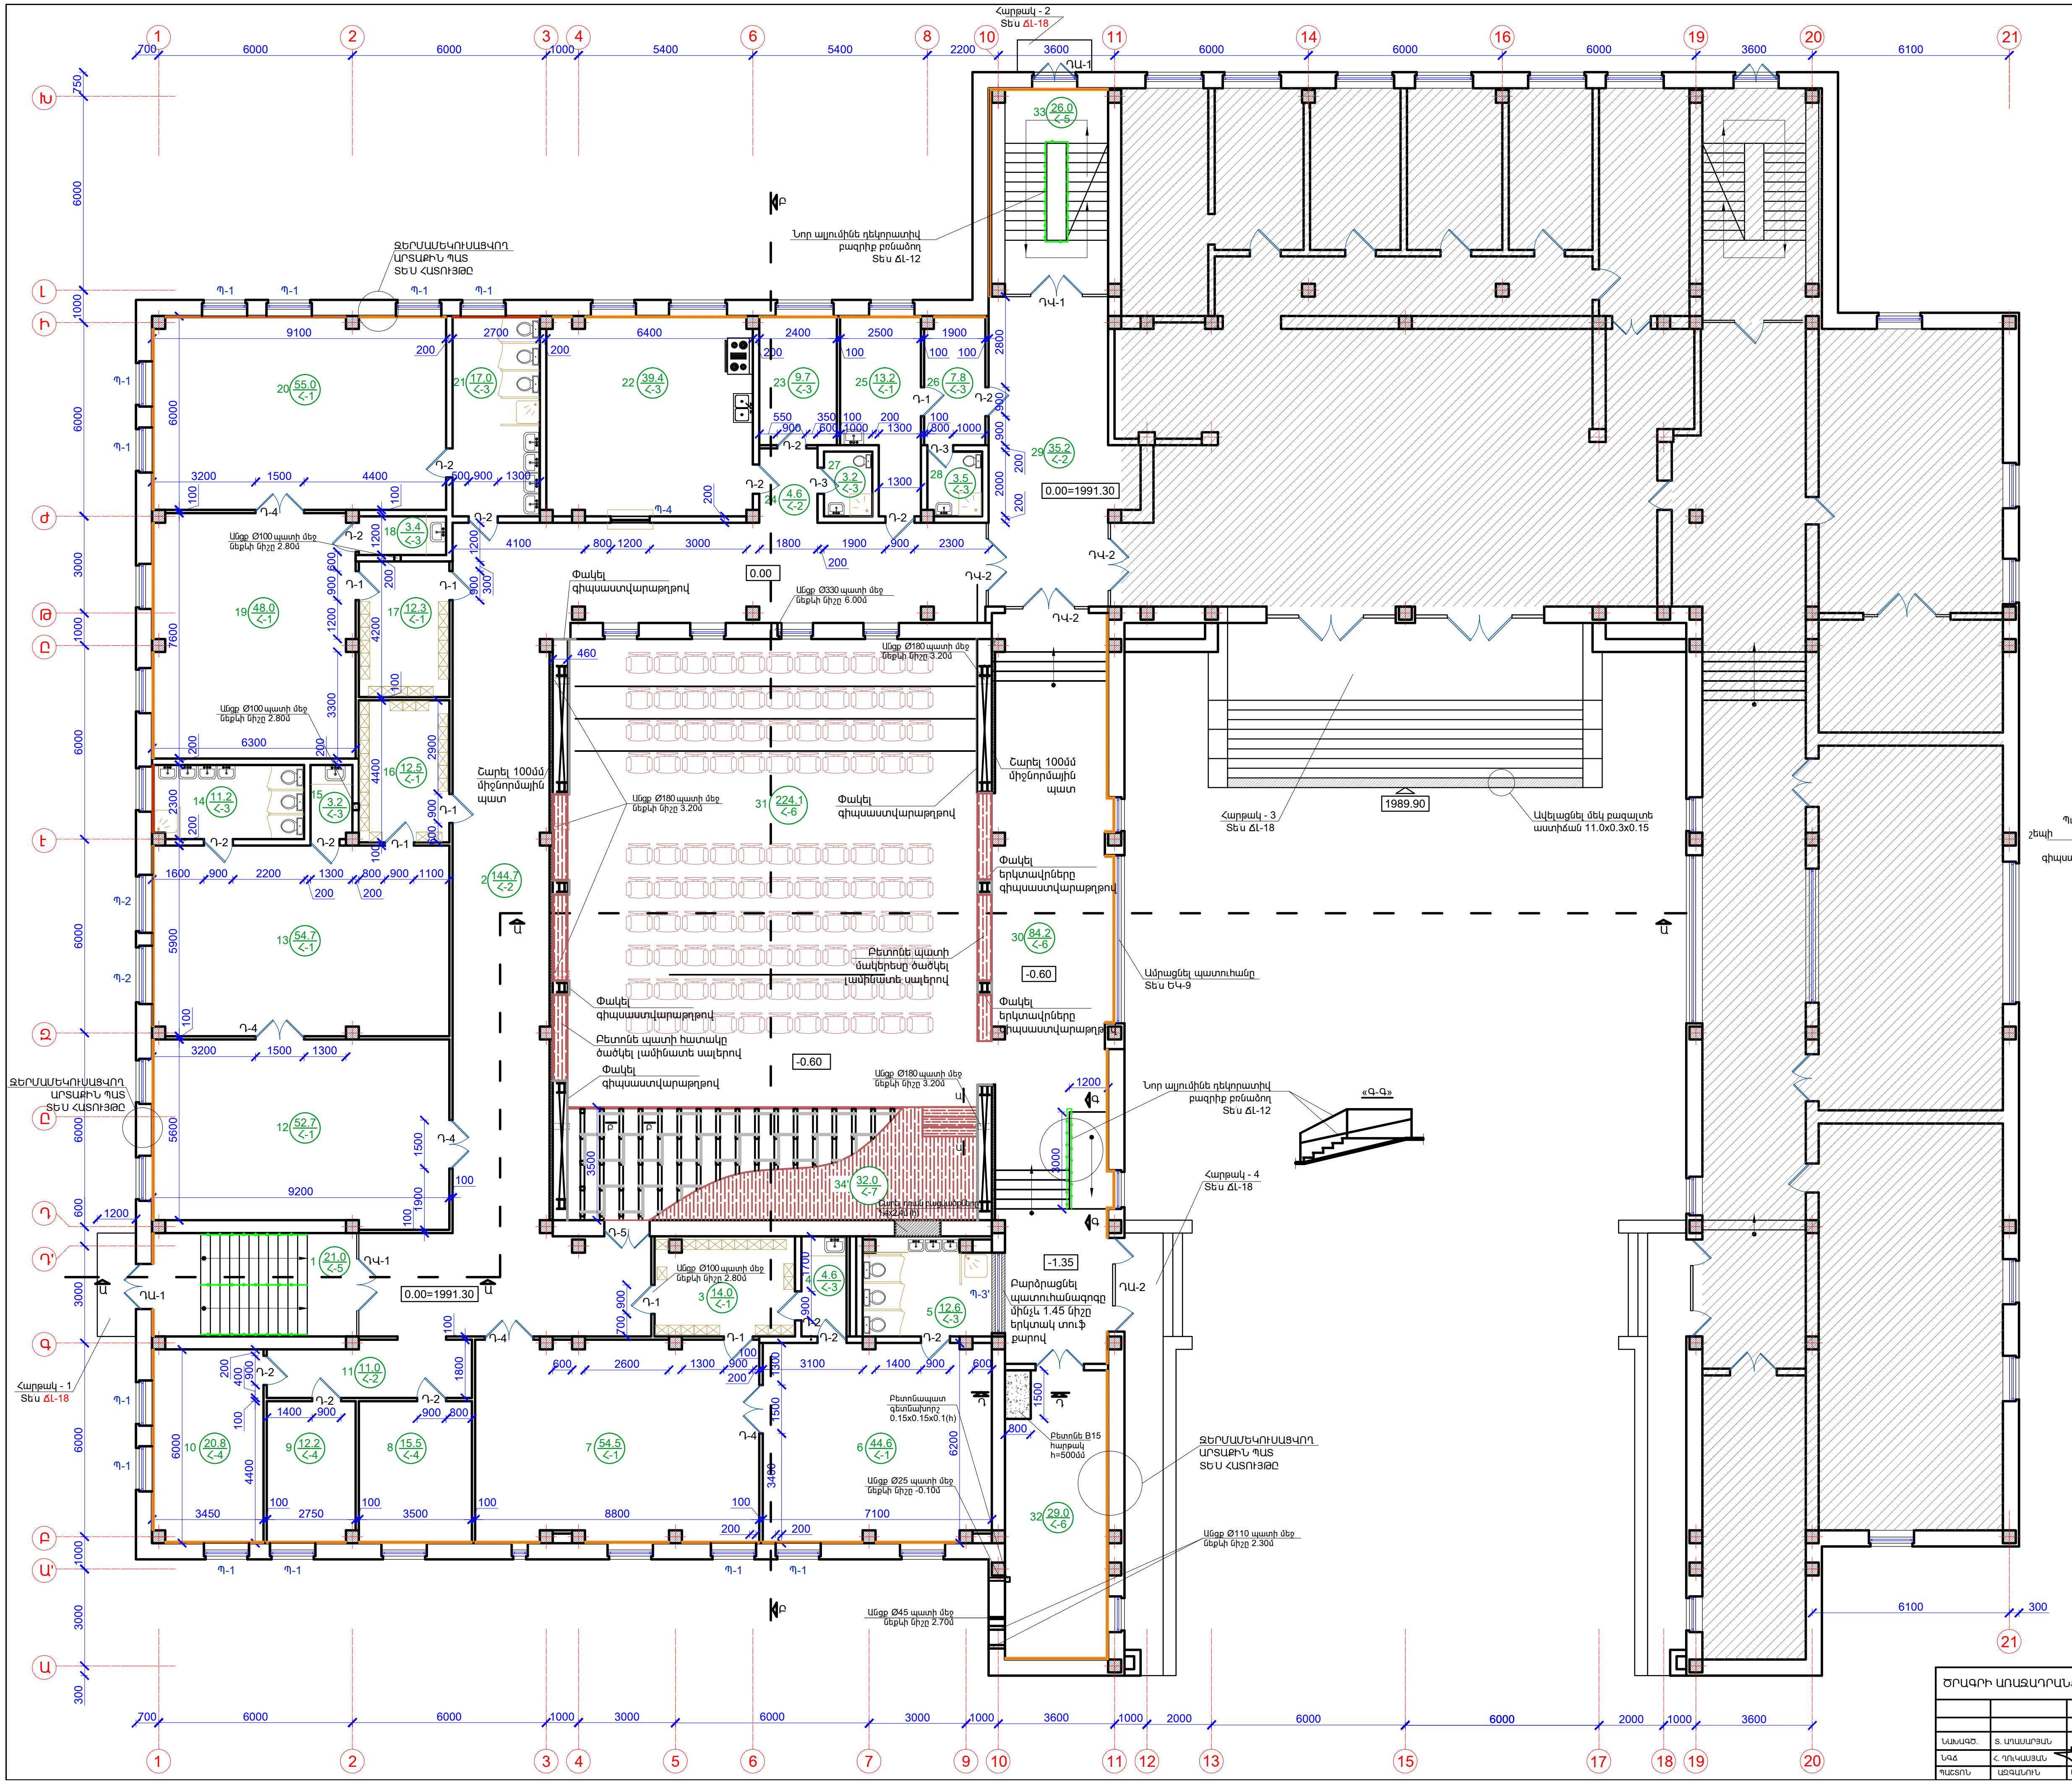

Հ/Հ	ՍԵՆՅԱԿՆԵՐԻ ԱՆՎԱՆՈՒՄԸ
1	ՆԱԽԱՄՈՒՏՔ
2	ՄԻՋԱՆՑՔ
3	ՀԱՆԴԵՐՁԱՐԱՆ
4	ԲՈՒՖԵՏ
5	ՍԱՆՀԱՆԳՈՒՅՑ
6	ՆՆՋԱՍԵՆՅԱԿ
7	ԽԱՂԱՍԵՆՅԱԿ
8	ԱՆՁՆԱԿԱԶՄԻ ՍԵՆՅԱԿ
9	ՏՆՏԵՍՎԱՐԻ ՍԵՆՅԱԿ
10	ՏՆՕՐԵՆԻ ՍԵՆՅԱԿ
11	ՄԻՋԱՆՑՔ
12	ՆՆՋԱՍԵՆՅԱԿ
13	ԽԱՂԱՍԵՆՅԱԿ
14	ՍԱՆՀԱՆԳՈՒՅՑ
15	ԲՈՒՖԵՏ
16	ՀԱՆԴԵՐՁԱՐԱՆ
17	ՀԱՆԴԵՐՁԱՐԱՆ

Հ/Հ	ՍԵՆՅԱԿՆԵՐԻ ԱՆՎԱՆՈՒՄԸ
18	ԲՈՒՖԵՏ
19	ԽԱՂԱՍԵՆՅԱԿ
20	ՆՆՋԱՍԵՆՅԱԿ
21	ՍԱՆՀԱՆԳՈՒՅՑ
22	ԽՈՀԱՆՈՑ
23	ՊԱՀԵՍՏ
24	ՄԻՋԱՆՑՔ
25	ԲԺՇԿԻ ՍԵՆՅԱԿ
26	ՄԵԿՈՒՍԱՐԱՆ
27	ԱՆՁՆ. ՍԱՆՀԱՆԳՈՒՅՑ
28	ՄԵԿՈՒՍ. ՍԱՆՀԱՆԳՈՒՅՑ
29	ՄԻՋԱՆՑՔ
30	ՄԻՋԱՆՑՔ
31	ՀԱՆԴԻՍՈՒԹ. ԴԱՀԼԻՃ
32	ՋԵՐՄ. ՀԱՆԳ., ԼՎԱՑՔԱՍԵՆ., ՍՊԻՏ. ՍԵՆՅԱԿ
33	ԱՍՏԻՃԱՆԱՎԱՆԴԱԿ

ՋԵՐՄԱՄԵԿՈՒՍԱՑՎՈՂ ԱՐՏԱՔԻՆ ՊԱՏ - 309.5մ ^{2}

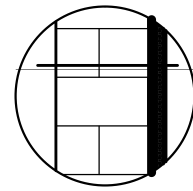

ԳՈՅՈՒԹՅՈՒՆ ՈՒՆԵՑՈՂ ՊԱՏ - 500մմ
1 ՇԵՐՏ ԳՈՒԼՈՐՇԱՄԵԿՈՒՍԻՉ
ՀԱՆՔԱԲԱՄԲԱԿ - 50մմ
ԳԻՍԱՍՏԱՎԱՐԱԹՂԹԵ ՍԱԼ (*) -12մմ
(ԾԵՓԱՄԱԾԿՈՒՄՈՎ, ԼԱՏԵՔՍԱՅԻՆ ՆԵՐԿՈՒՄՈՎ)

ԾԱՆՈԹՈՒԹՅՈՒՆ
- (*) - ՍԱՆՀԱՆԳՈՒՅՑՆԵՐՈՒՄ ԻՐԱԿԱՆԱՑՆԵԼ ՋՐԱԿԱՅՈՒՆ ԳԻՊՍԱՍՏԱՎԱՐԱԹՂԹԵ ՍԱԼ
ԱՇԽԱՏԱՆՔԱՅԻՆ ԾԱՎԱԼՆԵՐԸ ՏԵ՛Ս ՃԼ-12

ՋԵՐՄԱՄԵԿՈՒՍԱՑՎՈՂ ԱՐՏԱՔԻՆ ՊԱՏԻ ԵՎ ՊԱՏՈՒՀԱՆԻ ՍԽԵՄԱ

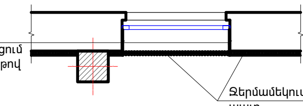

ԿՏՐՎԱԾՔ «Դ-Դ»

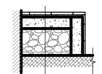

ՄԱՄԼԱԳՐԱՆԻՏ - 1.8մ ^{2}
30 մմ Ց/Ա ՇԱՂԱԽ - 30մմ - 1.8մ ^{2}
ԲԵՏՈՆ B15 ԴԱՍԻ - 150մմ - 0.3մ ^{3}
ԽԱՄՔԱՐԱԲԵՏՈՆ - 350մմ - 1.5մ ^{3}
ՀԱՏԱԿԻ ԵՆԹԱՇԵՐՏ

ՊԱՅՄԱՆԱԿԱՆ ՆՇԱՆՆԵՐ

ՆՈՐ ՇԱՐՎՈՂ ՄԻՋՆՈՐՄՆԵՐ
ՇԱՐՎՈՂ ԲԱՑՎԱԾՔՆԵՐ
ՍԵՆՅԱԿԻ ՄԱԿԵՐԵՍԸ
ՆՈՐ ՀԱՏԱԿԻ ՏԵՍԱԿԸ
ՍԵՆՅԱԿԻ ՀԱՄԱՐԸ
ՊԱՏԻ ԵՐԵՍՊԱՏՈՒՄ ԿԵՐԱՄԻԿԱԿԱՆ ՍԱԼԻԿՈՎ
ՊԱՏԻ ՋԵՐՄԱՄԵԿՈՒՍԱՑՈՒՄ

ԾԱՆՈԹՈՒԹՅՈՒՆ

1. ± 0.00 ՀԱՐԱԲԵՐԱԿԱՆ ՆԻՇԸ ԸՆԴՈՒՆՎԱԾ Է ԱՌԱՋԻՆ ՀԱՐԿԻ ՀԱՏԱԿԻ ՄԱԿԱՐԴԱԿԸ ԵՎ ՀԱՄԱՊԱՏԱՍԽԱՆՈՒՄ Է 1991.30 ԲԱՑԱՐՁԱԿ ՆԻՇԻՆ:
2. ՄԱԿՆԻՇԱՎՈՐՎԱԾ ՊԱՏՈՒՀԱՆՆԵՐԸ ԱՊԱՄՈՆՏԱԺՎՈՒՄ ԵՆ ԵՎ ՎԵՐԱՏԵՂԱԴՐՎՈՒՄ:
3. ՄԻՋՍԵՆՅԱԿԱՅԻՆ ՄԻՋՆՈՐՄՆԵՐՆ ԻՐԱԿԱՆԱՑՆԵԼ ՊԵՄԶԱԲԼՈԿԻ 100մմ ԵՎ 200մմ ՀԱՍՏՈՒԹՅԱՆ ՍԱԼԵՐՈՎ՝ ՀԱՄԱՁԱՅՆ ՆԱԽԱԳԾԻ:
4. ՄԱՆԿԱԿԱՆ ՍԱՆՀԱՆԳՈՒՅՑՆԵՐԸ (ՍԵՆՅԱԿ 5, 14, 21) ՏԵ՛Ս ՃԼ-13

ՇԵՆՔԻ «Ա-Ի» ԵՎ «12-21» ԱՌԱՆՑՆՈՎ ՀԱՏՎԱԾՈՒՄ ՈՉ ՄԻ ՇԻՆԱՐԱՐԱԿԱՆ ԱՇԽԱՏԱՆՔ ՉԻ ՆԱԽԱՏԵՍՎԱԾ, ԱՇԽԱՏԱՆՔԱՅԻՆ ԾԱՎԱԼՆԵՐԸ ՏՐՎԱԾ ԵՆ ՄԻԱՅՆ ՇԵՆՔԻ ՆԱԽԱԳԾՈՂ ՀԱՏՎԱԾԻ ՀԱՄԱՐ:

ԾՐԱԳՐԻ ԱՌԱՋԱԴՐԱՆՔ՝ TGQ-02	ԼԻՃՔԻ ՀԱՄԱՅՆՔԻ ԿԵՆՏՐՈՆԻ ՎԵՐԱԿԱՌՈՒՑՈՒՄ ՄԱՆԿԱՊԱՐՏԵԶԻ ՏԵՂԱԿԱՅՈՒՄՈՎ		
	ՃԱՐՏԱՐԱՊԵՏԱԿԱՆ ԼՈՒԾՈՒՄՆԵՐ	ՓՈՒԼ: ԱՆ	ԹԵՐԹ: ՃԼ-5 / ԹԵՐԹԵՐ: 25
ՆԱԽԱԳԾ. Տ. ԱՂԱՍԱՐՅԱՆ	ՇԵՆՔԻ ՀԱՏԱԿԱԳԻԾ	ԷՎՐՈՍ ՍՊԸ / EVROS LLC	
ՆԳՃ Հ. ՂՈՒԿԱՍՅԱՆ			
ՊԱՇՏՈՆ / ԱԶԳԱՆՈՒՆ / ՍՏՈՐԱԳՐ.			