ԿՏՐՎԱԾՔ «Բ-Բ»

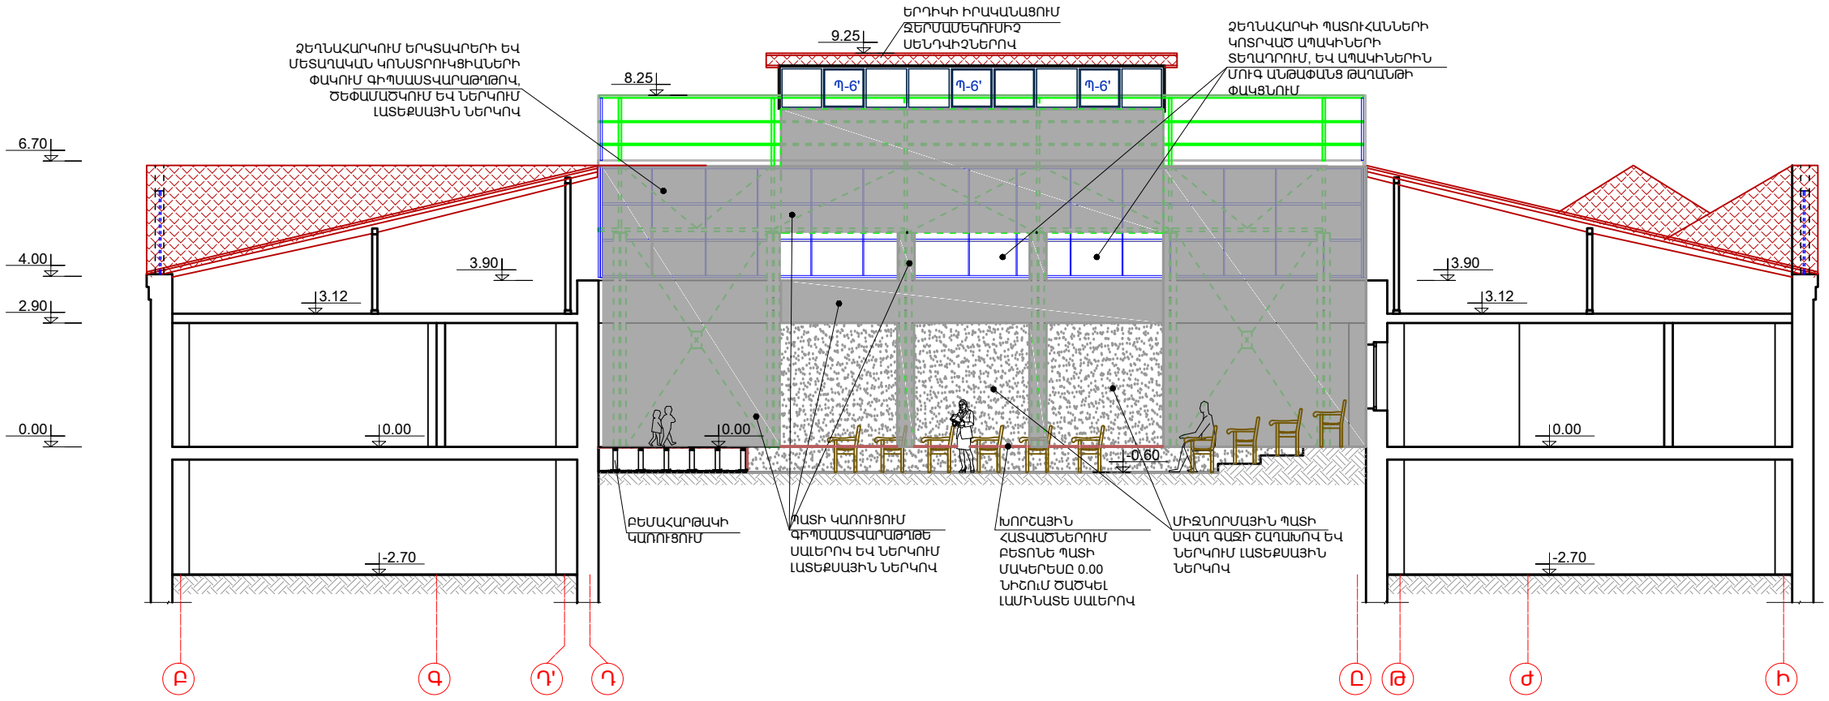

ՊԱՅՄԱՆԱԿԱՆ ՆՇԱՆՆԵՐ

ԳԻՊՍԱՍՏՎԱՐԱԹՂԹԵ ՍԱԼԵՐՈՎ ԵՐԵՍՊԱՏՎԱԾ ՊԱՏ

ՊԱՏԻ ՍՎԱՂ ԳԱԶԻ ՇԱՂԱԽՈՎ ԵՎ ՆԵՐԿՈՒՄ ԼԱՏԵՔՍԱՅԻՆ ՆԵՐԿՈՎ

ԾԱՆՈԹՈՒԹՅՈՒՆ

1. ± 0.00 ՀԱՐԱԲԵՐԱԿԱՆ ՆԻՇՆ ԸՆԴՈՒՆՎԱԾ է ԱՌԱՋԻՆ ՀԱՐԿԻ ՀԱՏԱԿԻ ՄԱԿԱՐԴԱԿԸ ԵՎ ՀԱՄԱՊԱՏԱՍԽԱՆՈՒՄ է 1991.30 ԲԱՑԱՐՁԱԿ ՆԻՇԻՆ:
2. ՄԻՋՍԵՆՅԱԿԱՅԻՆ ՄԻՋՆՈՐՄՆԵՐՆ ԻՐԱԿԱՆԱՑՆԵԼ ՊԵՄԶԱԲԼՈԿԻ 100մմ ԵՎ 200մմ ՀԱՍՏՈՒԹՅԱՆ ՍԱԼԵՐՈՎ՝ ՀԱՄԱՁԱՅՆ ՆԱԽԱԳԾԻ:
3. ՃԱԿԱՏՆԵՐԻ ՊԱՏՈՒՀԱՆՆԵՐԻ ԲԱՑՎԱԾՔՆԵՐԻ ԼՐԱՑՈՒՄՆԵՐՆ ԻՐԱԿԱՆԱՑՆԵԼՈՒՑ ՀԵՏՈ ԵՐԵՍՊԱՏԵԼ 30մմ ՀԱՍՏ. ԵՐԵՍՊԱՏՄԱՆ ՏՈՒՖԻ ՍԱԼԻԿՆԵՐՈՎ:

ՇԵՆՔԻ «Ա-Ի» ԵՎ «12-21» ԱՌԱՆՑՆՈՎ ՀԱՏԱԿԾՈՒՄ ՈՉ ՄԻ ՇԻՆԱՐԱՐԱԿԱՆ ԱՇԽԱՏԱՆՔ ՉԻ ՆԱԽԱՏԵՍՎԱԾ, ԱՍԽԱՏԱՆՔԱՅԻՆ ԾԱՎԱԼՆԵՐԸ ՏՐՎԱԾ ԵՆ ՄԻԱՅՆ ՇԵՆՔԻ ՆԱԽԱԳԾՈՂ ՀԱՏԱԿԱԾԻ ՀԱՄԱՐ:

ԾՐԱԳՐԻ ԱՌԱՋԱԴՐԱՆՔ՝ TGQ-02			
ՆԱԽԱԳԾ.	Տ. ԱՂԱՍԱՐՅԱՆ		
ՆԳՃ	Հ. ԴՈՒԿԱՍՅԱՆ		
ՊԱՇՏՈՆ	ԱՋԳԱՆՈՒՆ	ՍՏՈՐԱԳՐ.	

ԼԻՃՔԻ ՀԱՄԱՅՆՔԻ ԿԵՆՏՐՈՆԻ ՎԵՐԱԿԱՌՈՒՑՈՒՄ ՄԱՆԿԱՊԱՐՏԵԶԻ ՏԵՂԱԿԱՅՈՒՄՈՎ			
ՃԱՐՏԱՐԱՊԵՏԱԿԱՆ ԼՈՒԾՈՒՄՆԵՐ	ՓՈՒԼ	ԹԵՐԹ	ԹԵՐԹԵՐ
	ԱՆ	ՃԼ-9	25
ԿՏՐՎԱԾՔ «Բ-Բ»	ՖԻՐՄԱ ԵՎՐՈՍ ԵՍԷՍ ENGINEERING EVROS LLC		