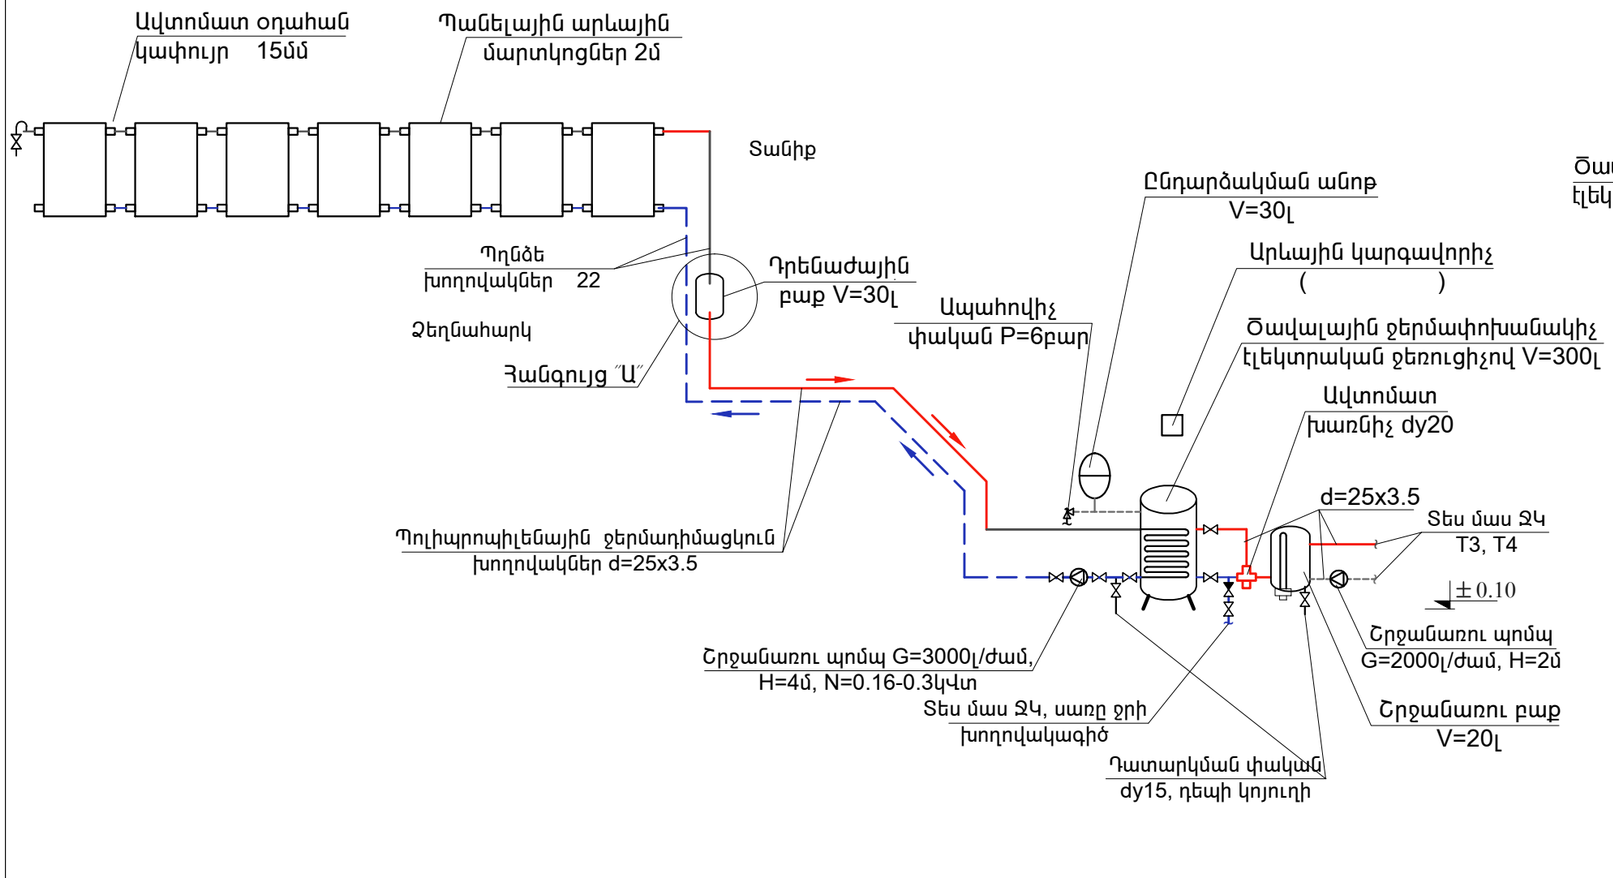

Հատված տաք ջրամատակարարման հատակագծից
Մ 1:100

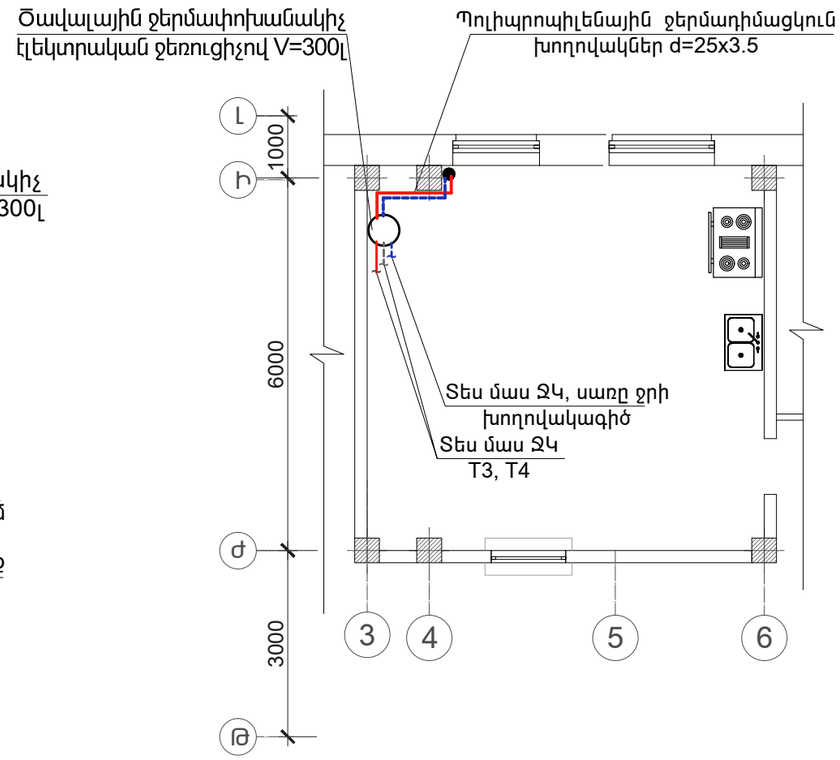

Հանգույց "Ա"

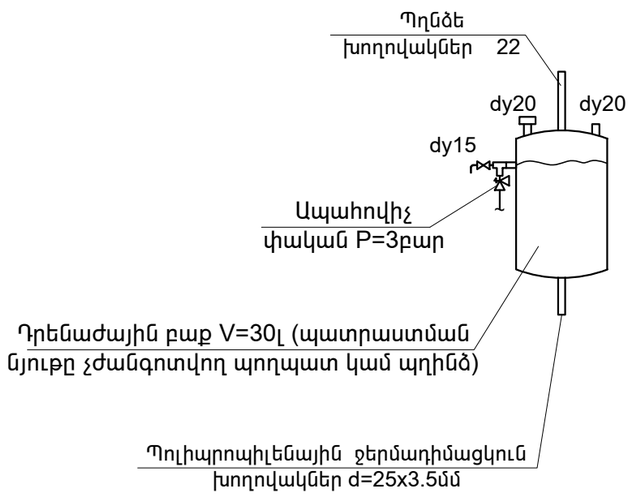

ՊԱՅՄԱՆԱԿԱՆ ՆՇԱՆՆԵՐ

- ՋԵՐՄԱԴԻՄԱՑԿՈՒՆ ԽՈՂՈՎԱԿՆԵՐ d=25x3.5մմ
- T3 ՏԱՔ ՋՐԱՄԱՏԱԿԱՐԱՐՄԱՆ ԽՈՂՈՎԱԿԱԳԻԾ
- T4 ՏԱՔ ՋՐԱՄԱՏԱԿԱՐԱՐՄԱՆ ՇՐՋԱՆԱՌՈՒ ԽՈՂՈՎԱԿԱԳԻԾ
- ՍԱՌԸ ՋՐԻ ԽՈՂՈՎԱԿԱԳԻԾ

ԾԱՆՈԹՈՒԹՅՈՒՆ

1. Պանելային արևային մարտկոցների տեղադրման սխեման տանիքին տե՛ս ճԼ-14,
2. Մարտկոցների հենարանների կոնստրուկտիվ սխեման տե՛ս ԵԿ-11

Ծրագրի առաջադրանք՝ TGQ-02				Լիճքի համայնքի կենտրոնի վերակառուցում մանկապարտեզի տեղակայումով		
				Արևային տաք ջրամատակարարում	ՓՈՒԼ	ԹԵՐԹ	ԹԵՐԹԵՐ
					ԱՆ	Ա-2	2
Նախագծ.	Հ. Ղուկասյան			Տաք ջրամատակարարման համակարգի սխեմա	ՐՆԶԻՆԵՐԻՆԳ ԷՎՐՈՍ ՍՊԸ ENGINEERING EVROS LLC		
Պաշտոն	Ազգանուն	Ստորագր.					