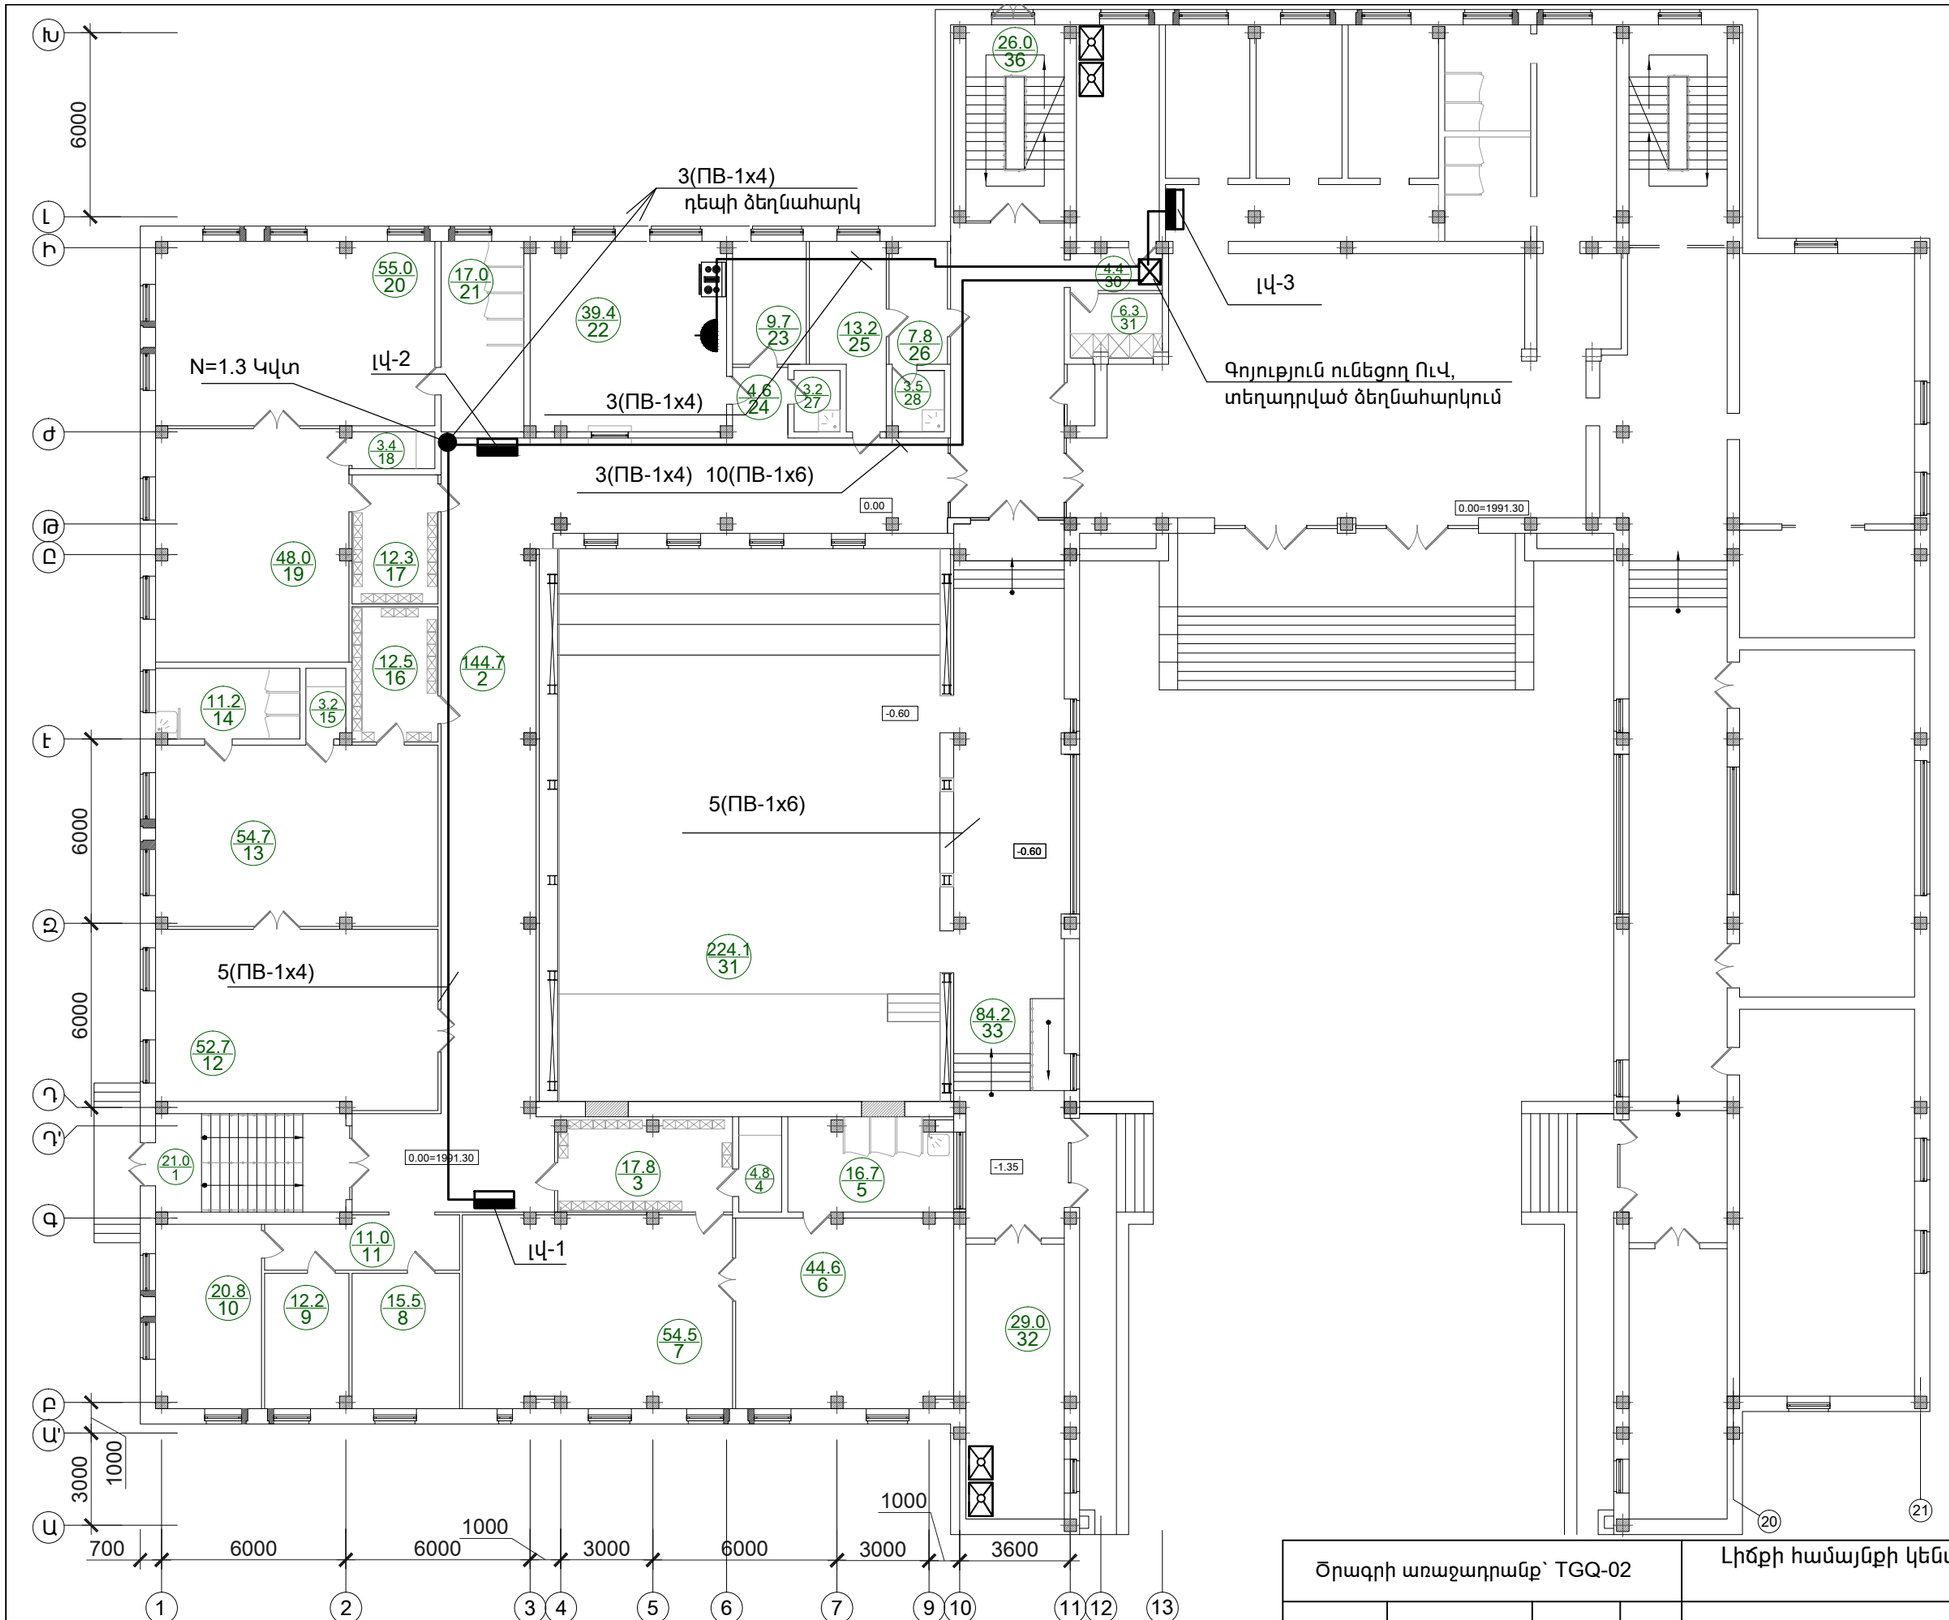

Հ/Հ	ՍԵՆՅԱԿՆԵՐԻ ԱՆՎԱՆՈՒՄԸ
1	ՆԱԽԱՄՈՒՏՔ
2	ՄԻՋԱՆՑՔ
3	ՀԱՆԴԵՐՁԱՐԱՆ
4	ԲՈՒՖԵՏ
5	ՍԱՆՀԱՆԳՈՒՅՑ
6	ՆՆՋԱՍԵՆՅԱԿ
7	ԽԱՂԱՍԵՆՅԱԿ
8	ԱՆՁՆԱԿԱԶՄԻ ՍԵՆՅԱԿ
9	ՏՆՏԵՍՎԱՐԻ ՍԵՆՅԱԿ
10	ՏՆՕՐԵՆԻ ՍԵՆՅԱԿ
11	ՄԻՋԱՆՑՔ
12	ՆՆՋԱՍԵՆՅԱԿ
13	ԽԱՂԱՍԵՆՅԱԿ
14	ՍԱՆՀԱՆԳՈՒՅՑ
15	ԲՈՒՖԵՏ
16	ՀԱՆԴԵՐՁԱՐԱՆ
17	ՀԱՆԴԵՐՁԱՐԱՆ
18	ԲՈՒՖԵՏ
19	ԽԱՂԱՍԵՆՅԱԿ
20	ՆՆՋԱՍԵՆՅԱԿ
21	ՍԱՆՀԱՆԳՈՒՅՑ
22	ԽՈՀԱՆՈՑ
23	ՊԱՀԵՍՏ
24	ՄԻՋԱՆՑՔ
25	ԲԺՇԿԻ ՍԵՆՅԱԿ
26	ՄԵԿՈՒՍԱՐԱՆ
27	ԱՆՁՆ. ՍԱՆՀԱՆԳՈՒՅՑ
28	ՄԵԿՈՒՍ. ՍԱՆՀԱՆԳՈՒՅՑ
29	ՄԻՋԱՆՑՔ
30	ՄԻՋԱՆՑՔ
31	ՀԱՆԴԻՍՈՒԹ. ԴԱՀԼԻՃ
32	ՋԵՐՄ. ՀԱՆԳ., ԼՎԱՑՔԱՍԵՆ., ՍՊԻՏ. ՍԵՆՅԱԿ
33	ԱՍՏԻՃԱՆԱՎԱՆԴԱԿ

Ծրագրի առաջադրանք՝ TGQ-02

Լիճքի համայնքի կենտրոնի վերակառուցում մանկապարտեզի տեղակայումով

Գլխ. մասն.	Ռ.Կարապետյան		
Պաշտոն	Ազգանուն	Ստորագր.	

Էլեկտրատեխնիկական մաս

ՓՈՒԼ	ԹԵՐԹ	ԹԵՐԹԵՐ
ԱՆ	ԷՏ-3	6

Լուսավորության վահանների միացման սխեման

ՃԱՐՏԱՐԱԳԻՏԱԿԱՆ ԷՎՐՈՍ ՍՊԸ ENGINEERING EVROS LLC