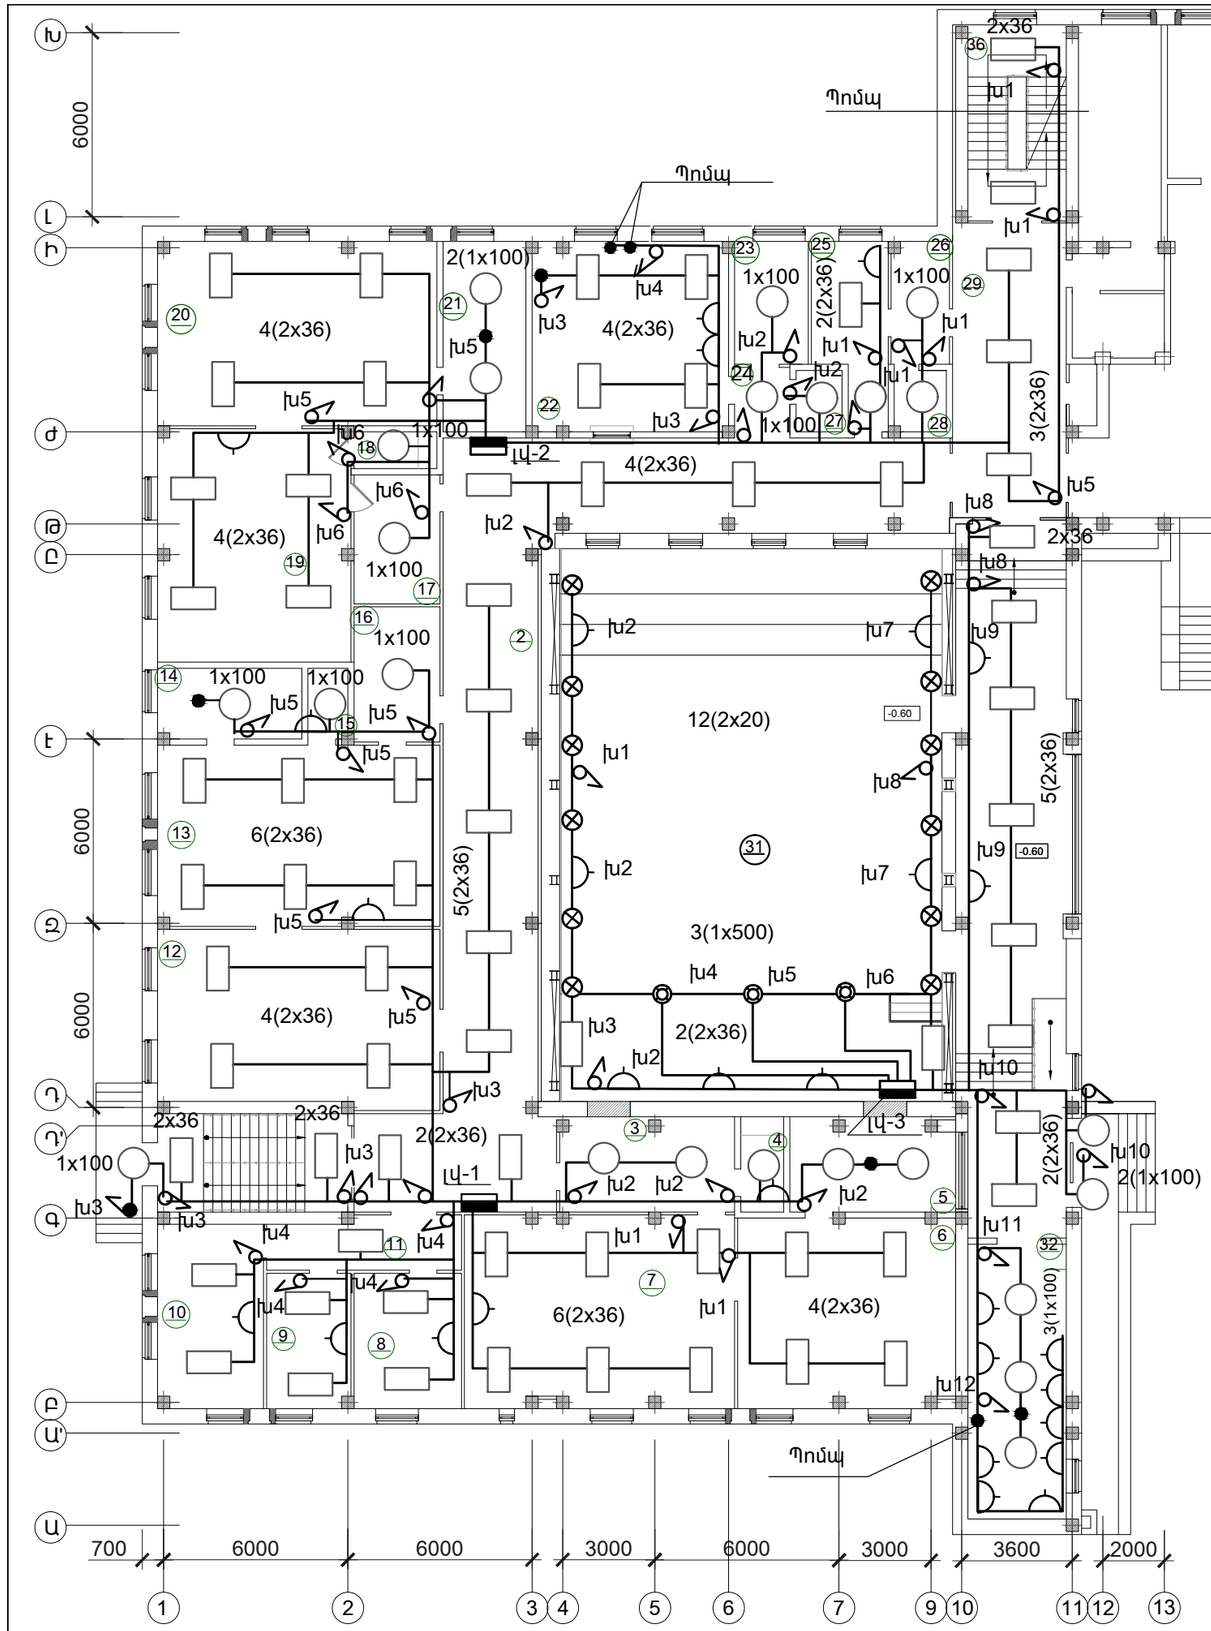

Հ/Հ	ՍԵՆՅԱԿՆԵՐԻ ԱՆՎԱՆՈՒՄԸ
1	ՆԱԽԱՄՈՒՏՔ
2	ՄԻՋԱՆՑՔ
3	ՀԱՆԴԵՐՁԱՐԱՆ
4	ԲՈՒՖԵՏ
5	ՍԱՆՀԱՆԳՈՒՅՑ
6	ՆՆՋԱՍԵՆՅԱԿ
7	ԽԱՂԱՍԵՆՅԱԿ
8	ԱՆՁՆԱԿԱԶՄԻ ՍԵՆՅԱԿ
9	ՏՆՏԵՍՎԱՐԻ ՍԵՆՅԱԿ
10	ՏՆՕՐԵՆԻ ՍԵՆՅԱԿ
11	ՄԻՋԱՆՑՔ
12	ՆՆՋԱՍԵՆՅԱԿ
13	ԽԱՂԱՍԵՆՅԱԿ
14	ՍԱՆՀԱՆԳՈՒՅՑ
15	ԲՈՒՖԵՏ
16	ՀԱՆԴԵՐՁԱՐԱՆ
17	ՀԱՆԴԵՐՁԱՐԱՆ
18	ԲՈՒՖԵՏ
19	ԽԱՂԱՍԵՆՅԱԿ
20	ՆՆՋԱՍԵՆՅԱԿ
21	ՍԱՆՀԱՆԳՈՒՅՑ
22	ԽՈՀԱՆՈՑ
23	ՊԱՀԵՍՏ
24	ՄԻՋԱՆՑՔ
25	ԲԺՇԿԻ ՍԵՆՅԱԿ
26	ՄԵԿՈՒՍԱՐԱՆ
27	ԱՆՁՆ. ՍԱՆՀԱՆԳՈՒՅՑ
28	ՄԵԿՈՒՍ. ՍԱՆՀԱՆԳՈՒՅՑ
29	ՄԻՋԱՆՑՔ
30	ՄԻՋԱՆՑՔ
31	ՀԱՆԴԻՍՈՒԹ. ԴԱՀԼԻՃ
32	ՋԵՐՄ. ՀԱՆԳ., ԼՎԱՑՔԱՍԵՆ., ՍՊԻՏ. ՍԵՆՅԱԿ
33	ԱՍՏԻՃԱՆԱՎԱՆԴԱԿ

ՇԱՆՈՒԹՅՈՒՆ
1.ՇԵՆՔԻ «Ա-Ի» ԵՎ «12-21» ԱՌԱՆՑՆՈՎ ՀԱՏՎԱԾՈՒՄ ՈՉ ՄԻ ՇԻՆԱՐԱՐԱԿԱՆ ԱՇԽԱՏԱՆՔ ՉԻ ՆԱԽԱՏԵՍՎԱԾ, ԱՍԽԱՏԱՆՔԱՅԻՆ ՇԱՎԱԼՆԵՐԸ ՏՐՎԱԾ ԵՆ ՄԻԱՅՆ ՇԵՆՔ ՆԱԽԱԳԾՈՂ ՀԱՏՎԱԾԻ ՀԱՄԱՐ ։

Ծրագրի առաջադրանք՝ TGQ-02				Լիճքի համայնքի կենտրոնի վերակառուցում մանկապարտեզի տեղակայումով			
				էլեկտրատեխնիկական մաս	ՓՈՒԼ	ԹԵՐԹ	ԹԵՐԹԵՐ
					ԱՆ	ԷՏ-4	6
Գլխ. մասն.	Ռ.Կարապետյան			Առաջին հարկի լուսավորության հատակագիծ	ԻՆԺԻՆԵՐԻՆԳ ԷՎՐՈՍ ՍՊԸ	ENGINEERING EVROS LLC	
Պաշտոն	Ազգանուն	Ստորագր.					