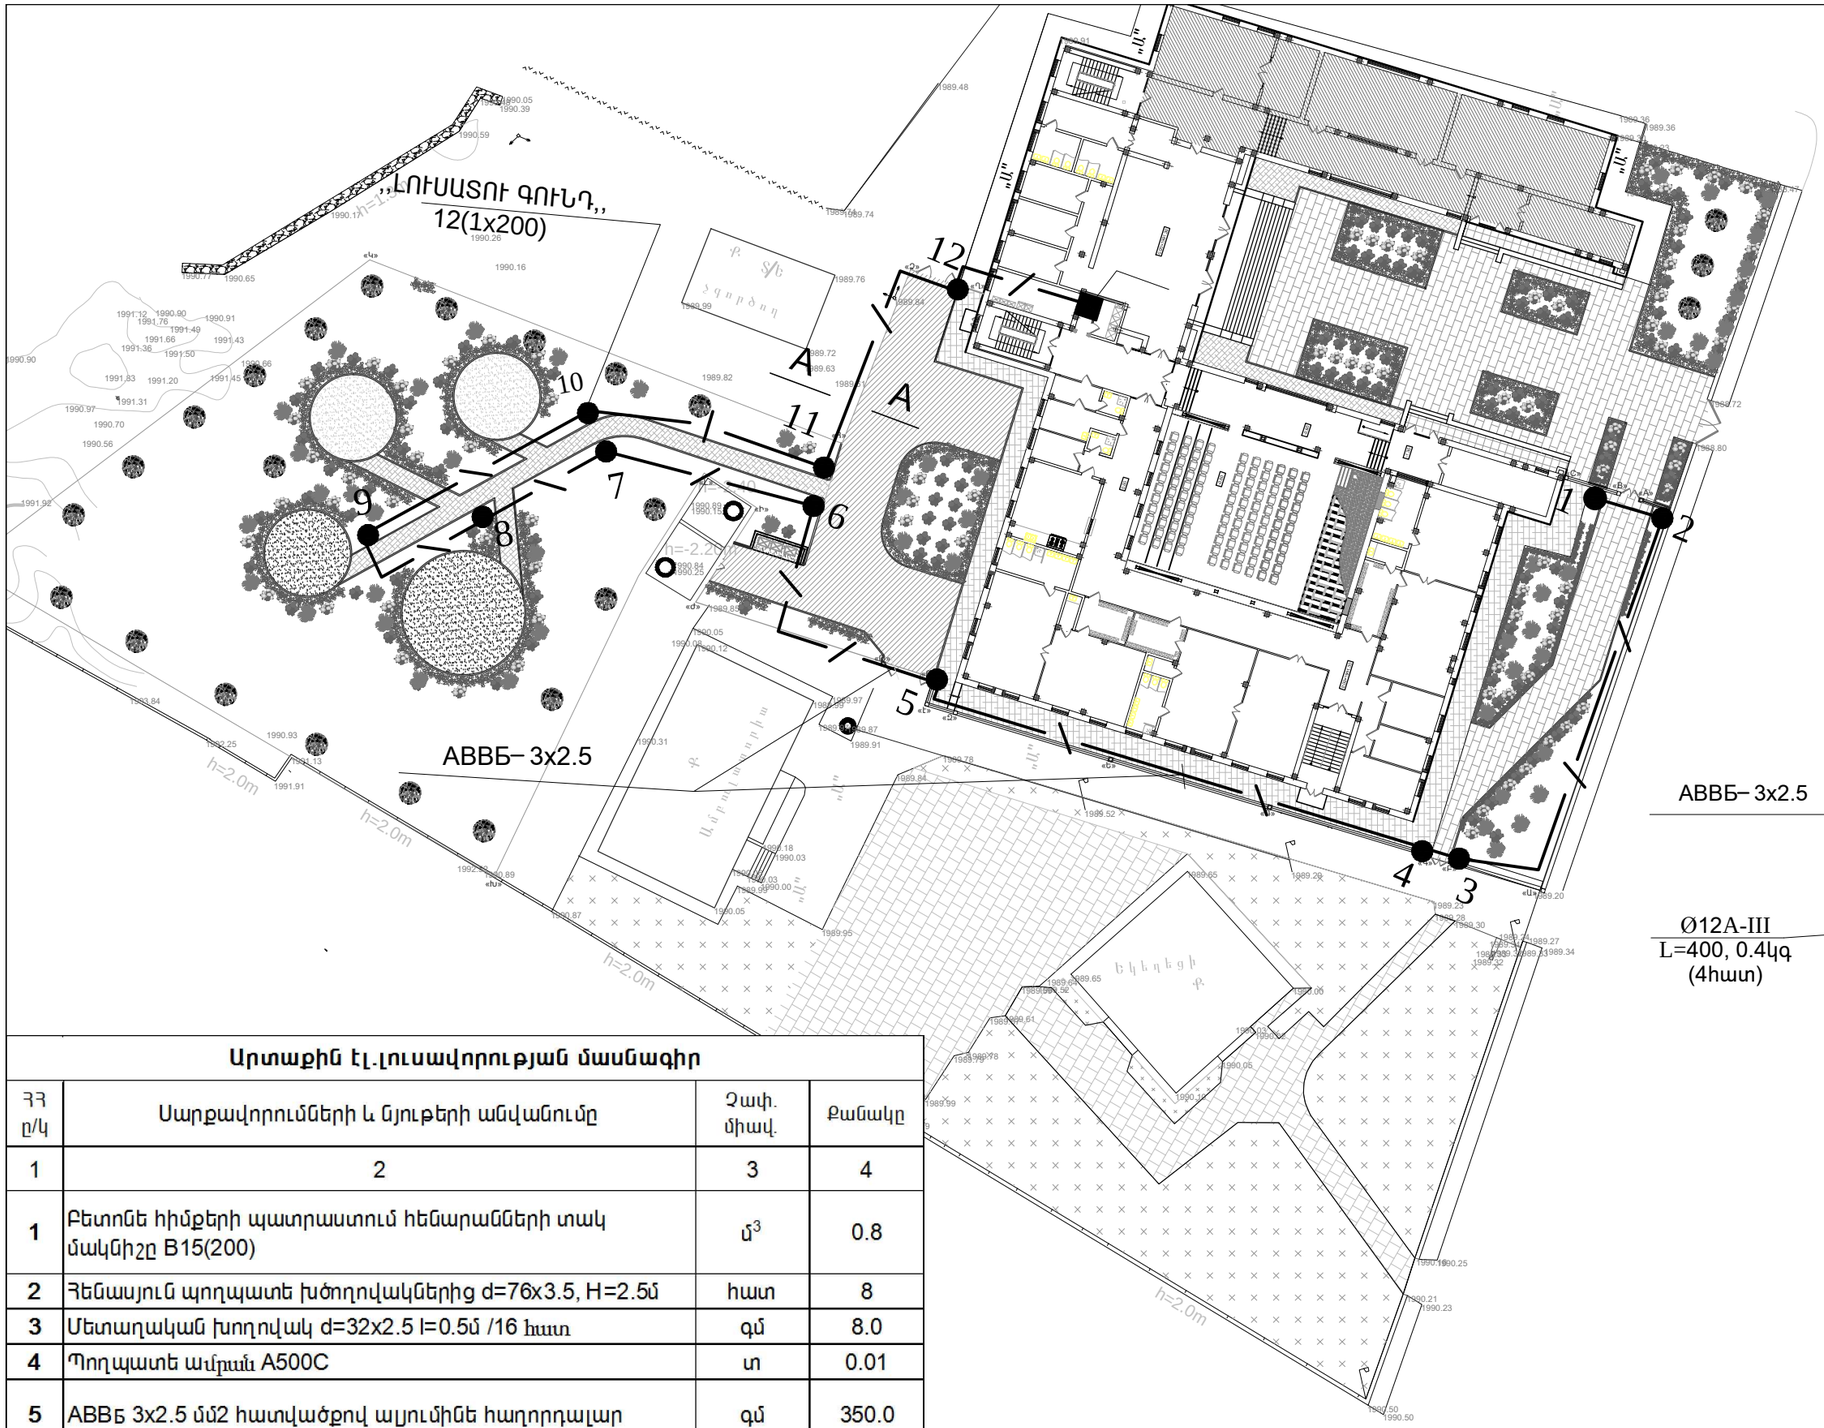

N 1, 2, 3, 4, 5 լուսատուները
տեղադրվում են պարսպի վրա

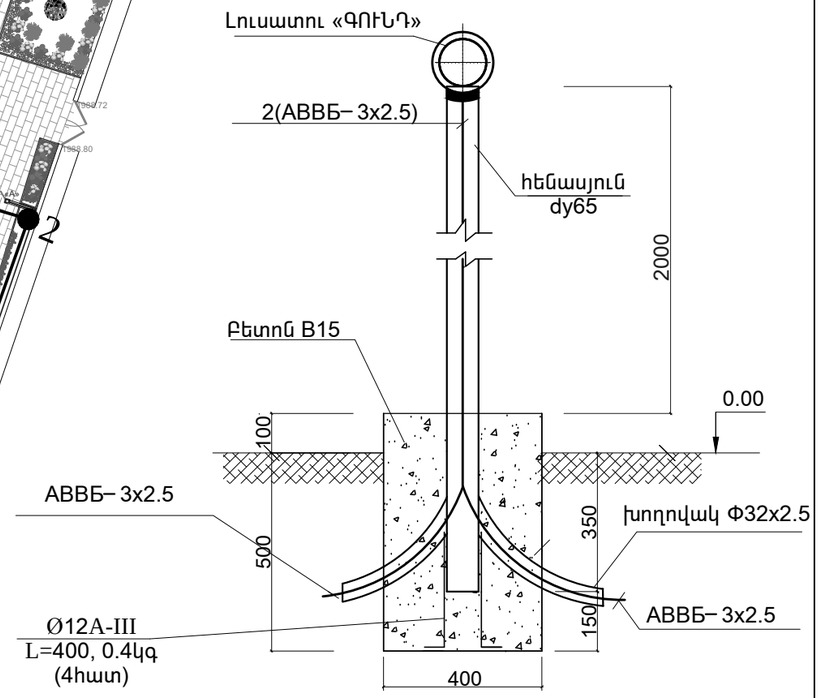

ԿՏՐՎԱԾՔ A - A

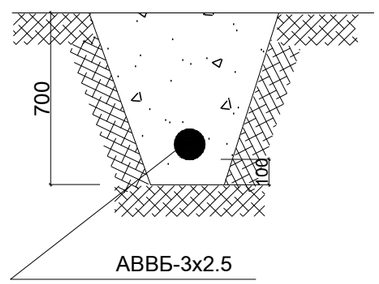

0.7

Արտաքին էլ.լուսավորության մասնագիր

ՀՀ ը/կ	Սարքավորումների և նյութերի անվանումը	Չափ. միավ.	Քանակը
1	2	3	4
1	Բետոնե հիմքերի պատրաստում հենարանների տակ մակնիշը B15(200)	$մ^3$	0.8
2	Հենասյուն պողպատե խծողովակներից d=76x3.5, H=2.5մ	հատ	8
3	Մետաղական խողովակ d=32x2.5 l=0.5մ /16 հատ	գմ	8.0
4	Պողպատե ամրան A500C	տ	0.01
5	ԱԲՎԲ 3x2.5 մմ2 հատվածքով ալյումինե հաղորդալար	գմ	350.0
6	«ԳՈՒՆԴ» տիպի լուսատուների տեղադրում	կ-տ	12
7	III կարգի գրունտի մշակում ձեռքով	մ3	40.1
8	Գրունտի ետլիցք ձեռքով	մ3	39.6
9	Ավելորդ գրունտի բարձում ձեռքով ինքնաթափ մեքենաների վրա	մ3	0.6
10	Ավելորդ գրունտի տեղափոխում մինչև 2 կմ	տ	1.1
11	Հենասյուների ներկում 2 անգամ	$մ^2$	3.0

ԾՐԱԳՐԻ ԱՌԱՋԱԴՐԱՆՔ՝ TGQ-02			
ՆԳՇ	Ռ.Կարապետյան		
ՊԱՇՏՈՆ	ԱԶԳԱՆՈՒՆ	ՍՏՈՐԱԳՐ.	

ԼԻՃՔԻ ՀԱՄԱՅՆՔԻ ԿԵՆՏՐՈՆԻ ՎԵՐԱԿԱՌՈՒՑՈՒՄ ՄԱՆԿԱՊԱՐՏԵԶԻ ՏԵՂԱԿԱՅՈՒՄՈՎ

էլեկտրատեխնիկական մաս

ՓՈՒԼ	ԹԵՐԹ	ԹԵՐԹԵՐ
ԱՆ	էՏ-6	6

Արտաքին էլ. լուսավորություն

ՊԱՏՎԻՐԱՏՈՒ ԷՎՐՈՍ ՍՊԸ
ENGINEERING EVROS LLC