


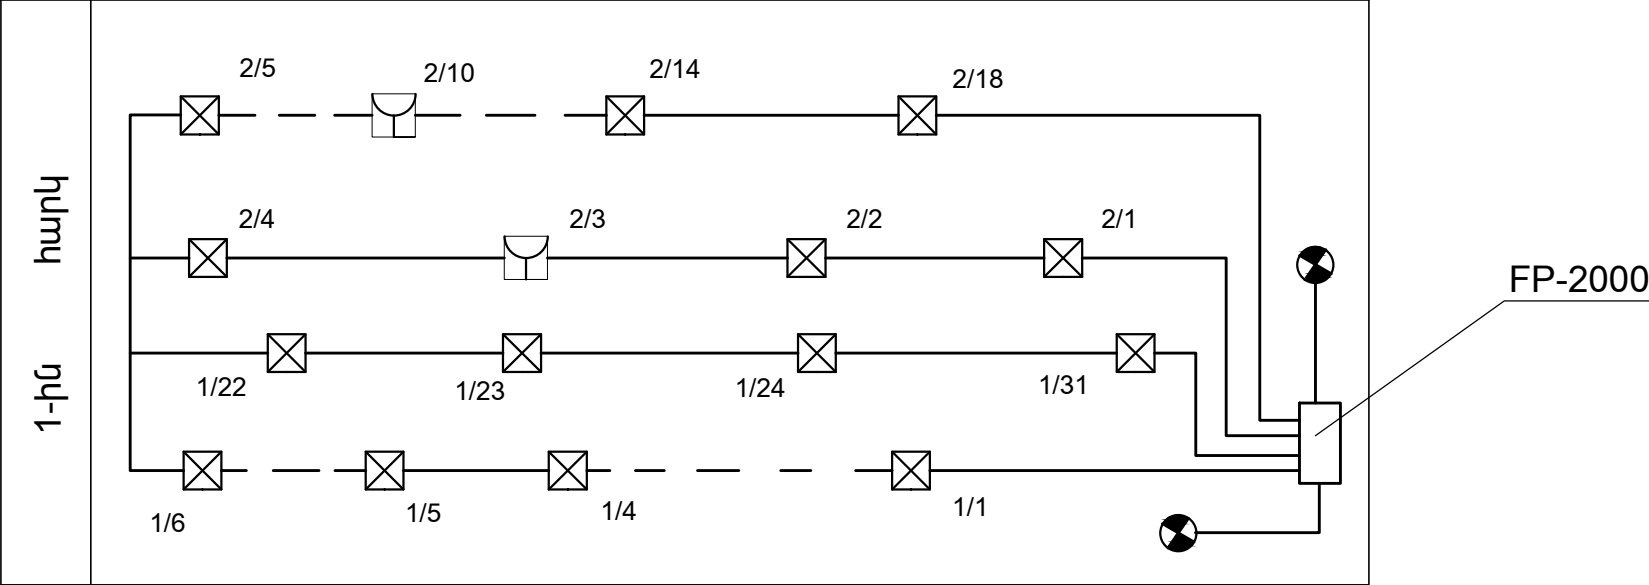

Հակահրդեհային ազդանշումների միացման սխեման



Հակահրդեհային համակարգի մասնագիր			
ՀՀ ը/կ	Սարքավորումների և նյութերի անվանումը	Չափ. միավ.	Քանակը
1	Հակահրդեհային ազդանշումների պանել 2 օղակի համար FP-2000/կամ համարժեք/	Լ-զմ	1
2	Հրդեհային տվիչ, ծխի DP-2061 /կամ համարժեք/	հատ	35
3	Հրդեհային տվիչ, ձեռնավարումով DM-2000 /կամ համարժեք/	հատ	5
4	Հերմետիկ կուտակիչային մարտկոց 24B, 6.5A	հատ	2
5	ՄВВГ 2x0.75 հատվածքով պղնձե հաղորդալարի անցկացում	զմ	3000
6	Շչակ	հատ	2
7	911-ծառայության հետ կապի միջոց /Tandem-2M-ին /կամ համարժեք/	հատ	1

Ծրագրի առաջադրանք՝ TGG-02				Լիճքի համայնքի կենտրոնի վերակառուցում մանկապարտեզի տեղակայումով			
				Հակահրդեհային ազդանշումներ	Փուլ	Թերթ	Թերթեր
					ԱՆ	ՀԱ-2	3
				Հակահրդեհային ազդանշումների միացման սխեման և մասնագիրը:	ԲԱՅԿԻՆԵՐԻՆԳ ԷՎՐՈՍ ՍՊԸ		
Գլխ. մասն.	Ռ. Կարապետյան						
Պաշտոն	Ազգանուն	Ստորգր.		ENGINEERING EVROS LLC			