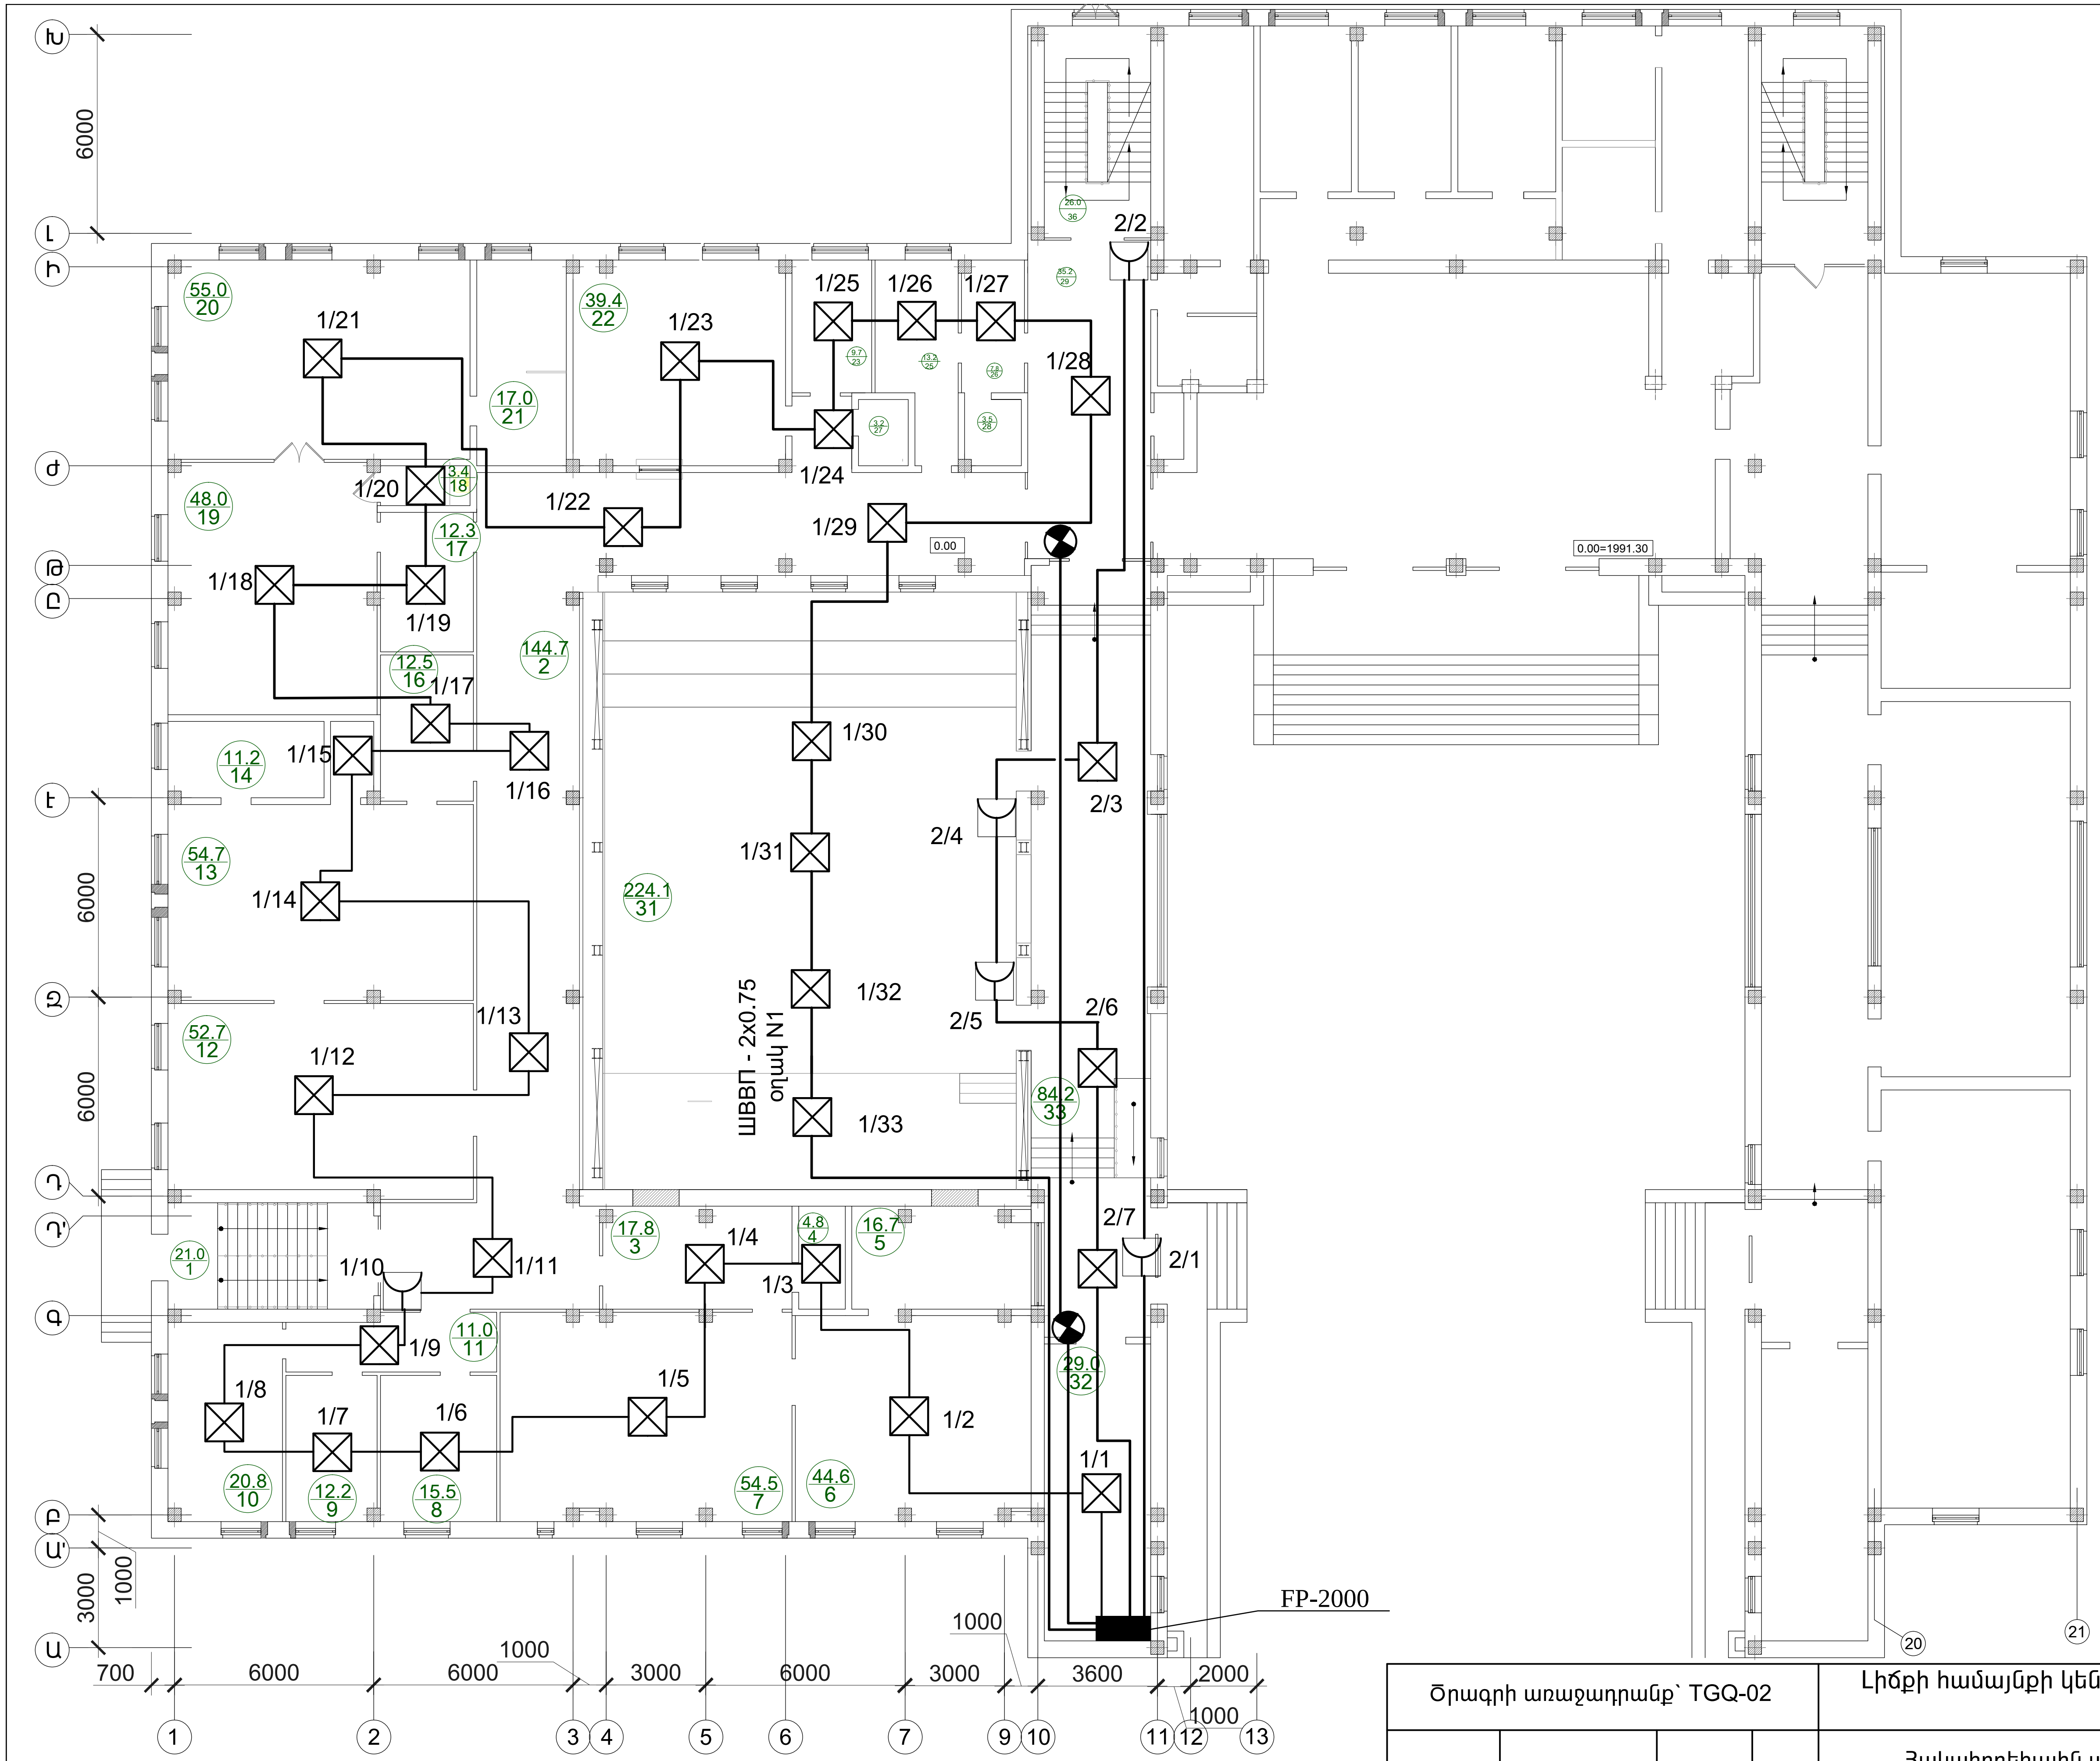

Հ/Հ	ՍԵՆՅԱԿՆԵՐԻ ԱՆՎԱՆՈՒՄԸ
1	ՆԱԽԱՄՈՒՏՔ
2	ՄԻՋԱՆՑՔ
3	ՀԱՆԴԵՐՁԱՐԱՆ
4	ԲՈՒՖԵՏ
5	ՍԱՆՀԱՆԳՈՒՅՑ
6	ՆՆՋԱՍԵՆՅԱԿ
7	ԽԱՂԱՍԵՆՅԱԿ
8	ԱՆՁՆԱԿԱԶՄԻ ՍԵՆՅԱԿ
9	ՏՆՏԵՍՎԱՐԻ ՍԵՆՅԱԿ
10	ՏՆՕՐԵՆԻ ՍԵՆՅԱԿ
11	ՄԻՋԱՆՑՔ
12	ՆՆՋԱՍԵՆՅԱԿ
13	ԽԱՂԱՍԵՆՅԱԿ
14	ՍԱՆՀԱՆԳՈՒՅՑ
15	ԲՈՒՖԵՏ
16	ՀԱՆԴԵՐՁԱՐԱՆ
17	ՀԱՆԴԵՐՁԱՐԱՆ
18	ԲՈՒՖԵՏ
19	ԽԱՂԱՍԵՆՅԱԿ
20	ՆՆՋԱՍԵՆՅԱԿ
21	ՍԱՆՀԱՆԳՈՒՅՑ
22	ԽՈՀԱՆՈՑ
23	ՊԱՀԵՍՏ
24	ՄԻՋԱՆՑՔ
25	ԲԺՇԿԻ ՍԵՆՅԱԿ
26	ՄԵԿՈՒՍԱՐԱՆ
27	ԱՆՁՆ. ՍԱՆՀԱՆԳՈՒՅՑ
28	ՄԵԿՈՒՍ. ՍԱՆՀԱՆԳՈՒՅՑ
29	ՄԻՋԱՆՑՔ
30	ՄԻՋԱՆՑՔ
31	ՀԱՆԴԻՍՈՒԹ. ԴԱՀԼԻՃ
32	ՋԵՐՄ. ՀԱՆԳ., ԼՎԱՑՔԱՍԵՆ., ՍՊԻՏ. ՍԵՆՅԱԿ
33	ԱՍՏԻՃԱՆԱՎԱՆԴԱԿ

ԾԱՆՈԹՈՒԹՅՈՒՆ

1.ՇԵՆՔԻ «Ա-Ի» ԵՎ «12-21» ԱՌԱՆՑՆՈՎ ՀԱՏՎԱԾՈՒՄ ՈՉ ՄԻ ՇԻՆԱՐԱՐԱԿԱՆ ԱՇԽԱՏԱՆՔ ՉԻ ՆԱԽԱՏԵՍՎԱԾ, ԱՍԽԱՏԱՆՔԱՅԻՆ ԾԱՎԱԼՆԵՐԸ ՏՐՎԱԾ ԵՆ ՄԻԱՅՆ ՇԵՆՔ ՆԱԽԱԳԾՈՂ ՀԱՏՎԱԾԻ ՀԱՄԱՐ:

Ծրագրի առաջադրանք՝ TGQ-02	Լիճքի համայնքի կենտրոնի վերակառուցում մանկապարտեզի տեղակայումով		
	Հակահրդեհային ազդանշումներ	ՓՈՒԼ	ԹԵՐԹ	ԹԵՐԹԵՐ
		ԱՆ	ՀԱ-3	3
Նախագծ. Ռ.Կարապետյան	Տվիչների տեղադրումը առաջին հարկի հատակագիծի վրա	ԻՆԺԻՆԵՐԻՆԳ ԷՎՐՈՍ ՍՊԸ / ENGINEERING EVROS LLC	
Պաշտոն Ազգանուն Ստորագր.			