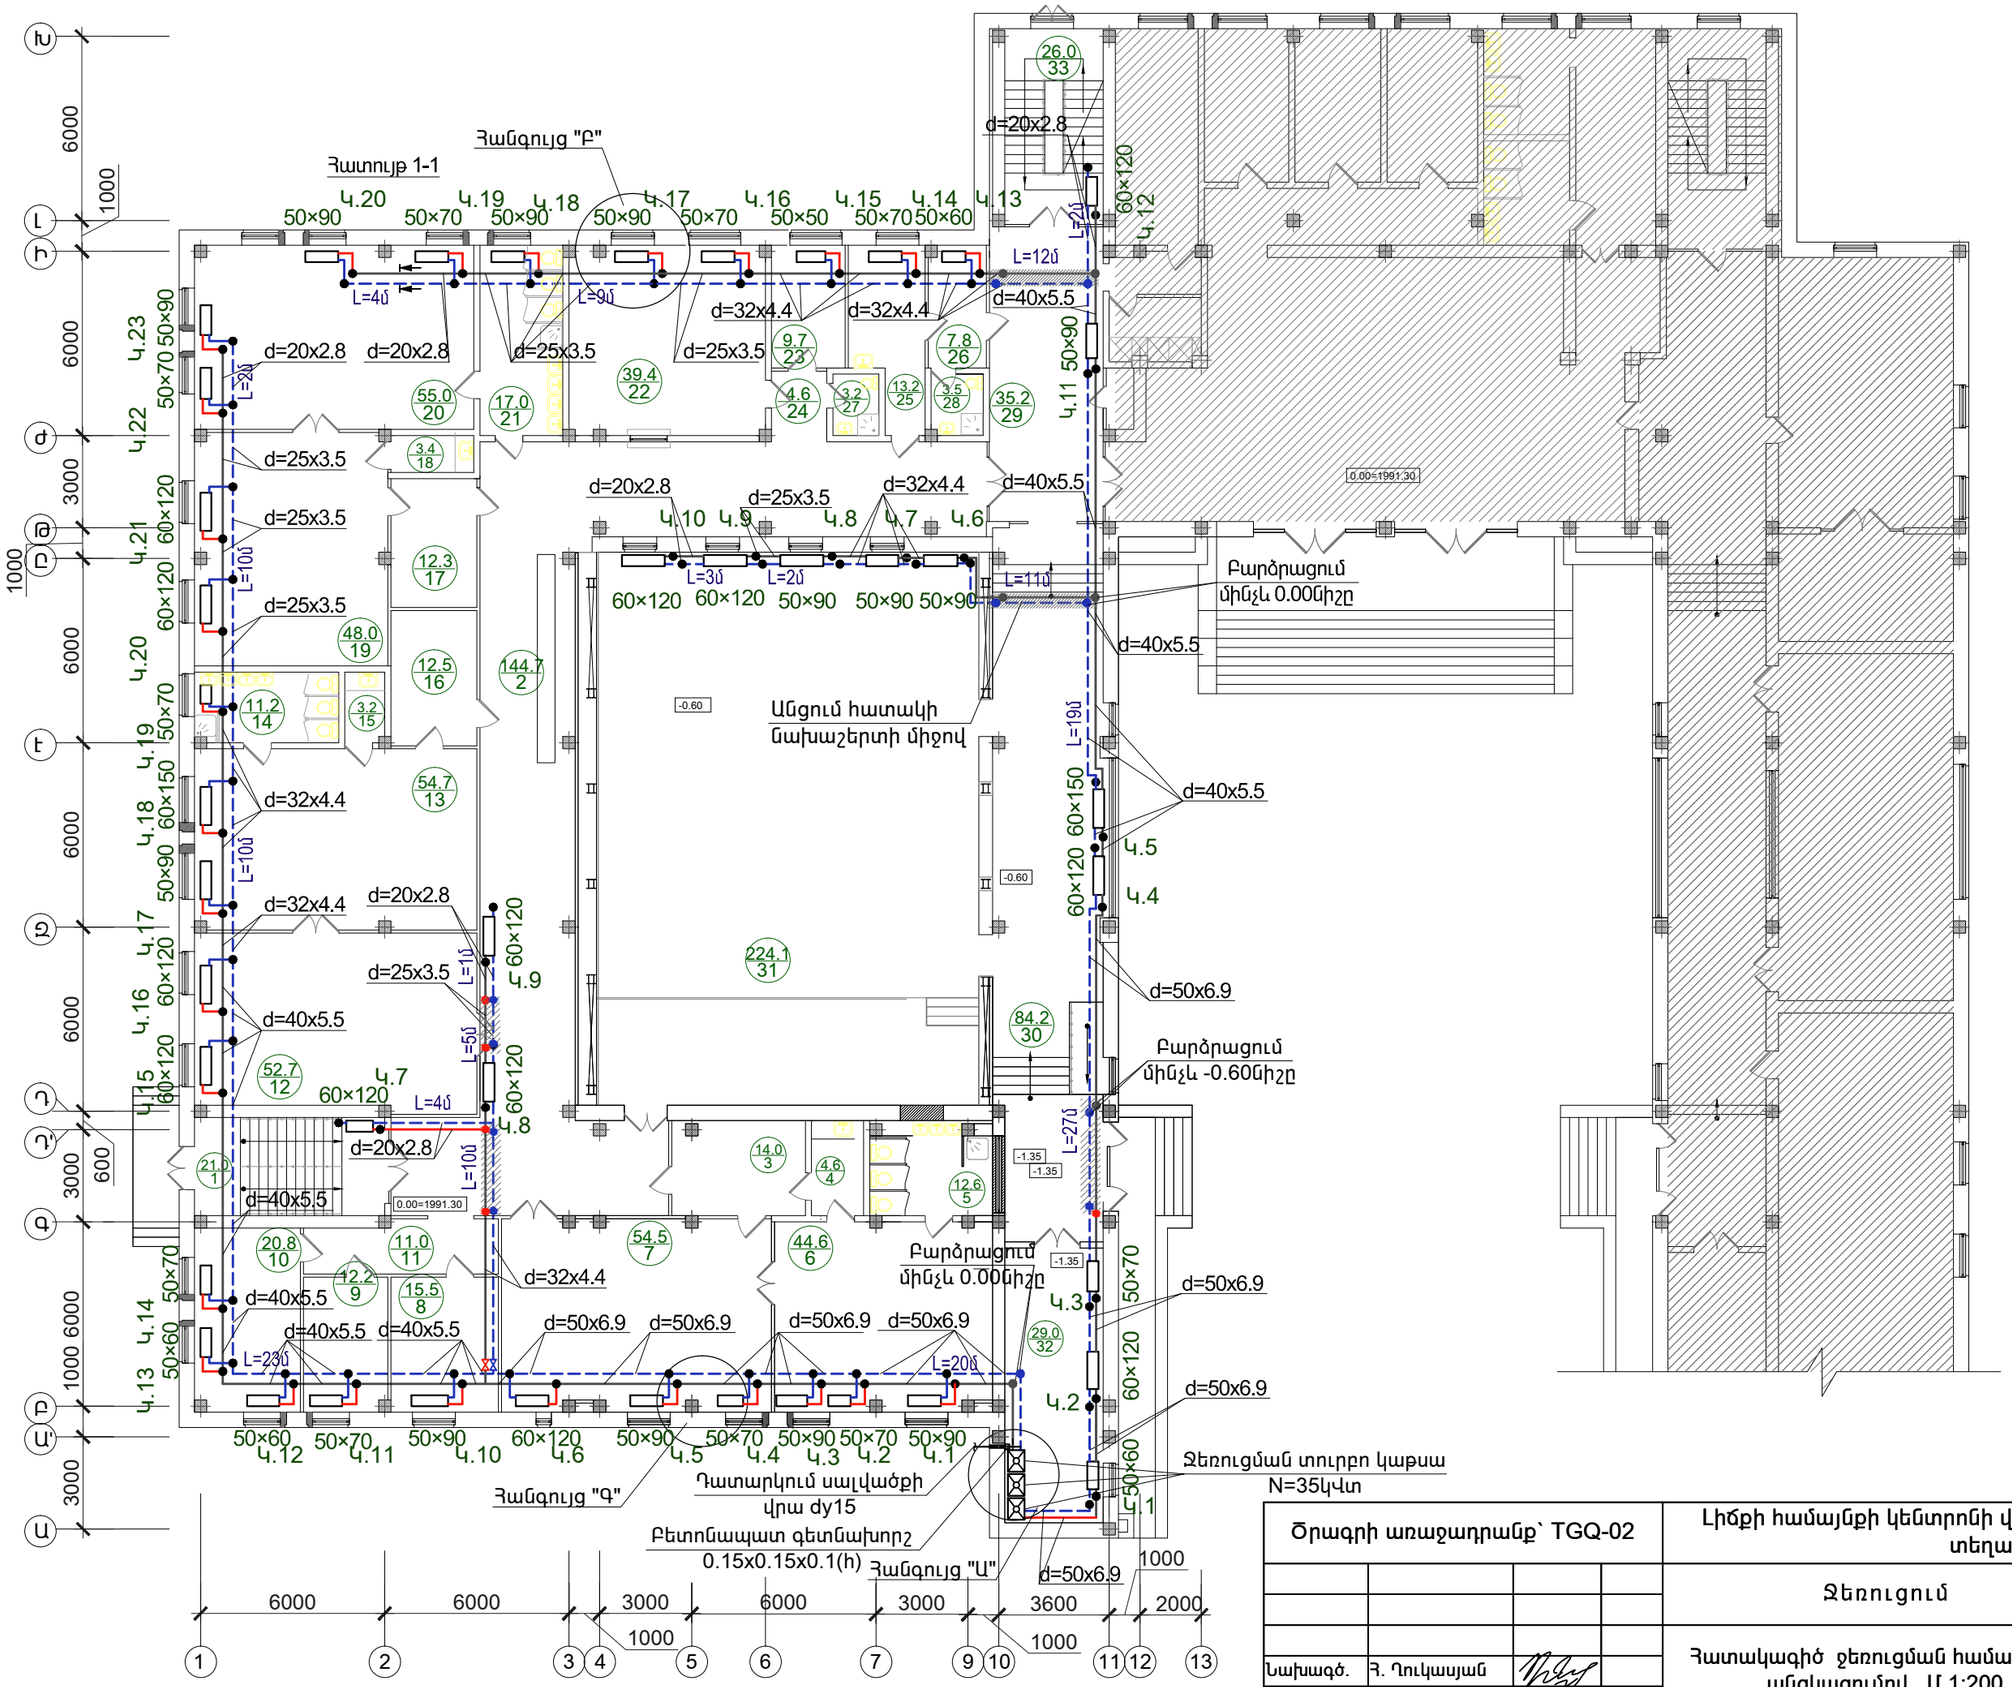

Հ/Հ	ՍԵՆՅԱԿՆԵՐԻ ԱՆՎԱՆՈՒՄԸ
1	ՆԱԽԱՄՈՒՏՔ
2	ՄԻՋԱՆՑՔ
3	ՀԱՆԴԵՐՁԱՐԱՆ
4	ԲՈՒՖԵՏ
5	ՍԱՆՀԱՆԳՈՒՅՑ
6	ՆՆՋԱՍԵՆՅԱԿ
7	ԽԱՂԱՍԵՆՅԱԿ
8	ԱՆՁՆԱԿԱԶՄԻ ՍԵՆՅԱԿ
9	ՏՆՏԵՍՎԱՐԻ ՍԵՆՅԱԿ
10	ՏՆՕՐԵՆԻ ՍԵՆՅԱԿ
11	ՄԻՋԱՆՑՔ
12	ՆՆՋԱՍԵՆՅԱԿ
13	ԽԱՂԱՍԵՆՅԱԿ
14	ՍԱՆՀԱՆԳՈՒՅՑ
15	ԲՈՒՖԵՏ
16	ՀԱՆԴԵՐՁԱՐԱՆ
17	ՀԱՆԴԵՐՁԱՐԱՆ
18	ԲՈՒՖԵՏ
19	ԽԱՂԱՍԵՆՅԱԿ
20	ՆՆՋԱՍԵՆՅԱԿ
21	ՍԱՆՀԱՆԳՈՒՅՑ
22	ԽՈՀԱՆՈՑ
23	ՊԱՀԵՍՏ
24	ՄԻՋԱՆՑՔ
25	ԲԺՇԿԻ ՍԵՆՅԱԿ
26	ՄԵԿՈՒՍԱՐԱՆ
27	ԱՆՁՆ. ՍԱՆՀԱՆԳՈՒՅՑ
28	ՄԵԿՈՒՍ. ՍԱՆՀԱՆԳՈՒՅՑ
29	ՄԻՋԱՆՑՔ
30	ՄԻՋԱՆՑՔ
31	ՀԱՆԴԻՍՈՒԹ. ԴԱՀԼԻՃ
32	ՋԵՐՄ. ՀԱՆԳ., ԼՎԱՑՔԱՍԵՆ., ՍՊԻՏ. ՍԵՆՅԱԿ
33	ԱՍՏԻՃԱՆԱՎԱՆԴԱԿ

Ծրագրի առաջադրանք՝ TGQ-02				Լիճքի համայնքի կենտրոնի վերակառուցում մանկապարտեզի տեղակայումով		
				Ջեռուցում	ՓՈՒԼ	ԹԵՐԹ	ԹԵՐԹԵՐ
					ԱՆ	Ջ-2	5
Նախագծ.	Հ. Ղուկասյան			Հատակագիծ ջեռուցման համակարգի անցկացումով Մ 1:200	ՌԱԶՄԵՐՈՒՆԳ ԷՎՐՈՍ ՍՊԸ ENGINEERING EVROS LLC	
Պաշտոն	Ազգանուն	Ստորագր.				