



Հանգույց "Ա"

Կաթսաների տեղակայման աքսոնոմետրիկ սխեմա

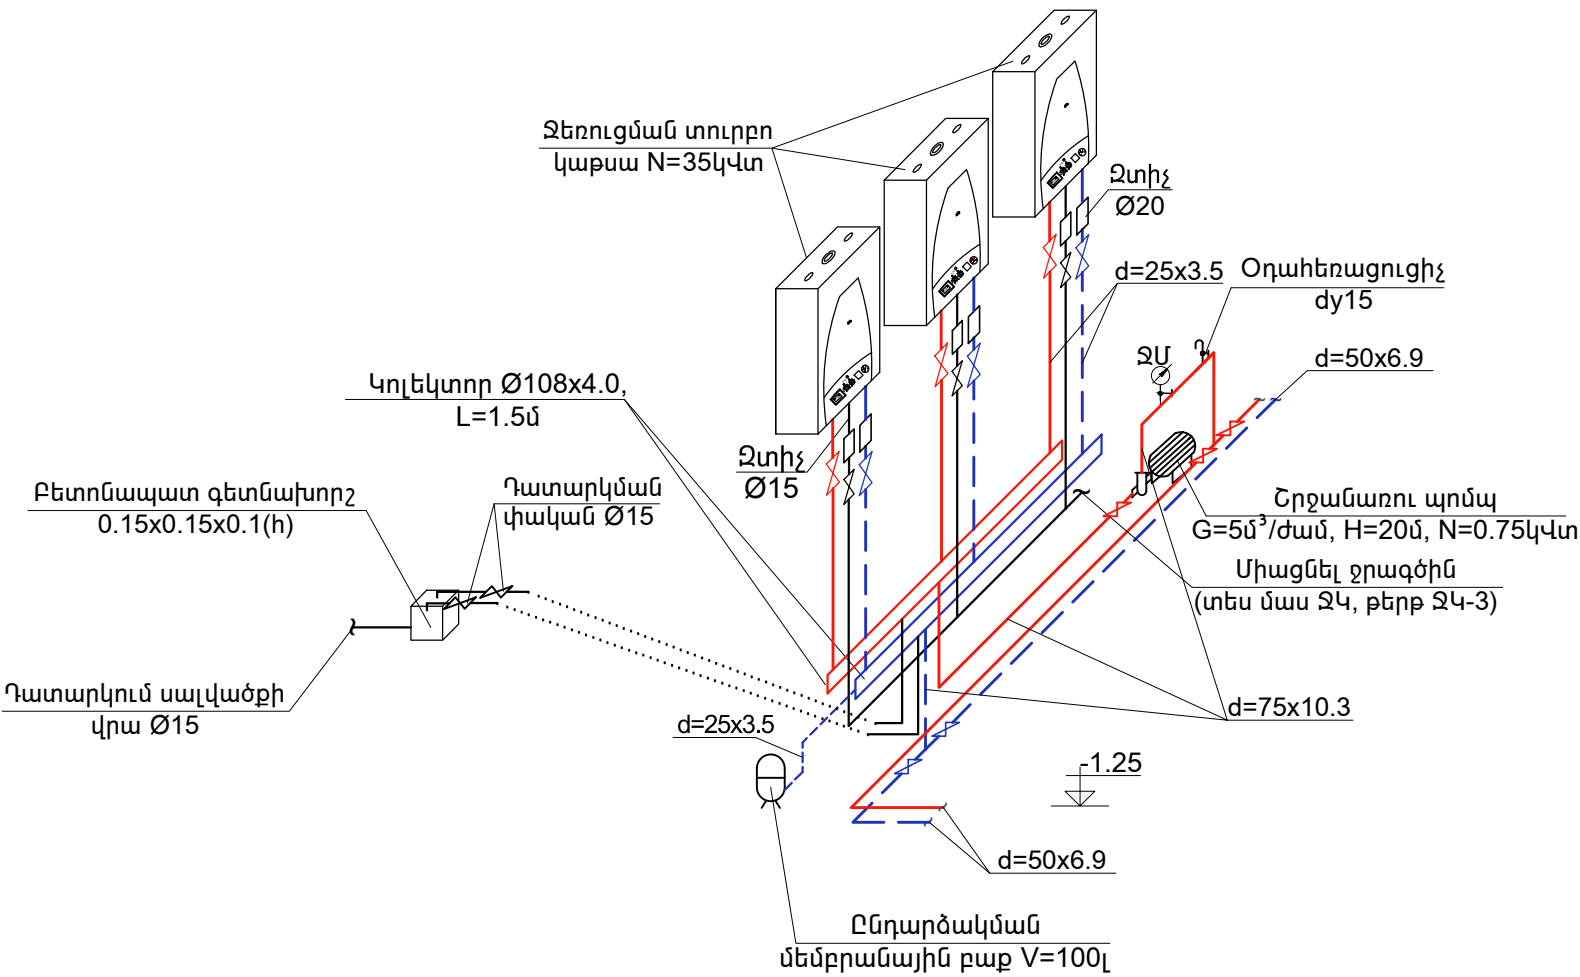

Հանգույց "Բ"

Կ.17-ի մոնտաժային սխեմա

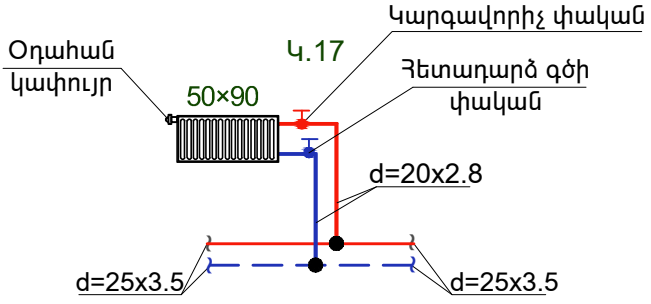


Ծանոթություն


Բոլոր կանգնակների և առքերիչների տրամագծերն ընդունել d=20x2.8մմ



Հանգույց "Գ"

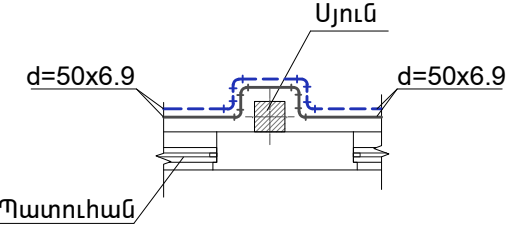Մայրուղային խողովակագծերի անցկացումը ե/բ սյուների շրջանցումով

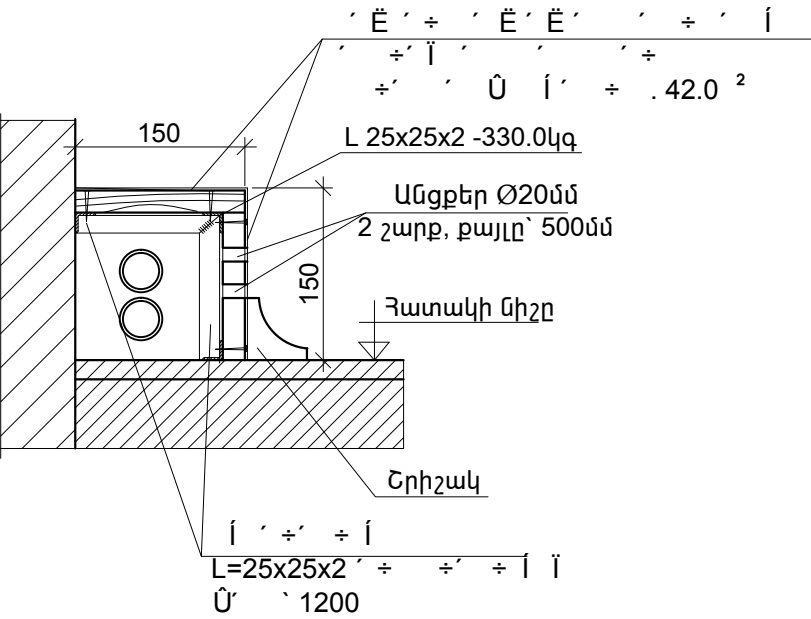

Հատույթ 1-1  
Ջեռուցման խողովակների պատյան



Ծրագրի առաջադրանք՝ TGQ-02				Լիճքի համայնքի կենտրոնի վերակառուցում մանկապարտեզի տեղակայումով			
				Ջեռուցում	ՓՈՒԼ	ԹԵՐԹ	ԹԵՐԹԵՐ
					ԱՆ	Ջ-3	5
Նախագծ.	Հ. Դուկասյան			Կաթսաների տեղակայման աքսոնոմետրիկ սխեմաներ (Հանգույց "Ա", "Բ")	<div>ՈՒՍԿԱՆԵՐՆԵՐ <b>ԷՎՐՈՍ</b> ՍՊԸ</div> <div></div> <div>ENGINEERING <b>EVROS</b> LLC</div>		
Պաշտոն	Ազգանուն	Ստորագր.					