


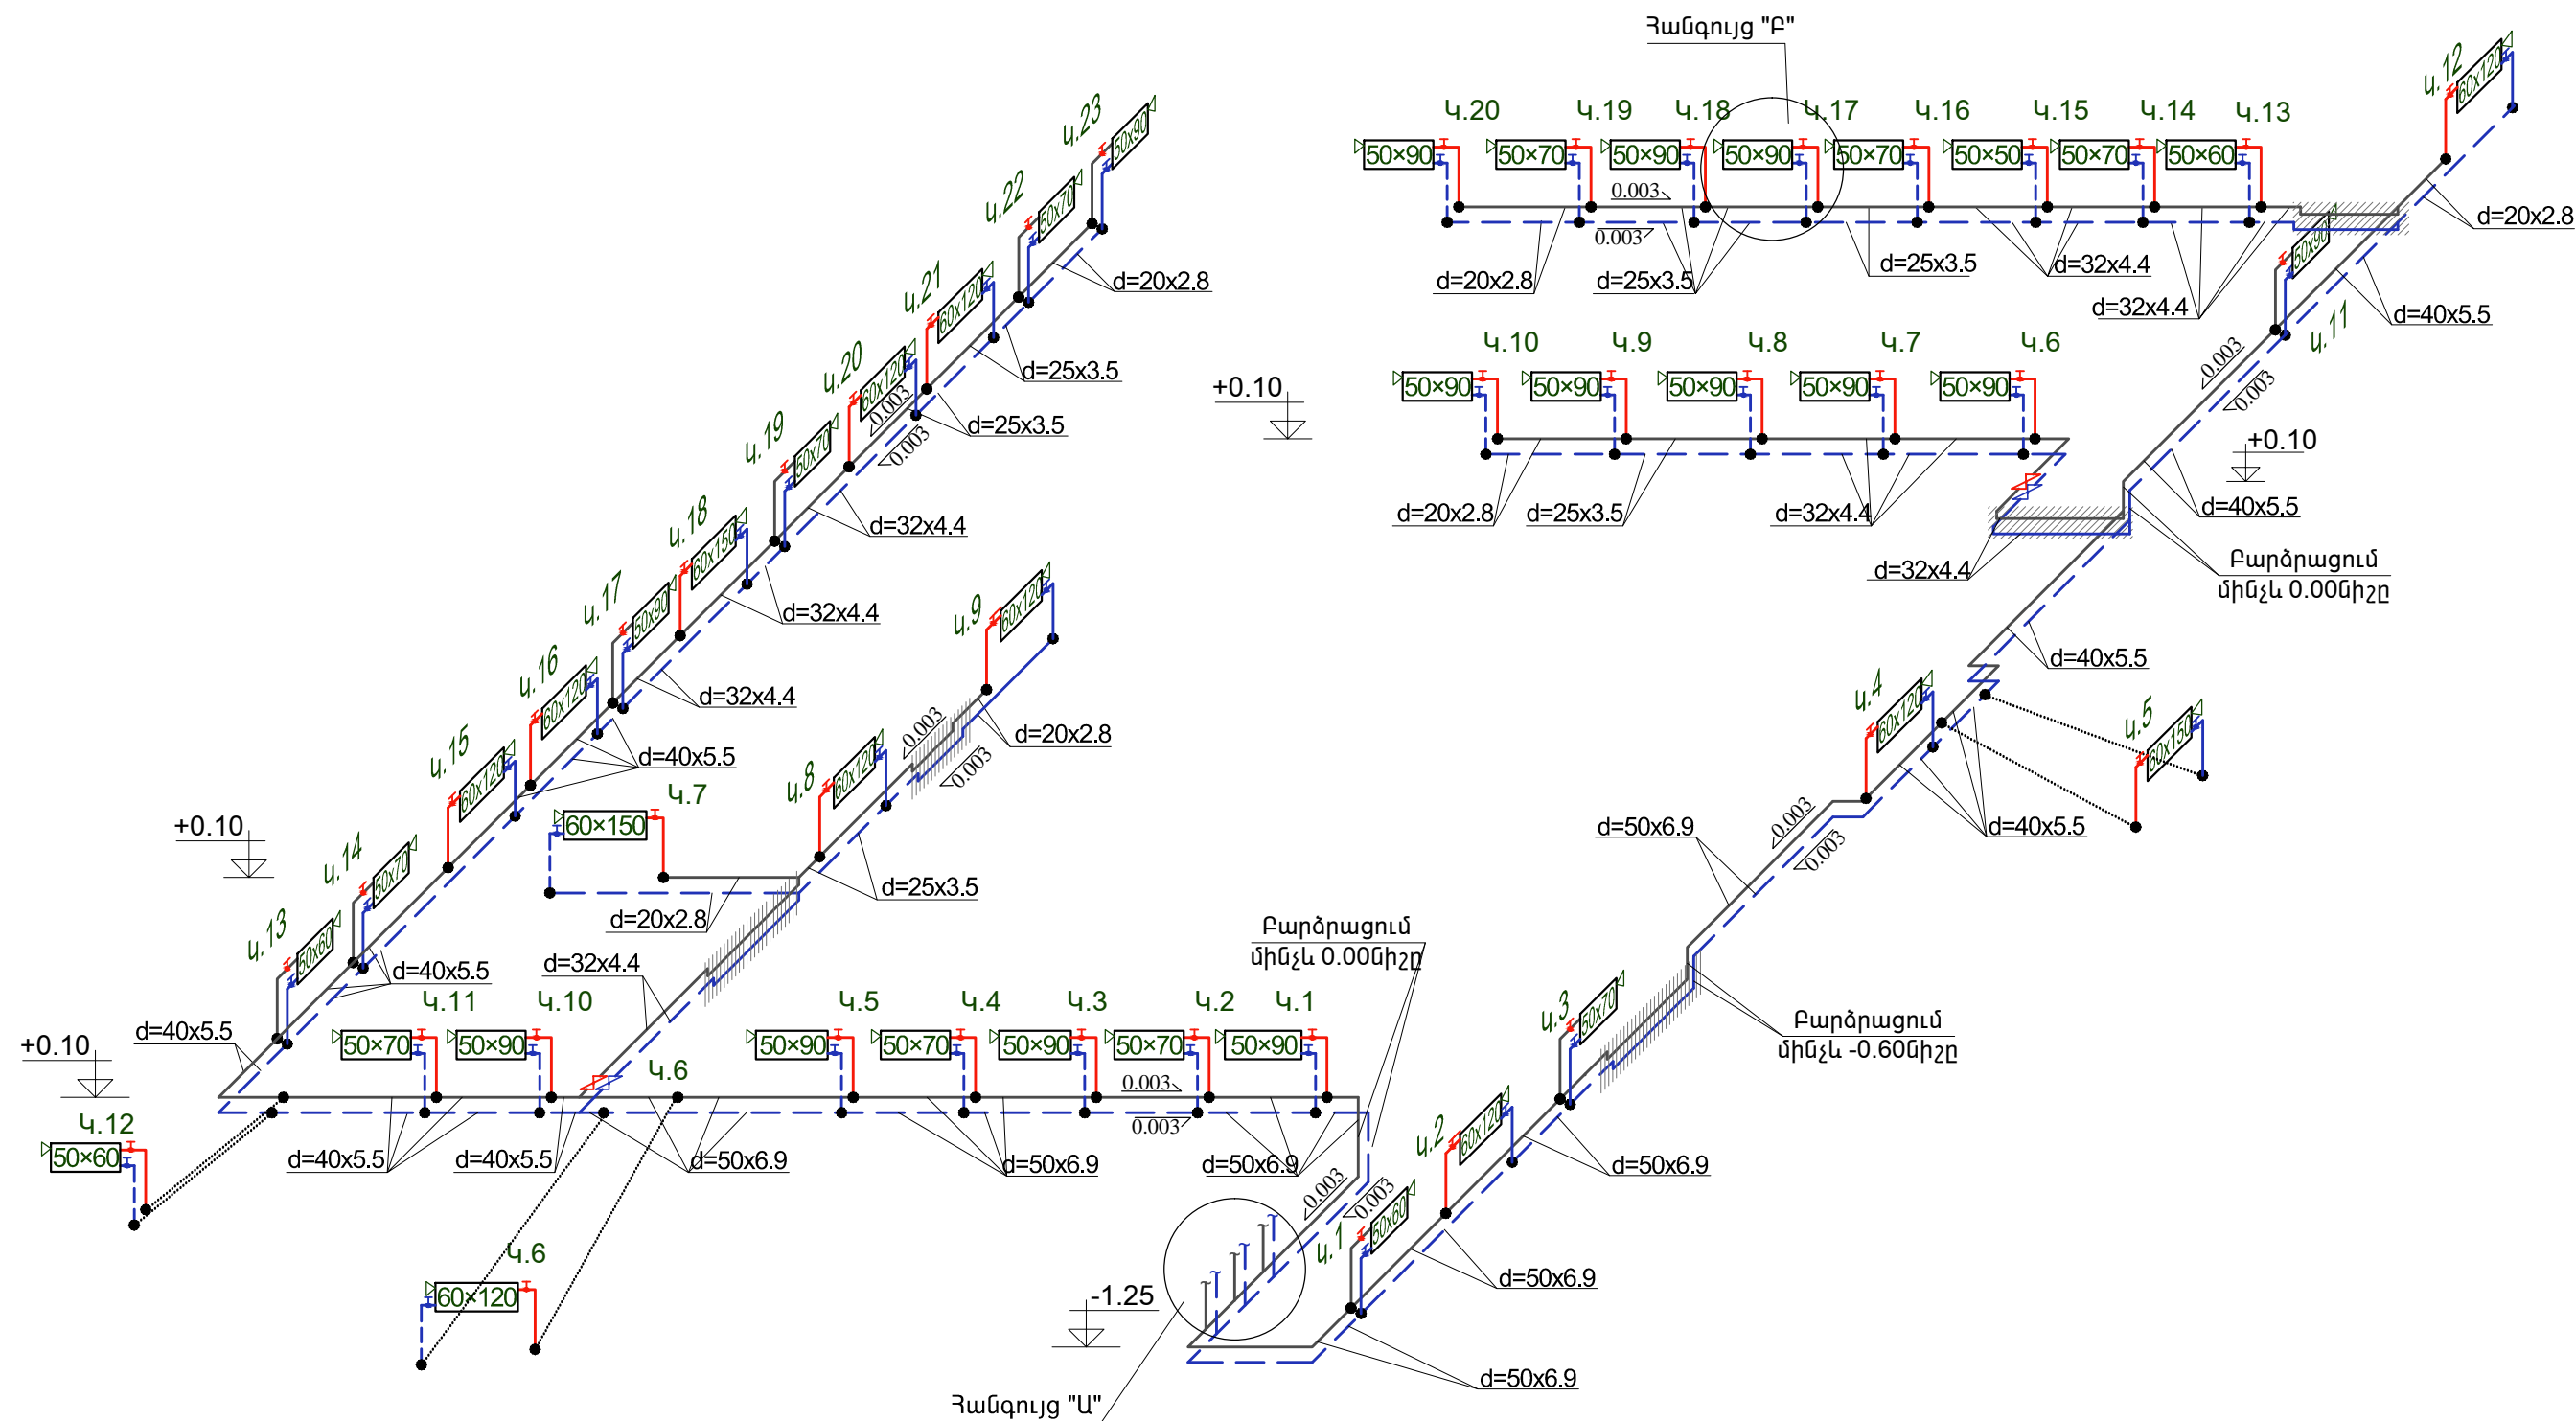

Ջեռուցման համակարգի սխեմա



Ծրագրի առաջադրանք՝ TGQ-02				Լիճքի համայնքի կենտրոնի վերակառուցում մանկապարտեզի տեղակայումով			
				Ջեռուցում	ՓՈՒԼ	ԹԵՐԹ	ԹԵՐԹԵՐ
					ԱՆ	Ջ-4	5
Նախագծ.	Հ. Ղուկասյան			Ջեռուցման համակարգի սխեմա	<div>ՀԱՅԿԵՆԻՐԱԳ ԷՎՐՈՍ ՍՊԸ</div> <div></div> <div>ENGINEERING EVROS LLC</div>		
Պաշտոն	Ազգանուն	Ստորագր.					