
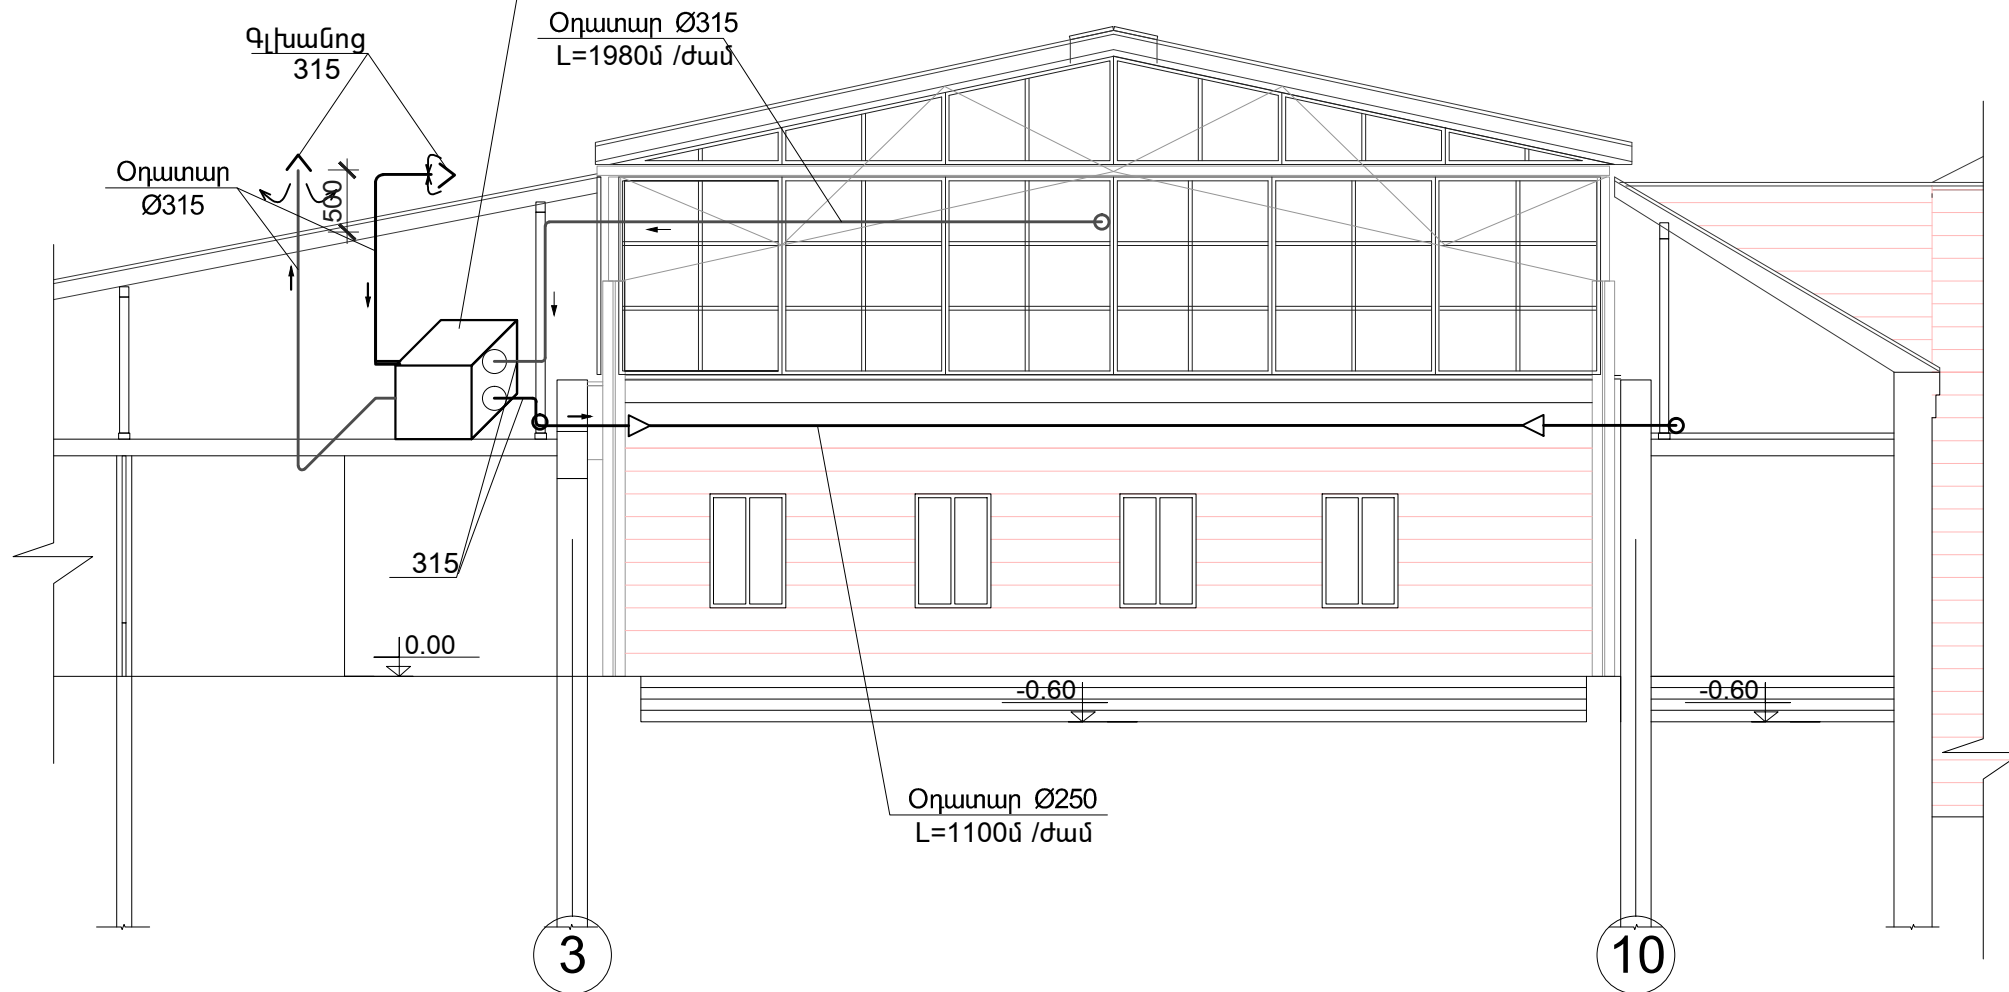



Կտրվածք 1-1

Ներածնան-արտածնան տեղակայում
2000 , L=2200մ /ժամ, N=1.3կվտ

 

Ծրագրի առաջադրանք՝ TGG-02				Լիճքի համայնքի կենտրոնի վերակառուցում մանկապարտեզի տեղակայումով			
				Օդափոխություն	ՓՈՒԼ	ԹԵՐԹ	ԹԵՐԹԵՐ
					ԱՆ	Օ-6	6
Նախագծ.	Հ. Ղուկասյան			Կտրվածք 1-1	ԻՆՋԻՆԵՐԻՆԳ ԷՎՐՈՍ ՍՊԸ  ENGINEERING EVROS LLC		
Պաշտոն	Ազգանուն	Ատորագր.					