ՀԱՆԳՈՒՅՑ "3" Մ/1:10

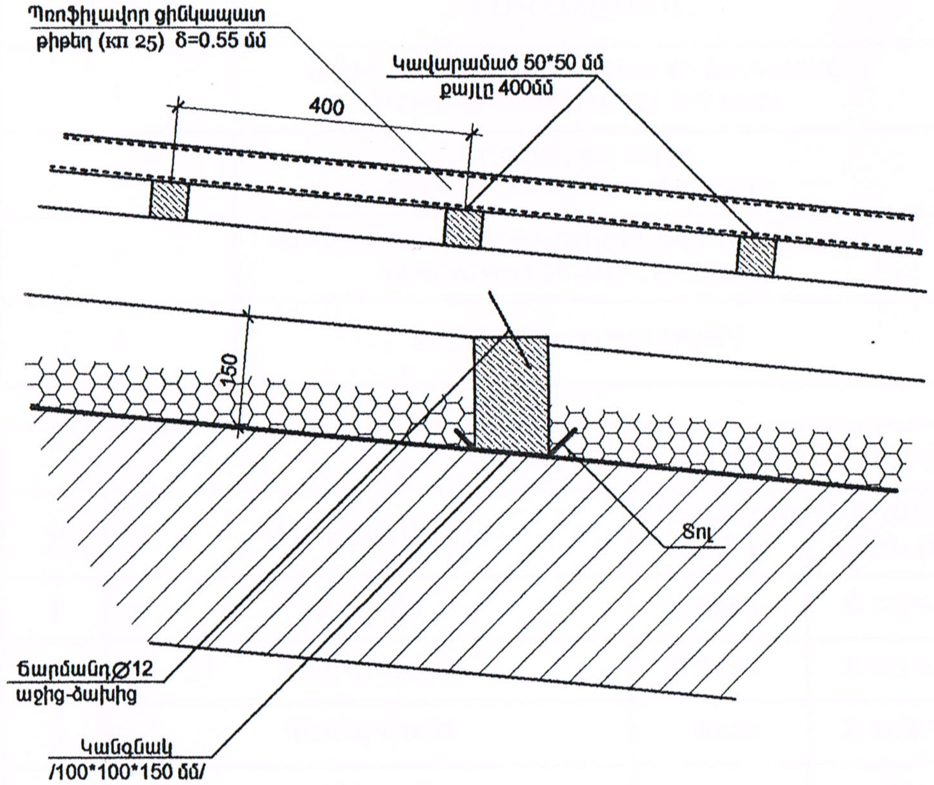
Պռոֆիլավոր ցինկապատ
թիթեղ (կп 25) δ=0.55 մմ
Կավարամած 50*50 մմ
քայլը 400մմ
400
150
Ցոլ
ՃարմանդØ12
աջից-ձախից
Կանգնակ
/100*100*150 մմ/

ՀԱՆԳՈՒՅՑ "4" Մ/1:10

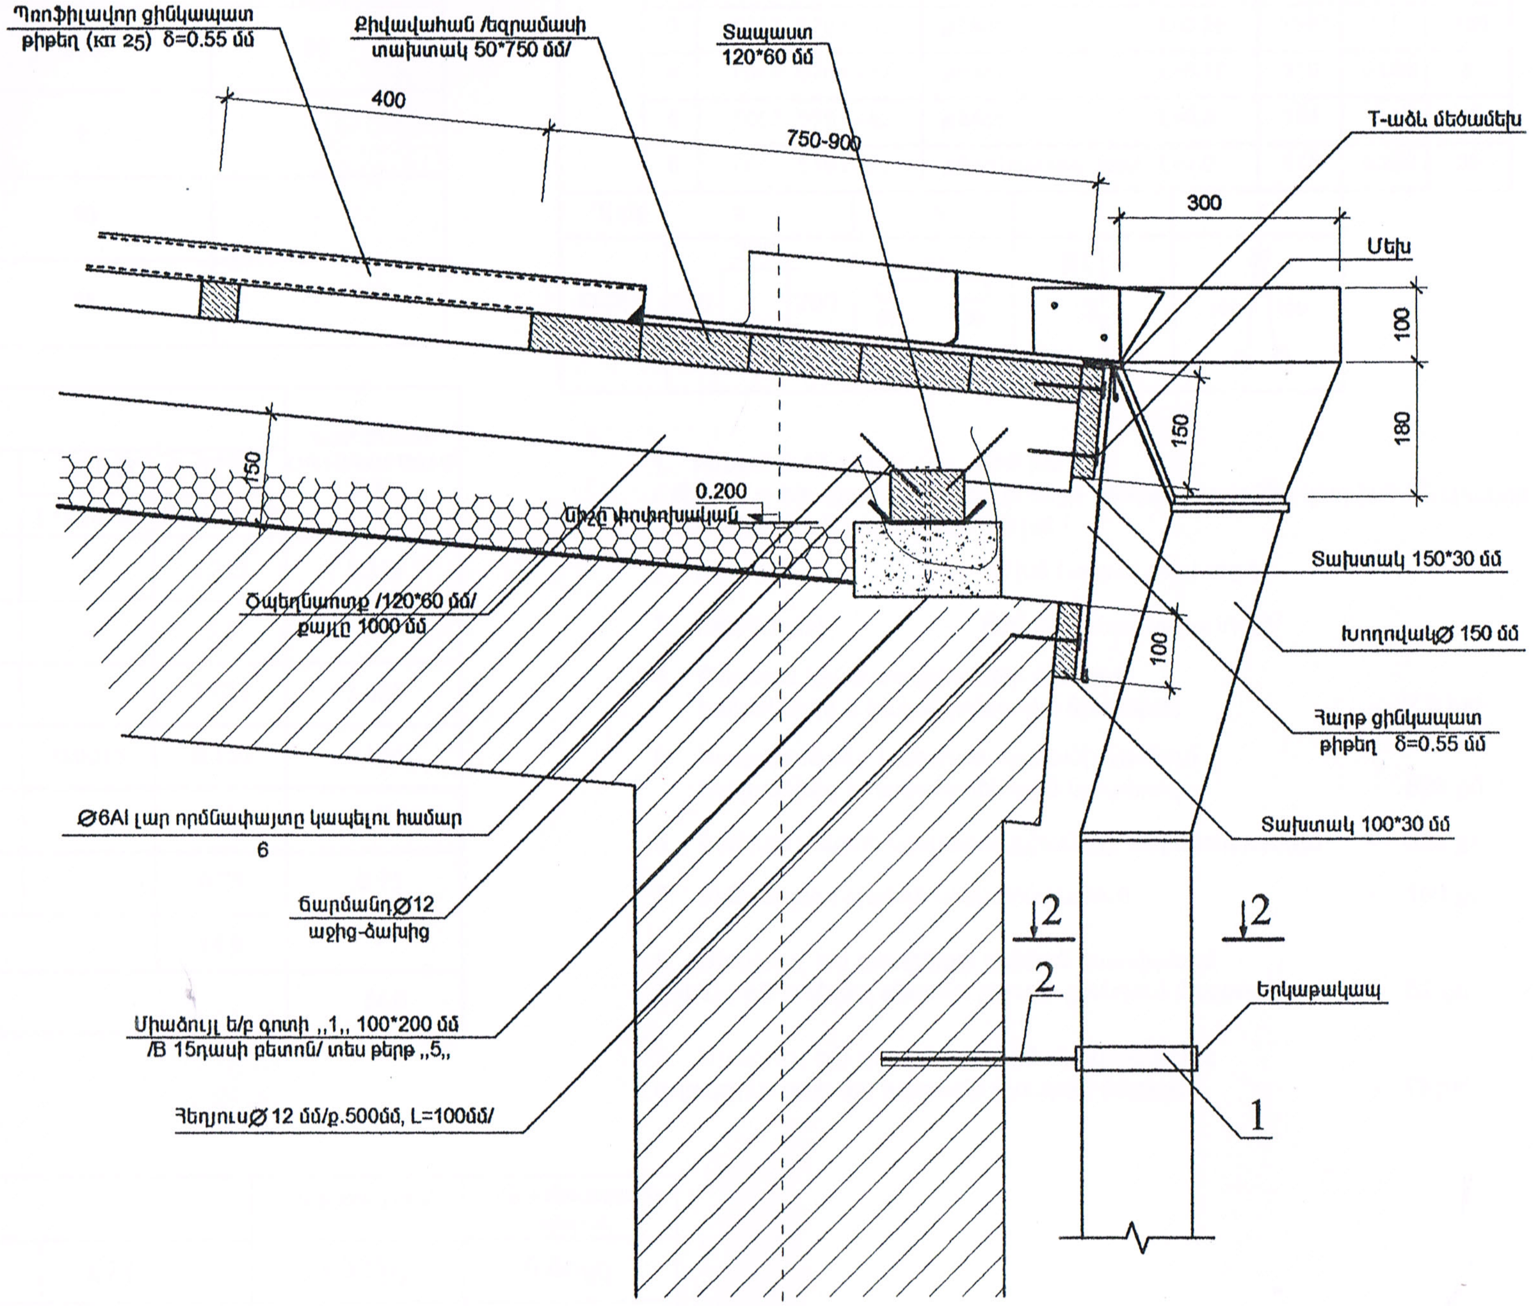
Պռոֆիլավոր ցինկապատ
թիթեղ (կп 25) δ=0.55 մմ
Քիվավահան /եզրամասի
տախտակ 50*750 մմ/
Տապաստ
120*60 մմ
T-աձև մեծամեխ
400
750-900
300
Մեխ
100
180
150
0.200
Նիշը փոփոխական
Ծպեղնատոք /120*60 մմ/
քայլը 1000 մմ
Տախտակ 150*30 մմ
ԽողովակØ 150 մմ
Հարթ ցինկապատ
թիթեղ δ=0.55 մմ
100
Տախտակ 100*30 մմ
Ø6Al լար ործնափայտը կապելու համար
6
ՃարմանդØ12
աջից-ձախից
Միաձույլ ե/բ գոտի ,,1,, 100*200 մմ
/B 15դասի բետոն/ տես թերթ ,,5,,
ՀեղյուսØ 12 մմ/ք.500մմ, L=100մմ/
2
2
2
Երկաթակապ
1

2 - 2

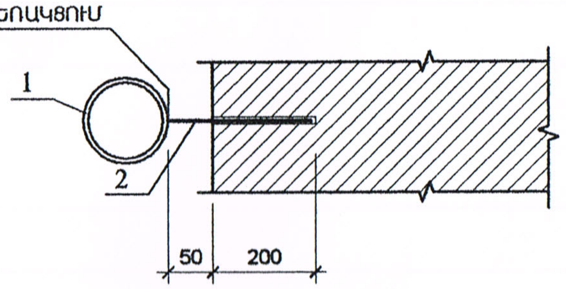
ԷԼԵԿՏՐՈԵՌԱԿՑՈՒՄ
1
2
50
200

T-աձև ՄԵԾԱՄԵԽ

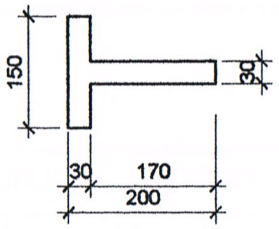
150
30
30
170
200

ԷԼԵԿՏՐՈԵՌԱԿՑՄԱՆ ՀԱՆԳՈՒՅՑ

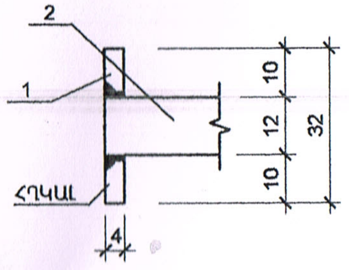
2
1
ՀՂԿԱԼ
10
12
10
32
4

1.ԵՌԱԿՑՈՒՄԸ ԻՐԱԿԱՆԱՑՆԵԼ Э-42 ՏԻՊԻ ԷԼԵԿՏՐՈԴՆԵՐՈՎ:

ԹԵՐԹ 8	ԱԼԲՈՄ 1	ՆԱԽԱԳԾԻ ԱՆՎԱՆՈՒՄԸ ՀՀ ԱՐՄԱՎԻՐԻ ՄԱՐԶ, Ք. ՎԱՂԱՐՇԱՊԱՏ Ե.ՕՏՅԱՆԻ ԱՆՎ. ԹԻՎ 7 ՄԻՋՆԱԿԱՐԳ ԴՊՐՈՑ, ԿԱԴԱՍՏՐԱՅԻՆ ՀԱՄԱՐԸ /04-002-072-001/		ՆԱԽԱԳԾԻ ՃՇ ՄԱՍ	ՊԱՏՎԵՐ №
		ՕԲՅԵԿՏԻ ԱՆՎԱՆՈՒՄԸ ՎԱՂԱՐՇԱՊԱՏ ՔԱՂԱՔԻ ԹԻՎ 7 ԴՊՐՈՑԻ ՄԱՐԶԱԴԱՀԼԻՃԻ ՏԱՆԻՔԻ ԵՎ ՎՆԱՍՎԱԾ ԴՌՆԵՐԻ ՈՒ ՊԱՏՈՒՀԱՆՆԵՐԻ ՎԵՐԱՆՈՐՈԳՈՒՄ	ԳԼԽ. ՃԱՐՏԱՐԱՊԵՏ	Ա. ՍԱՐԳՍՅԱՆ	
ԹԵՐԹԵՐ			ՃԱՐՏԱՐԱՊԵՏ		
11	ՄԱՍՇՏԱԲ 1:10	ԹԵՐԹԻ ԱՆՎԱՆՈՒՄԸ ՀԱՆԳՈՒՅՑՆԵՐ «3»,«4»	ԳԼԽ. ՃԱՐՏԱՐԱԳԵՏ		
			ՃԱՐՏԱՐԱԳԵՏ		