


ՈՌՈԳՄԱՆ ԱՌՎԻ ՀԱՏԱԿԱԳԻԾ Մ 1:500

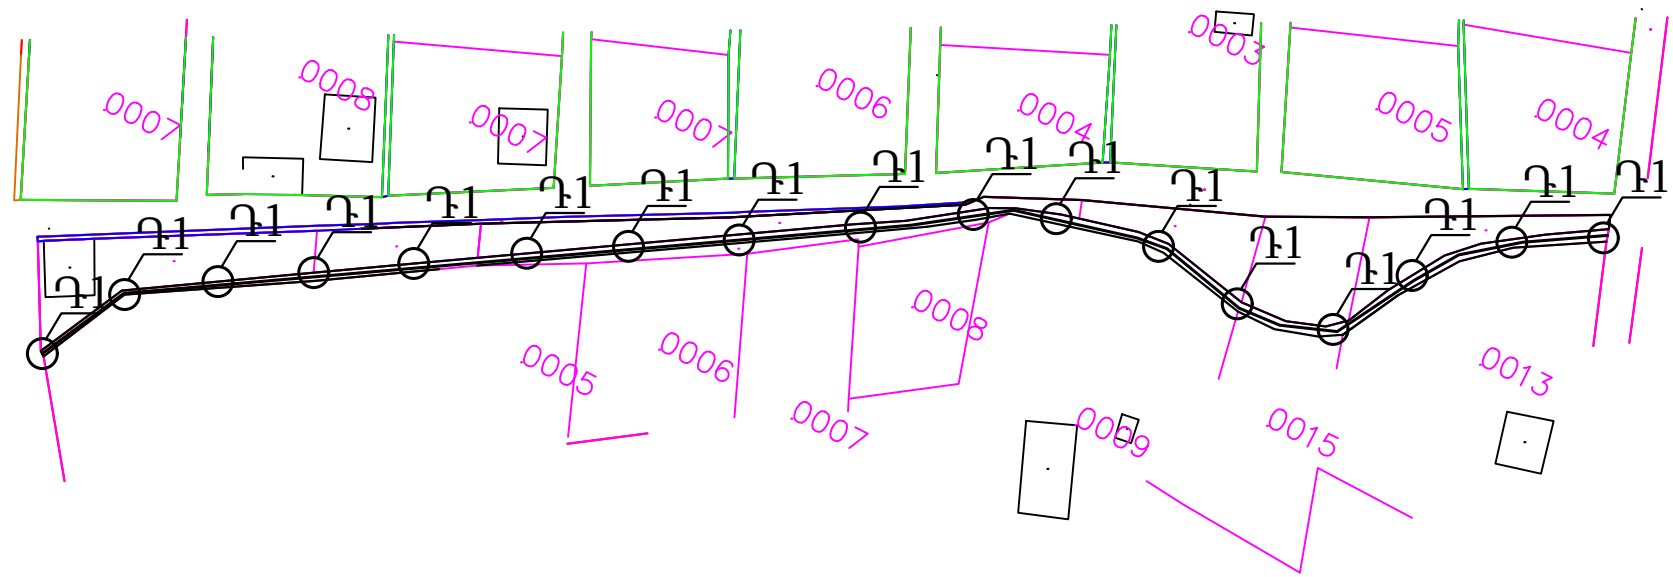

ՊԱՏՎԻՐԱՏՈՒՄ՝ ՎԱՂԱՇԵՆԻ ԳՅՈՒՂԱՊԵՏԱՐԱՆ					
ՏՐՈՐԵՆ	Ա. ՄԱՐԳՍՅԱՆ	Ամս	Նախագծի անվանումը՝ ՀՀ ԳԵՂԱՐՔՈՒՆԻՔԻ ՄԱՐԶԻ ՎԱՂԱՇԵՆ ՀԱՄԱՅՆՔԻ ԳՅՈՒՂԱՊԵՏԱՐԱՆԻ ՇԵՆՔԻ, ՄՇԱԿՈՒՅԹԻ ՏԱՆ ԵՎ ԱՄԲՈԼԱՏՈՐԻԱՅԻ ԿԵՂՏԱՑՐԵՐԻ ՀԵՌԱՅՄԱՆ ՀՈՐԵՐԻ ԿԱՌԱՅՈՒՄ		
ՆԱԽԱԳԾԵՑ	Գ. ԱՎԵՏԻՍՅԱՆ	Գառն			
			ՃԱՐՏԱՐԱՊԵՏԱԿԱՆ ՄԱՍ		
			Ոռոգման առվի հատակագիծ		
			ՓՈՒԼ	ԹԵՐԹ	ԹԵՐԹԵՐ
			ԱՆ	5	6
			"ԵՎՐՈ ՆԱԽԱԳԻԾ" ՍՊԸ ՊԵՏ. ԼԻՑԵՆԶԻԱ N 14701		