

ԱՇԽԱՏԱՆՔԱՅԻՆ ԳԾԱԳՐԵՐԻ ՀԻՄՆԱԿԱՆ ԼՐԱԿԱԶՄԻ ԱՄՓՈՓԱԳԻՐ

ՆՇԱՆԱԿՈՒՄ	ԱՆՎԱՆՈՒՄԸ	ԾԱՆՈԹՈՒԹՅՈՒՆ
ԳՀ	ԳԼԽԱՎՈՐ ՀԱՏԱԿԱԳԻԾ	

ԳՀ ՀԻՄՆԱԿԱՆ ԼՐԱԿԱԶՄԻ ԱՇԽԱՏԱՆՔԱՅԻՆ ԳԾԱԳՐԵՐԻ ԱՄՓՈՓԱԳԻՐ

ՆՇԱՆԱԿՈՒՄ	ԱՆՎԱՆՈՒՄԸ	ԾԱՆՈԹՈՒԹՅՈՒՆ
ԳԼԽԱՎՈՐ ՀԱՏԱԿԱԳԻԾ		
1	ԸՆԴՀԱՆՈՒՐ ՏՎՅԱԼՆԵՐ, ԲԱՑԱՏՐԱԳԻՐ	
2	ԻՐԱՎԻՃԱԿԻ ՀԱՏԱԿԱԳԻԾ ՍԽԵՄԱ Մ 1:2000,	
3	ԳԼԽԱՎՈՐ ՀԱՏԱԿԱԳԻԾ Մ 1:1000	
4	ՄԵՏԱՂԱԿԱՆ ՑԱՆԿԱՊԱՏ Մ 1:50	

ՎԿԱՅԱԿՈՉՎՈՂ ՓԱՍՏԱԹՂԹԵՐԻ ԱՄՓՈՓԱԳԻՐ

ՆՇԱՆԱԿՈՒՄ	ԱՆՎԱՆՈՒՄԸ	ԾԱՆՈԹՈՒԹՅՈՒՆ
СНП 2.08.02 - 89	ՀԱՍԱՐԱԿԱԿԱՆ ՇԵՆՔԵՐ ԵՎ ԿԱՌՈՒՑՎԱԾՔՆԵՐ	
ГОСТ 21.501 - 80	ՃԱՐՏԱՐԱՊԵՏԱԿԱՆ ԼՈՒԾՈՒՄՆԵՐ, ԱՇԽ. ԳԾԱԳՐԵՐ	

ԸՆԴՀԱՆՈՒՐ ՑՈՒՑՈՒՄՆԵՐ ԵՎ ԲԱՑԱՏՐԱԳԻՐ

1. ԵԼԱԿԵՏԱՅԻՆ ՏՎՅԱԼՆԵՐ՝
- ՀԱՇՎԱՐԿԱՅԻՆ ՍԵՅՄՄԻԿ ՈՒԺԸ

III ԳՈՏԻ

- ՔԱՄՈՒ ՃՆՇՄԱՆ ՆՈՐՄԱՏԻՎԱՅԻՆ ԱՐԱԳՈՒԹՅՈՒՆԸ

35 ԿԳՈՒ/Մ²

- ՁՅԱՆ ԲԵՌՆՎԱԾՔԸ

70 ԿԳՈՒ/Մ²

- ՀԱՇՎԱՐԿԱՅԻՆ ՁՄԵՌԱՅԻՆ ՋԵՐՄԱՍՏԻՃԱՆԸ ԴՐՍՈՒՄ

- 19°C

ՆԱԽԱԳԻԾԻԸ ՄՇԱԿԿԱԾ Է ԸՍՏ ՊԱՏՎԻՐԱՏՈՒԻ ԱՌԱՋԱԴՐԱՆՔԻ ԵՎ ՃԿՊԱ ՊՈԱԿ-ԲԸԱՀ-ԱՇՁԲ-16/01 ՊԱՏՎԵՐԻ ՀԻՄԱՆ ՎՐԱ; ՆԱԽԱԳԾՄԱՆ ԸՆԹԱՑՔՈՒՄ ՕԳՏԱԳՈՐԾՎԵԼ ԵՆ ԲՈԼՈՐ ՆՈՐՄԱՏԻՎԱՅԻՆ ՓԱՍՏԱԹՂԹԵՐԸ:

«ՃԳՆԱԺԱՄԱՅԻՆ ԿԱՌԱՎԱՐՄԱՆ ԱԿԱԴԵՄԻԱ» ՊՈԱԿ-Ի ՈՒՍՈՒՄՆԱԿԱՆ ԿԵՆՏՐՈՆԸ ԳՏՆՎՈՒՄ Է ԿՈՏԱՅՔԻ ՄԱՐԶԻ ՆՈՐ ԳԵՂԻ ՀԱՄԱՅՔԻ ՏԱՐԱԾՔՈՒՄ:

«ՃԳՆԱԺԱՄԱՅԻՆ ԿԱՌԱՎԱՐՄԱՆ ԱԿԱԴԵՄԻԱ» ՊՈԱԿ-Ի ՈՒՍՈՒՄՆԱԿԱՆ ԿԵՆՏՐՈՆ Ի ՏԱՐԱԾՔՈՒՄ ԵՆ ԳՏՆՎՈՒՄ ԲԱԶՄԱԹԻՎ ՇԵՆՔԵՐ ԵՎ ՇԻՆՈՒԹՅՈՒՆՆԵՐ՝ ՊԱՀԱԿԱՏՈՒՆ, ՀԻՆ ԶՈՐԱՆՈՑԻ ՇԵՆՔ, ԸՆԴՀ. ԶՈՒԳԱՐԱՆ, ՀՅՈՒՐԱՆՈՑԱՅԻՆ ՄԱՍՆԱՇԵՆՔ, ԿԵՆՏՐՈՆԱԿԱՆ ՊԱՀԵՍՏ, ԿԱԹՍԱՅԱՏՈՒՆ, ԷԼ. ԵՆԹԱԿԱՅԱՆ, ՇՏԱԲԻ ՄԱՍՆԱՇԵՆՔ, ԶՈՐԱՆՈՑ, ԲԱՂՆԻՔ, ՊԱՀԵՍՏ ԿԻՍԱԿԱՌՈՒՅ-ՑՈՎ, ԱՎՏՈՏՆԱԿՆԵՐ, ՄԵԾ ՊԱՀԵՍՏ, ԱՊԱՍՏԱՐԱՆ ԵՎ ՊԱՐԻՍՊ

ՄԵՏԱՂԱԿԱՆ ՑԱՆԿԱՊԱՏԻ ՎԵՐԱՆՈՐՈԳՄԱՆ ԱՇԽԱՏԱՆՔՆԵՐԸ ՆԱԽԱՏԵՍՎՈՒՄ Է ԻՐԱԿԱՆԱՑՆԵԼ ՀԵՏԵՎՅԱԼ ԾԱՎԱԼՆԵՐՈՎ. ՆԱԽԱՏԵՍՎՈՒՄ Է ԱՊԱՄՈՆՏԱԺԵԼ ԱՌԿԱ ՑԱՆԿԱՊԱՏԻ ՀՅՈՒՄԻՍԱՅԻՆ ՀԱՏՎԱԾԸ ԱՆԿՅԱՆ ՀԵՏ ՄԻԱՍԻՆ: ԱՊԱՄՈՆՏԱԺՎԱԾ ՑԱՆԿԱՊԱՏԸ ՎԵՐԱՏԵՂԱԴՐՎՈՒՄ Է ԳԼԽԱՎՈՐ ՀԱՏԱԿԱԳԾՈՒՄ ՆՇՎԱԾ ՏԵՂՈՒՄ ԹՈՂՆԵԼՈՎ ՊԱՏԻՑ 15մ ՀԵՌԱՎՈՐՈՒԹՅԱՆ ՎՐԱ, ԻՍԿ ՏԱՐԱԾՔԻ ՄԱՑԱԾ ՀԱՏՎԱԾՈՒՄ ՏԵՂԱԴՐՎՈՒՄ Է ՆՈՐ ՄԵՏԱՂԱԿԱՆ ՑԱՆԿԱՊԱՏԻ ՊԱՆԵԼՆԵՐ: ՑԱՆԿԱՊԱՏԻ ՎԵՐԱՆՈՐՈԳՎՈՂ ՀԱՏՎԱԾԸ ՆԵՐԿՎՈՒՄ Է ՅՈՒՂԱՆԵՐԿՈՎ ԵՐԿՏԱԿ:

ՇԻՆԱՐԱՐԱԿԱՆ ԱՇԽԱՏԱՆՔՆԵՐԻ ԿԱՏԱՐՄԱՆ ՀԱՄԱՐ ԿԱՊԱԼԱՌՈՒ ԿԱԶՄԱԿԵՐՊՈՒԹՅՈՒՆԸ ՊԵՏՔ Է ՈՒՆԵՆԱ ՔԱՂԱՔԱՇԻՆՈՒԹՅԱՆ ԲՆԱԳԱՎԱՌՈՒՄ ՇԻՆԱՐԱՐՈՒԹՅԱՆ ԻՐԱԿԱՆԱՑՄԱՆ ԼԻՑԵՆԶԻԱ՝ ՆԵՐԱՌՅԱԼ ԲՆԱԿԵԼԻ, ՀԱՍԱՐԱԿԱԿԱՆ, ԱՐՏԱԴՐԱԿԱՆ ՈԼՈՐՏՆԵՐԸ ԵՎ ՇԻՆԱՐԱՐՈՒԹՅԱՆ ԸՆԹԱՑՔՈՒՄ ՕԳՏԱԳՈՐԾԻ ՄԵԿ ԱՎՏՈԿՈԱՆ, ՄԵԿ ԻՆՔՆԱԹԱՓ, ԵՐԿՈՒ ԾԱԿԻՉ ՍԱՐՔ, ԵՐԿՈՒ ԿՏՐՈՂ ԳՈՐԾԻՔ, ՈՒՆԵՆԱ 4 ՀՈԳՈՒՑ ԲԱՂԿԱՑԱԾ ԱՇԽԱՏԱՆՔԱՅԻՆ ԲՐԻԳԱԴ: ՄԵԿ ՄԱՍՆԱԳԵՏԻ(ՇԻՆԱՐԱՐ ԻՆԺԵՆԵՐ ԿԱՄ ԱՇԽԴԵԿ) ԳԼԽԱՎՈՐՈՒԹՅԱՄԲ:




ՆԱԽԱԳԻԾԸ ՄՇԱԿԿԱԾ Է ՀԱՄԱՊԱՏԱՍԽԱՆ ԳՈՐԾՈՂ ՆՈՐՄԱՆԵՐԻ ԵՎ ԿԱՆՈՆՆԵՐԻ

ՆԱԽԱԳԻԾԻ ԳԼԽԱՎՈՐ ՃԱՐՏԱՐԱԳԵՏ

Կ. ԿԱՐԱՊԵՏՅԱՆ

ՊԱՏՎԵՐ N ՃԿՊԱ ՊՈԱԿ-ԲԸԱՀ-ԱՇՁԲ-15/01			«ԿԱՊՇԻՆԱՆԻԾ» ՊՊԸ		2015	
ՆԳՃ	Կ.ԿԱՐԱՊԵՏՅԱՆ		«ՀԱՊԱՏԱՅԻՆ ԿԱՌԱՄԱՐՈՒՄ ԴԵՏՎՈՆ ԵՄԵՐՈՆ» ՊՈԱԿ ԵՎ ՈՒՍՈՒՄՆԱՆ ԿԵՆՏՐՈՆ ԸՆԹԱՑԻՎ ԿԱՌԱՐՈՒՄՆ ԴԱՆՈՇՆ-ՆԱԿԱՇՎԱՅԻՆ ՓԱՏԱԹՂԹԻՐ ԻՇԿԱՐՈՒՄ ԵՎ ՓԱՀԱՊԱՐԹՅՈՒՆ ԷԶՐԱԴԵՐՈՒԹՅՈՒՆ ՏՈՒՆԱՐՈՒՄ ԵՎ ԴԱՏԱԶՈՒՄ		ՃՇ	
ՆԱԽ. ՀԵՂԻՆԱԿՆԵՐ	Կ.ԿԱՐԱՊԵՏՅԱՆ				ԹԵՐՔ	ԹԵՐՔԵՐ
ՆԱԽԱԳԾԵՑ	Ա.ԱՌԱՔԵԼՅԱՆ		ԸՆԴՀԱՆՈՒՐ ՏՎՅԱԼՆԵՐ, ԲԱՑԱՏՐԱԳԻՐ		Ա. Ն.	1
						4

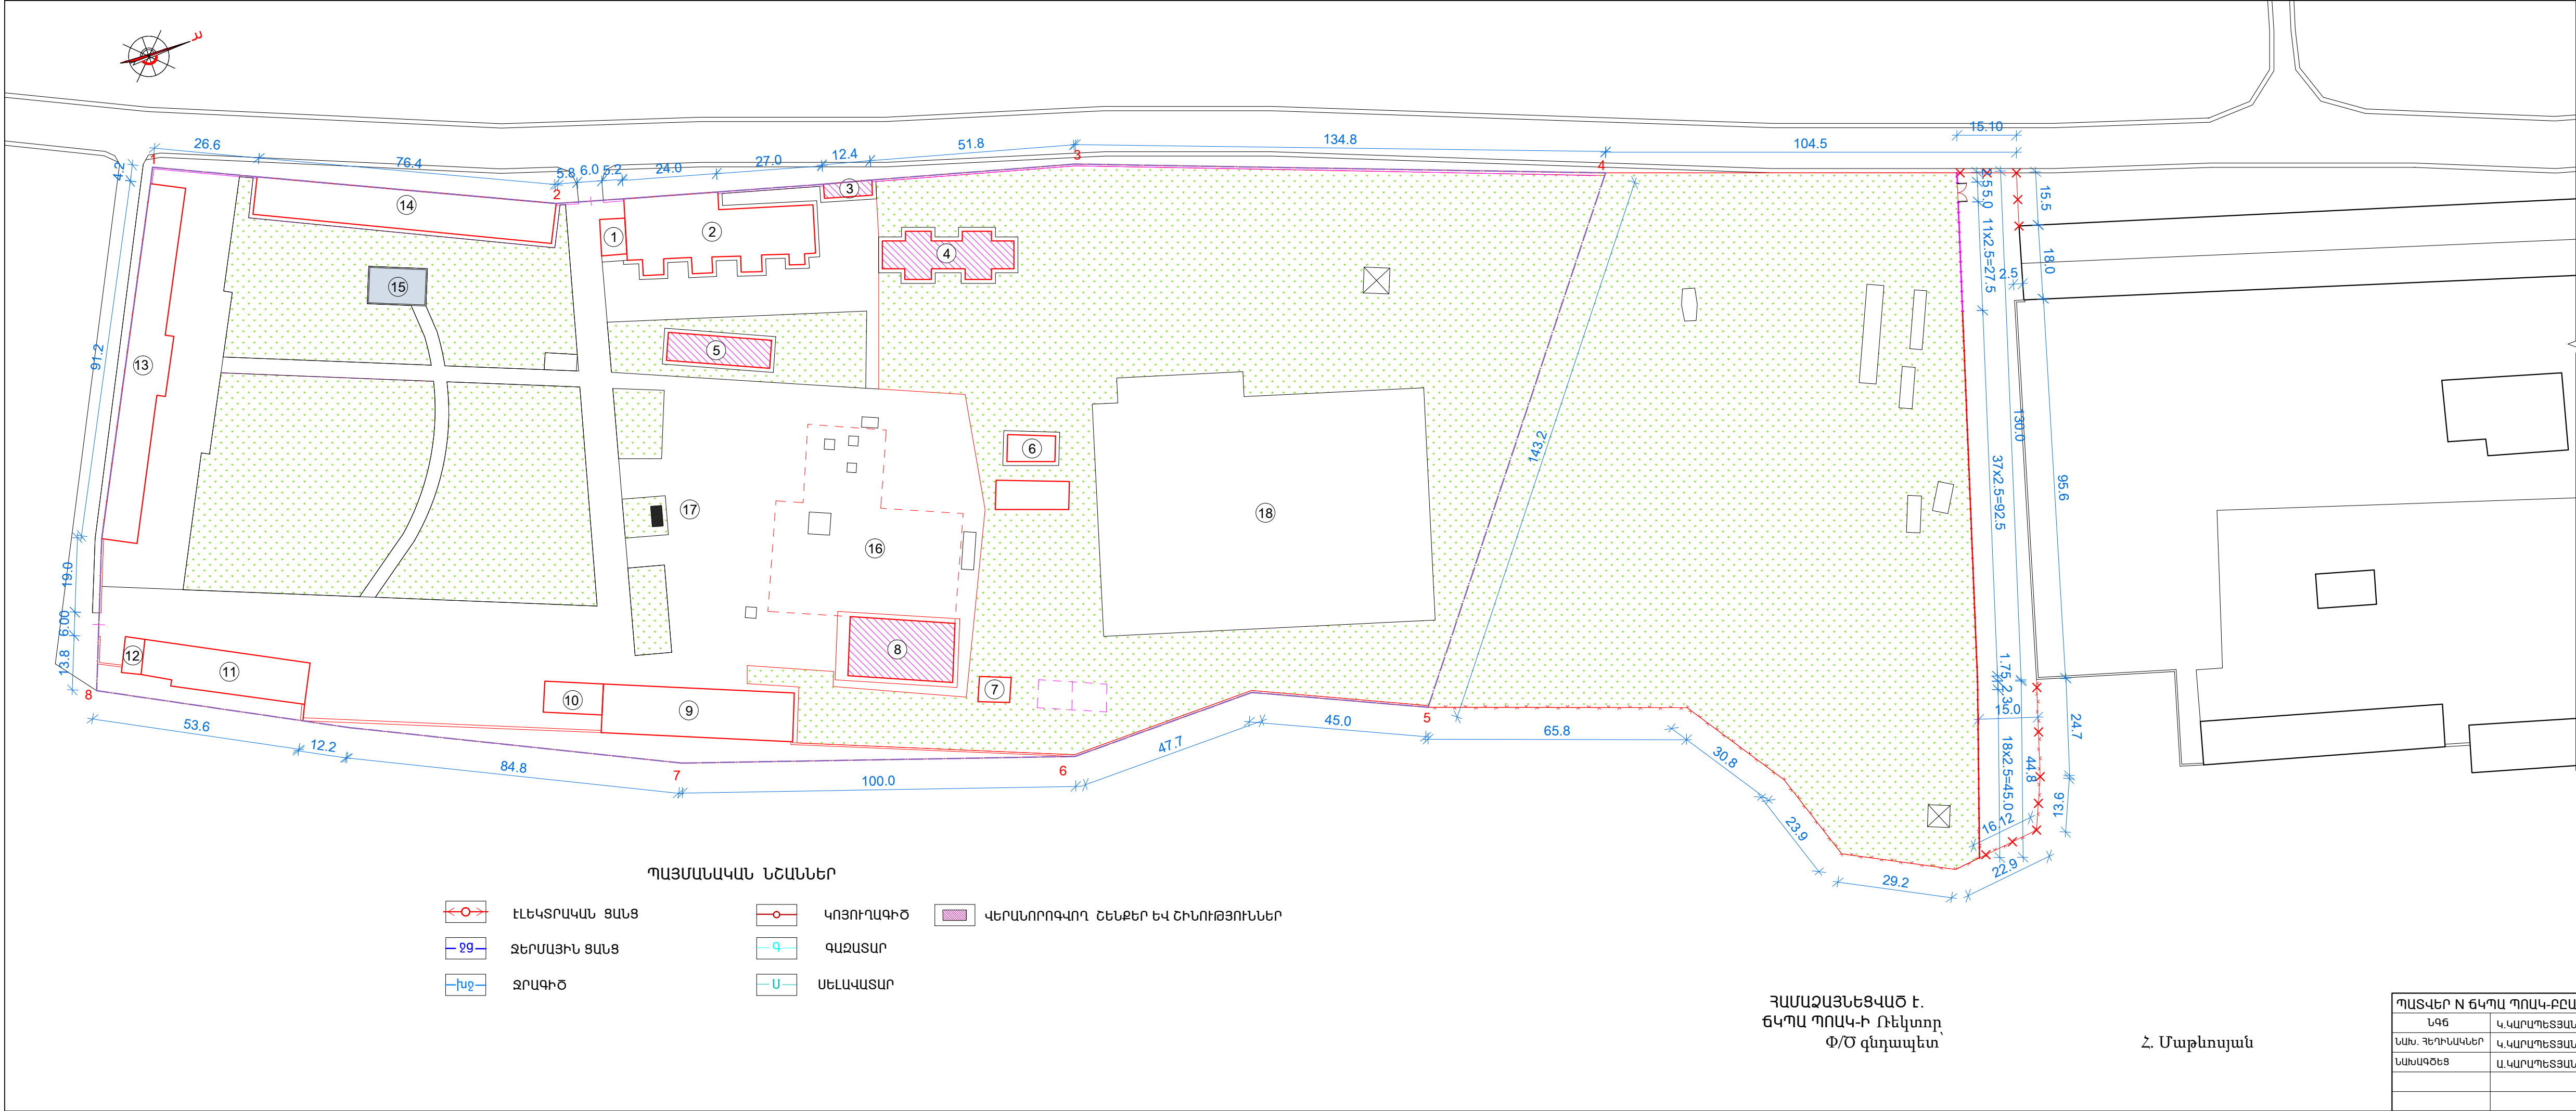

ՊԱՅՄԱՆԱԿԱՆ ՆՇԱՆՆԵՐ

ԷԼԵԿՏՐԱԿԱՆ ՑԱՆՑ

ՋԵՐՄԱՅԻՆ ՑԱՆՑ

ԶՐԱԳԻԾ

ԿՈՅՈՐՂԱԳԻԾ

ԳԱԶԱՏԱՐ

ՍԵՆԱԿԱՏԱՐ

ՎԵՐԱՆՈՐՈԳՎՈՂ ՇԵՆՔԵՐ ԵՎ ՇԻՆՈՒԹՅՈՒՆՆԵՐ

ՀԱՍՏԱՋԱՅՆՑՎԱԾ Է.
ՃԿՊԱ ՊՈԱԿ-Ի ՌԵԿՏՈՐ
Փ/Ծ գնդապետ

Հ. Մաթևոսյան

ԱՆՎԱՆԱՑԱՆԿ		
№	ՇԵՆՔԵՐԻ ԵՎ ՇԻՆՈՒԹՅՈՒՆՆԵՐԻ ԱՆՎԱՆՈՒՄԸ	ԾԱՆՈԹՈՒԹՅՈՒՆ
1	ՊԱՅՎԱԿՏՈՒՆ	ԳՈՅՈՒԹՅՈՒՆ ՈՒՆԵՑՈՂ
2	ՀԻՆ ԶՈՐԱՆՈՑԻ ՇԵՆՔ	ԳՈՅՈՒԹՅՈՒՆ ՈՒՆԵՑՈՂ
3	ԸՆԴՀԱՆՈՒՐ ԱՆՀԱՆՂՈՒՅՑ	ԳՈՅՈՒԹՅՈՒՆ ՈՒՆԵՑՈՂ
4	ՀՅՈՐԱՆՈՑ	ԳՈՅՈՒԹՅՈՒՆ ՈՒՆԵՑՈՂ
5	ԿԵՆՏՐՈՆԱԿԱՆ ՊԱՐԵՍ	ԳՈՅՈՒԹՅՈՒՆ ՈՒՆԵՑՈՂ
6	ԿԱԾԱՅԱՅՈՒՆ	ԳՈՅՈՒԹՅՈՒՆ ՈՒՆԵՑՈՂ
7	ԷԼ. ԵՆԹԱԿԱՅԱՆ	ԳՈՅՈՒԹՅՈՒՆ ՈՒՆԵՑՈՂ
8	ՇՏԱԲԻ ՄԱՍՆԱՇԵՆՔ	ԳՈՅՈՒԹՅՈՒՆ ՈՒՆԵՑՈՂ
9	ԶՈՐԱՆՈՑ	ԳՈՅՈՒԹՅՈՒՆ ՈՒՆԵՑՈՂ
10	ԲԱՂՆԻՔ	ԳՈՅՈՒԹՅՈՒՆ ՈՒՆԵՑՈՂ
11	ՊԱՐԵՍ	ԳՈՅՈՒԹՅՈՒՆ ՈՒՆԵՑՈՂ
12	ԿԻՍԱԿԱՌՈՒՅՑ	ՉԱՊԱՌՑԱԾ
13	ՆԱԽԿԻՆ ԳԱՇԱՐԱՆ-ԱՎՏՈՏՆԱԿՆԵՐ	ԳՈՅՈՒԹՅՈՒՆ ՈՒՆԵՑՈՂ
14	ՄԵԾ ՊԱՐԵՍ	ԳՈՅՈՒԹՅՈՒՆ ՈՒՆԵՑՈՂ
15	ԶՐԱՎԱԶԱՆ	ԳՈՅՈՒԹՅՈՒՆ ՈՒՆԵՑՈՂ
16	ԱՊԱՏՏԱՐԱՆ	ԳՈՅՈՒԹՅՈՒՆ ՈՒՆԵՑՈՂ
17	ՀՈՒՇԱՐՉԱՆ	ԳՈՅՈՒԹՅՈՒՆ ՈՒՆԵՑՈՂ
18	ՍՊՈՐՏԶՐԱՊԱՐԱԿ	ԳՈՅՈՒԹՅՈՒՆ ՈՒՆԵՑՈՂ


ՔԱՆԴԱՆԱՅԻՆ ԵՎ ՇԻՆԱՐԱՐԱԿԱՆ ԱՇԽԱՏԱՆՔՆԵՐԻ ԾԱՎԱՆՆԵՐԸ

1. Խնամքով ապամոնտաժել 2x1.5մ չափերով մետաղական ցանցով ցանկապատի պանելները - 12 հատ:
2. Ապամոնտաժել 5x1.5 մ չափերով մետաղական ցանցով դարպասը - 1 հատ:
3. Ապամոնտաժել առկա Փ=50-150մմ կտրվածքի և L=2,5մ երկարությամբ մետաղական խողովակները - 8+2 հատ:
4. Ապամոնտաժել սովորական ցանցից ցանկապատի (h=1.5) հյուսիս արևելյան հատվածը - 54.40 զմ:
5. Ապամոնտաժել Փ=50-150մմ կտրվածքի և L=2,5մ երկարությամբ մետաղական խողովակները - 14+7 հատ:
6. Վերատեղադրել մերադական կանգնակները հատակագծում նշված տեղերում՝ բետոնի ամրացումով - 13 հատ, Բետոն B 7.5 դասի - 1.00մ³:
7. Վերատեղադրել ապամոնտաժված դարպասը - 1 հատ և ցանկապատի պանելները - 12 հատ:
8. Նոր ցանկապատերի կառուցվածքը և ծավալները տես շին. մատում:
9. Փետմախարիսխը իրականացնել նաև վերատեղադրված ցանկապատի հատվածում:

ՊԱՏՎԵՐ N ԵԿՊԱ ՊՈԱԿ-ԲԸԱԴ-ԱՇՁԲ-16/01		«ԿԱՌՇԻՄԱՆԱԿԻԾ» ՈՂԸ		2016	
ՆԳՑ	Կ.ԿԱՐԱՊԵՏՅԱՆ	ՆԱԽ. ՀԵՂԻՆԱԿՆԵՐ	Կ.ԿԱՐԱՊԵՏՅԱՆ	ԳԳ	
ՆԱԽԱԳԾԵՑ	Կ.ԿԱՐԱՊԵՏՅԱՆ	ԳԼԽԱՎՈՐ ՀԱՏԱԿԱԳԻԾ Մ 1:1000		Փուլ Ա. Ն.	Թերթ 3
					Թերթ 4

Մ Ա Ս Ն Ա Գ Ի Ր

ԴԻՐՔ	ՆՇԱՆԱԿՈՒՄ	ԱՆՎԱՆՈՒՄ	ՔԱՆ.	ՋԱՆԳԱԿ	ԾԱՆՈԹՈՒՅՈՒՆ
		Մետաղական կանգնակ			
		Մկ-1 - 56 հատ			
1		խողովակ $\Phi 89 \times 3$ L=2650	1	16.85	16.85կգ
2		- $\delta=6$ 120x100	4	0.57	2.28կգ
3		$\delta=6$ 93x93	1	0.40	0.40կգ
		Ցանկապատի պանել			
		ՑՊ-1 - 54 հատ			
4		L50x4 $\Sigma L=8.0$ զմ	-	24.40	24.40կգ
Ց-1		N50-2.5 2500x1500	1	6.30	6.30կգ
		Ցանկապատի պանել			
		ՑՊ-2 - 1 հատ			
5		L50x4 $\Sigma L=7.6$ զմ	-	23.18	23.18կգ
Ց-2		N50-2.5 2300x1500	1	5.80	5.80կգ
		Ցանկապատի պանել			
		ՑՊ-3 - 1 հատ			
5		L50x4 $\Sigma L=6.5$ զմ	-	17.64	17.64կգ
Ց-3		N50-2.5 1750x1500	1	4.41	4.41կգ
		քետոն B7.5 դասի			
		հիմքեր			4.30մ ³
		գետնախարիսխ			8.60մ ³

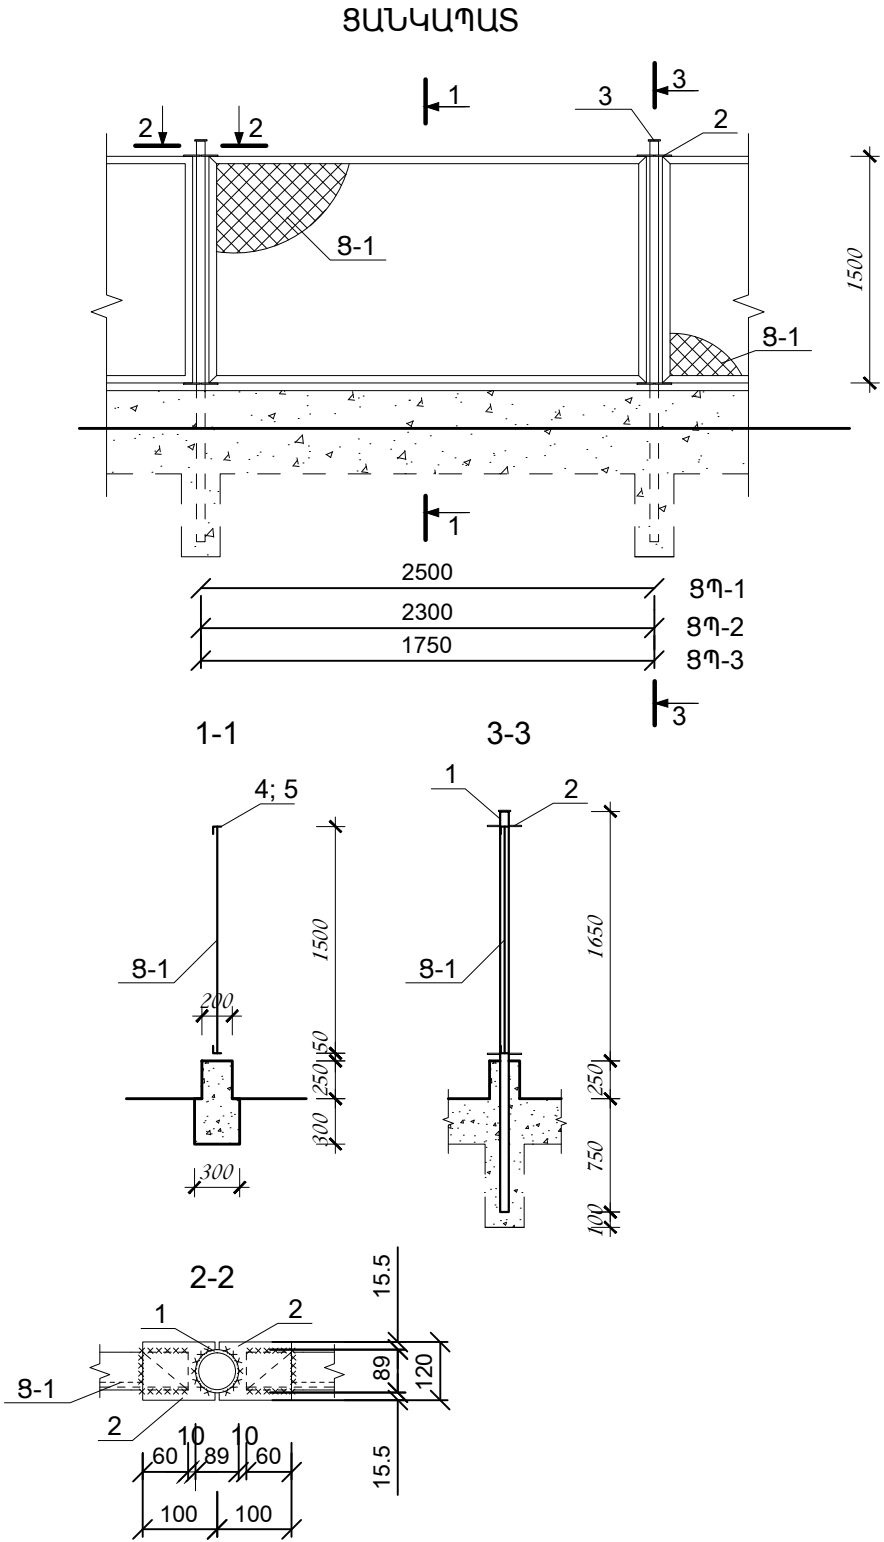

Ծ Ա Ն Ո Ւ Թ Յ ՈՒ Ն

- Նոր ՑՊ-1(54 հատ) ցանկապատի պանելներից 21 հատի ցանցը կառուցել ապամոնտաժված 54.4մ ցանցից, իսկ 56 հատ մետաղական կանգնակներից 13 հատը տեղադրել ապամոնտաժված կանգնակներից :
- Բոլոր մետաղական ցանկապատի էլեմենտները ներկել յուղաներկով երկտակ:

ՊԱՏՎԵՐ N ԾԿՊԱ ՊՈԱԿ-ԲԸԱՀ-ԱՇՁԲ-16/01			«ԿԱՊՇԻՆԱՆԻԾ» ՊՊԸ		2016	
ՆԳՑ	Կ.ԿԱՐԱՊԵՏՅԱՆ		«ՀԱՄԱԽԱՆԻՑ» ՊՈԱԿԱՆ ԴԵՏԱԼԱՆ ԵՎ ՊՈԼԻԳՐԱԿԱՆ ԿԱՌԱՐԱՐՈՒՄԻ ՆԱԽԾՆԱԿԱՎԱՅՈՒՄԻ ՓԱՏՎԵՐԻ ՆԱԽԱԳԾԵՑ		ԳՀ	
ՆԱԽ. ԴԵՂԻՆԱԿՆԵՐ	Կ.ԿԱՐԱՊԵՏՅԱՆ		ՄԵՏԱՊԱԿԱՆ ՑԱՆԿԱՊԱՏ Մ 1:50		Փուլ	Թերթեր
ՆԱԽԱԳԾԵՑ	Ա.ԿԱՐԱՊԵՏՅԱՆ		Ա. Ն.		4	4