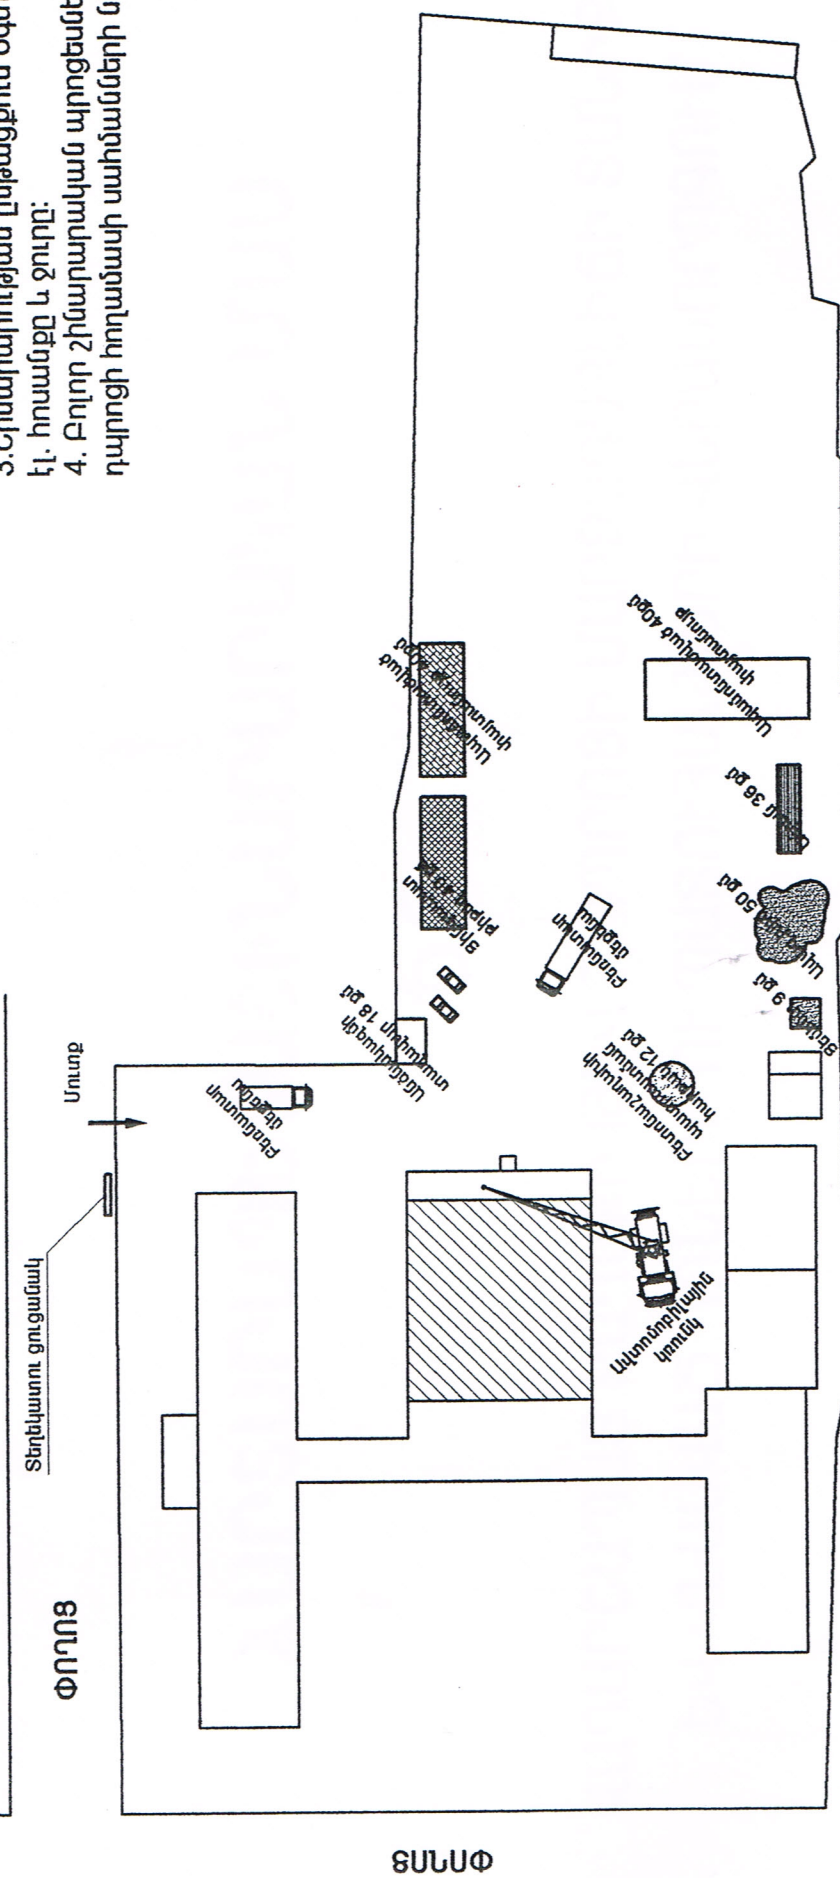


Ծանոթություն.

1. Շինարարական անձնակազմի քանակը նախատեսվում է միաժամանակ ոչ ավել քան 8 մարդ, մեթաբայալ աշխղեկը:
2. Շինարարության ընթացքում անձնակազմը օգտվելու է դպրոցի կոնոնալ հարմարություններից:
3. Շինարարության ընթացքում օգտագործվելու են դպրոցի էլ. հոսանքը և ջուրը:
4. Բոլոր շինարարական պրոցեմները իրականացվելու են դպրոցի հողամասի սահմանների մերսում:

[illegible]