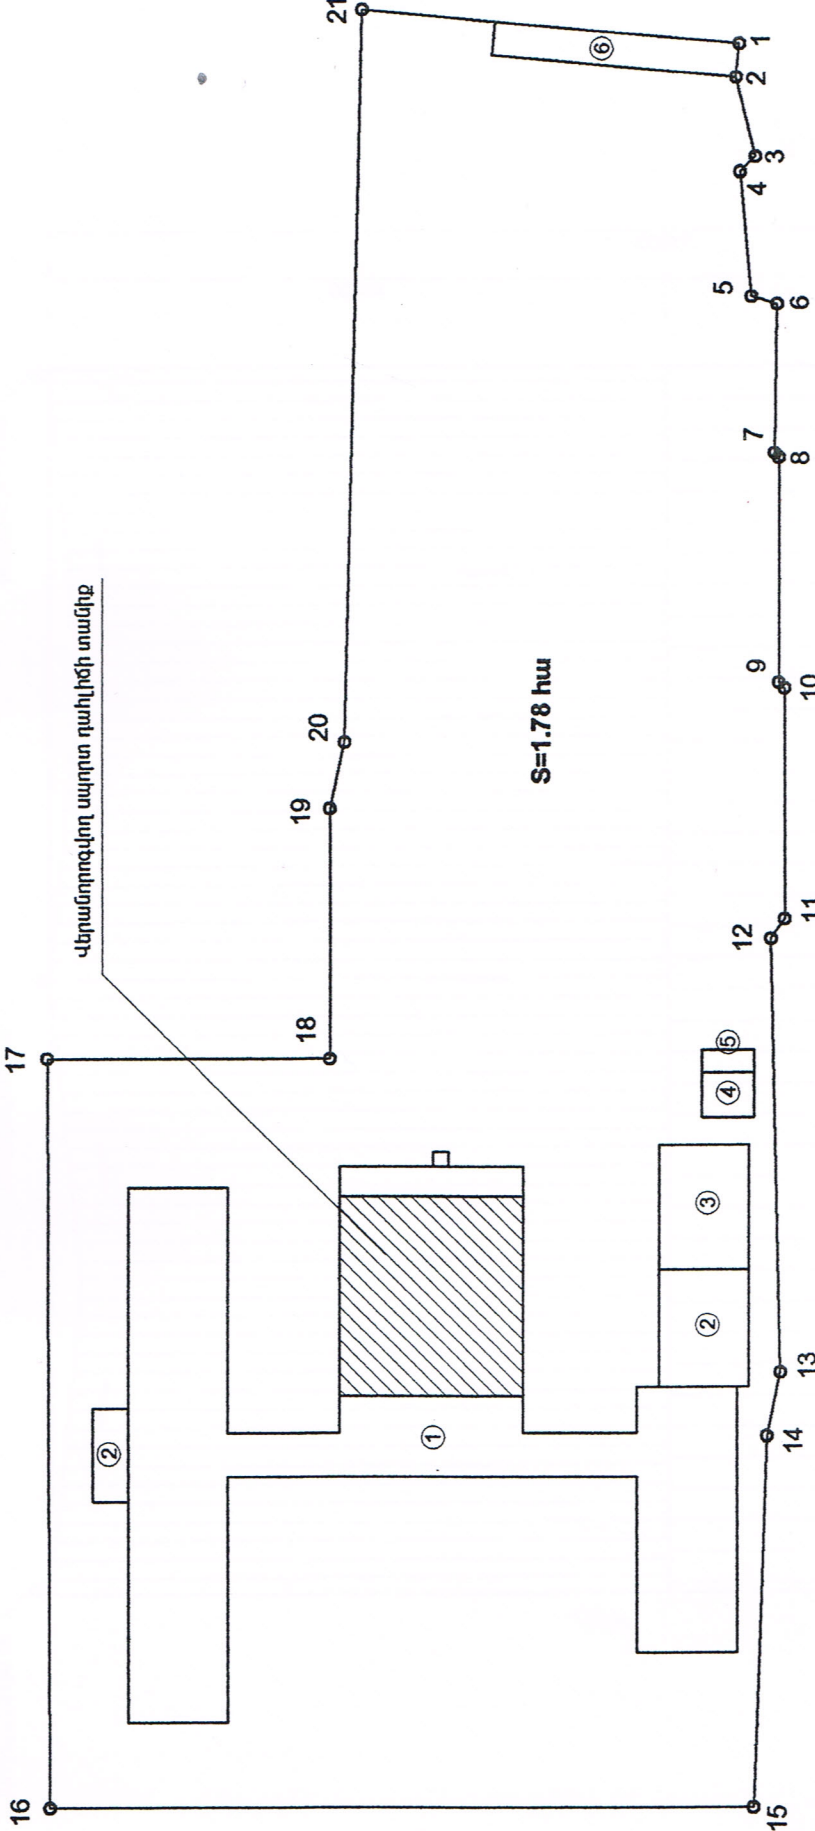


[illegible]

Հող. Հափերը ըստ վկայականի

1-2	4.6	ū
2-3	10.9	ū
3-4	2.9	ū
4-5	17.1	ū
5-6	3.6	ū
6-7	20.3	ū
7-8	1.0	ū
8-9	30.2	ū
9-10	1.1	ū
10-11	31.4	ū

11 - 12	3.2	5
12 - 13	59.2	5
13 - 14	8.9	5
14 - 15	51.1	5
15 - 16	94.6	5
16 - 17	101.6	5
17 - 18	36.9	5
18 - 19	34.0	5
19 - 20	10.1	5
20 - 21	98.5	5
21 - 1	50.9	5

- |    |              |
|----|--------------|
| 1. | ԴՊՈՐՑ        |
| 2. | ԱՎՏՈՐՏԱԿ     |
| 3. | ԴԱՅՄՑ        |
| 4. | ԿԱՅՄԱՑԱՅՈՐԴՆ |
| 5. | ԿԻՄԱԿԱԴՈՒՄՑ  |
| 6. | ՀՐԱՋՊԱՐԱՆ    |
| 7. | ԾԱԾԿՈՑ       |

Քննիչ	Համար	Նախագիծի ապագրություն	ՀՀ ԱՐՄԱՆԻԿԱՅԻ ՄԱՐԶԻ, Ք. ԿԱՐԱՊԵՏՈՐՈՍ Ե.ՕՏՅԱՆԻ ՄԱԿ. ԹԻՎ 7 ՄԱՑՏԱԿԱԿԱՐԳ ԴԻՐՈՑ, ԿԱՐԱՏՐՈՒՄՆԻ ՀԱՄԱՐՈՒ /04-002-072-001/	ՆԱԽԱԳԻԾԻ <b>ԾՆ</b>	ՊԱՏԱԳԻԾ №
Քննիչի	1	ՕՐՏԵԿՈՒ ՄԱԿԱՐԱՍԸ ԿԱՐԱՊԵՏՈՐՈՍ ԶԱՐԱԴԻ ԹԻՎ 7 ԴԻՐՈՑԻ ԱՐՄԱՆԻԿԱՅԻ ՏԱԿԻԻ ԵՎ ԿԱՏԱՎԱԾ ԴՈՒՅՈՒՆԻ ՈՒ ՊԱՏՐԱԴԱՆՈՒՄԻ ՎԵՐԱԴՐՈՒՄԸ	ՊԱՏՐԱԴԱՆՈՒՄԸ <b>ՊԱՏՐԱԴԱՆՈՒՄԸ</b>	Ա. ՄԱՐԳԱՐՅԱՆ	<i>Զեյն</i>
11	ՍԱԾԱՏԱՔ 1:1000	ԶԵՐԻՔԻ ԱՎԱՐՈՒՄԸ	ՊԱՏՐԱԴԱՆՈՒՄԸ <b>ՊԱՏՐԱԴԱՆՈՒՄԸ</b>	ՊԱՏՐԱԴԱՆՈՒՄԸ <b>ՊԱՏՐԱԴԱՆՈՒՄԸ</b>	