


ԽՈՒՆԱԿԱՆ ԹԵԲՈՒԹՅՈՒՆՆԵՐԸ

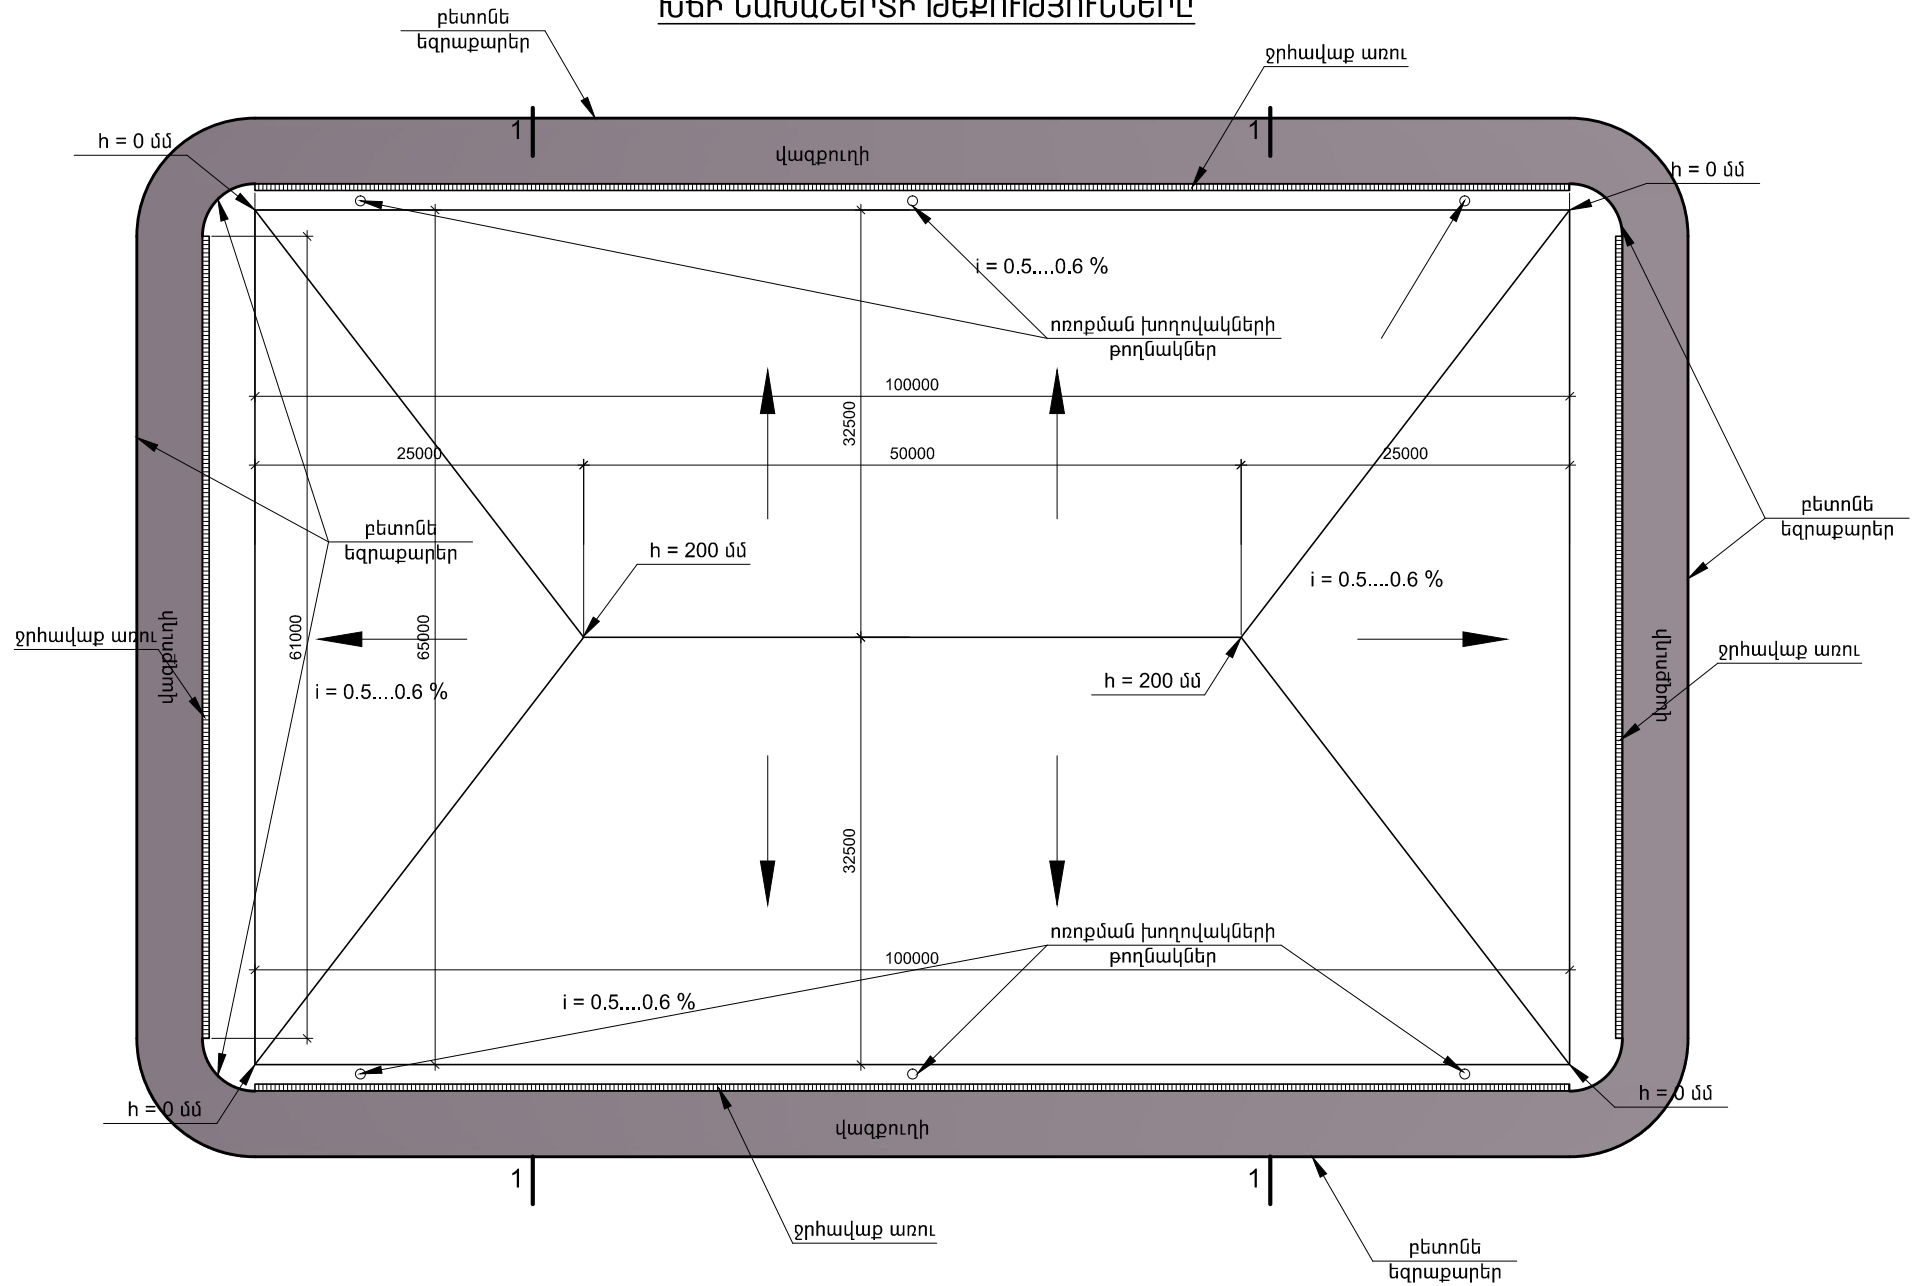

Նախագծեց	Գ. Բեգիջյան	ՀՀ ՄՐՄԱԿԻՐԻ ՄԱՐԶԻ ՎԱՐՈՐԱԴԱՍ ԶՐԱԹԻ ՖՈՒՏԲՈԼԻ ՄԱՐԶԱՐԱՇԻ ԵՎ ՎԱՋՔՈՒՂՈՒ ԿԱՌՈՒՑՄԱՆ ՆԱԽԱԳԾԱՆԱԽԱՄԱՆԱԿԱՅԻՆ ՓԱՍՏԱԹՅՈՒՆԻ ՄԵՆԱԿՈՒՄ
Ծարտարապետաշինարարական մաս	ՓՈՒՆ	ԹԵՐԹ
«ԷՅ ՎԻ ԷՆ ԳՐՈՒՂ» ՍՊԸ ՏՆՕՐԵՆ Ա.ՆԻԿՈՅԱՆ	Ա.Ն.	3
Խմբի մասնաշերտի թեքությունների հատակագիծ	ԱՐՏՈՒՆԱԳԻՐ	Հ.13298