1 - 1

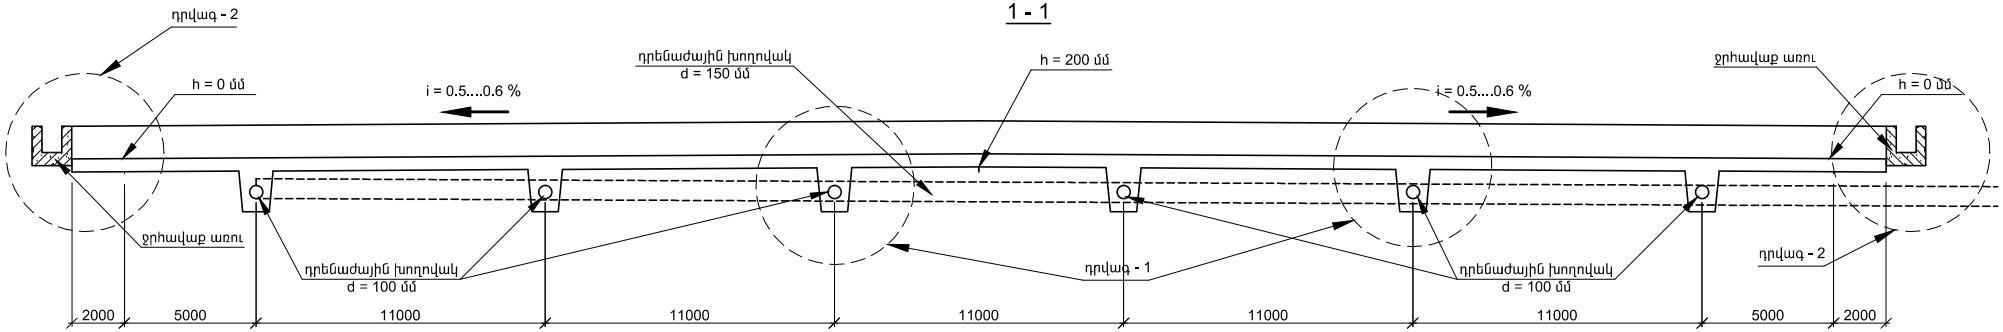

ԴՐՎԱԳ - 1

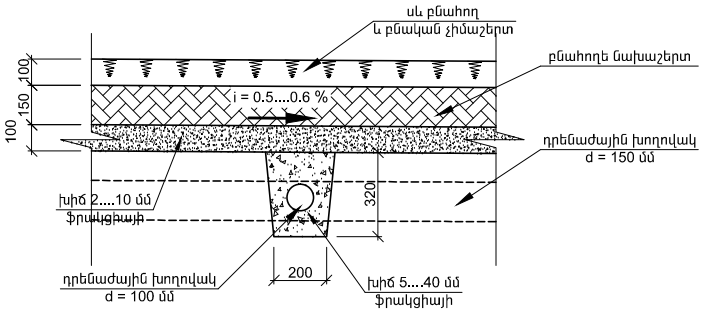

ԴՐՎԱԳ - 2

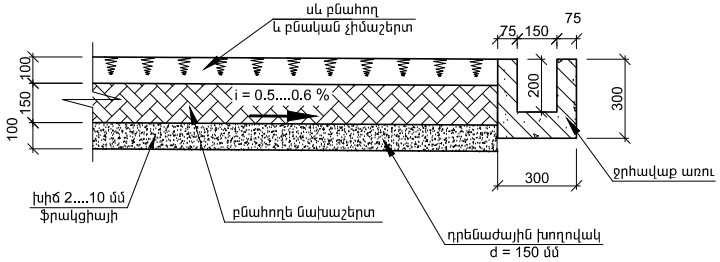

ԴՐՎԱԳ - 3
/վազքուղի/

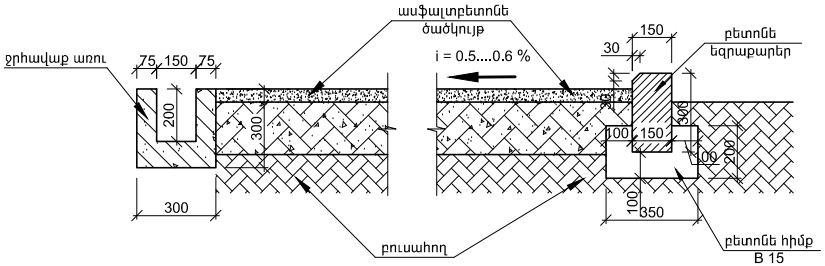

			ՀՀ ԱՐՄԱՎԻՐԻ ՄԱՐԶԻ ՎԱՂԱՐՇԱՊԱՏ ՔԱՂԱՔԻ ՖՈՒՏԲՈԼԻ ՄԱՐԶԱԴԱՇՏԻ ԵՎ		
Նախագծեց	Գ. Բեզիրջյան		ՎԱՁՔՈՒՂՈՒ ԿԱՌՈՒՑՄԱՆ ՆԱԽԱԳԾԱՆԱԽԱՀԱՇՎԱՅԻՆ ՓԱՍՏԱԹՂԹԵՐԻ ՄՇԱԿՈՒՄ		
			ճարտարապետաշինարարական մաս	ՓՈՒԼ	ԹԵՐԹ	ԹԵՐԹԵՐ
				Ա.Ն.	5	
«ԷՅ ՎԻ ԷՆ ԳՐՈՒՊ » ՍՊԸ ՏՆՕՐԵՆ Ա.ՆԻԿՈՅԱՆ			դաշտի չիմապատ մասի կոնստրուկտավորումը	ԱՐՏՈՆԱԳԻՐ Հ.13298		