



**ՋՐԱՄԱՏԱԿԱՐԱՐՄԱՆ ԵՎ ՋՐԱՅԵՌԱՑՄԱՆ
ՀԱՄԱԿԱՐԳԵՐԻ ՀԱՏԱԿԱԳԻԾ**

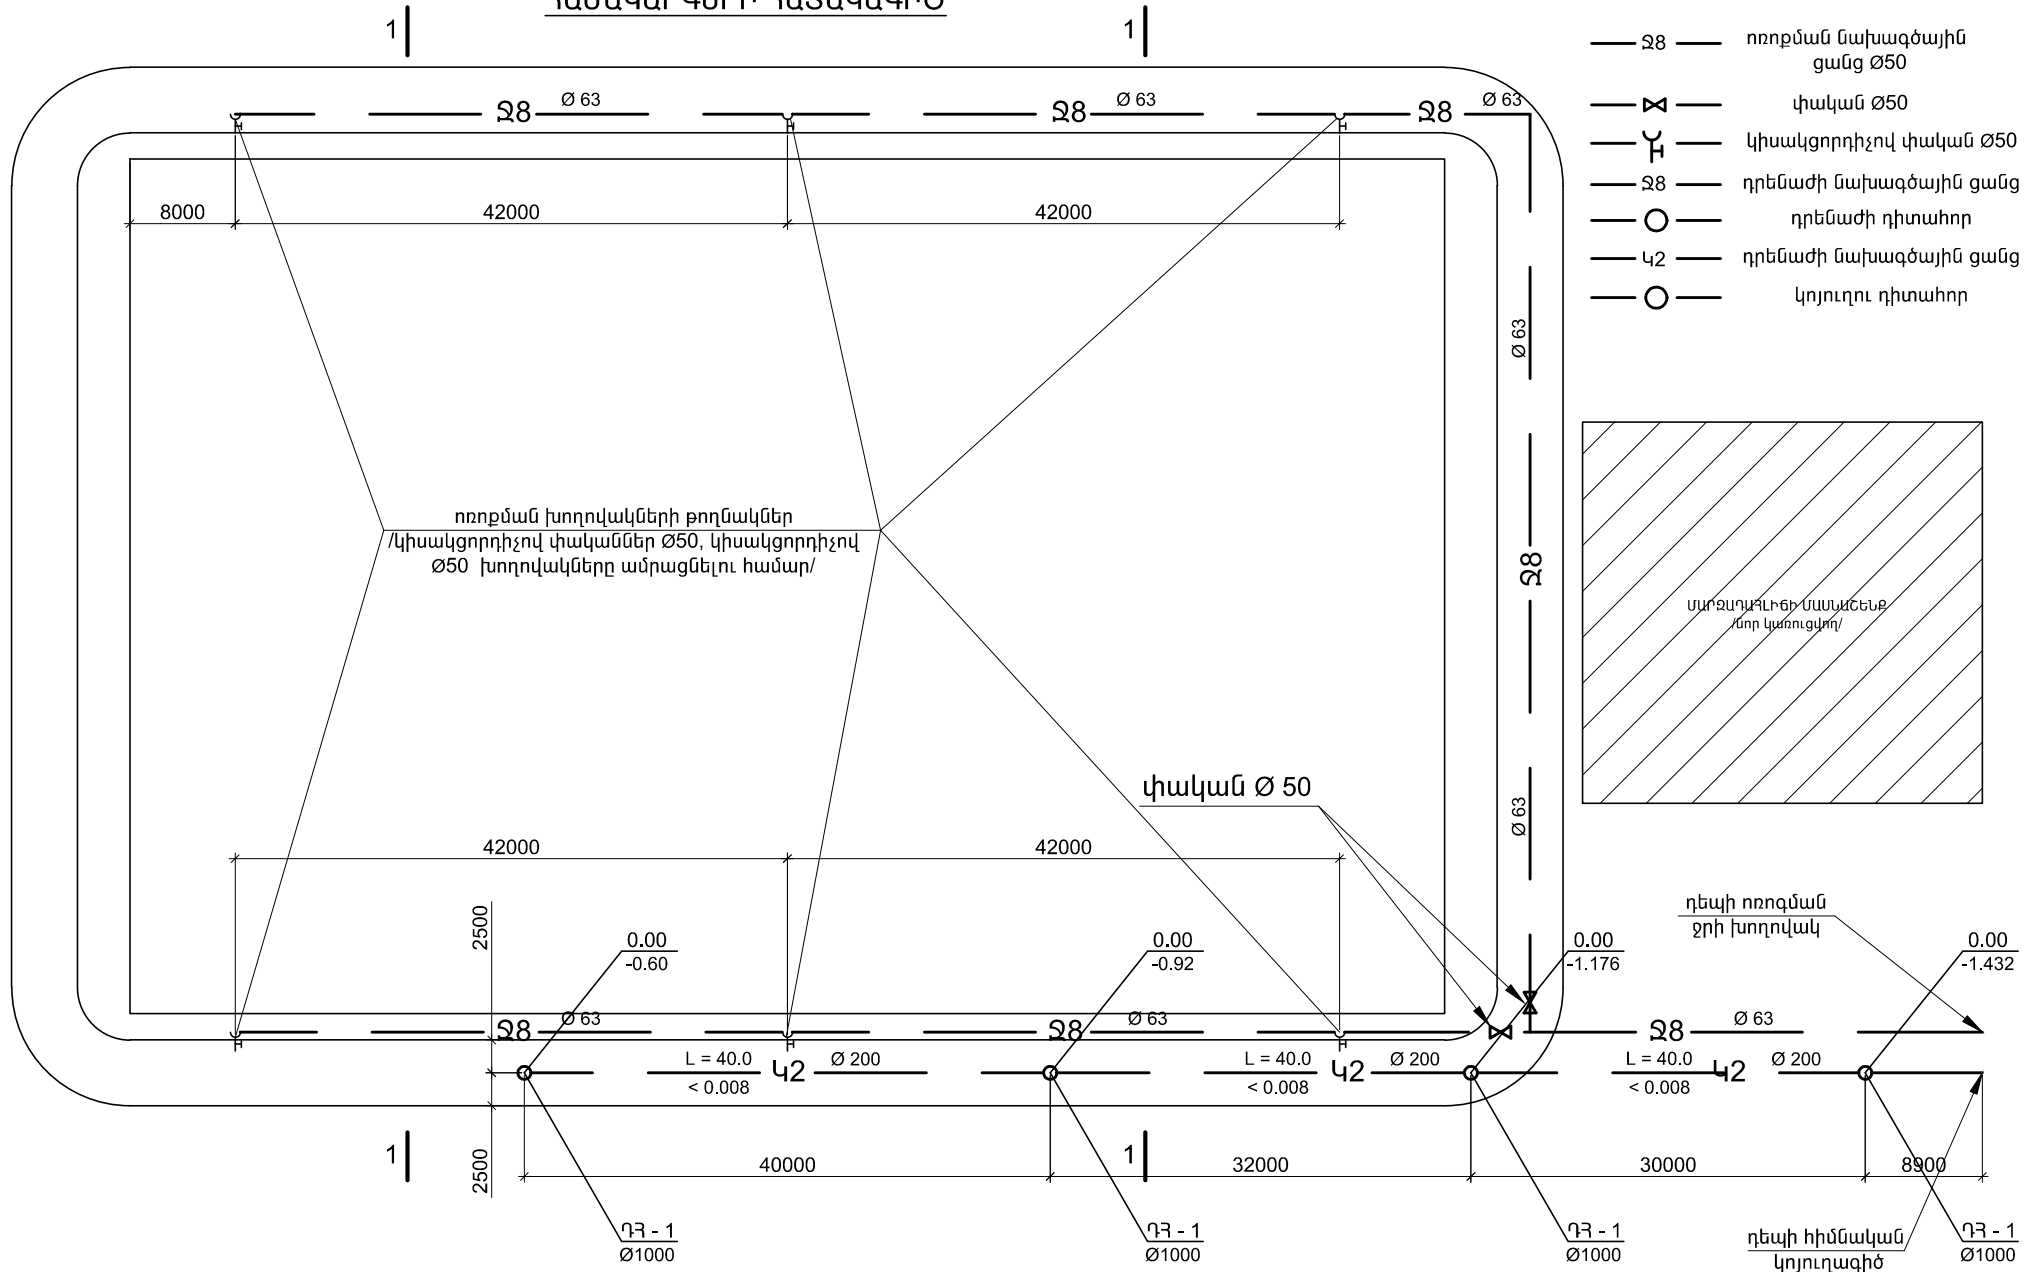

- 28 — ռոռքման մախագծային ցանց Ø50
- X — փական Ø50
- F — կիսակցորդիչով փական Ø50
- 28 — դրենաժի մախագծային ցանց
- O — դրենաժի դիտահոր
- 42 — դրենաժի մախագծային ցանց
- O — կոյուղու դիտահոր

		<p>ՀՀ ՄՐՏԱԿԻՐԻ ՄԱՐԶԻ ՎԱՐՈՐԵԱՊԱՏ ԶՆՐԱԹԻ ՖՈՒՏԲՈՒԻ ՄԱՐԶԱՎՐԱՇԻ ԵՎ ՎԱՋՔՈՒՂՈՒ ՎԱՐՈՐԾՄԱՆ ՆԱԽԱԳԾԱՆԱԽԱՄԱՀԱՅՐՆ ՓԱՍՏԱԹԹԹԵՐԻ ՄԵՆԱԿՈՒՄ</p>	
Նախագծեց	Գ. Բեգիրջյան	<p>Ճարտարապետաշինարարական մաս</p>	
		ՓՈՒՆ	ԹԵՐԹ
		Ա.Ն.	4
<p>«ԷՅ ՎԻ ԷՆ ԳՐՈՒՂ» ՍՊԸ ՏՆՕՐԵՆ Ա.ՆԻՎՈՅԱՆ</p>		<p>ջրամատակարարման և ջրահեռացման համակարգերի հատակագիծ</p>	
		<p>ԱՐՏՈՆԱԳԻՐ Հ.13298</p>	