Նախամուտքի աստիճանավանդակի հատակագիծ Մ 1:100(նախագծում)

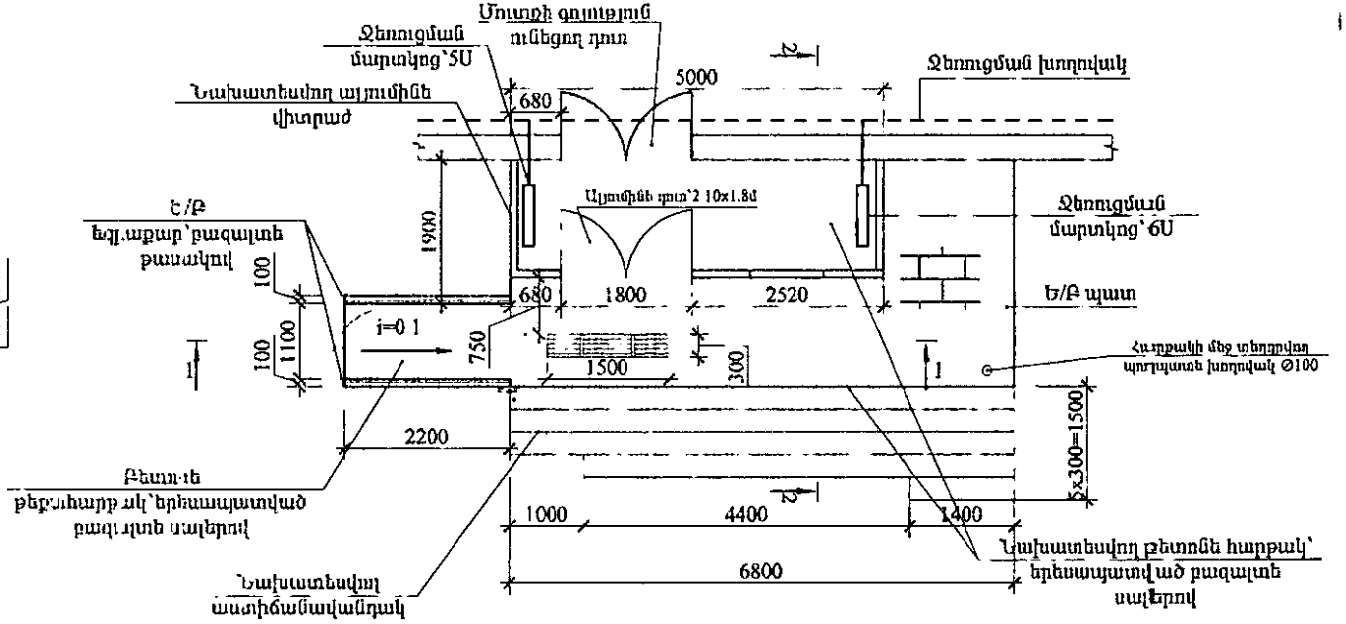

Նախամուտքի աստիճանավանդակ Մ 1:100(Հատակագիծ)

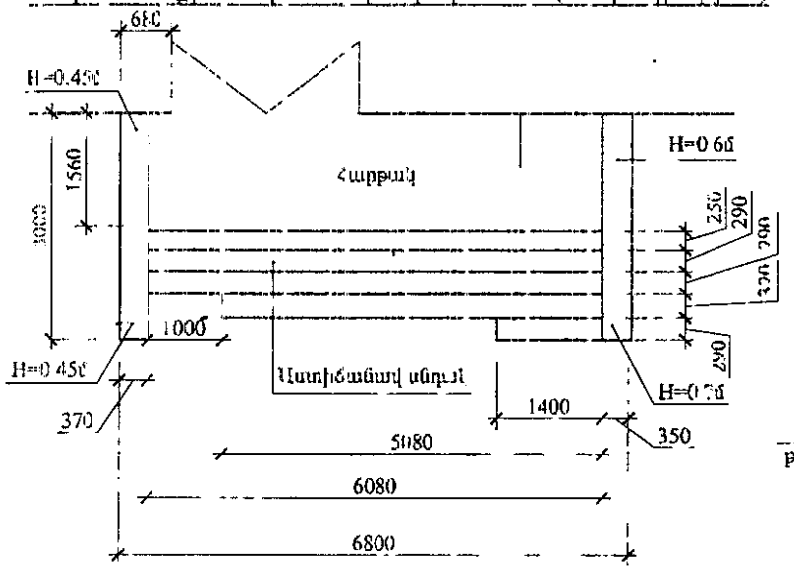

Կտրվածք 1-1 Մ 1:100

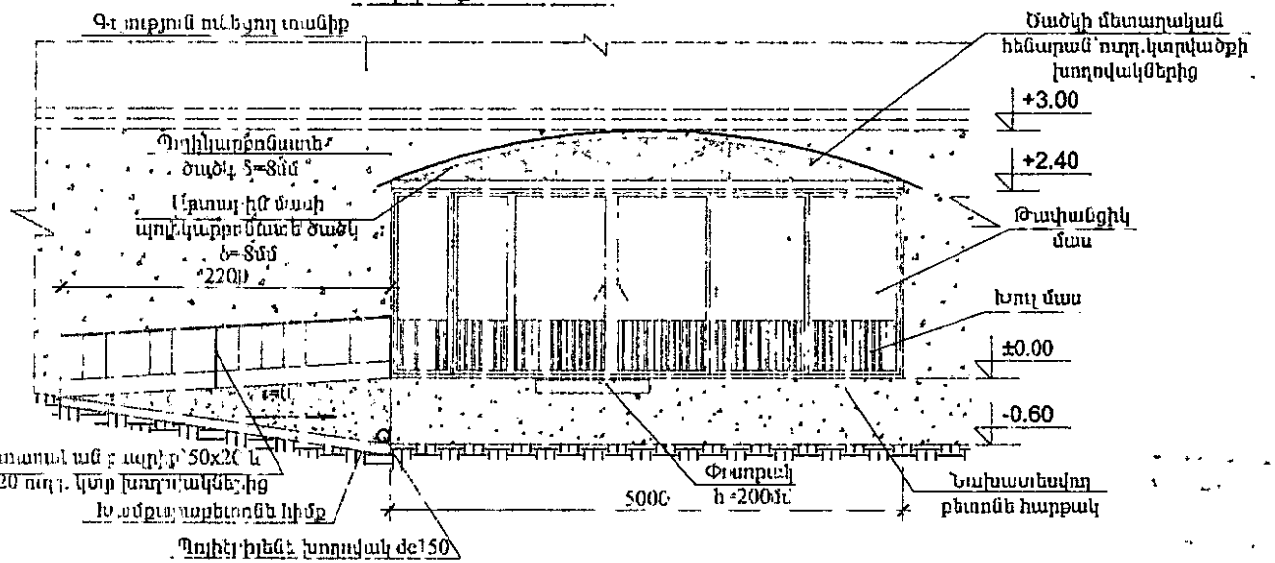

Կտրվածք 2-2 Մ 1:100

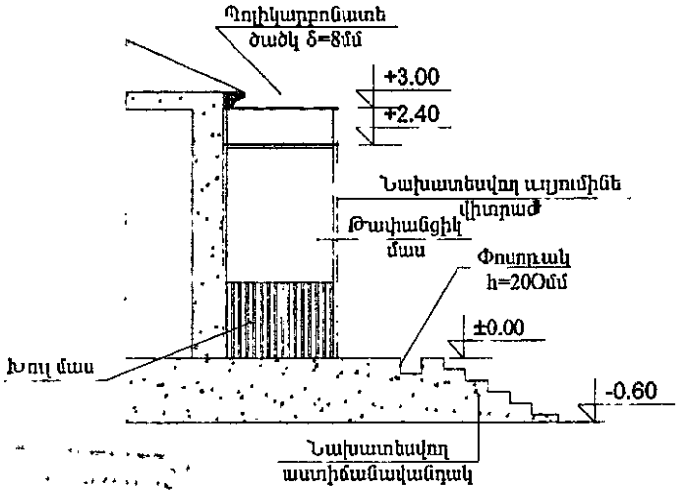

Կտրվածք 2-2

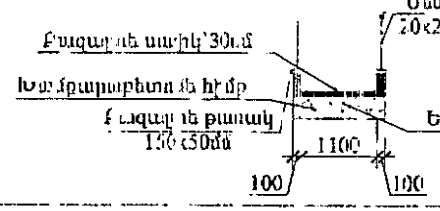

"ՀՀ ՀԵՂԱՐՔՈՒՆՔԻ ՇՈՒՎԱԳՅՈՒՂ ԳՅՈՒՂԻ ՄՈՒՐԱՑԱՆԻ ԱՆՎԱՆ ՄԻՋՆԱԿԱՐԳ ԴՊՐՈՑ" ՊՈԱԿ-ի ՎԵՐԱՆՈՐՈԳՈՒՄ						
ՏՆՕՐԵՆ	Մ.ՄՈՒՐԱԴՅԱՆ		ՎԵՐԱՆՈՐՈԳՈՒՄ	ՓՈՒԼ	ԹԵՐԹ	ԹԵՐԹԵՐ
Ն.Գ.Ճ	Ա.ՄԵԼԻՔՅԱՆ			ԱՆ	5	7
ՆԱԽԱԳԾ.	Վ.ՂԱԶԱՐՅԱՆ					
			Նախամուտքի թեքահարթակ և մետաղական ծածկարան	"ՏԵԽՇԻՆ" ՍՊԸ		

Նախամուտքի մետաղական ծածկարանի հատակագիծ Մ 1:50

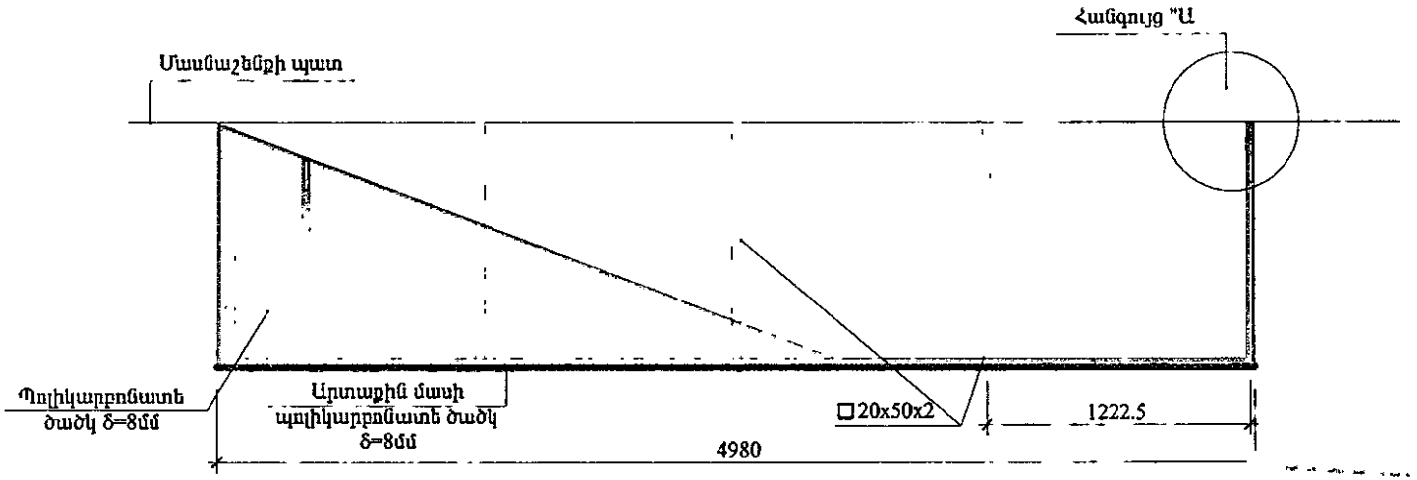

Նախամուտքի մետաղական ծածկարանի ֆրագմենտ Մ 1:50

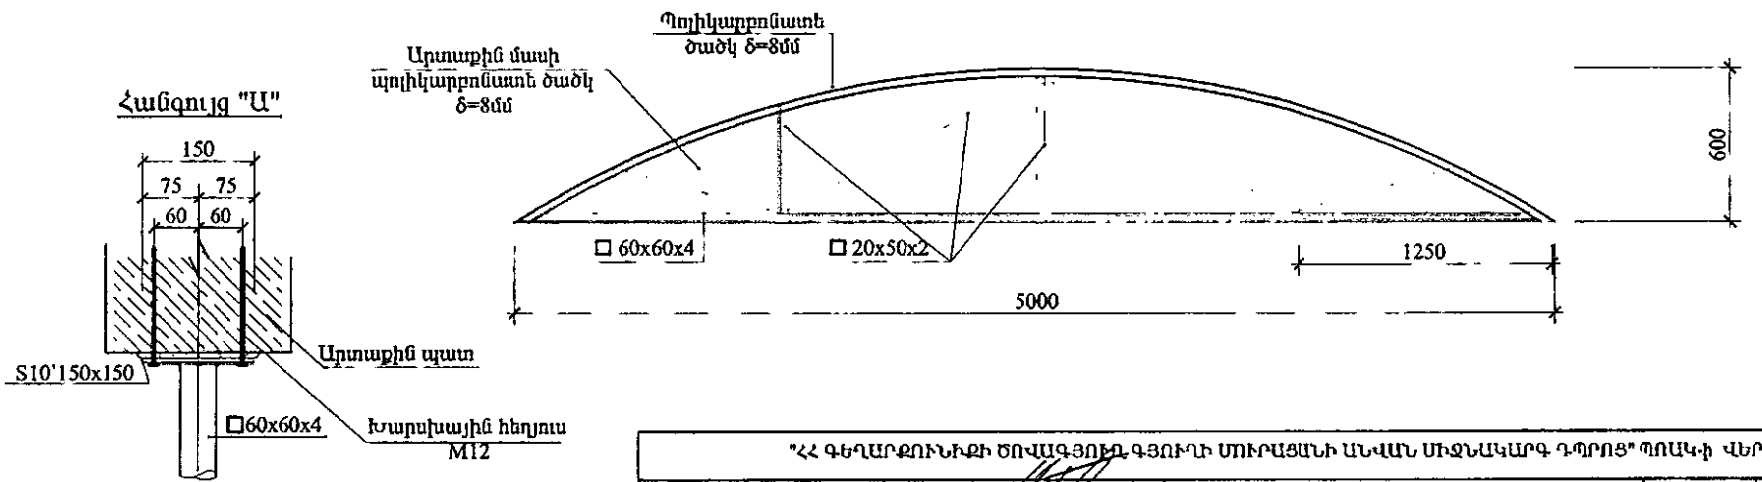

"ՀՀ ԳԵՂԱՐՔՈՒՆԻՔԻ ԾՈՎԱԳՅՈՒՂԳՅՈՒՂԻ ՍՏՈՒԱՑԱՆԻ ԱՆՎԱՆ ՍԻՋՆԱԿԱՐԳ ԴՊՐՈՑ" ՊՈԱԿ-ի ՎԵՐԱՆՈՐՈԳՈՒՄ							
ՏՆՕՐԵՆ	Մ.ՄՈՒՐԱԴՅԱՆ			ՎԵՐԱՆՈՐՈԳՈՒՄ	ՓՈՒԼ	ԹԵՐԹ	ԹԵՐԹԵՐ
Ն.Գ.Ճ	Ա.ՄԵԼԻՔՅԱՆ				ԱՆ	6	7
ՆԱԽԱԳԾ.	Վ. ՂԱԶԱՐՅԱՆ						
				Նախամուտքի մետաղական ծածկարանի հատակագիծ և ֆրագմենտ	"ՏԵԽՇԻՆ" ՍՊԸ		