


**ՀԱՏԱԿԱԳԻԾ /ՆԱԽԱՏԵՍՎՈՐ/
ՍԵՆՅԱԿ-1**

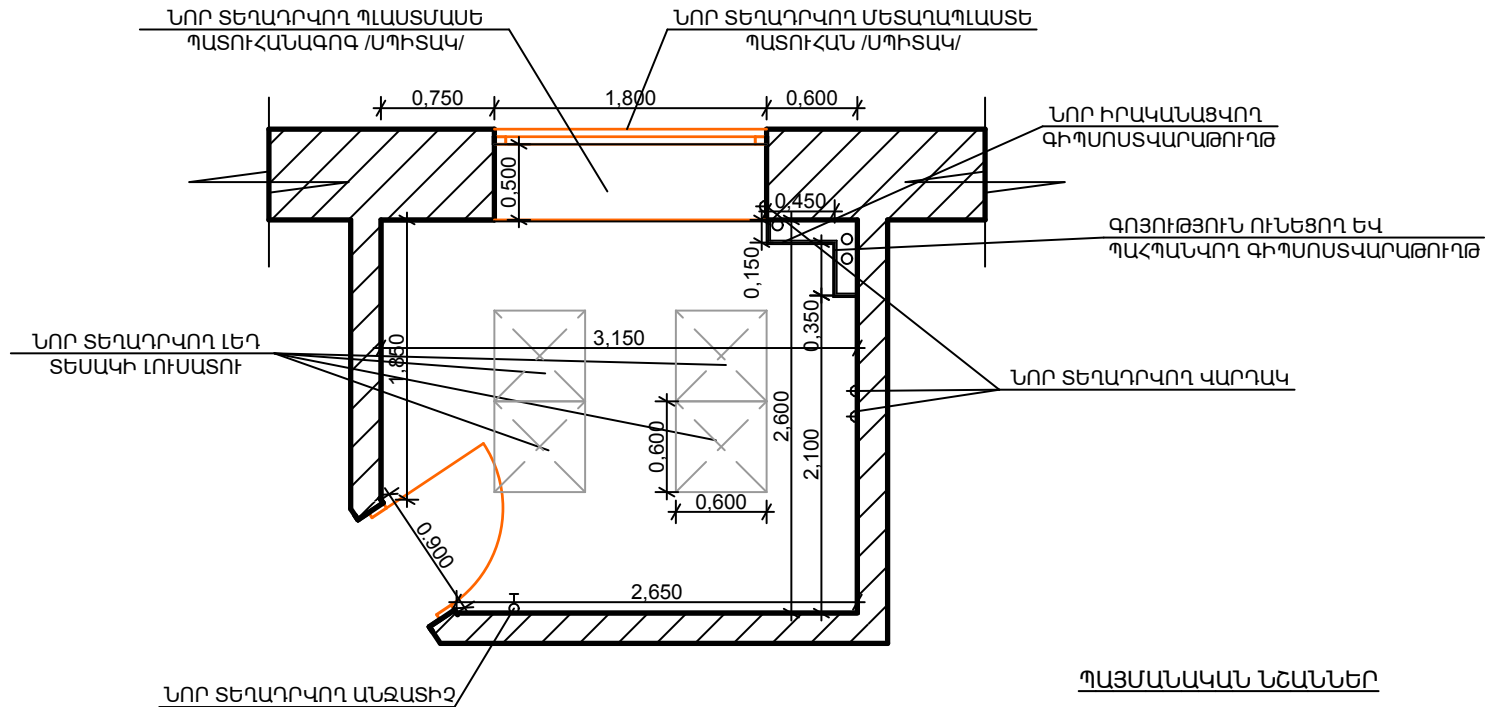

ԾԱՆՈԹՅՈՒՄ

ՍԵՆՅԱԿԻ ԲԱՐՁՐՈՒԹՅՈՒՆԸ 3.5 Մ Է, ՈՐՈՒՄ 2.5 Մ ԲԱՐՁՐՈՒԹՅԱՄԲ ԿԵՐԱՄԻԿԱԿԱՆ ՍԱԼԵՐ ԵՆ։
ՆԱԽԱՏԵՍՎՈՐ Է ԿԵՐԱՄԻԿԱԿԱՆ ՍԱԼԵՐԸ ՊԱՀՊԱՆՆԵԼ ԻՍԿ ԴՐԱՆԻՑ ՎԵՐԵՎ 1 Մ ԲԱՐՁՐՈՒԹՅԱՄԲ ԻՐԱԿԱՆԱՑՆԵԼ ՆՈՐ ԼԱՏԵՔՍԱՅԻՆ ՆԵՐԿՈՒՄ։



Ն. Գ. Բ.	Ա. ՄԱՐՏԻՐՈՍՅԱՆ	«ԵՐԵՎԱՆԻ ՄԱՍԻՔԱՐ ԴԵՐԱՅՈՒՄ» ՍՊԿ-ԱՆ ՊԵՏԱԿԱՆ ԲԺՇԿԱԿԱՆ ՀԱՄԱԿԱՐԴԱՆՈՒՄ» ԴԻՄԱԴՐԱՄԻ «ԴԵՐԱՅՈՒՄ» ԹԻՎ 1 ԴԻՎԱՆԴԱՆՈՑԱՅԻՆ ՀԱՄԱԼՈՒԻ ԼԱԲՈՐԱՏՈՐԻԱՅԻ, ԼԱԲՈՐԱՏՈՐԻԱՅԻ ՄՈՒՏՔԻ ԱՄՏԻՃԱՆՆԵՐԻ ՇԻՆՎԵՐԱՆՈՐԴՄԱՆ			
		ՃԱՐՏԱՐԱՊԵՏԱՇԽԱՐԱՐԱԿԱՆ ՄԱՍ	ՓՈՒԼ	ԹԵՐԹ	ԹԵՐԹԵՐ
			Ա.Ն.	3	
«ԷՅ ՎԻ ԷՆ ԳՐՈՒՊ» ՍՊԸ ՏՆՕՐԵՆ Ա.ՆԻԿՈՅԱՆ		ՀԱՏԱԿԱԳԻԾ /ՆԱԽԱՏԵՍՎՈՐ/ ՍԵՆՅԱԿ-1	ԱՐՏՈՆԱԳԻՐ 3.13298		