


**ՀԱՏԱԿԱԳԻԾ / ԶԱՓԱԳՐՈՒԹՅՈՒՆ /
ՍԵՆՅԱԿ-2**

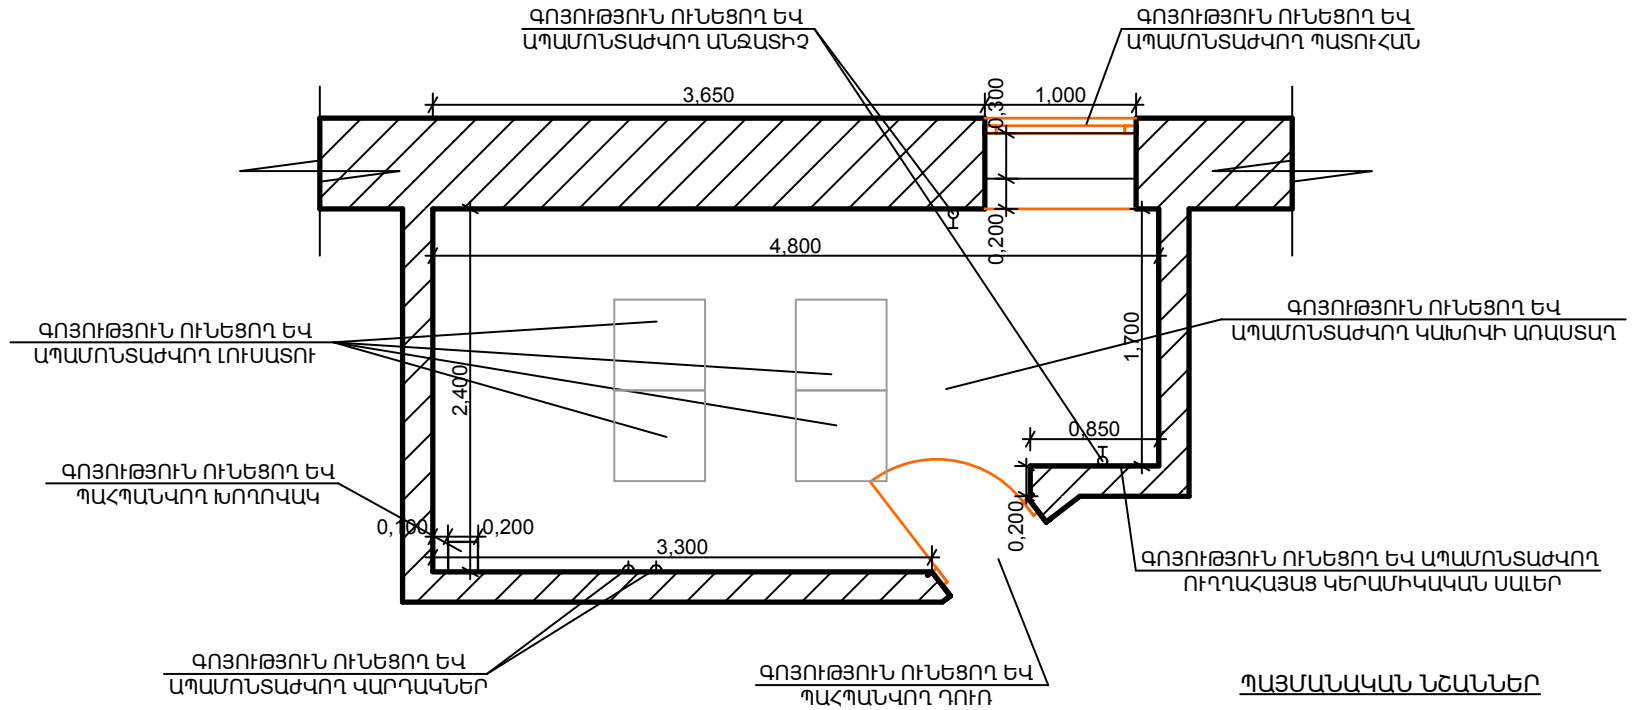

ԾԱՆՈԹՅՈՒՄ

ՍԵՆՅԱԿՆԵՐԸ ՀԱՄԱՐԱԿԱՎԱԾ ԵՆ ՊԱՅՄԱՆԱԿԱՆ
ԸՍՏ ԻՐԵՆՑ ՀԱՋՈՐԴԱԿԱՆՈՒԹՅԱՆ



Ն.Գ.Բ.	Ա. ՍԱՐԳՍԻՐՈՍՅԱՆ		«ԵՐԵՎԱՆԻ ՄԱՍԻԹՈՐ ԶԵՐԱՅՈՒՄ» ՍՆԱԿԱՆ ՊԵՏԱԿԱՆ ԲԺՇԿԱԿԱՆ ՀԱՄԱԼՍԱՐԱՄԱՆ» ԶԻՄԱՅՈՐԱՄԻ «ԶԵՐԱՅՈՒՄ» ԹԻՎ 1 ԶԻՎԱՆԴԱՆՈՑԱՅԻՆ ՀԱՄԱԼՈՒԻ ԼԱԲՈՐԱՏՈՐԻԱՅԻ, ԼԱԲՈՐԱՏՈՐԻԱՅԻ ՄՈՒՏՔԻ ԱՍՏԻՃԱՆՆԵՐԻ ՇԻՆՎԵՐԱՆՈՐԴԱՄԱՆ			
			ՃԱՐՏԱՐԱՊԵՏԱՇԽԱՐԱՐԱԿԱՆ ՄԱՍ	ՓՈՒԼ	ԹԵՐԹ	ԹԵՐԹԵՐ
				Ա.Ն.	3	
«ԷՅ ՎԻ ԷՆ ԳՐՈՒՊ» ՍՊԸ ՏՆՕՐԵՆ ԱՆԻԿՈՅԱՆ			ՀԱՏԱԿԱԳԻԾ / ԶԱՓԱԳՐՈՒԹՅՈՒՆ / ՍԵՆՅԱԿ-2	ԱՐՏՈՆԱԳԻՐ 3.13298		