


**ՀԱՏԱԿԱԳԻԾ /ԶԱՓԱԳՐՈՒԹՅՈՒՆ/  
ՍԵՆՅԱԿ-3**

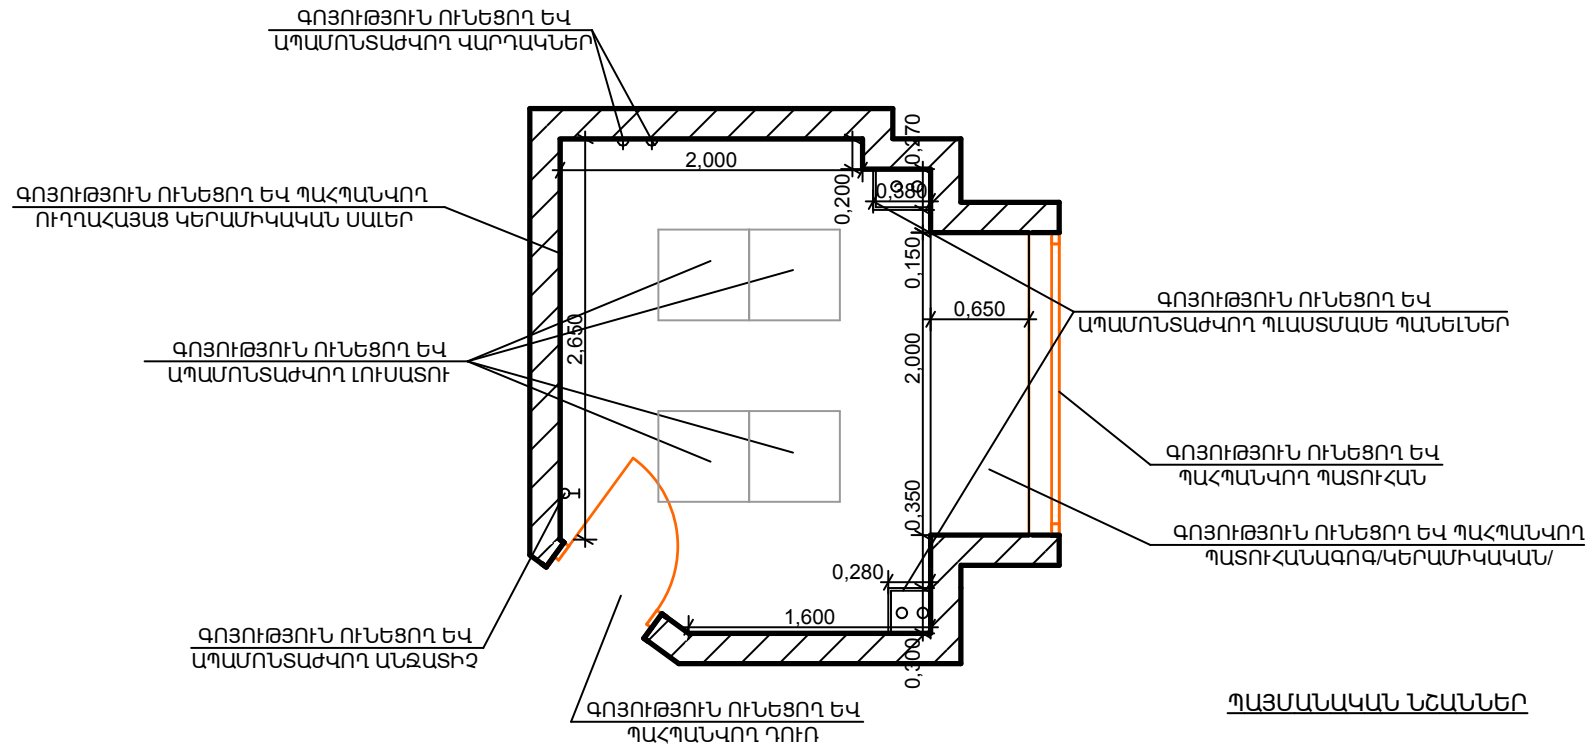

**ԾԱՆՈԹՅՈՒՄ**

ՍԵՆՅԱԿՆԵՐԸ ՀԱՄԱՐԱԿԱԿԱԾ ԵՆ ՊԱՅՄԱՆԱԿԱՆ ԸՍՏ ԻՐԵՆՑ ՀԱՋՈՐԴԱԿԱՆՈՒԹՅԱՆ



Ն.Գ.Բ.	Ա. ՍԱՐՏԻՐՈՍՅԱՆ	Ֆ.Կ.	«ԵՐԵՎԱՆԻ ՄԱՌԹՈՐ ԶԵՐԱՑՈՒՄ» ԱՆՎԱՆ ՊԵՏԱԿԱՆ ԲԺՇԿԱԿԱՆ ՀԱՄԱԼՍՈՒՄՆ» ԶԻՄԱԴՐԱՄԻ «ԶԵՐԱՑՈՒՄ» ԹԻՎ 1 ԶԻՎԱՆԴԱՆՈՑԱՅԻՆ ՀԱՄԱԼՈՐԻ ԼԱԲՈՐԱՏՈՐԻԱՅԻ, ԼԱԲՈՐԱՏՈՐԻԱՅԻ ՄՈՒՏՔԻ ԱՍՏԻՃԱՆՆԵՐԻ ՇԻՆՎԵՐԱՆՈՐԴԱՄԱՆ		
			ՃԱՐՏԱՐԱՊԵՏԱՇԽԱՐԱՐԱԿԱՆ ՄԱՍ	ՓՈՒԼ	ԹԵՐԹ
				Ա.Ն.	3
«ԷՅ ՎԻ ԷՆ ԳՐՈՒՊ» ՍՊԸ ՏՆՕՐԵՆ Ա.ՆԻԿՈՅԱՆ			ՀԱՏԱԿԱԿԻԾ /ԶԱՓԱԳՐՈՒԹՅՈՒՆ/ ՍԵՆՅԱԿ-3	ԱՐՏՈՆԱԳԻՐ 3.13298	