


**ՀԱՏԱԿԱԳԻԾ /ԶԱՓԱԳՐՈՒԹՅՈՒՆ/  
ՍԵՆՅԱԿ-4**

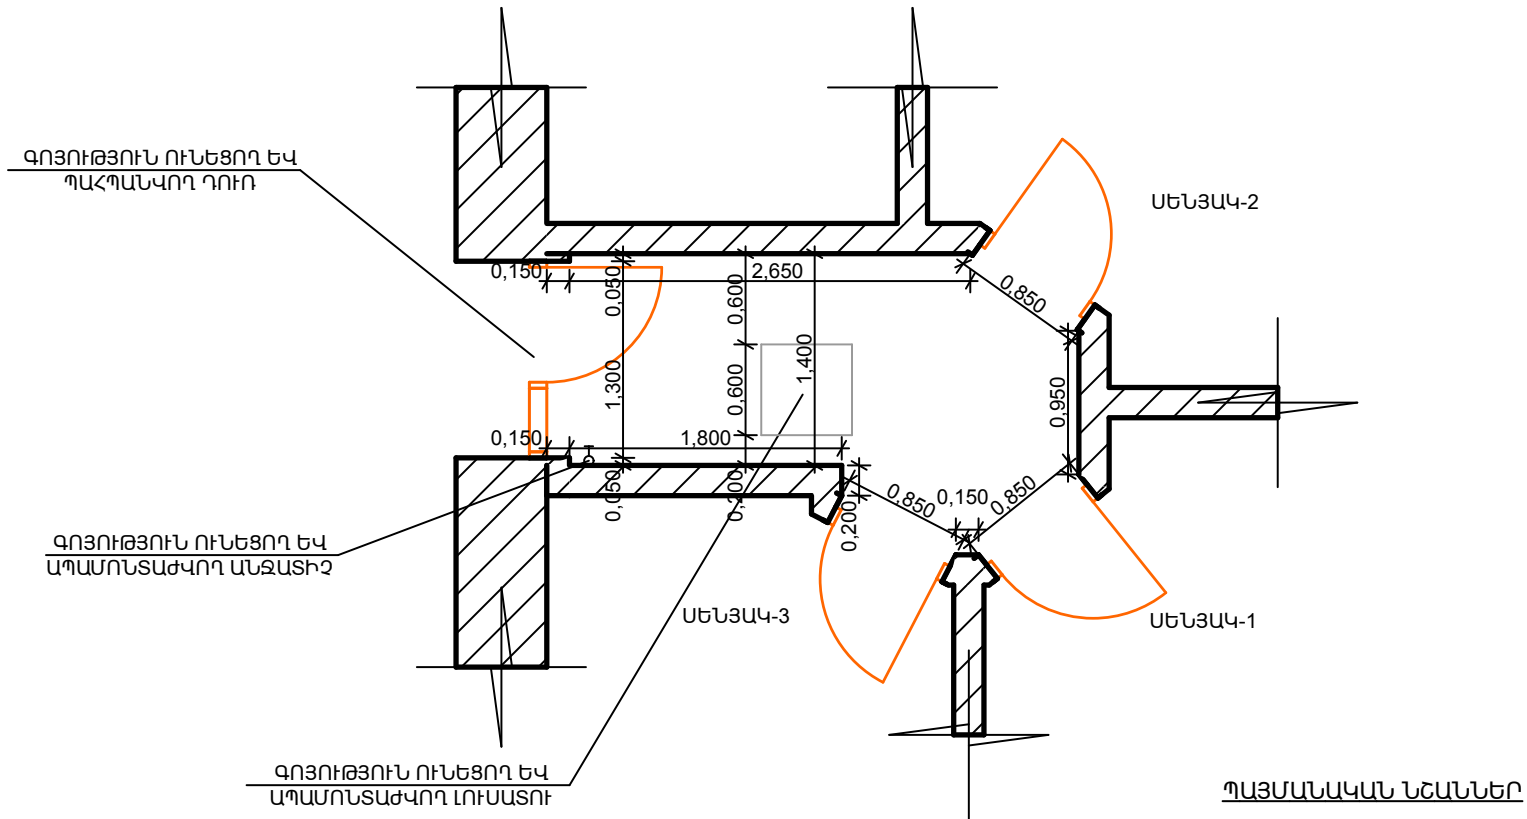


- ◻ պարսպ  
 ○ առձևաժ  
 □ ԼՈՒՍԱՏՈՒ

**ԾԱՆՈԹՅՈՒՄ**

ՍԵՆՅԱԿՆԵՐԸ ՀԱՄԱՐԱԿԱՎԱԾ ԵՆ ՊԱՅՄԱՆԱԿԱՆ  
ԸՍՏ ԻՐԵՆՑ ՀԱՋՈՐՂԱԿԱՆՈՒԹՅԱՆ



Ն.Գ.Բ.	Ա. ՄԱՐՏԻՐՈՍՅԱՆ		«ԵՐԵՎԱՆԻ ՄԱԽԹԱՎՈՐ ԶԵՐԱՅՈՒՆ՝ ՄԱԿԱՆ ՊԵՏԱԿԱՆ ԲԺՇԿԱԿԱՆ ՀԱՄԱԼՍԱՐԱՆ» ԶԻՄԱՂԱՂԱՄԻ «ԶԵՐԱՅՈՒՆ» ԹԻՎ 1 ԶԻՎԱՆԴԱՆՈՑԱՅԻՆ ՀԱՄԱԼՈՒԻ ԼԱԲՈՐԱՏՈՐԻԱՅԻ, ԼԱԲՈՐԱՏՈՐԻԱՅԻ ՄՈՒՏՔԻ ԱՍՏԻՃԱՆՆԵՐԻ ՇԻՆԱԵՐԱՆՈՂՈՐԴՄԱՆ			
			ՃԱՐՏԱՐԱՊԵՏԱՇԽԱՐԱՐԱԿԱՆ ՄԱՍ	ՓՈՒԼ	ԹԵՐԹ	ԹԵՐԹԵՐ
				Ա.Ն.	3	
«ԷՅ ՎԻ ԷՆ ԳՐՈՒՊ» ՍՊԸ ՏՆՕՐԵՆ ԱՆԻԿՈՅԱՆ			ՀԱՏԱԿԱԳԻԾ /ԶԱՓԱԳՐՈՒԹՅՈՒՆ/ ՍԵՆՅԱԿ-4	ԱՐՏՈՆԱԳԻՐ 3.13298		