


**ՀԱՏԱԿԱԳԻԾ / ԶԱՓԱԳՐՈՒԹՅՈՒՆ /**  
**ՍԵՆՅԱԿ-1**

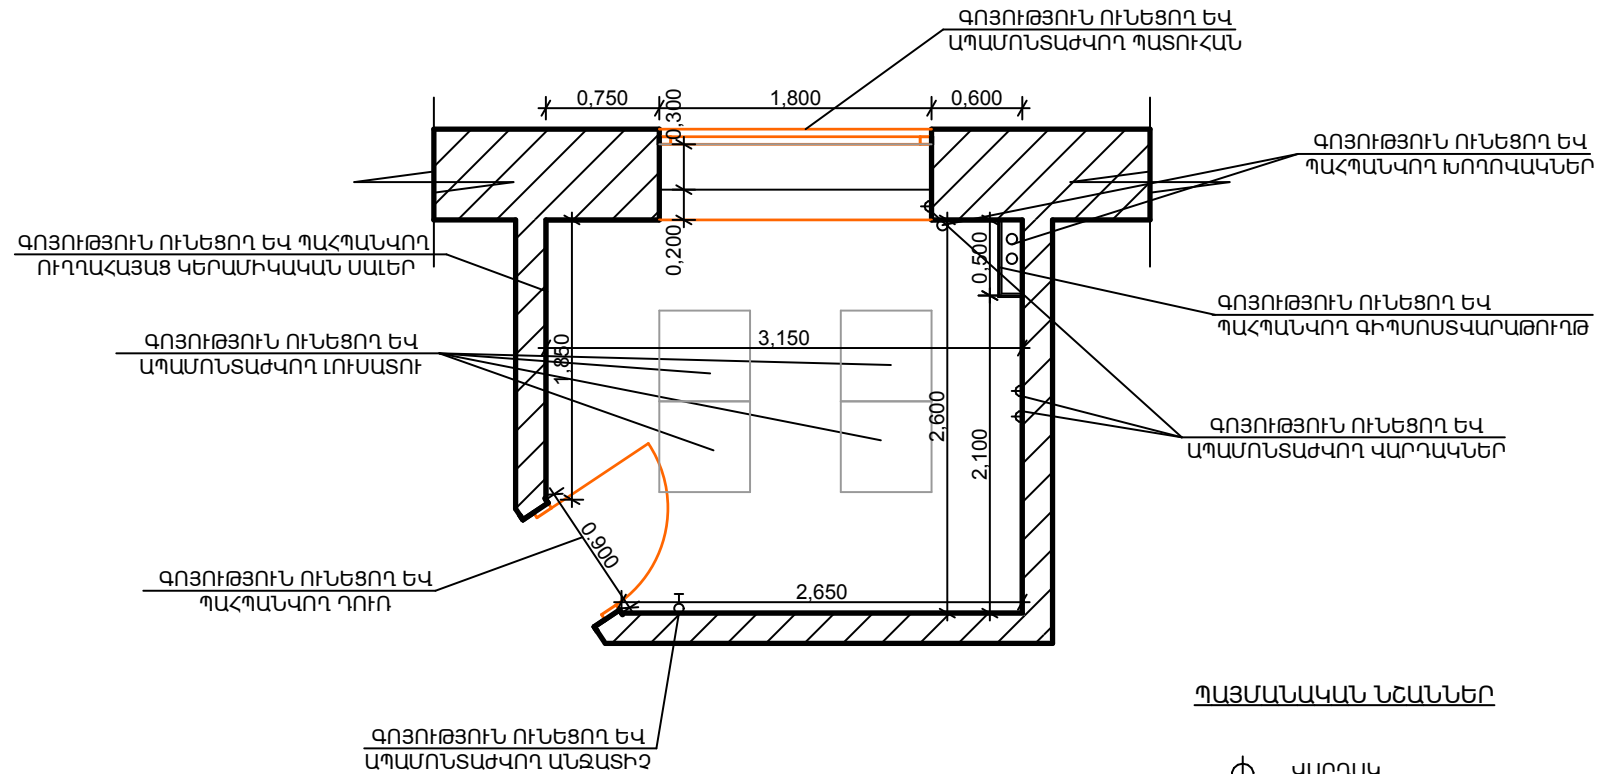


**ՊԱՅՄԱՆԱԿԱՆ ՆՇԱՆՆԵՐ**

- ⬆ ՎԱՐԴԱԿ
- ⊕ ԱՆՋԱՏԻՉ
- ԼՈՒՍԱՏՈՒ

**ԾԱՆՈՒԹՅՈՒՄ**

ՍԵՆՅԱԿՆԵՐԸ ՀԱՄԱՐԱԿԱԿԱԾ ԵՆ ՊԱՅՄԱՆԱԿԱՆ  
ԸՍՏ ԻՐԵՆՑ ՀԱՅՈՐԴԱԿԱՆՈՒԹՅԱՆ



Ն.Գ.Բ.	Ա. ՄԱՐՏԻՐՈՍՅԱՆ		«ԵՐԵՎԱՆԻ ՄԱՍԻՔԱՐ ԴԵՐԱՅՈՒՄ» ՄԱԿԱՆ ՊԵՏԱԿԱՆ ԲԺՇԿԱԿԱՆ ՀԱՄԱԼՍԱՊԱՆՈՒՄ» ԴԻՄԱԴՐԱՄԻ «ԴԵՐԱՅՈՒՄ» ԹԻՎ 1 ԴԻՎԱՆԴԱՆՈՑԱՅԻՆ ՀԱՄԱԼՈՐԻ ԼԱԲՈՐԱՏՈՐԻԱՅԻ, ԼԱԲՈՐԱՏՈՐԻԱՅԻ ՄՈՒՏՔԻ ԱՍՏԻՃԱՆՆԵՐԻ ՇԻՆՎԵՐՆԱՌՈՂՈՍԱՆ			
			ՃԱՐՏԱՐԱՊԵՏԱՇԽԱՐԱՐԱԿԱՆ ՄԱՍ	ՓՈՒԼ	ԹԵՐԹ	ԹԵՐԹԵՐ
				Ա.Ն.	3	
«ԷՅ ՎԻ ԷՆ ԳՐՈՒՊ» ՍՊԸ ՏՆՕՐԵՆ Ա.ՆԻԿՈՅԱՆ			ՀԱՏԱԿԱԳԻԾ / ԶԱՓԱԳՐՈՒԹՅՈՒՆ / ՍԵՆՅԱԿ-1	ԱՐՏՈՆԱԳԻՐ 3.13298		