


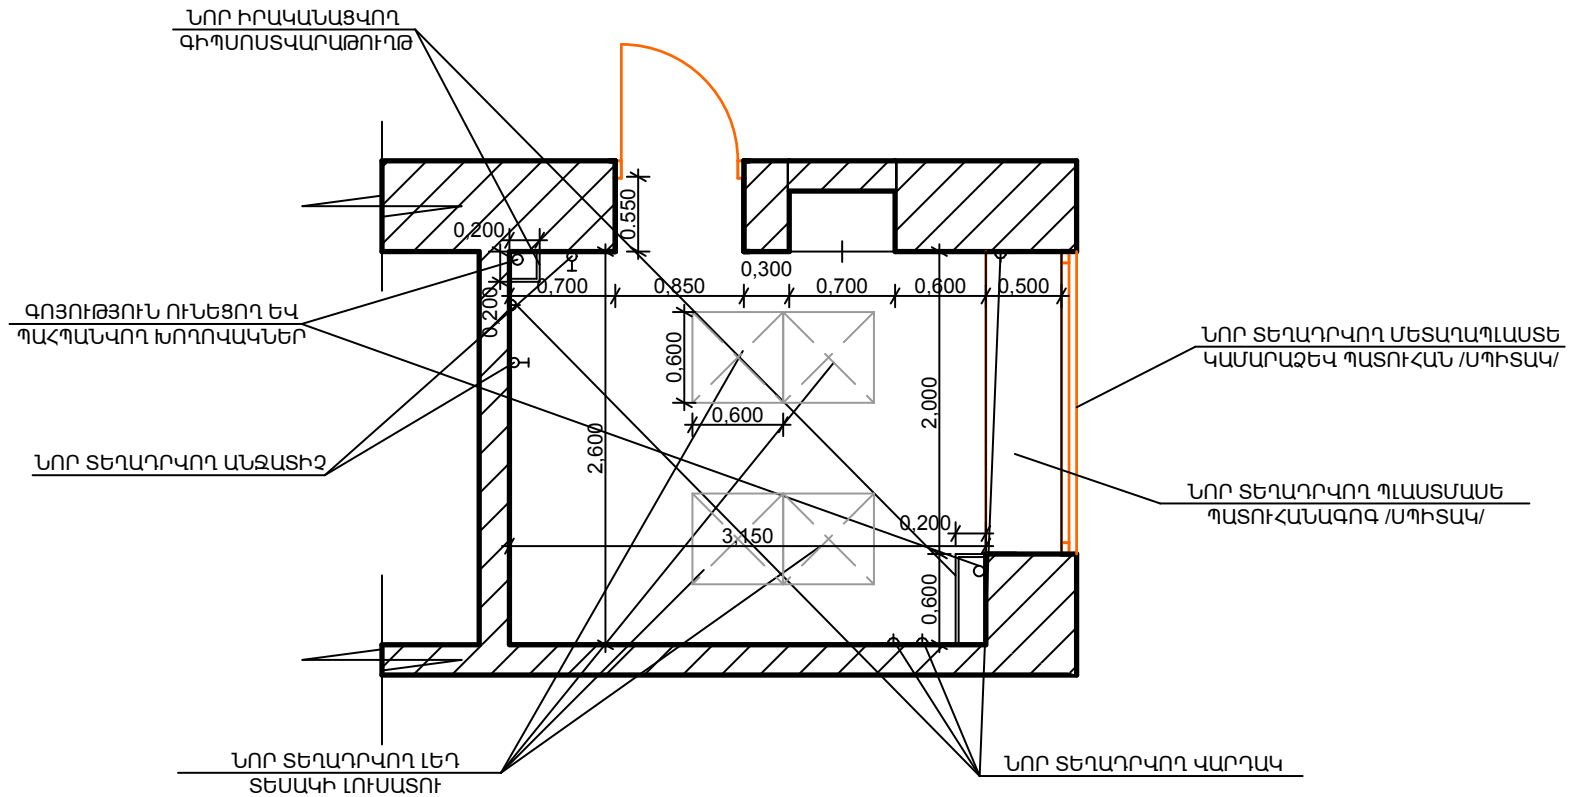


**ՀԱՏԱԿԱԳԻԾ /ՆԱԽԱՏԵՍՎՈՂ/  
ՍԵՆՅԱԿ-5**



**ՊԱՅՄԱՆԱԿԱՆ ՆՇԱՆՆԵՐ**

-  ԽՈՐՑԱԿԱՅԻՆ ՎԱՐԴԱԿ ՀՈՐԱՆՑՄԱՆ ՀՊԱԿՈՎ ՅԱ
-  ԱՆՋԱՏԻՉ ՆՈՐՄԱԼ ՏԱՐՔԵՐԱԿԻ ՄԻԱԲԵՎԵՐՈ
-  ԼԵՂ ՏԵՍԱԿԻ ԼՈՒՍԱՏՈՒ

**ԾԱՆՈԹՅՈՒՄ**

ՍԵՆՅԱԿԻ ԲԱՐՋՐՈՒԹՅՈՒՆԸ 3.5 Մ Է, ՈՐՈՒՄ 2.5 Մ ԲԱՐՋՐՈՒԹՅԱՄ ԿԵՐԱՄԻԿԱԿԱՆ ՍԱԼԵՐ ԵՆ: ՆԱԽԱՏԵՍՎՈՒՄ Է ԿԵՐԱՄԻԿԱԿԱՆ ՍԱԼԵՐԸ ՊԱՀՊԱՆՆԵԼ ԻՍԿ ԴՐԱՆԻՑ ՎԵՐԵՎ 1 Մ ԲԱՐՋՐՈՒԹՅԱՄ ԻՐԱԿԱՆԱՑՆԵԼ ՆՈՐ ԼԱՏՔՍԱՅԻՆ ՆԵՐՎՈՒՄ:



Ն. Գ. Բ.	Ա. ՄԱՐՏԻՐՈՍՅԱՆ	«ԵՐԵՎԱՆԻ ՄԱՍԻՔԱՐ ԴԵՐԱՅՈՒՄ» ՍՊԿ-Ը ՊԵՏԱԿԱՆ ԲԺՇԿԱԿԱՆ ՀԱՄԱԼՍԱՐՄԱՆ» ԴԻՄԱԴՐՈՒՄԻ «ԴԵՐԱՅՈՒՄ» ԹԻՎ 1 ԴԻՎԱՆԴԱՆՈՑԱՅԻՆ ՀԱՄԱԼԻՐԻ ԼԱԲՈՐԱՏՈՐԻԱՅԻ, ԼԱԲՈՐԱՏՈՐԻԱՅԻ ՄՈՒՏՔԻ ԱՄՏԻՃԱՆՆԵՐԻ ՇԻՆՎԵՐԱՆՈՐԴՈՒՄԱՆ		
		ՃԱՐՏԱՐԱՊԵՏԱՇԽԱՐԱՐԱԿԱՆ ՄԱՍ	ՓՈՒԼ	ԹԵՐԹ
			Ա.Ն.	3
«ԷՅ ՎԻ ԷՆ ԳՐՈՒՊ» ՍՊԸ ՏՆՕՐԵՆ Ա.ՆԻԿՈՅԱՆ		ՀԱՏԱԿԱԳԻԾ /ՆԱԽԱՏԵՍՎՈՂ/ ՍԵՆՅԱԿ-5	ԱՐՏՈՆԱԳԻՐ 3.13298	