



**ՀԱՏԱԿԱԳԻԾ /ԶԱՓԱԳՐՈՒԹՅՈՒՆ/
ՍԵՆՅԱԿ-6**

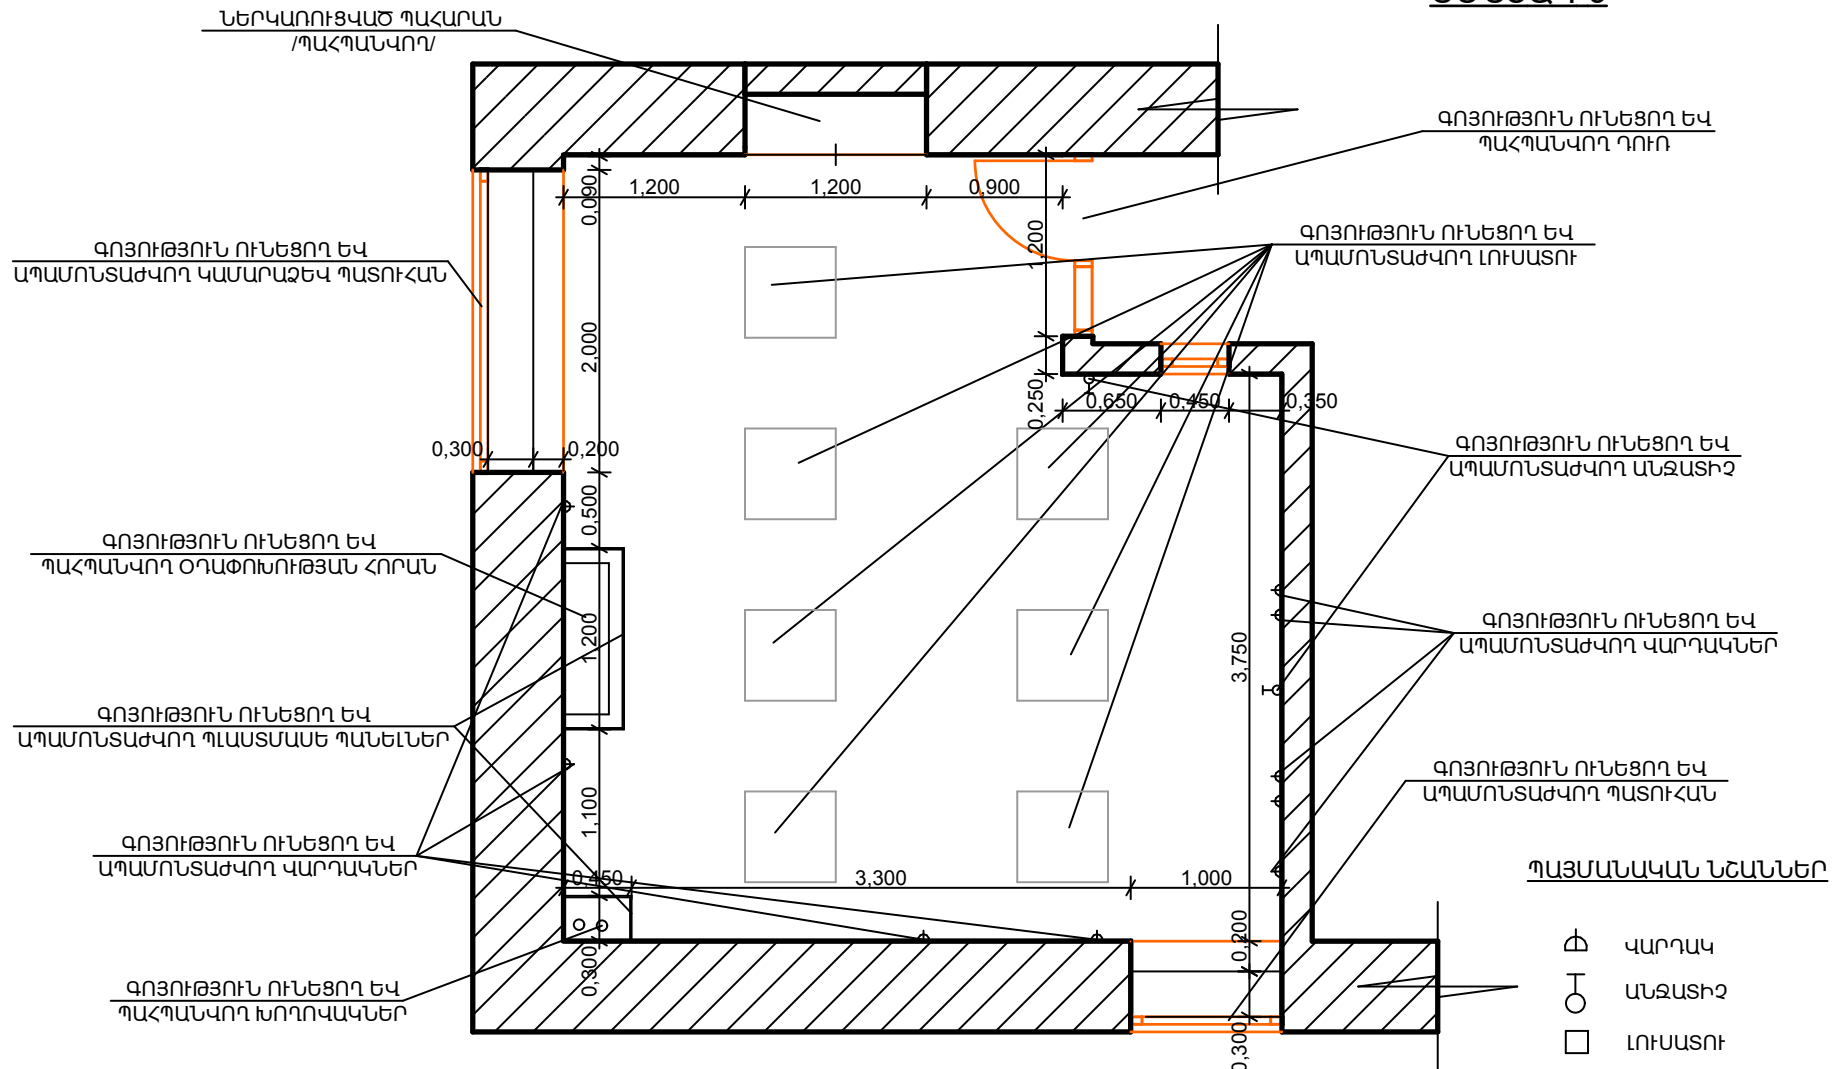

ԾԱՆՈՒՑՈՒՄ

ՍԵՆՅԱԿՆԵՐԸ ՀԱՄԱՐԱԿԱԼՎԱԾ ԵՆ ՊԱՅՄԱՆԱԿԱՆ
ԸՍՏ ԻՐԵՆՑ ՀԱՋՈՐԴԱԿԱՆՈՒԹՅԱՆ



Ն.Գ.Բ.	Ա. ՍԱՐԻՐՈՍՅԱՆ		«ԵՐԵՎԱՆԻ ՄԱՍԻՍԻՍ ԶԵՐԱՅՈՒՄ ՍՏԱՎԱՆ ՊԵՏԱԿԱՆ ԲԺՇԿԱԿԱՆ ՀԱՄԱԿԱՐԿԱՆ «ՋԵՐԱՅՈՒՄ» ԹԻՎ 1 ՋԻՎԱՆԴԱՆՈՒՄՅԱՆ ՀԱՄԱԼՈՒԻ ԼԱԲՈՐԱՏՈՐԻԱՅԻ, ԼԱԲՈՐԱՏՈՐԻԱՅԻ ՍՈՒՏՔԻ ԱՍՏԻՃԱՆՆԵՐԻ ՇԻՆՎԵՐՆԱՐԿՈՂՈՍՄԱՆ			
			ՃԱՐՏԱՐԱՊԵՏԱՇԽԱՐԱՐԱԿԱՆ ՄԱՍ	ՓՈՒԼ	ԹԵՐԹ	ԹԵՐԹԵՐ
				Ա.Ն.	3	
«ԷՅ ՎԻ ԷՆ ԳՐՈՒՊ» ՍՊԸ ՏՆՕՐԵՆ ԱՆԻԿՈՅԱՆ			ՀԱՏԱԿԱԳԻԾ /ԶԱՓԱԳՐՈՒԹՅՈՒՆ/ ՍԵՆՅԱԿ-6	ԱՐՏՈՆԱԳԻՐ 3.13298		