


**ՀԱՏԱԿԱԳԻԾ /ՆԱԽԱՏԵՍՎՈՐ/
ՍԵՆՅԱԿ-6**

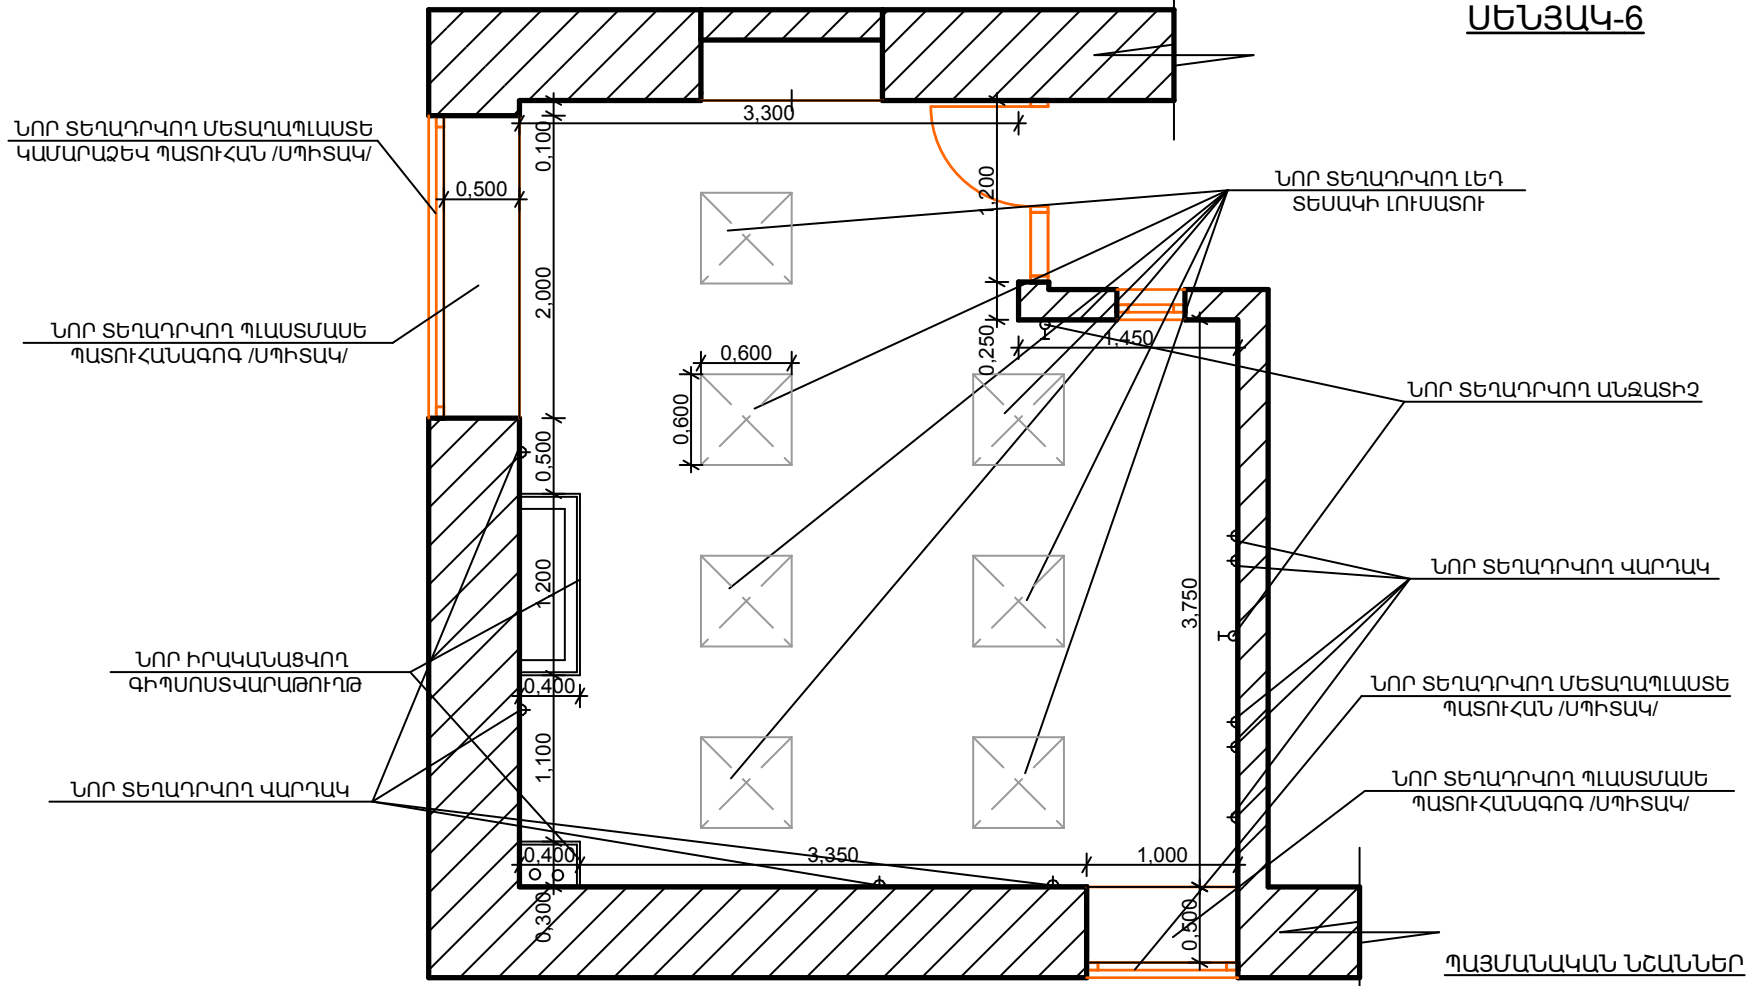

ԾԱՆՈԹՅՈՒՄ

ՍԵՆՅԱԿԻ ԲԱՐՋՐՈՒԹՅՈՒՆ 3.5 Մ Է, ՈՐՈՒՄ 2.5 Մ ԲԱՐՋՐՈՒԹՅԱՄ ԿԵՐԱՄԻԿԱԿԱՆ ՍԱԼԵՐ ԵՆ: ՆԱԽԱՏԵՍՎՈՐ Է ԿԵՐԱՄԻԿԱԿԱՆ ՍԱԼԵՐԻ ՊԱՀՊԱՆԵԼ ԻՍԿ ԴՐԱՆԻՑ ԿԵՐԵԿ 1 Մ ԲԱՐՋՐՈՒԹՅԱՄ ԻՐԱԿԱՆԱՑՆԵԼ ՆՈՐ ԼԱՏԵՔՍԱՅԻՆ ՆԵՐԿՈՒՄ:



Ն.Գ.Բ.	Ա. ՍԱՐՏԻՐՈՍՅԱՆ	«ԵՐԵՎԱՆԻ ՄՈՒԹՈՐ ԴԵՐԱՅՈՒՆ» ՍՊԸ, ՊԵՏԱԿԱՆ ԲԺՇԿԱԿԱՆ ՀԱՄԱԼՍԱՐԱՆ» ԴԻՄԱԴՐՈՒՄ «ԴԵՐԱՅՈՒՆ» ԹԻՎ 1 ԴԻՎԱՆԴԱՆՈՑՅԱՅԻՆ ՀԱՄԱԼՈՒԻ ԼԱԲՈՐԱՏՈՐԻԱՅԻ, ԼԱԲՈՐԱՏՈՐԻԱՅԻ ՄՈՒՏՔԻ ԱՍՏԻՃԱՆՆԵՐԻ ՇԻՆԱԿԵՐԱՌՈՐԴՍԱՆ					
		ԳՐԱՏԱՐԱՊԵՏԱՇԽԱՐԱՐԱԿԱՆ ՄԱՍ			ՓՈՒԼ	ԹԵՐԹ	ԹԵՐԹԵՐ
					Ա.Ն.	3	
«ԷՅ ՎԻ ԷՆ ԳՐՈՒՊ» ՍՊԸ ՏՆՕՐԵՆ Ա.ՆԻԿՈՅԱՆ		ՀԱՏԱԿԱԳԻԾ /ՆԱԽԱՏԵՍՎՈՐ/ ՍԵՆՅԱԿ-6			ԱՐՏՈՆԱԳԻՐ 3.13298		

- ⬆ խողացված ՎԱՐԴԱԿ ՀՈՂԱՆՑՄԱՆ ՀՊԱԿՈՎ ՅԱ
- ⬆ ՄԱՋԱՏԻՉ ՆՈՐՄԱԼ ՏԱՐԵՐԱԿԻ ՄԻԱԲԵՎԵՐ
- ⊠ ԼԵՐ ՏԵՍԱԿԻ ԼՈՒՄԱՏՈՒ