


# ՀԱՏԱԿԱԳԻԾ /ՆԱԽԱՏԵՍՎՈՐ/ ՍԵՆՅԱԿ-2

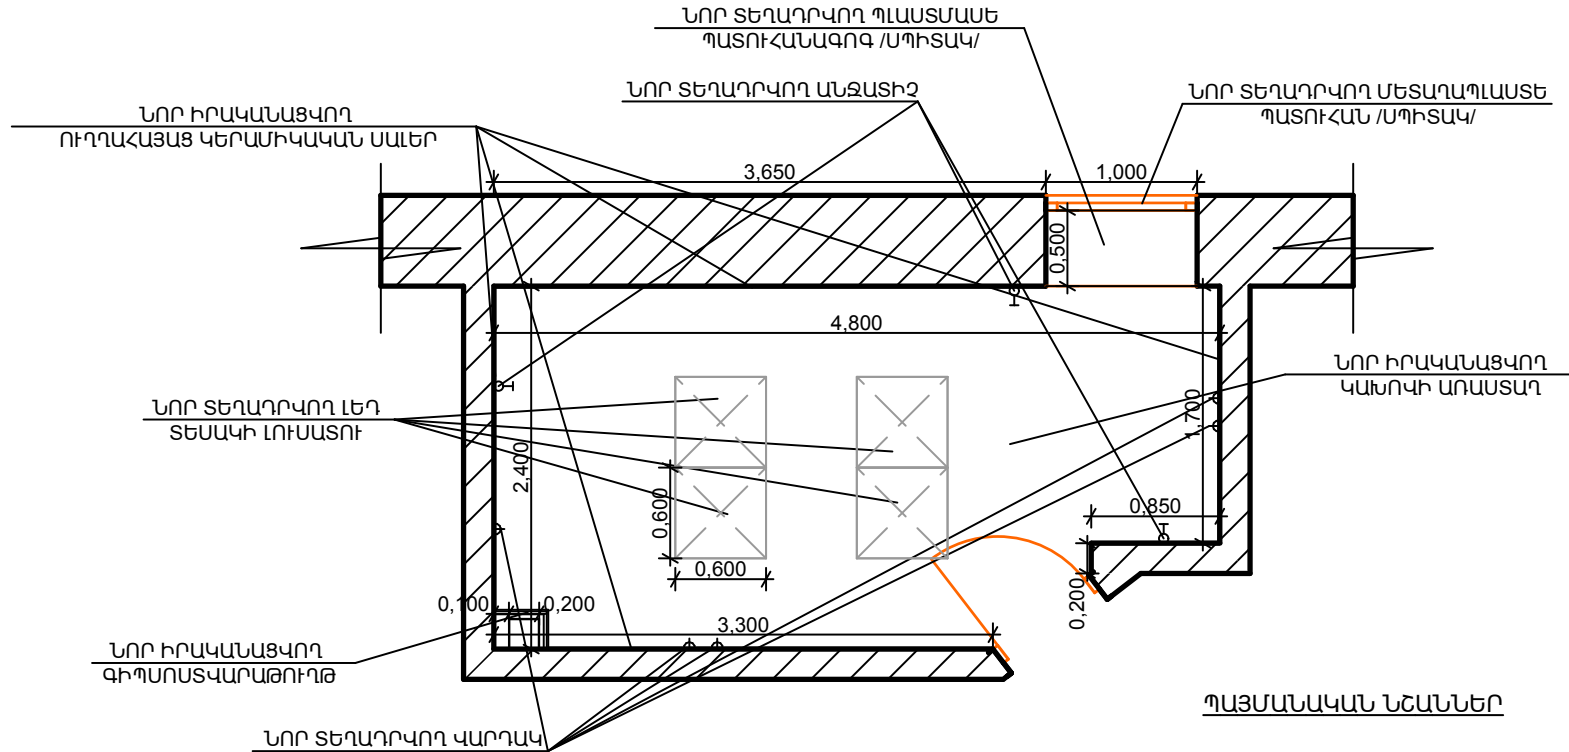

## ԾԱՆՈԹՅՈՒՄ

ՍԵՆՅԱԿԻ ԲԱՐՁՐՈՒԹՅՈՒՆԸ 3.5 Մ Է:  
ԱՐԿԱ ԿԵՐԱՄԻԿԱԿԱՆ ՍԱԼԵՐԸ ԱՊԱՄՈՆՏԱԺԵԼ:  
ՆԱԽԱՏԵՍՎՈՐԻ Է ԻՐԱԿԱՆԱՑՆԵԼ 2.5 Մ  
ԲԱՐՁՐՈՒԹՅԱՄԲ ԿԵՐԱՄԻԿԱԿԱՆ ՍԱԼԵՐ,  
ՈՐԻՑ ՀԵՏՈ ԼԱՏԵՔՍԱՅԻՆ ՆԵՐԿ:



Ն.Գ.Բ.	Ա. ՄԱՐՏԻՐՈՍՅԱՆ	ՏԵԽՆԻԿԱԿԱՆ ԴՐՈՒՄ	«ԵՐԵՎԱՆԻ ՄԱՍԻՔԱՐ ԳԵՐԱՅՈՒՆ» ԱՎԱՆ ՊԵՏԱԿԱՆ ԲԺՇԿԱԿԱՆ ՀԱՄԱԼՍՈՒՄՆ» ԳԻՄՆԱԴՐԱՄԻ «ԳԵՐԱՅՈՒՆ» ԹԻՎ 1 ԳԻՄՆԱԴՐԱՄՆԱԿԱՆ ՀԱՄԱԼՐԻ ԼԱԲՈՐԱՏՈՐԻԱՅԻ, ԼԱԲՈՐԱՏՈՐԻԱՅԻ ՄՈՒՏՔԻ ԱՄՏԻՃԱՆՆԵՐԻ ՀԻՆԱԿԵՐԱՌՈՂՈՒՄՆ		
ՃԱՐՏԱՐԱՊԵՏԱՇԽԱՐԱՐԱԿԱՆ ՄԱՍ			ՓՈՒԼ	ԹԵՐԹ	ԹԵՐԹԵՐ
«ԷՅ ՎԻ ԷՆ ԳՐՈՒՊ» ՍՊԸ ՏՆՕՐԵՆ ԱՆԿԱԳՅԱՆ			Ա.Ն.	3	
ՀԱՏԱԿԱԳԻԾ /ՆԱԽԱՏԵՍՎՈՐ/ ՍԵՆՅԱԿ-2			ԱՐՏՈՆԱԳԻՐ 3.13298		