


ՀԱՏԱԿԱԳԻԾ /ԶԱՓԱԳՐՈՒԹՅՈՒՆ/ ՍԵՆՅԱԿ-5

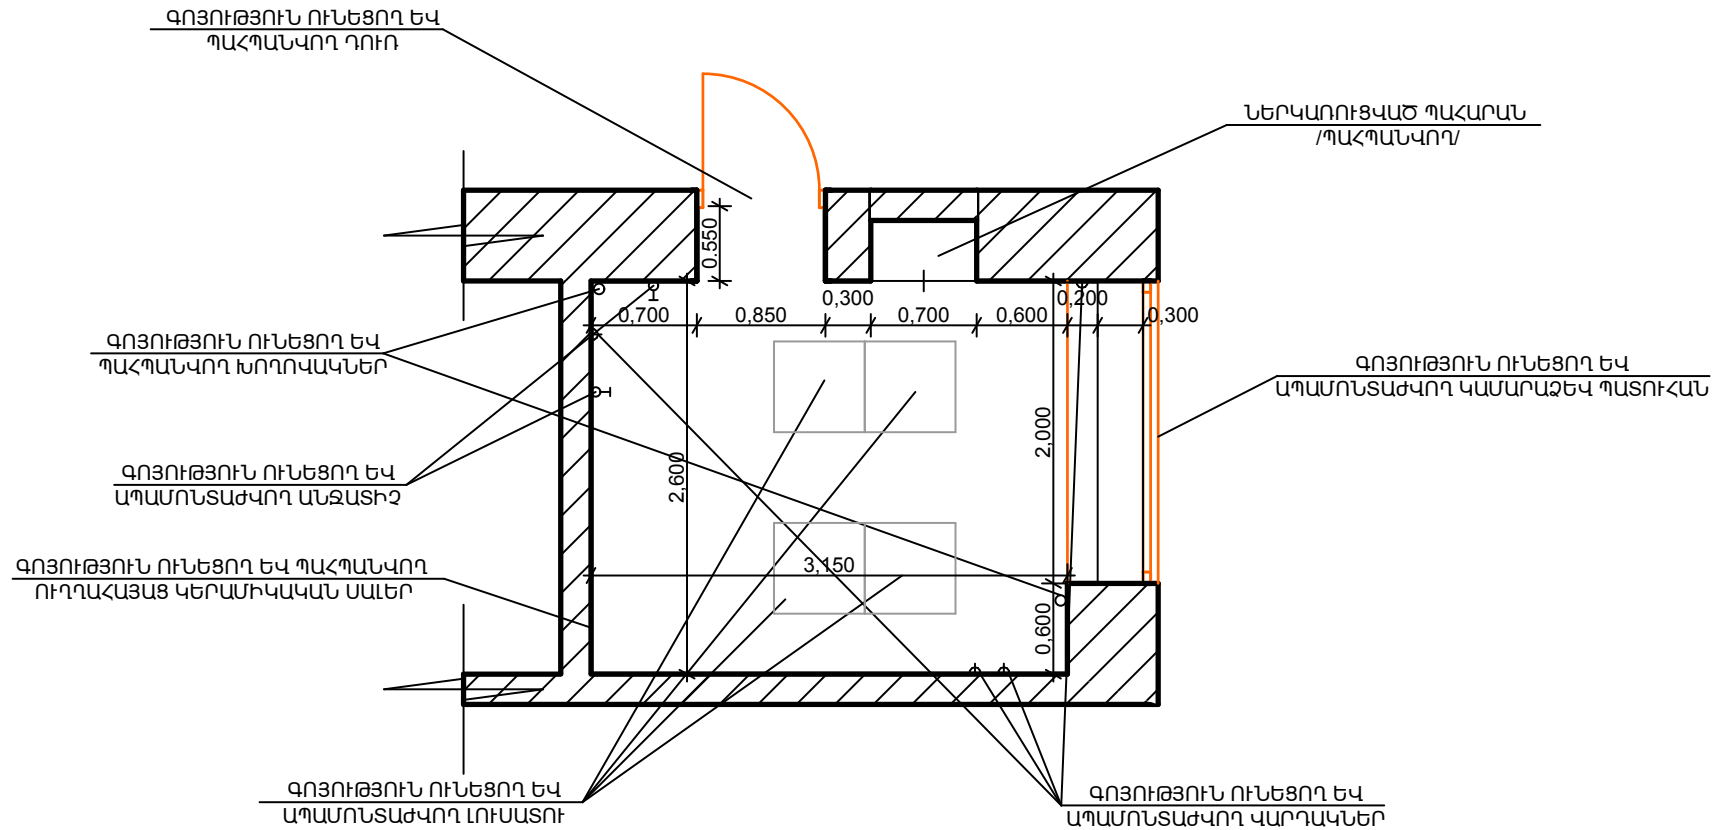

ՊԱՅՄԱՆԱԿԱՆ ՆՇԱՆՆԵՐ

- ⬢ ՎԱՐԴԱԿ
- ⊕ ԱՆՁԱՏԻՉ
- ԼՈՒՍԱՏՈՒ

ԾԱՆՈՒՑՈՒՄ

ՍԵՆՅԱԿՆԵՐԸ ՀԱՄԱՐԱԿԱԼՎԱԾ ԵՆ ՊԱՅՄԱՆԱԿԱՆ
ԸՍՏ ԻՐԵՆՑ ՀԱՋՈՐԴԱԿԱՆՈՒԹՅԱՆ



Ն.Գ.Ը.	Ա. ՍԱՐԺԻՐՈՍՅԱՆ	Ք.Գ.Ը.	«ԵՐԵՎԱՆԻ ՄԱՍԻՍԻ ՋԵՐԱՅՈՒՆ» ՍՊԿ-ԱՆ ՊԵՏԱԿԱՆ ԲԺՇԿԱԿԱՆ ՀԱՄԱԼՍԱՐԱՆ» ԶԻՄԱՂՐԱՄԻ «ՋԵՐԱՅՈՒՆ» ԹԻՎ 1 ԶԻՎԱՆԴԱՆՈՑԱՅԻՆ ՀԱՄԱԼՐԻԼԻ ԼԱԲՈՐԱՏՈՐԻԱՅԻ, ԼԱԲՈՐԱՏՈՐԻԱՅԻ ՄՈՒՏՔԻ ԱՍՏԻՃԱՆՆԵՐԻ ՇԻՆՎԵՐՆԱՌՈՂՈՍԱՆ		
			ՃԱՐՏԱՐԱՊԵՏԱՇԽԱՐԱՐԱԿԱՆ ՄԱՍ	ՓՈՒԼ	ԹԵՐԹ
				Ա.Ն.	3
«ԷՅ ՎԻ ԷՆ ԳՐՈՒՊ» ՍՊԸ ՏՆՕՐԵՆ ԱՆԻԿՈՅԱՆ			ՀԱՏԱԿԱԳԻԾ /ԶԱՓԱԳՐՈՒԹՅՈՒՆ/ ՍԵՆՅԱԿ-5	ԱՐՏՈՆԱԳԻՐ 3.13298	