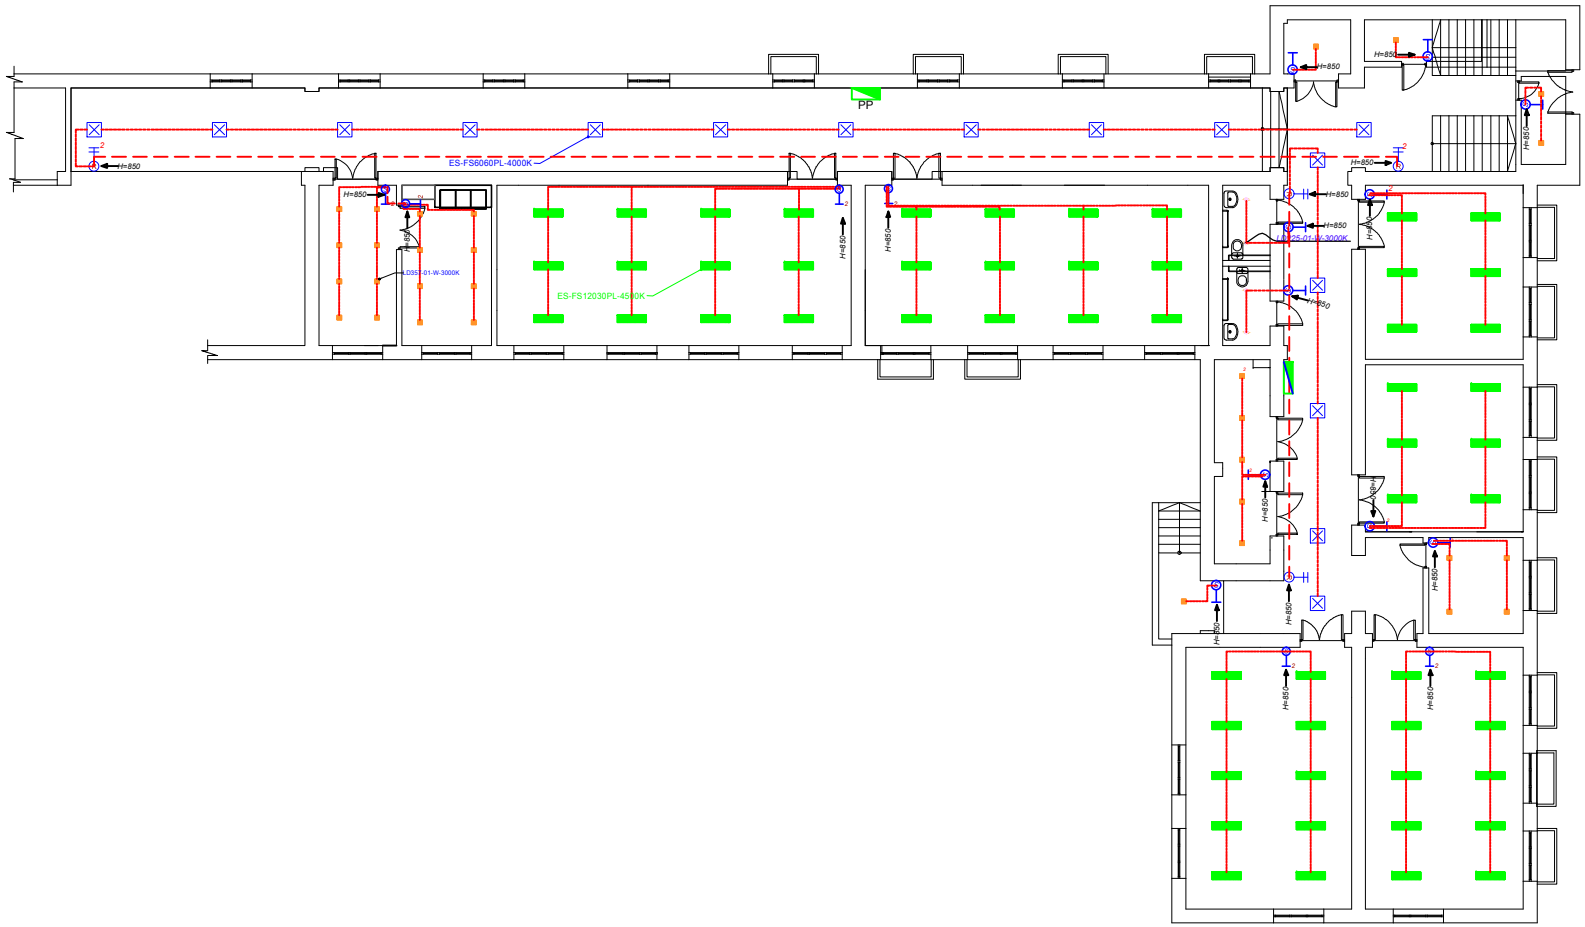

«ՍՈՒՖԵՏ»
ՍՊԸ

Legend Պայմանական նշաններ

- Two-way switch - 6 pcs
  Փոխանջատիչ
- Switch - 76 pcs
  Անջատիչ մեկ սեղմակով
- 2 Switch - 76 pcs
  Անջատիչ երկու սեղմակով
- LP Switchboard 24modul - 4 pcs
  Էլ.վահանակ 24 մոդուլ
- ES-FS120x30PL-4500K-48wt
- ES-FS6060PL-4000K-36wt
- LD1.9 1.9-01-W-3000K-20wt
- *LD225-01-W-3000K-10wt*
- H=850 անջատիչի բարձրությունը
- ------ 3 1.5

Client Պատվիրատու	Պատվիրատու՝ Երևանի Մխիթար Հերացու անվան պետական բժշկական համալսարան /N ԵՊԲԴ-ՊԸԱՇՁԲ-16/1	Paper size Չափը	A3	Page էջ
Project Նախագիծ	Բժշկական համալսարանի սիմուլացիոն կենտրոն	Date Ամսաթիվ	ԵՐԵՎԱՆ 2016	02
Drawing Գծագիր	Սիմուլացիոն կենտրոնի Լուսավորության ցանց	Designed Նախագծեց	Ա. Մարգարյան	
M 1:50				