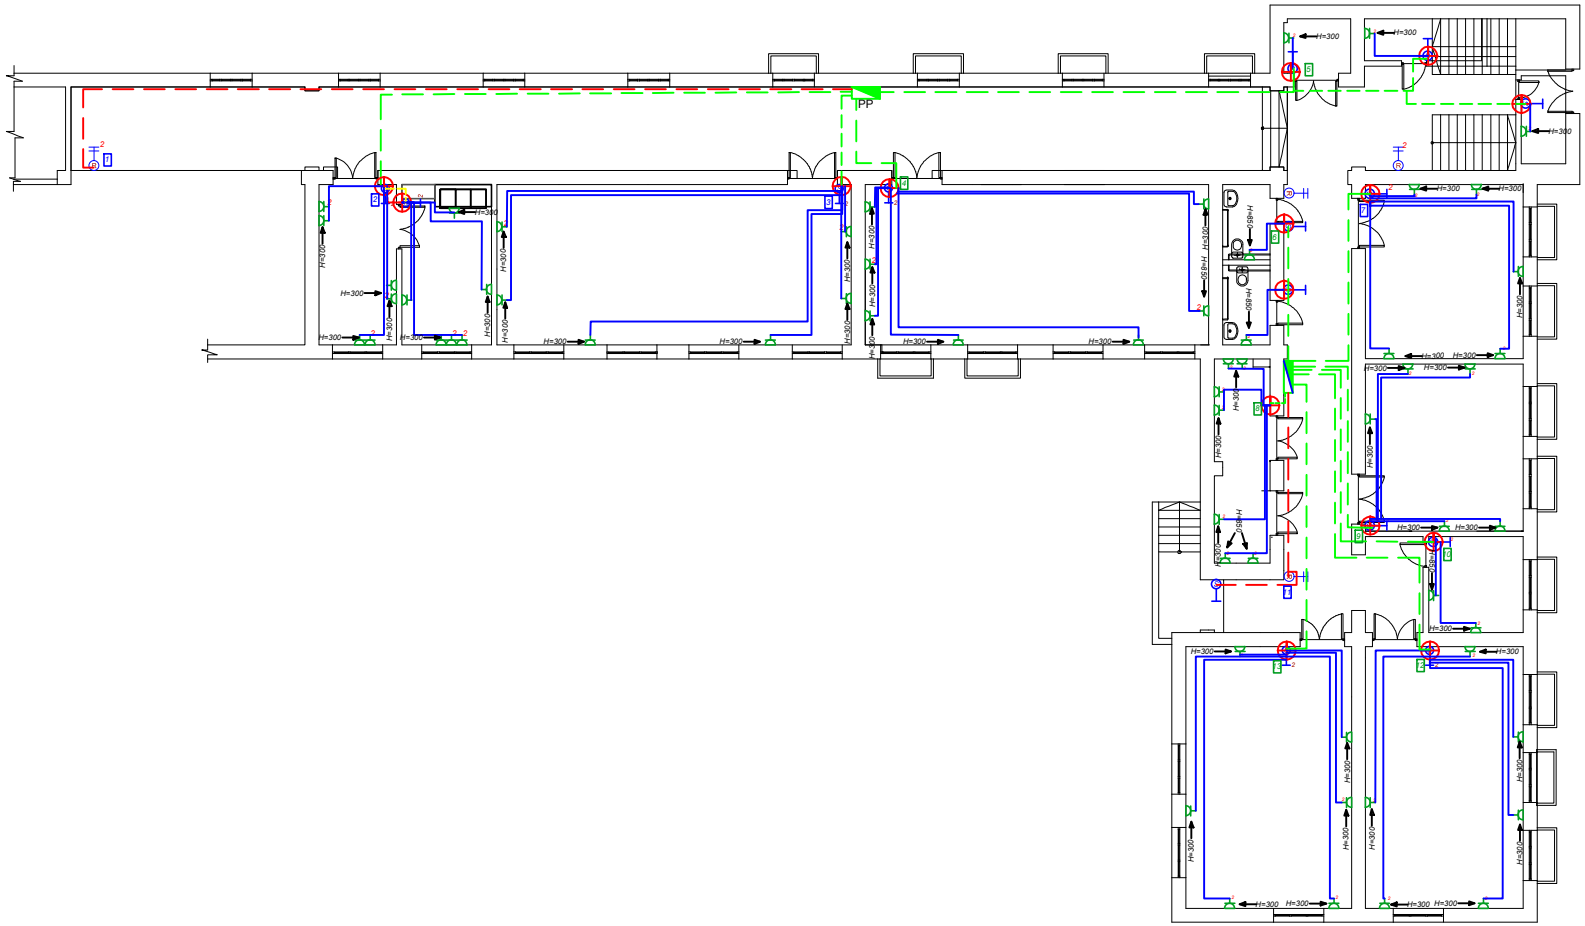

«ՍՈՒՖԵՏ»
ՍՊԸ

Legend **Պայմանական նշաններ**

- Two-way switch - 6 pcs
  Փոխանջատիչ
- **Վարդակ հողանցումով 1**
- **Վարդակ հողանցումով 2**
- Switchboard 24modul - 4 pcs
  Էլ.վահանակ 24 մոդուլ
- Switch - 76 pcs
  Անջատիչ մեկ սեղմակով
- Switch - 76 pcs
  Անջատիչ երկու սեղմակով
- **Ավտոմատ անջատիչի համարը**
- H=300 → Վարդակի և (կամ) անջատիչի բարձրությունը
- 3 1.5
- 3 4.0
- 3 6.0

Client Պատվիրատու	Պատվիրատու՝ Երևանի Մխիթար Հերացու անվան պետական բժշկական համալսարան /N ԵՊԲԲ-ՊԸԱՇՁԲ-16/1	Paper size Չափը	A3	Page էջ
Project Նախագիծ	Բժշկական համալսարանի սիմուլացիոն կենտրոն	Date Ամսաթիվ	ԵՐԵՎԱՆ 2016	03
Drawing Գծագիր	Սիմուլացիոն կենտրոնի վարդակների ցանց	Designed Նախագծեց	Ա. Մարգարյան	
M 1:50				