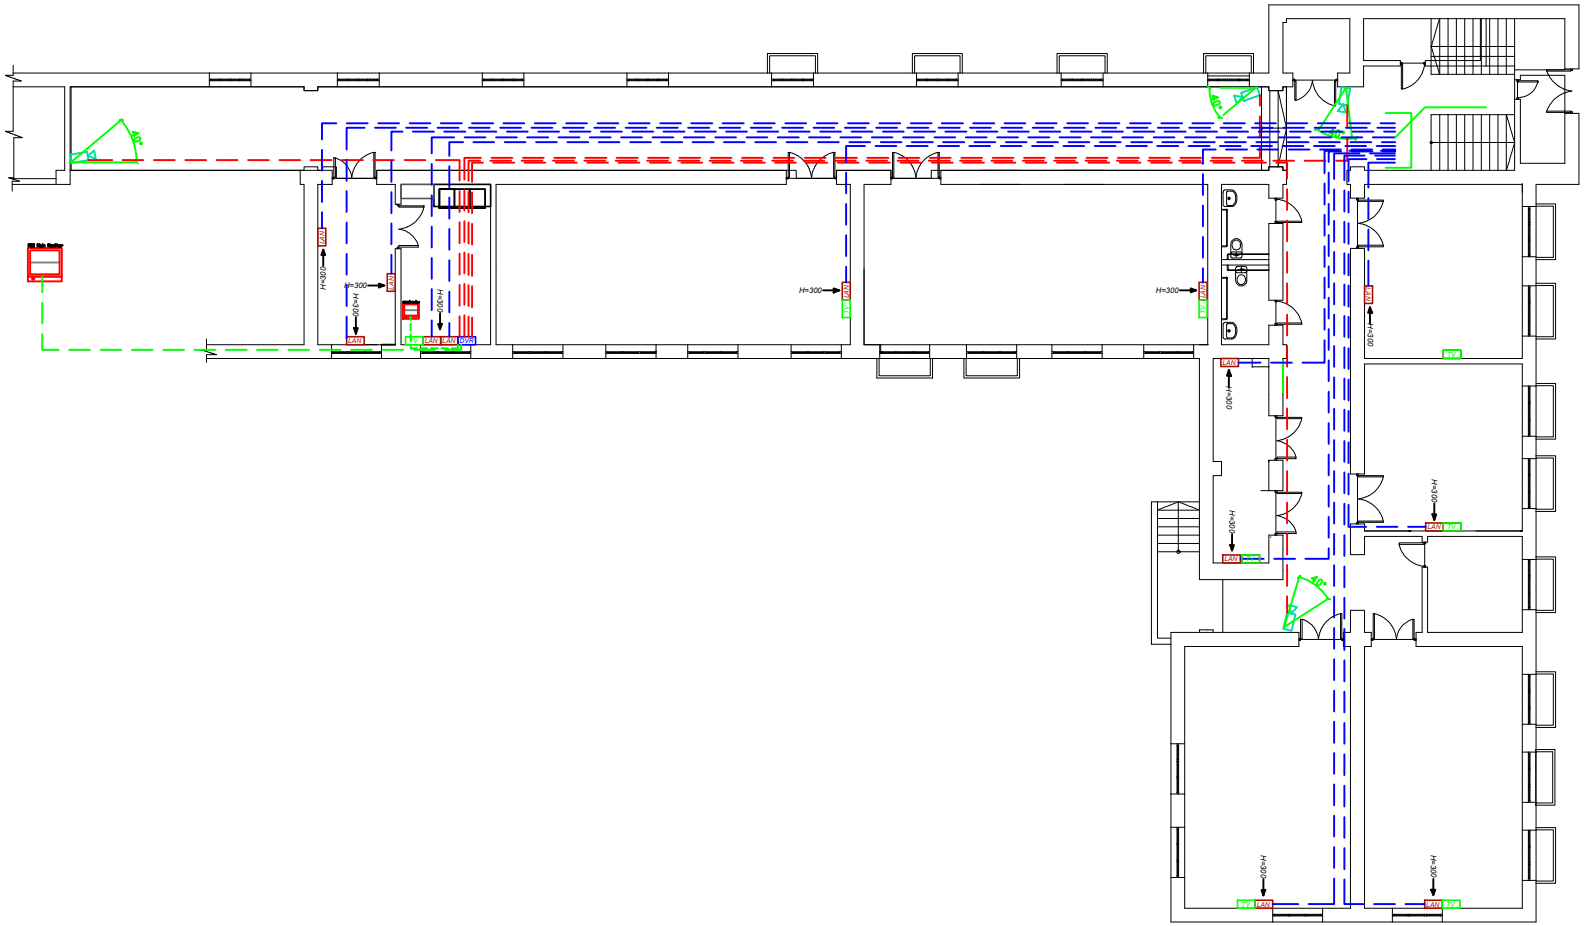

«ՍՈՒՖԵՏ»
ՍՊԸ

Legend Պայմանական նշաններ

DVR DVR 4

LAN

TV

H=300 LAN-ի և TV-ի Վարպակի բարձրությունը

AWG

UTP Cat5

HTMI

Client Պատվիրատու	Պատվիրատու՝ Երևանի Մխիթար Հերացու անվան պետական բժշկական համալսարան /N ԵՊԲՀ-ՊԸԱՇՁԲ-16/1	Paper size Չափը	A3	Page էջ
Project Նախագիծ	Բժշկական համալսարանի սիմուլացիոն կենտրոն	Date Ամսաթիվ	ԵՐԵՎԱՆ 2016	04
Drawing Գծագիր	ինտերնետի և տեսախցիկների ցանց	Designed Նախագծեց	Ա. Մարգարյան	
M 1:50				