ԻՐԱՎԻՃԱԿԱՅԻՆ ՀԱՏԱԿԱԳԻԾ Մ1:2000

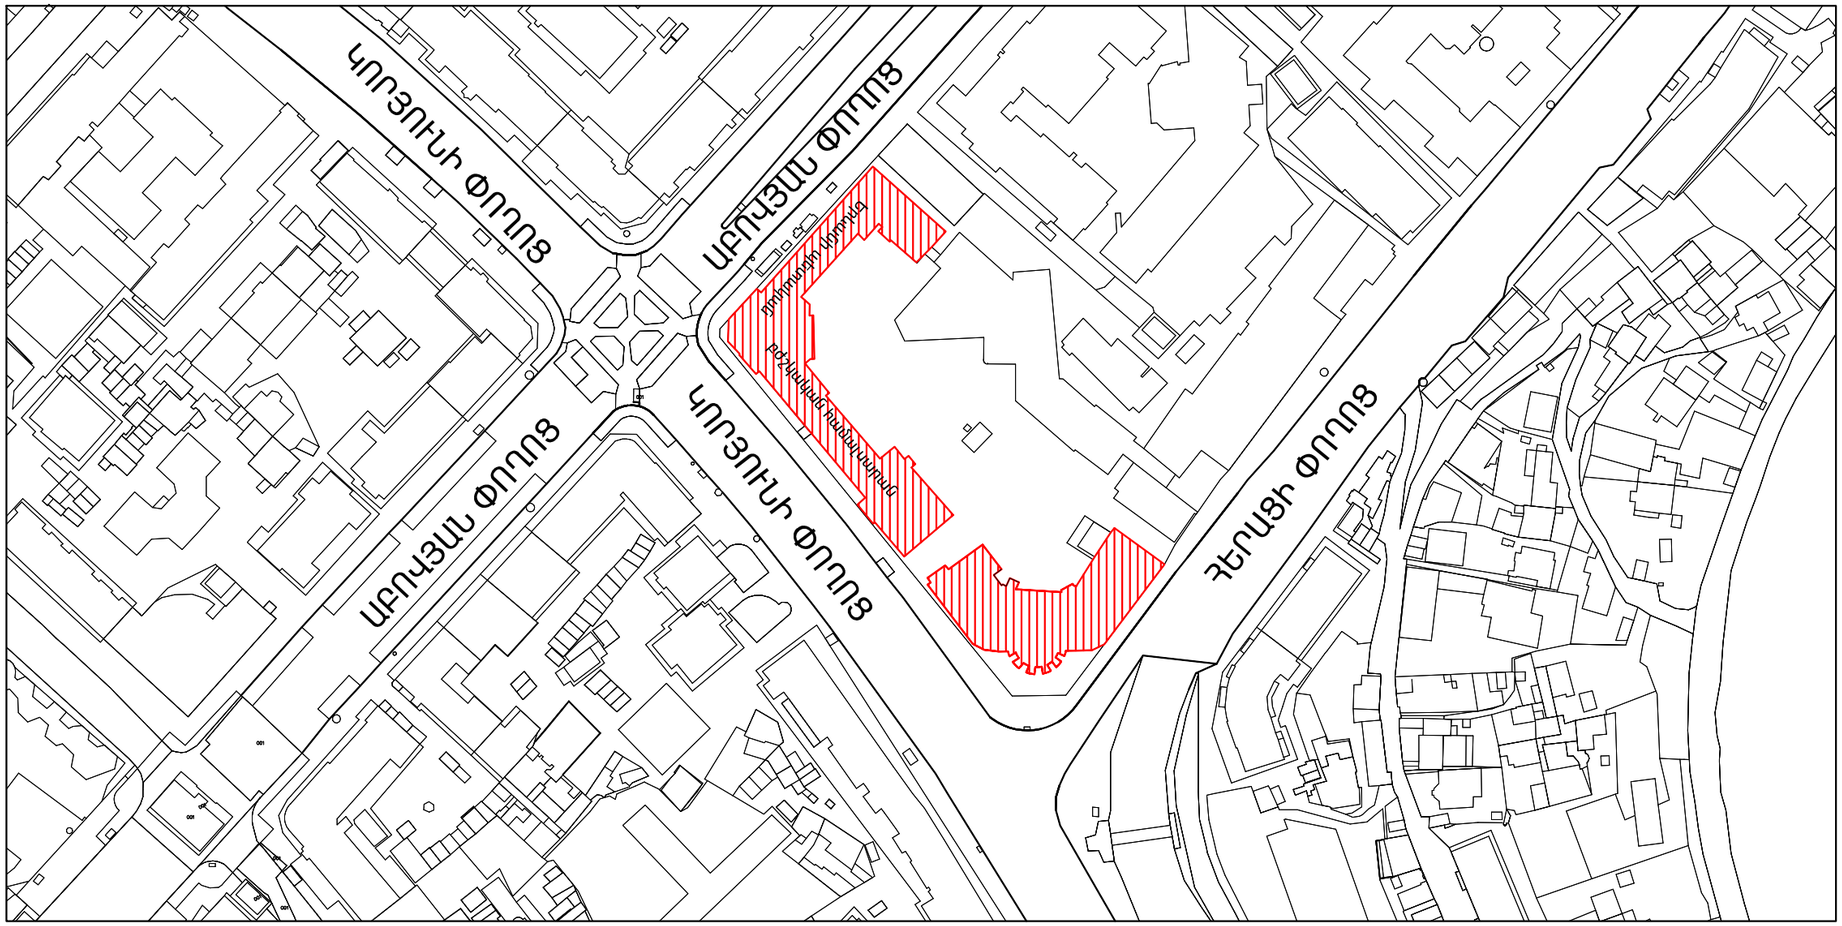

ՎԵՐԱՆՈՐՈԳՎՈՂ ՇԵՆՔ

Չափ.մ.	Մաս.թ.	Թերթեր	Փաստ.	Ստորագր.	Ամսաթիվ	Պատվիրատու՝ Երևանի Մխիթար Հերացու անվան պետական բժշկական համալսարան /N ԵՊԲՀ-ՊԸԱՇՁԲ-16/1		
ՆԳՃ		Հ. Հովսեփյան			Բժշկական համալսարանի սիմուլացիոն կենտրոն	Էտապ	Թերթ	Թերթեր
Նախագծող		Հ. Հովսեփյան				ճՇ	ճՇ - 2	11
					ԻՐԱՎԻՃԱԿԱՅԻՆ ՀԱՏԱԿԱԳԻԾ Մ1:2000		<<Սուֆետ>> ՍՊԸ	