



ՆՈՐ ՏԵՂԱԴՐՎՈՂ ԴՈՆԵՐԻ ՈՒՐՎԱԳԾԵՐ

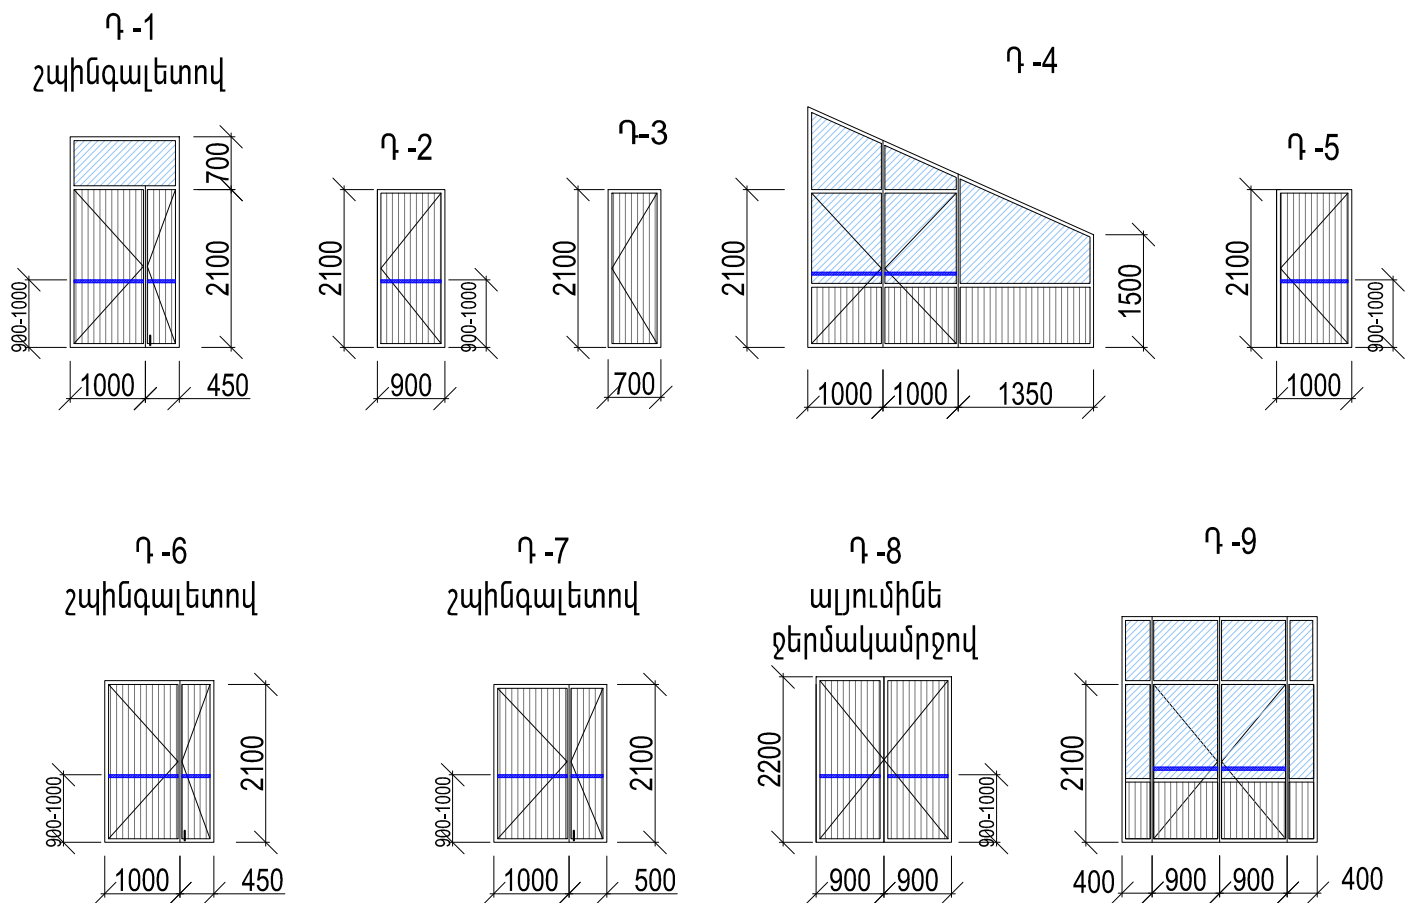

ՄԵՏԱՂԱՊԼԱՍՏԵ ԵՎ ԱԼՅՈՒՄԻՆԵ ԴՈՆԵՐԻ ՏԵՂԱԴՐՈՒՄ										
Անվանում	Քանակ	Չափ. մխավոր	Մեկի մակերեսը	Բացվող մաս	Չբացվող մաս	Ֆրամուգա	Ընդամենը	Բացվող մաս	Չբացվող մաս	Ֆրամուգա
	հատ	մ2	մ2	մ2	մ2	մ2	մ2	մ2	մ2	մ2
Դ-1 1.45 x 2.8	4	մ2	4.06	3.045		1.015	16.24	12.18		4.06
Դ-2 0.9 x 2.1	5	մ2	1.89	1.89			9.45	9.45		
Դ-3 0.7 x 2.1	1	մ2	1.47	1.47			1.47	1.47		
Դ-4 3.35 x 2.35	1	մ2	8.93	4.2	3.42	1.31	8.93	4.2	3.42	1.31
Դ-5 1.0 x 2.1	4	մ2	2.10	2.1			8.40	8.4		
Դ-6 1.45 x 2.1	1	մ2	3.05	3.045			3.05	3.045		
Դ-7 1.50 x 2.1	1	մ2	3.15	3.15			3.15	3.15		
Դ-8 1.80 x 2.2	1	մ2	3.96	3.96			3.96	3.96		
Դ-9 2.60 x 3.0	1	մ2	7.80	3.78	1.68	2.34	7.8	3.78	1.68	2.34

ՆՈՐ ՏԵՂԱԴՐՎՈՂ ՊԱՏՈՒՀԱՆՆԵՐԻ ՈՒՐՎԱԳԾԵՐ

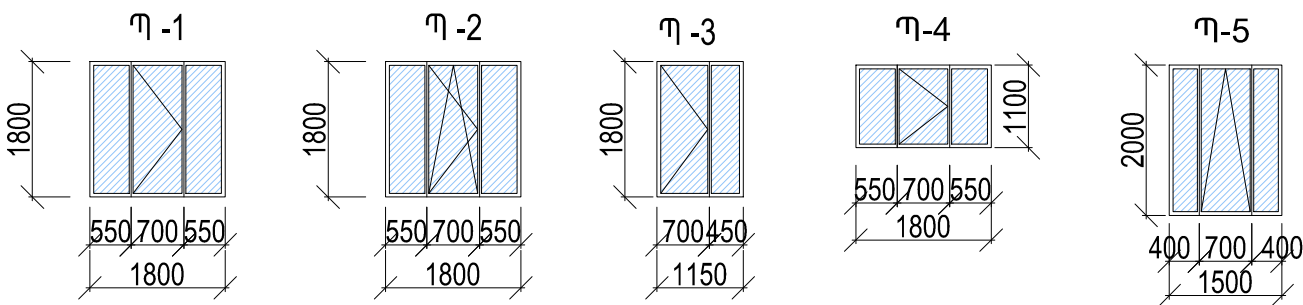

ՄԵՏԱՂԱՊԼԱՍՏԵ ՊԱՏՈՒՀԱՆՆԵՐԻ ՏԵՂԱԴՐՈՒՄ										
Անվանում	Քանակ	Չափ. մխավոր	Մեկի մակերեսը	Բացվող մաս	Չբացվող մաս	Ընդամենը	Բացվող մաս	Չբացվող մաս	Բարդ փական	Միջատապաշտ պան ցանց
	հատ	մ2	մ2	մ2	մ2	մ2	մ2	մ2	հատ	մ2
Պ-1 1,8 x 1,8	8	մ2	3,24	1,26	1,98	25,92	10,08	15,84		10,08
Պ-2 1,8 x 1,8	1	մ2	3,24	1,26	1,98	3,24	1,26	1,98	1	1,26
Պ-3 1,15 x 1,8	1	մ2	2,07	1,26	0,81	2,07	1,26	0,81		1,26
Պ-4 1,8 x 1,1	12	մ2	1,98	0,77	1,21	23,76	9,24	14,52		9,24
Պ-5 1,5 x 2,0	8	մ2	3,0	1,4	1,6	24	11,2	12,8	8	11,2

ԾԱՆՈԹՈՒԹՅՈՒՆ

1. Նախքան դռների և պատուհանների պատրաստումը և տեղադրումը անհրաժեշտ է կատարել լրացուցիչ չափումներ՝ ըստ տեղահանված դռների և պատուհանների նոր բացվածքների փաստացի չափերի:
2. Նախքան պատուհանագոգերի տեղադրումը անհրաժեշտ է կատարել լրացուցիչ չափումներ՝ ըստ նոր բացվածքների փաստացի չափերի:

Չափ.մ.	Մաս.թ.	Թերթեր	Փաստ.	Ստորագր.	Ամսաթիվ	Պատվիրատու՝ Երևանի Միսիթար Զերացու անվան պետական բժշկական համալսարան /N ԵՊԲ-ՊԸԱԵԶԲ-16/1			
ՆԳՃ		Հ. Հովսեփյան				Բժշկական համալսարանի սիմուլացիոն կենտրոն			
Նախագծող		Հ. Հովսեփյան							
						ՆՈՐ ՏԵՂԱԴՐՎՈՂ ԴՈՆԵՐԻ ՈՒՐՎԱԳԾԵՐ			

Ընդունվել է:

<<Սուֆետ>> ՍՊԸ