

Բացատրագիր

Համաձայն տրված առաջադրանքի անհրաժեշտ է կատարել «Երևանի Մխիթար Հերացու անվան պետական բժշկական համալսարան» հիմնադրամի վարչական մասնաշենքին կից սպորտդահլիճի վերանորոգման նախագիծ:

Նախագծով նախատեսվում է Քանդել`

- 1.Հանդերձարանների միջնորմները
- 2.Պատերի գաջի սվաղը
- 3.Խճանկարային և խեցեսալե հատակները
- 4.Փայտե դռները
- 5.Պատերի հախճաասալը
- 6.Մարզադահլիճի փայտե հատակը լազաների հետ միասին
- 7.Մարզադահլիճ իջնեղ աստիճանները
- 8.Այլումինե պատուհանները
- 9.Բասկետբոլի կախովի վահանները
- 10.Մարզասրահի դռան բացվածքը
- 11.Օդափոխության հին համակարգը
- 12.Էվակուացիոն աստիճանների բռնաձողերը
- 13.ՈԿՋ առաստաղի և Ե/բ տավր հեծանների հին ները

Նախագծով նախատեսվում է

Իրականացնել`

- 1.Հանդերձարանների և միջանցքների հատակներ պրեսգրանիտից
- 2.Պատերի ց/ավազե սվաղ ցանցով և ներկում ֆասադային ներկով
- 3.Սպորտդահլիճի հատակի բետոնացում և ռետինե հատակի իրականացում
- 4.Նոր դռների և պատուհանների տեղադրում մետաղաօլաստից
- 5.ՈԿՋ առաստաղի և Ե/բ տավր հեծանների հարդարում
- 6.ՈԿՋ առաստաղի և Ե/բ տավր հեծանների անցքերի փակում 200 մմ բլոկով
- 7.Էվակուացիոն աստիճանների բռնաձողի տեղադրում և ներկում հակակոռոզիոն ներկով
- 8.Էվակուացիոն աստիճանների նախամուտքի կառուցում
- 9.Լոգախցիկների պատերի երեսպատում կերամիկական սալերով
- 10.Լոգախցիկների հատակների իրականացում խեցեսալով
- 11.Նոր բասկետբոլի վահանների մոնտաժում
- 12.Մարզադահլիճ իջնող նոր Ե/բ աստիճանների կառուցում
- 13.Դասածոսական սենյակի վերանորոգում

- Շինարարական նյութերին և կոնստրուկցիաներին ներկայացվող պահանջներ
- Իրականացվող աշխատանքներում օգտագործվող շին.կոնստրուկցիաները և նյութերը պետք է ունենան առնվազն 10 տարվա երաշխիքային ժամկետ:

Վերանորոգման աշխատանքներն իրականացնելու համար պահանջվող լիցենզիաներ

Քաղաքացիական բնագավառում շինարարության իրականացում ըստ հետևյալ ոլորտների  
1. Բնակելի , հասարակական և արտադրական


Աշխատանքային ռեսուրսներ


- 1. Աշխղեկ ` Ինժեներ-շինարար «ԱՔՇ»,առնվազն 3 տարվա մասնագիտական աշխատանքային փերծով

Տեխնիկական միջոցներ

- Ինքնաթափ ավտոմեքենա 1 հատ


Նախագիծը Համաձայնեցված է\_\_\_\_\_

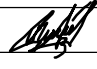				«Երևանի Մխիթար Հերացու անվան պետական բժշկական համալսարան» հիմնադրամի վարչական մասնաշենքին կից սպորտդահլիճի վերանորոգման նախագիծ			
Նախագծ.	Ն.Սարգսյան			Հարտարապետաշինարարական մաս	Փուլ ՃՇ	Թերթ 1	Թերթեր 19
				Ընդհանուր տվյալներ		«ՍՈՒՖԵՏ» ՍՊԸ	

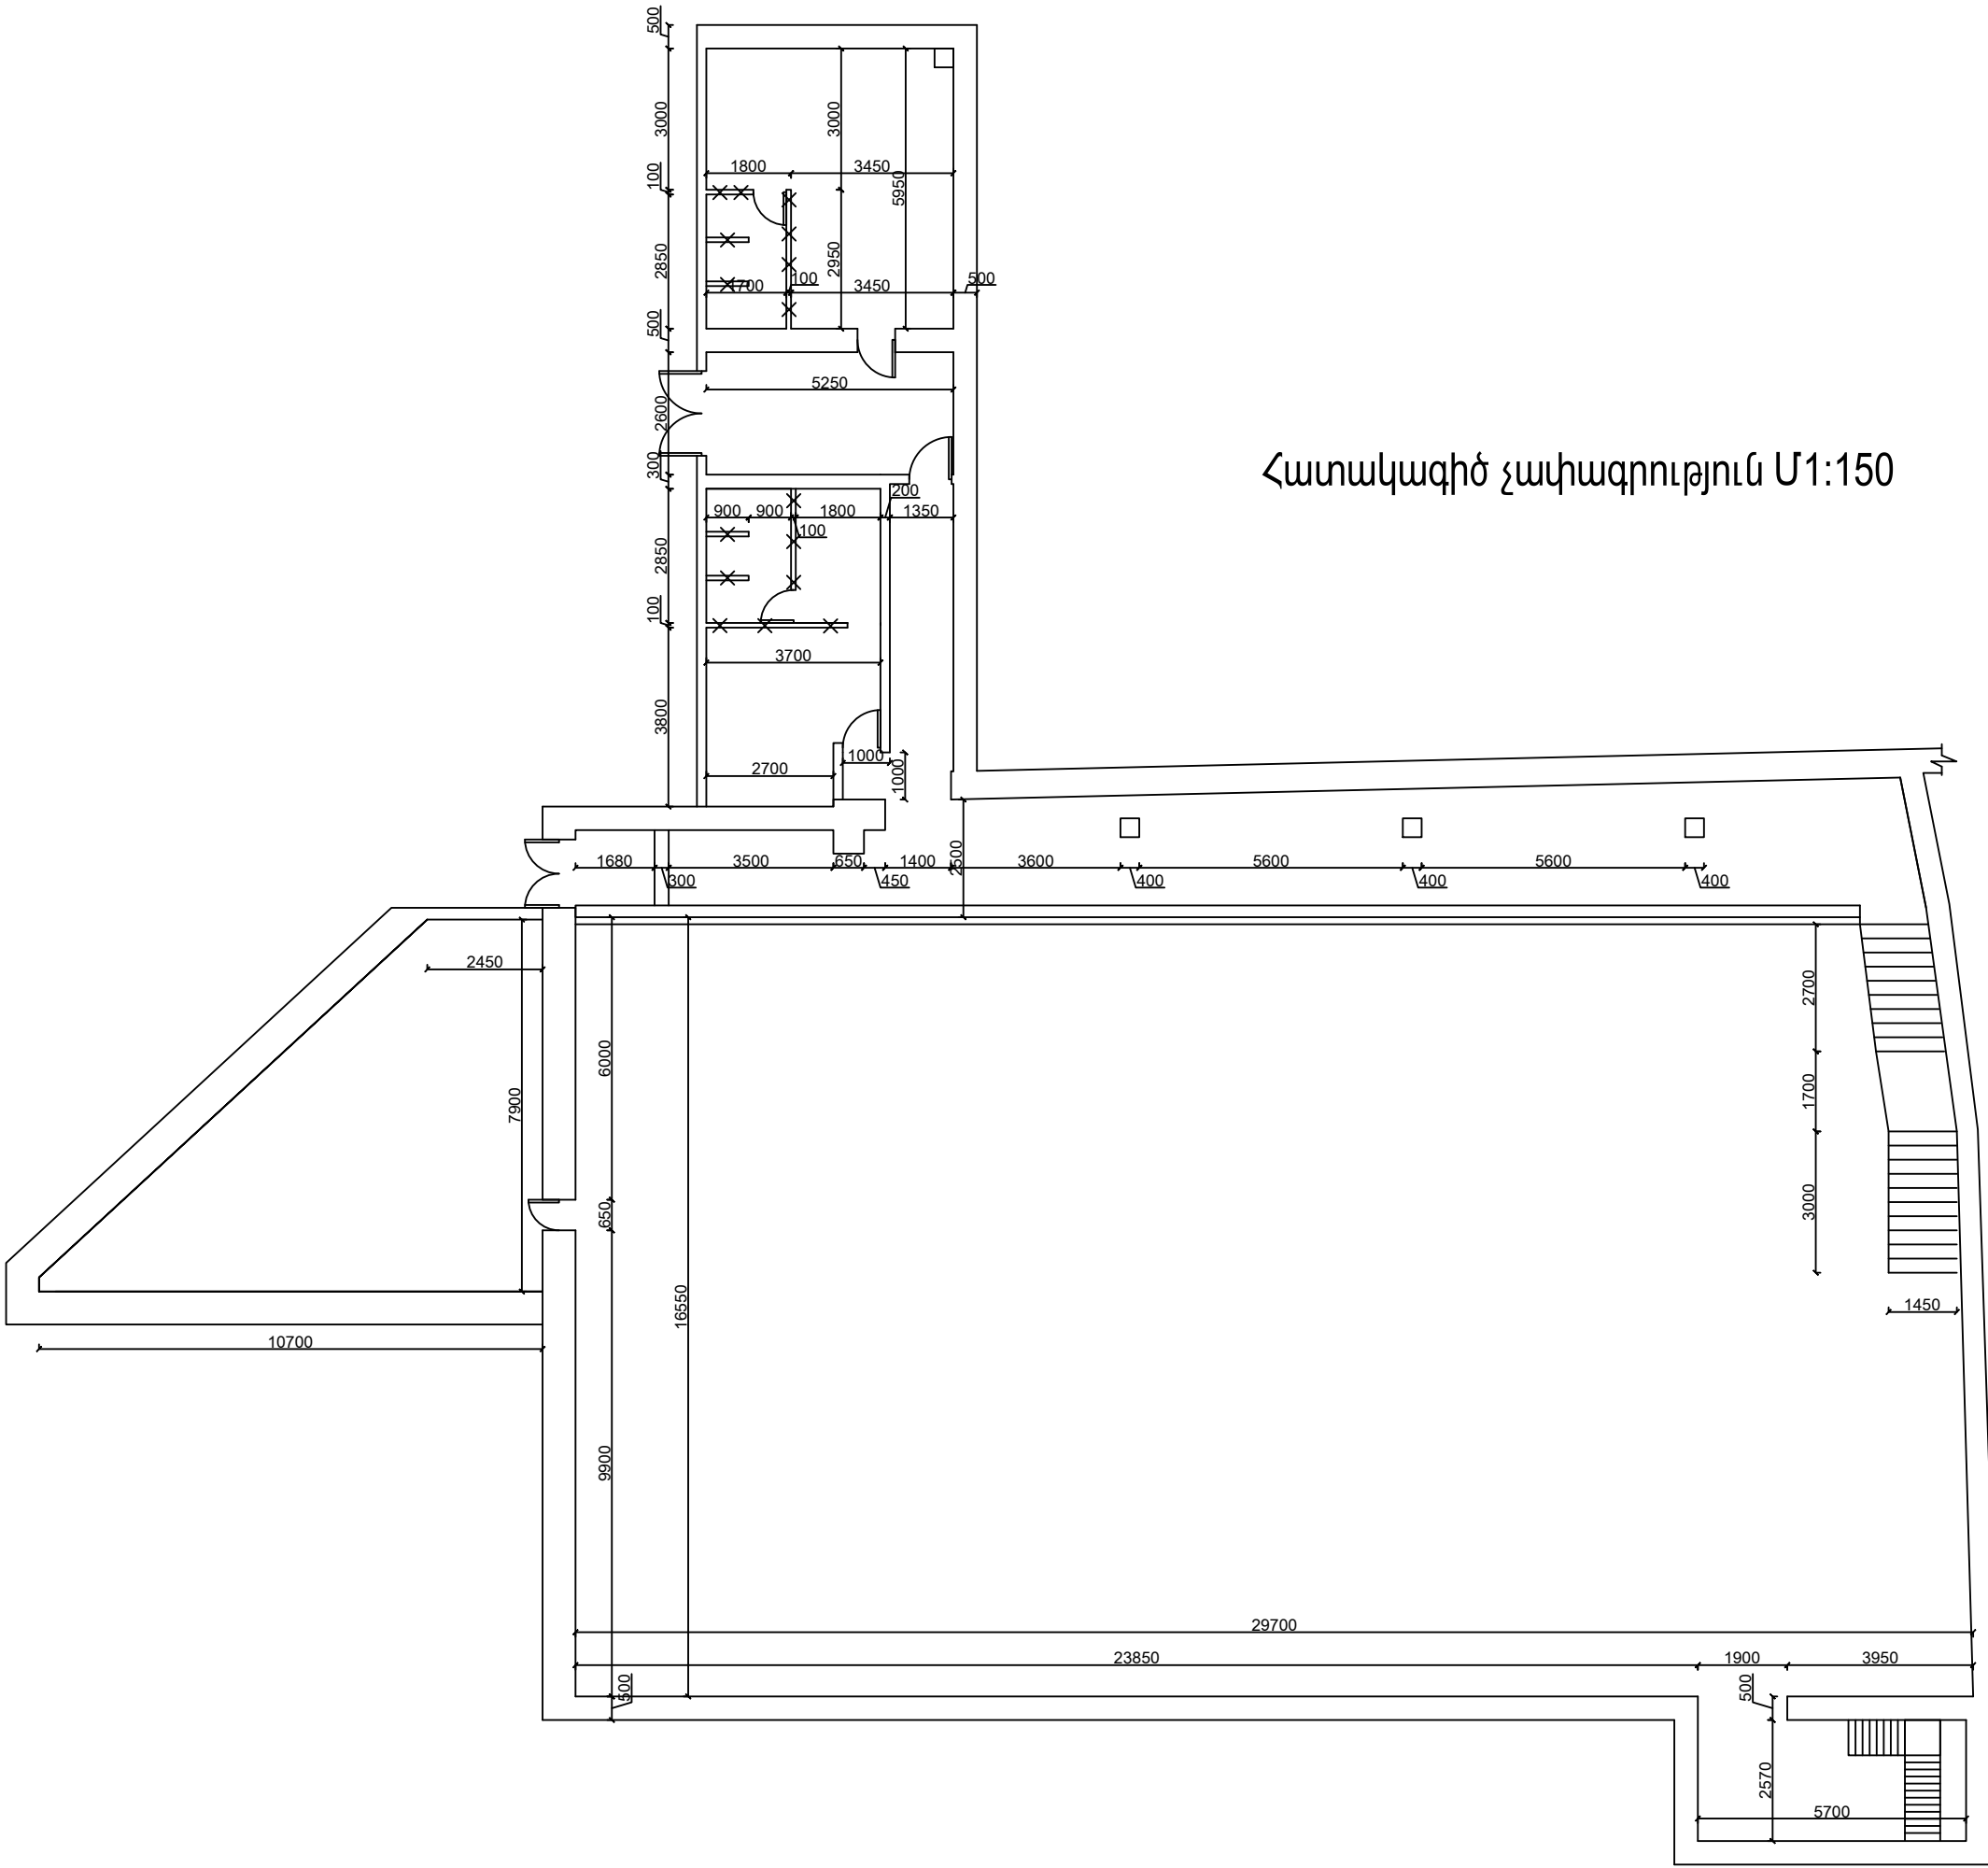


Հատակագիծ չափագրություն Մ1:150

Ծանոթություն

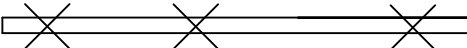

բանդվող միջնորդներ


					«Երևանի Միթոս» Հերացու անվանադատական բժշկական համալսարան» հիմնադրամի վարչական մասնաշենքին կից սպորտ դահլիճի վերանորոգման նախագիծ							

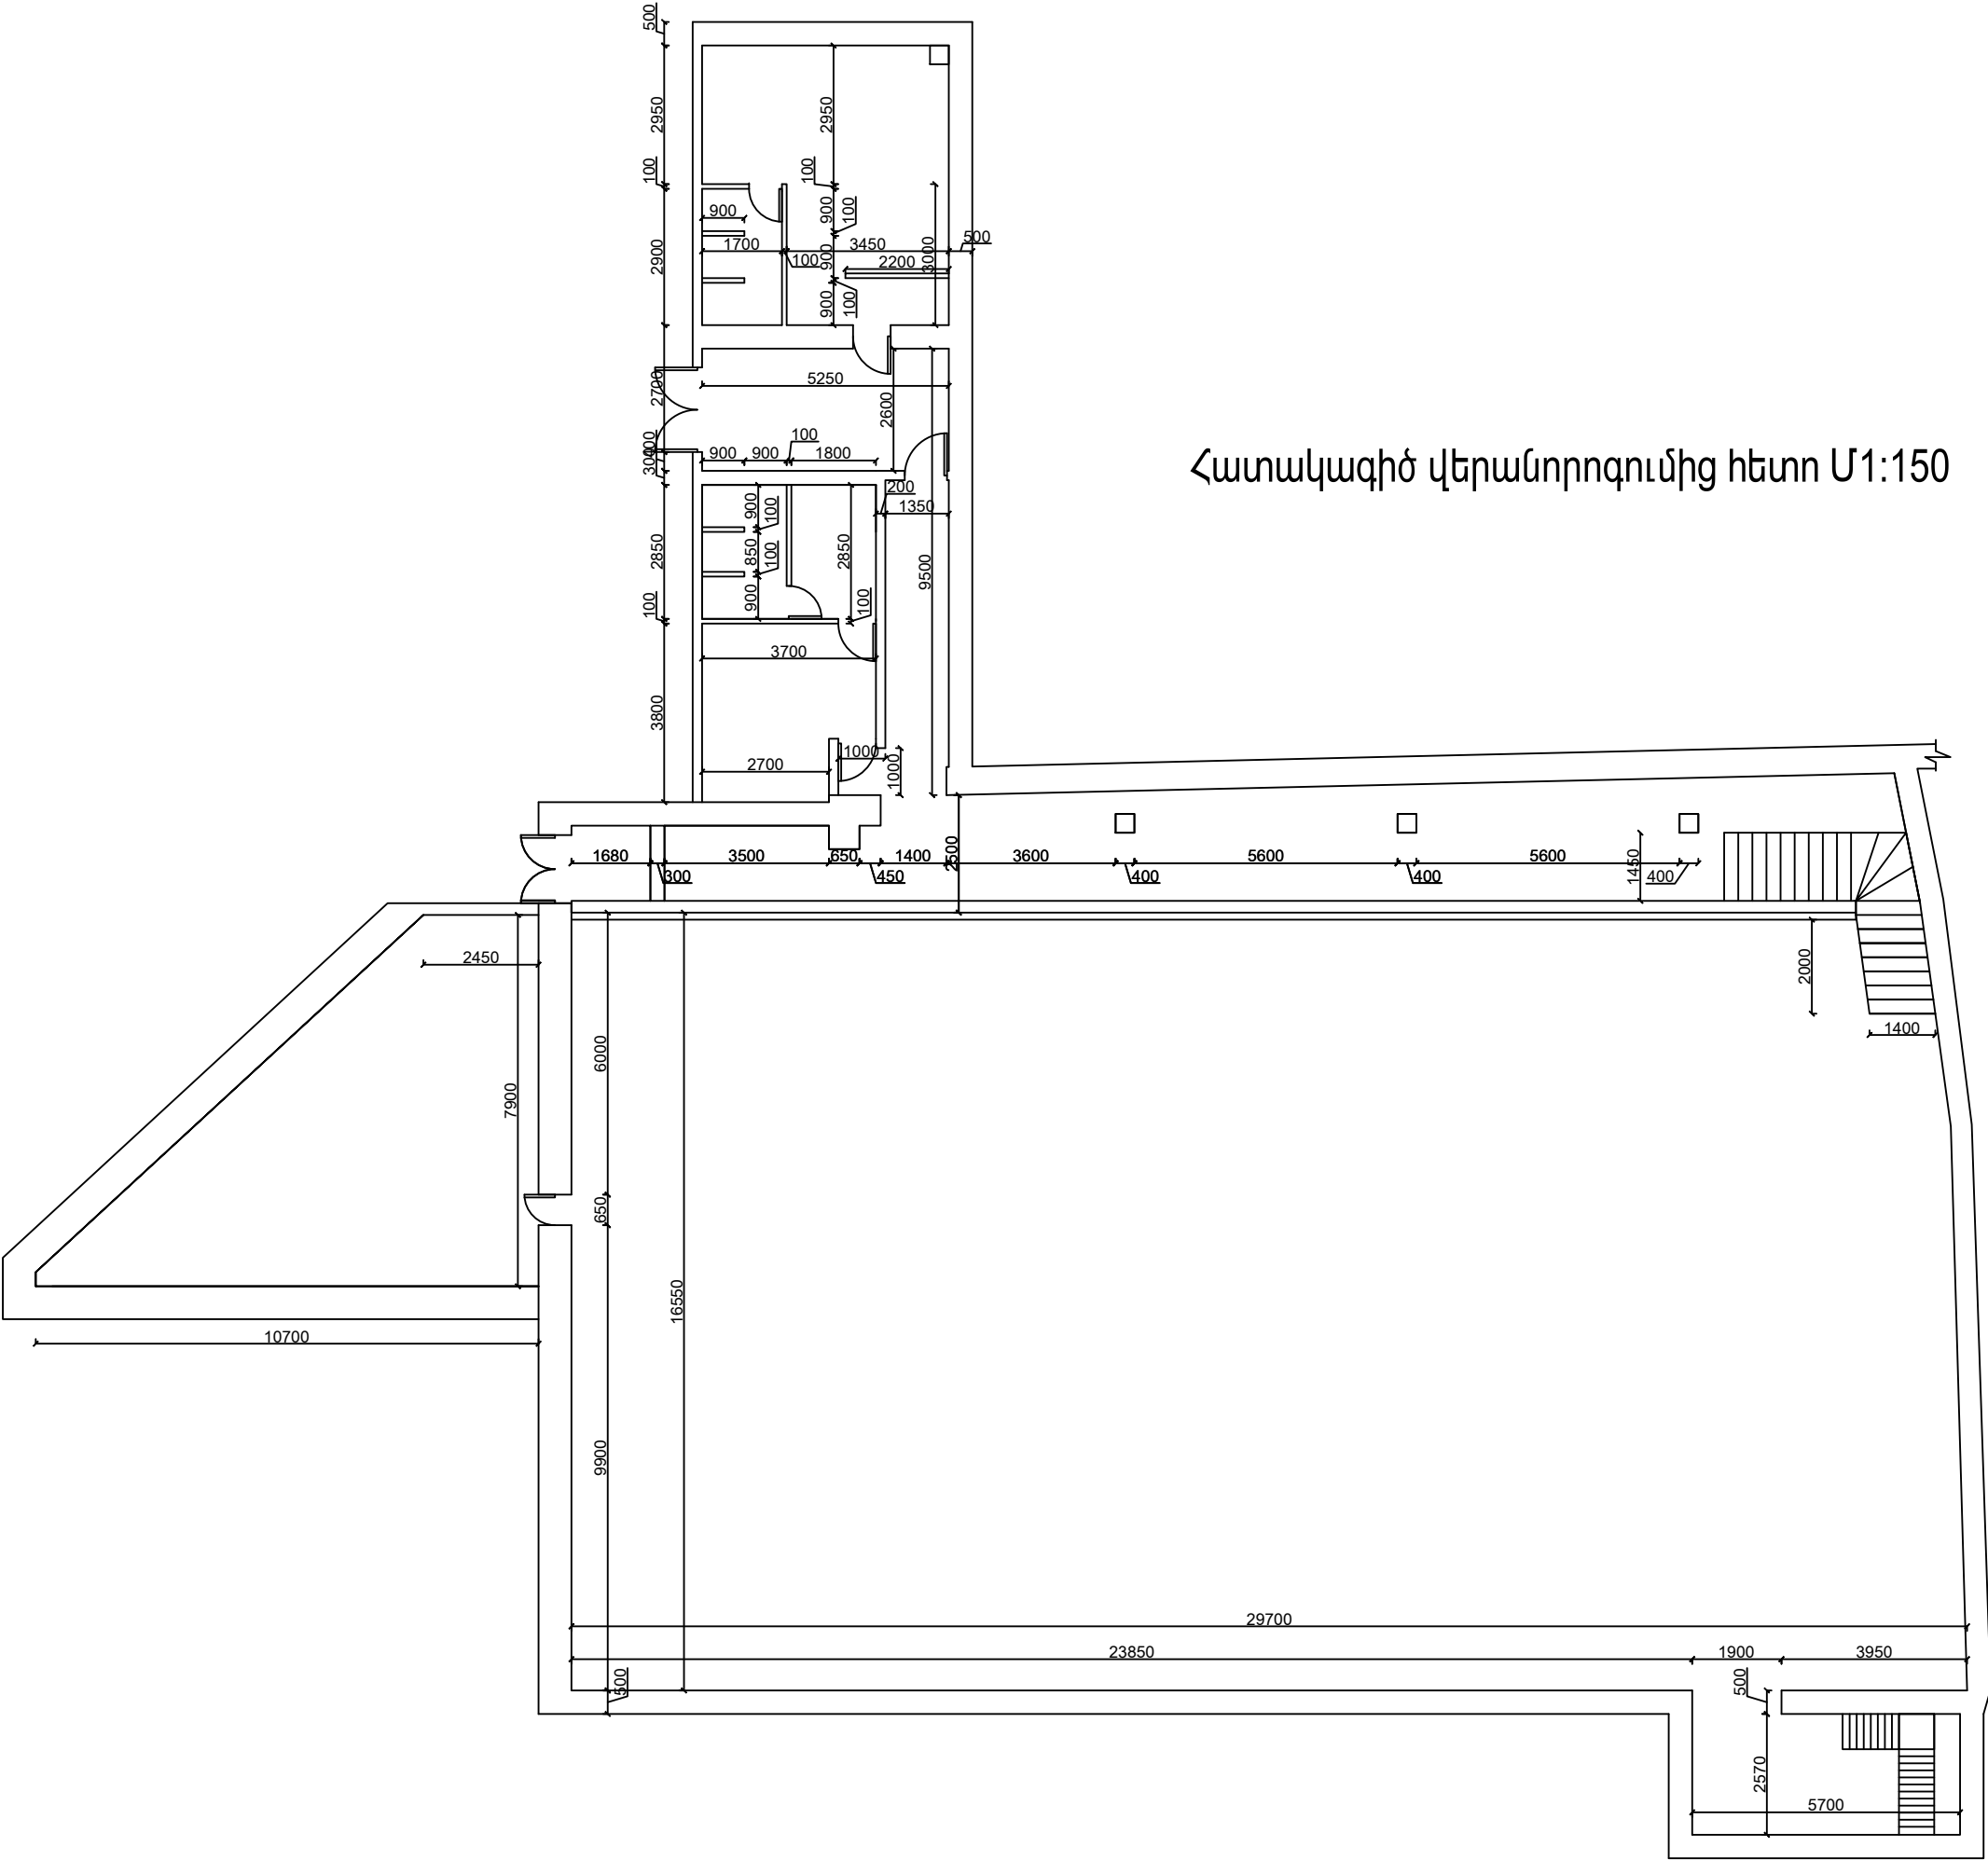


Հատակագիծ վերանորոգումից հետո Մ1:150


Սախագծ. Ն. Սարգսյան	«Երևանի Միլիթար Հերադու անվան պետական բժշկական համալսարան» իրմնադրամի վարչական մասնաշենքին կից սպորտ դահլիճի վերանորոգման նախագիծ			Փուլ	Թերթ	Թերթեր
	Ճարտարապետաշինարարական մաս			ՃՀ	3	19
	Հատակագիծ վերանորոգումից հետո Մ1:150			«ՍՈՒՖԵՏ» ՍՊԸ		

Հանդերձարանների հատակագիծ վերանորոգումից հետո Մ1:50

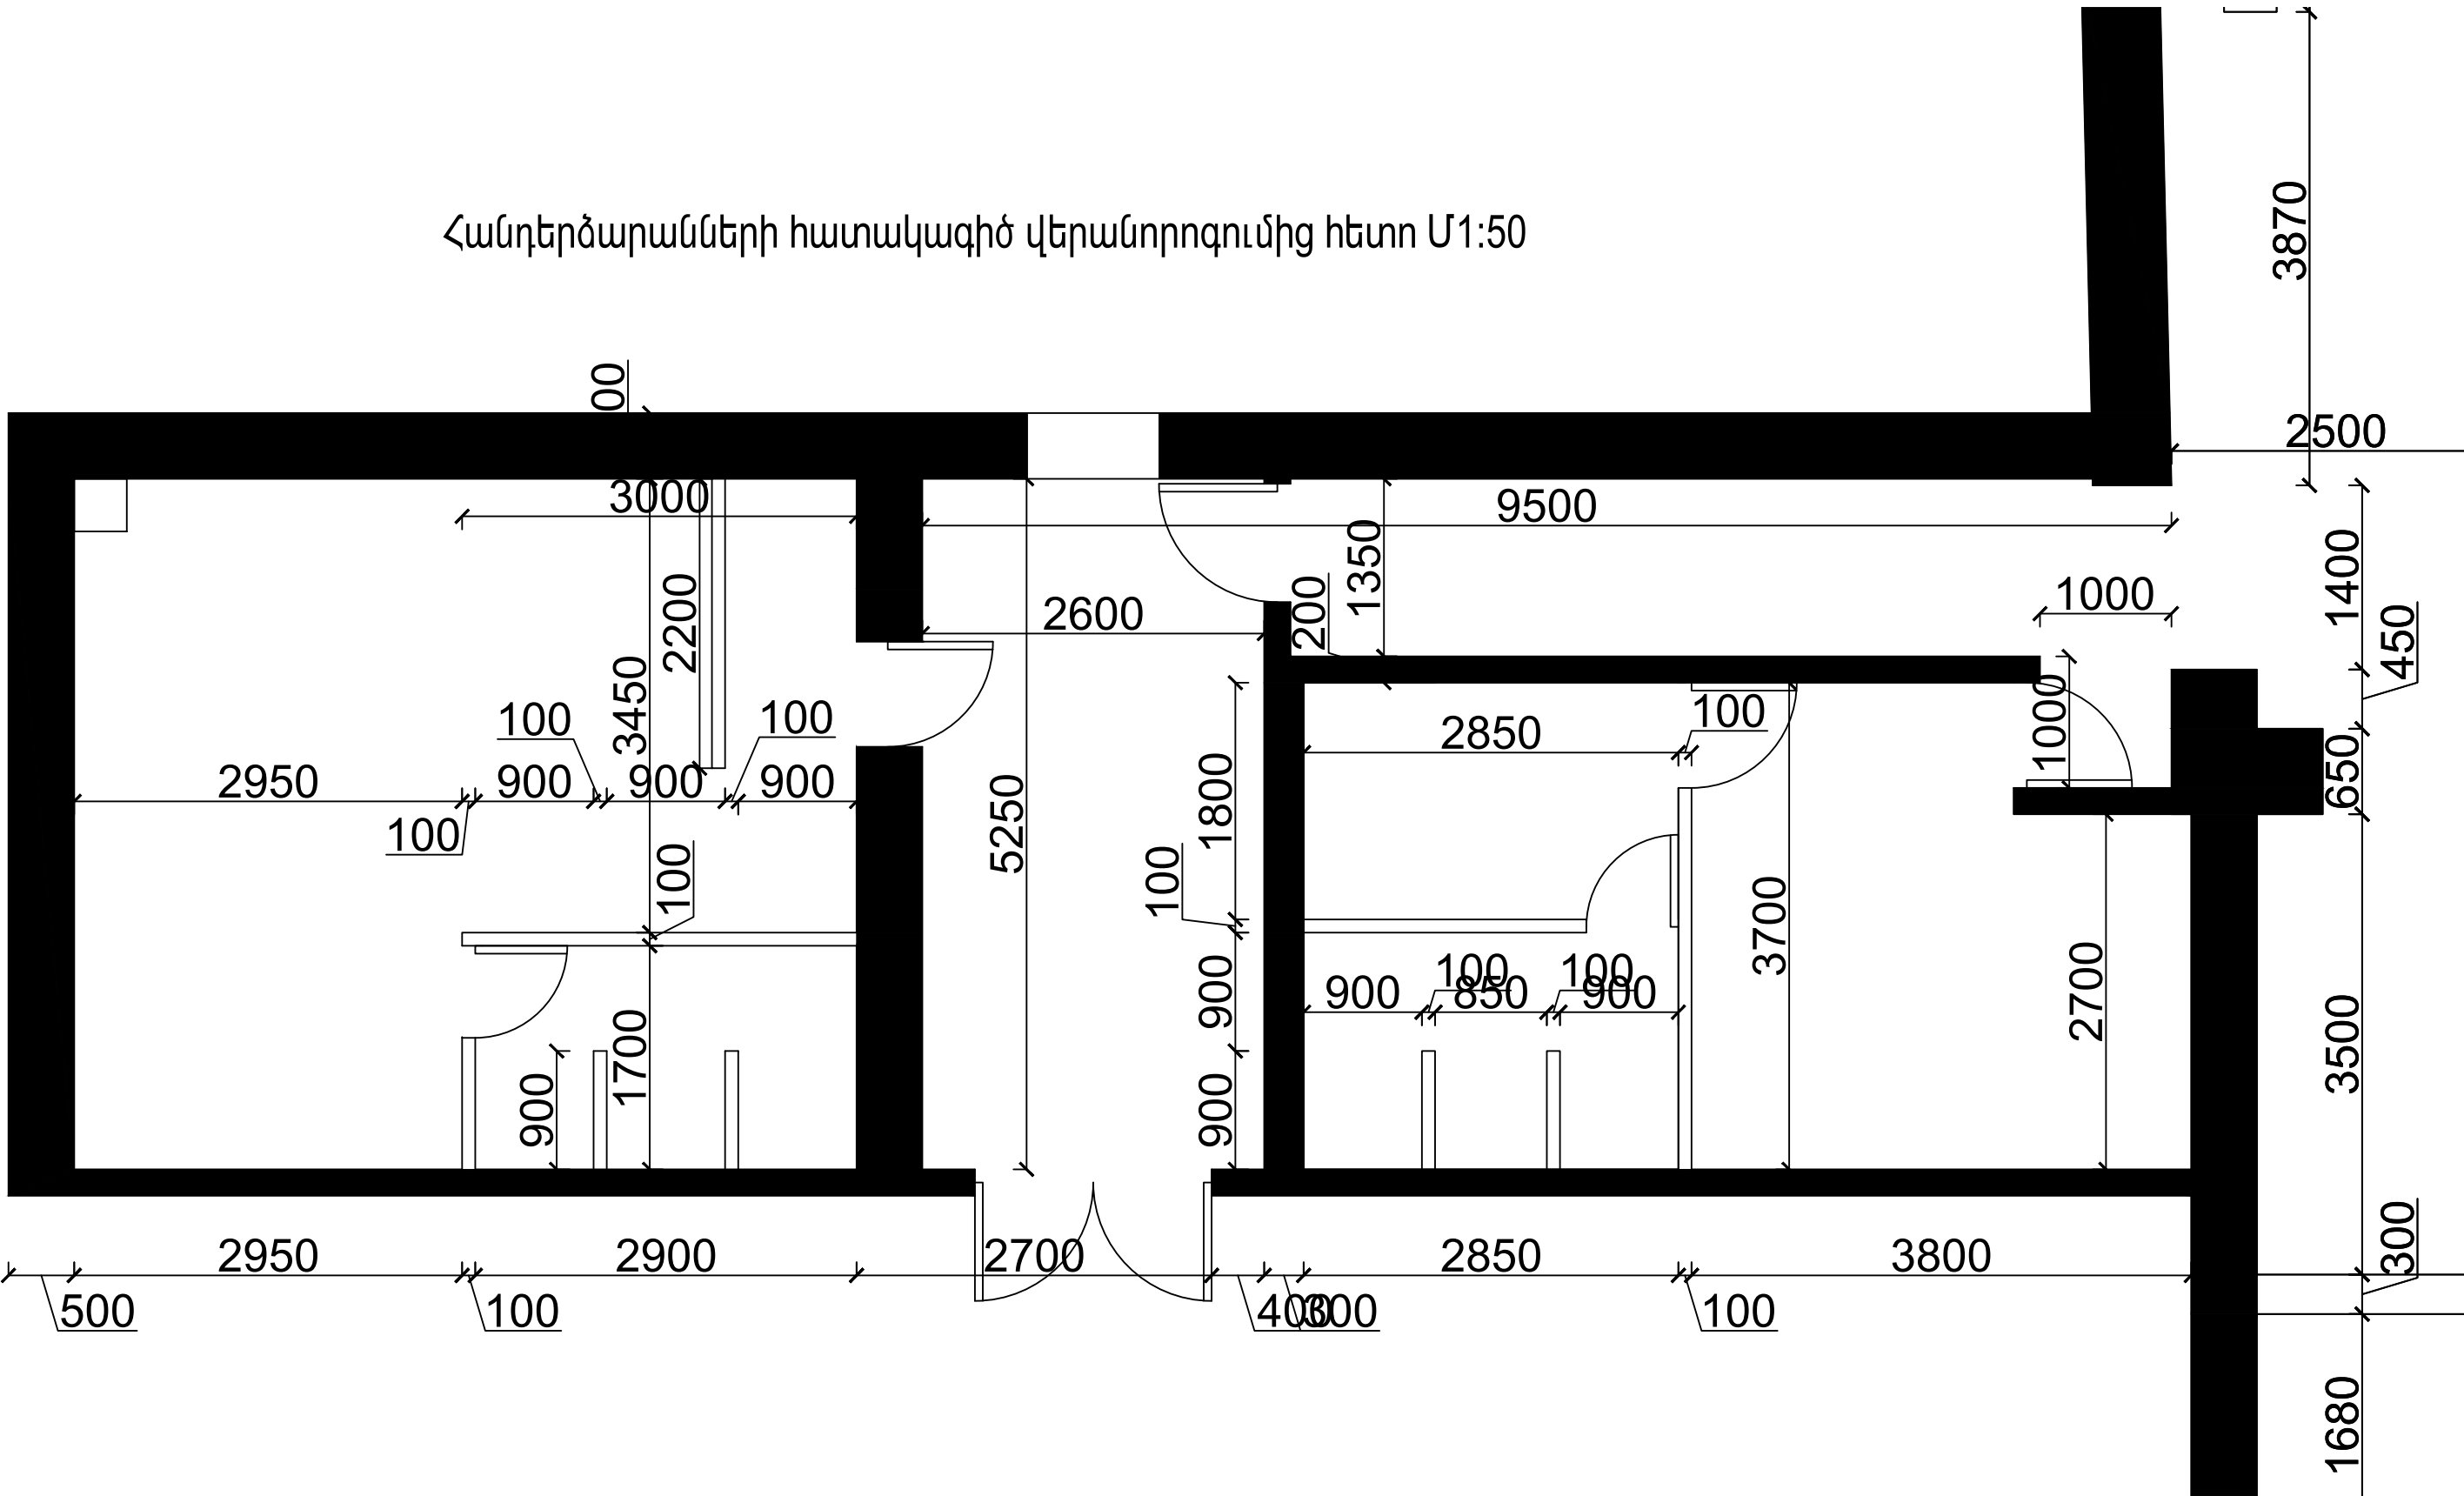




				«Երևանի Մխիթար Հերացու անվան պետական բժշկական համալսարան» հիմնադրամի վարչական մասնաշենքին կից սպորտդահլիճի վերանորոգման նախագիծ			
Նախագծ.	Ն.Սարգսյան			Հարտարապետաշինարարական մաս	Փուլ	Թերթ	Թերթեր
					ՀՀ	4	19
				Հանդերձարանների հատակագիծ վերանորոգումից հետո Մ1:50	«ՍՈՒՖԵՏ» ՍՊԸ		

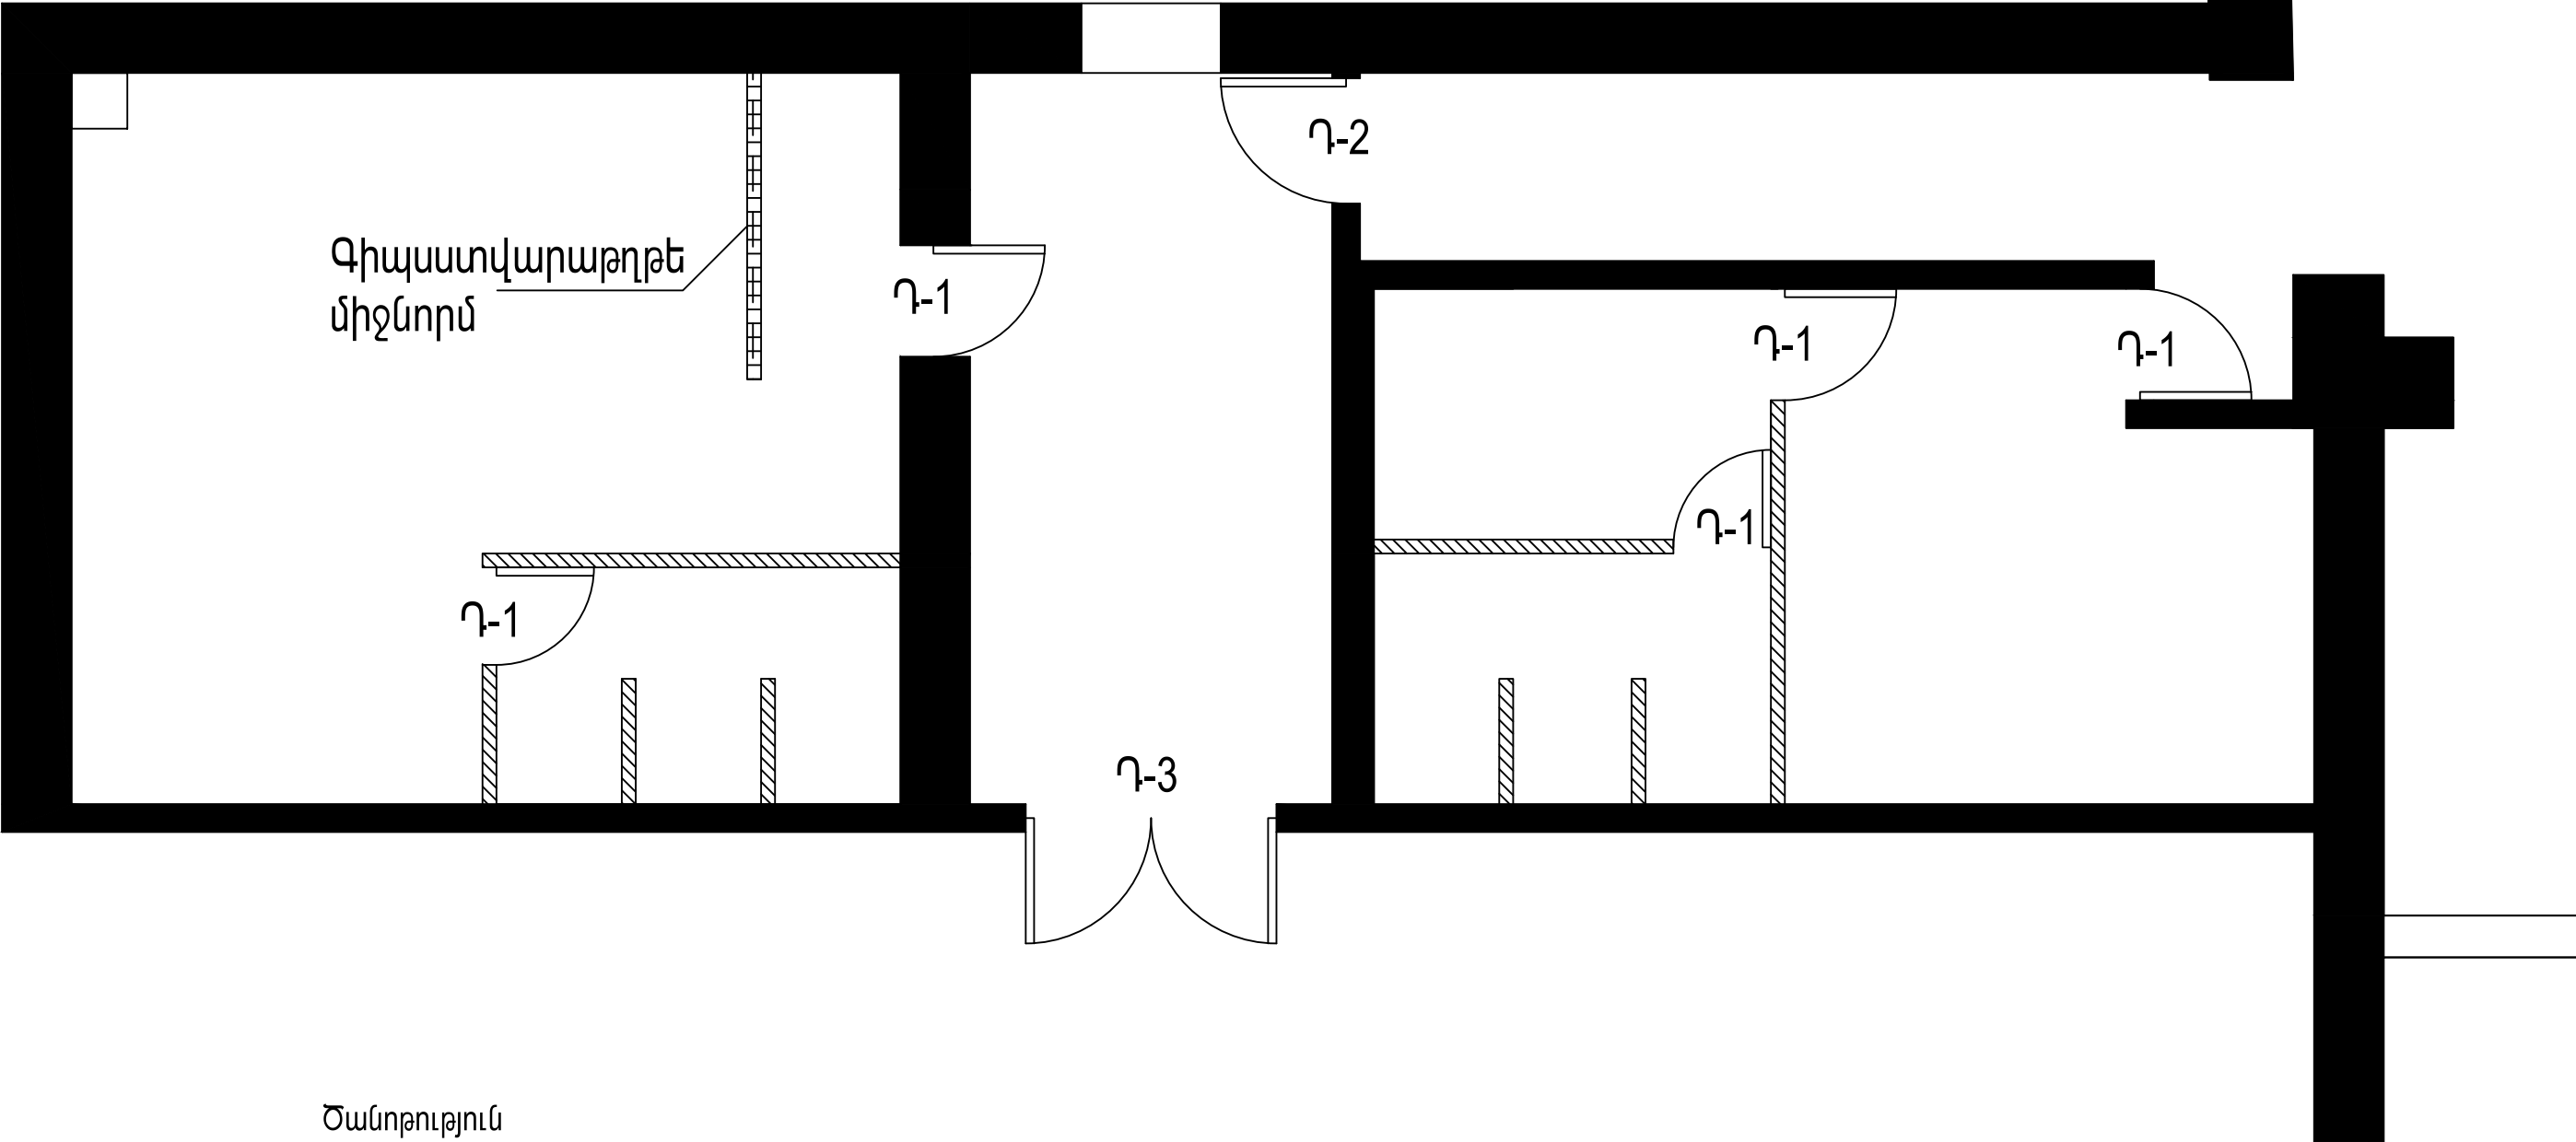Հանդերձարանների հատակագիծ Դռների և պատերի մակնիշավորմամբ Մ1:50

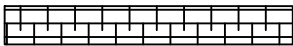


Ծանոթություն

-  12.5 մմ գիպսատվարաթղթե պատ
-  100 մմ բլոկից միջնորմ

				«Երևանի Մխիթար Հերացու անվան պետական բժշկական համալսարան» հիմնադրամի վարչական մասնաշենքին կից սպորտդահլիճի վերանորոգման նախագիծ			
Նախագծ.	Ն.Սարգսյան						
				Ճարտարապետաշինարարական մաս	Փուլ	Թերթ	Թերթեր
					ՃՀ	5	19
				Հանդերձարանների հատակագիծ Դռների և պատերի մակնիշավորմամբ Մ1:50			
				«ՍՈՒՖԵՏ» ՍՊԸ			

Հանդերձարանների հատակագիծ հատակների և սենյակների մակնիշավորմամբ Մ1:50

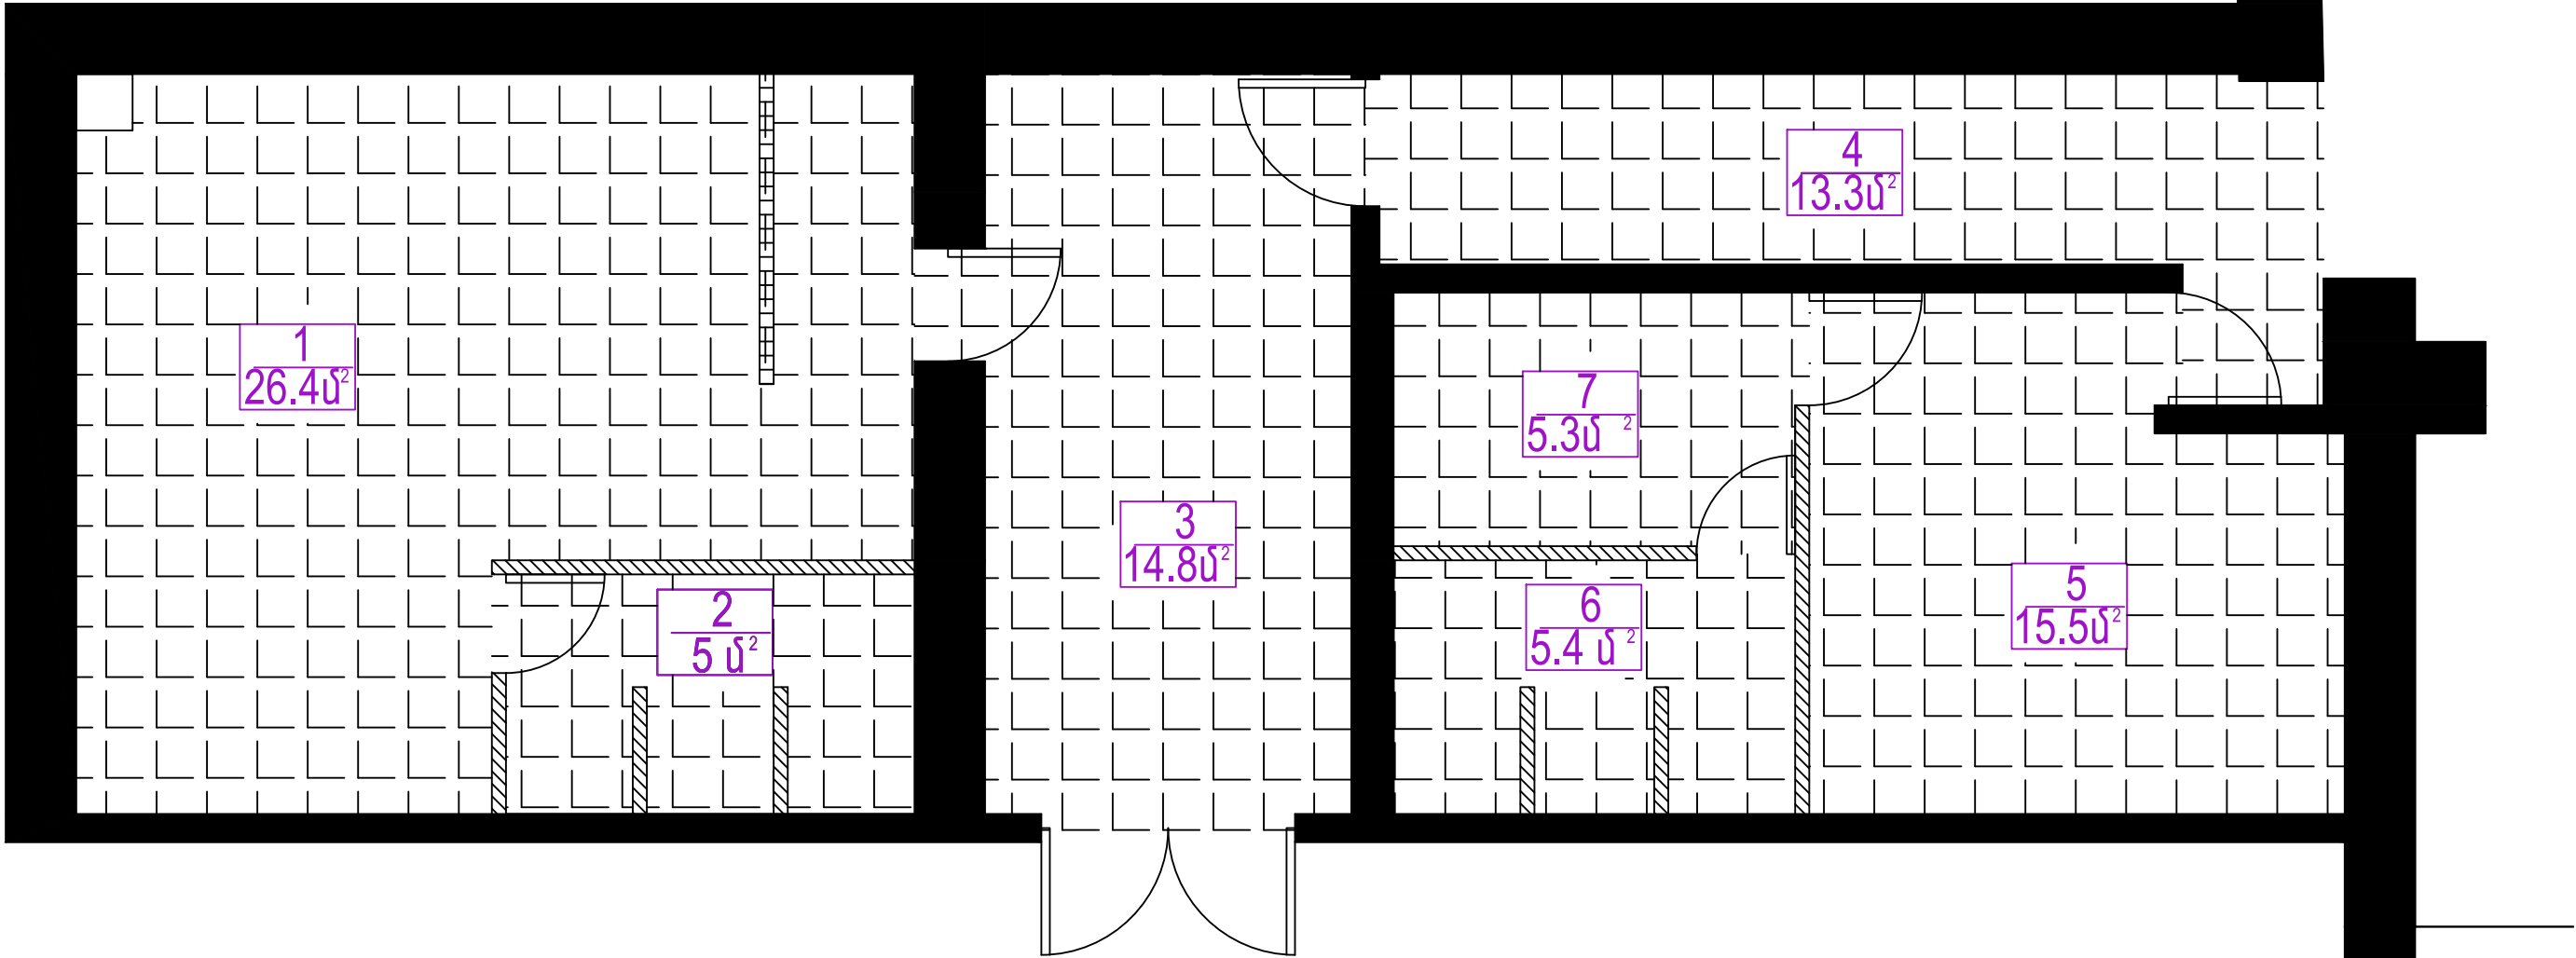

1  
26.4մ²  
Սենյակի համարը  
Սենյակի մակերեսը


Հատակի շտրիկեղ ըստ հատակագծի	Հատակի ուրվագիծը	Հատակների շերտանյութերը և հաստությունները ( մմ )	Հատակի Մակերեսը (մ²)
		Պրեսգրանիտ - 8 մմ Ց/ավազային շաղախի շերտ - 30 մմ Խարամաբետոնե հարթեցնող շերտ գոյ.ունեցող - 70 մմ Գոյ.ունեցող գրունտ - 220 մմ	75.3
		Խեցեսալ - 8 մմ Ց/ավազային շաղախի շերտ - 30 մմ Խարամաբետոնե հարթեցնող շերտ գոյ.ունեցող - 70 մմ Գոյ.ունեցող գրունտ - 220 մմ	10.43



				«Երևանի Մխիթար Հերացու անվան պետական բժշկական համալսարան» հիմնադրամի վարչական մասնաշենքին կից սպորտդահլիճի վերանորոգման նախագիծ			
Նախագծ. Ն.Սարգսյան				Հարտարապետաշինարարական մաս			
				Փուլ	Թերթ	Թերթեր	
				ՃՀ	6	19	
				Հանդերձարանների հատակագիծ հատակների և սենյակների մակնիշավորմամբ Մ1:50			
				«ՍՈՒՖԵՏ» ՍՊԸ			



Վերանորոգման աշխատանքներ հանդերձարաններ															
Մենյակի համարը	Մենյակի անվանումը	Մենյակի չափսերը		Բարձրությունը	Մենյակի մակերեսը	Պատեր և շեղեր				Հատակներ				Առաստաղներ	
		լայն. (մ)	երկ. (մ)			Բարձր. Ֆասադայի ն ներկում մ²	Հախճառալ H=2.9 m մ²	Բարձրորակ ֆասադային ծեփամածկում մ²	Ց/Ա սվաղի իրականացում ցանցի վրա H=3.85մ մ²	Խեցեսալե հատակ մ²	Պրեսգրանիտե սալիկ 60x60 8 մմ մ²	Պրեսգր. շրիշակ H=150 մմ գծմ	Ց/ավազե հարթաշերտ 30 մմ մ²	ՊՎՔ կախովի առաստաղ H=2.9 մ մ²	Ց/ավազե սվաղ ցանցի վրա մ²
1	Հանդերձարան (աղջիկների)	5.25	5.95	2.90	26.39	64.90		64.90	89.85		26.39	22.11	26.39	25.93	25.93
2	Լոգարան (աղջիկների)	1.70	3.00	2.90	5.00		36.16		44.34	5.00			5.00	4.93	4.93
3	Միջանցք 1	5.25	2.60	2.90	14.83	44.22		44.22	59.14		14.83	14.66	14.83	13.65	13.65
4	Միջանցք 2	1.35	9.50	2.90	13.27	59.70		59.70	80.31		13.27	20.46	13.27	12.83	12.83
5	Հանդերձարան (տղաների)	3.70	3.80	2.90	15.54	50.96		50.96	69.00		15.54	16.80	15.54	15.00	15.00
6	Լոգարան (տղաների)	1.80	2.85	2.90	5.43		36.24		45.08	5.43				5.13	5.13
7	Լվացարան (տղաների)	1.80	2.85	2.90	5.27		25.50		34.34		5.27			5.13	5.13
Ընդամենը						219.78	97.90	219.78	422.06	10.43	75.30	74.03	75.03	82.60	82.60

Քանդման աշխատանքներ (հանդերձարաններ)			
Հ.Հ.	Անվանումը	Չ.Մ.	Քանակը
1	Փայտե դռների ապամոնտաժում	մ²	15.30
2	100մմ հաստությամբ պեմզաբլոկից միջնորմերի քանդում	մ³	5.74
3	Խճանկարե հատակների քանդում	մ²	70.00
4	Խեցեսալե հատակների քանդում	մ²	15.71
5	Ց/ավազե հարթաշերտի քանդում	մ²	85.73
6	Պատերի գաջի սվաղի քանդում	մ²	228.93
7	Առաստաղի գաջի սվաղի քանդում	մ²	82.65
8	Ց/ավազե սվաղված և յուղաներկված պատերի կացնահարում	մ²	57.15
9	Պատերից հաղձասալի քանդում	մ²	34.00
10	Գոյունեցող սանտեխնիկական սարքավորումների ապամոնտաժում	հատ	8.00

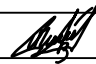				«Երևանի Մխիթար Հերացու անվան պետական բժշկական համալսարան» հիմնադրամի վարչական մասնաշենքին կից սպորտդահլիճի վերանորոգման նախագիծ			
Նախագծ.	Ն.Սարգսյան						
				Ճարտարապետաշինարարական մաս	Փուլ	Թերթ	Թերթեր
					ՃՀ	7	19
				Քանդման և վերանորոգման աշխատանքների աշխատանքային ծավալներ	«ՍՈՒՖԵՏ» ՍՊԸ		

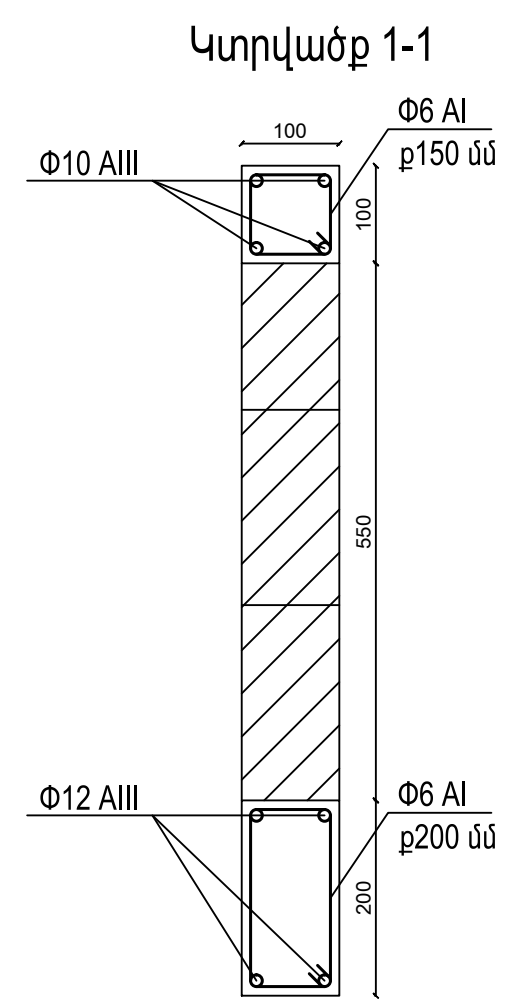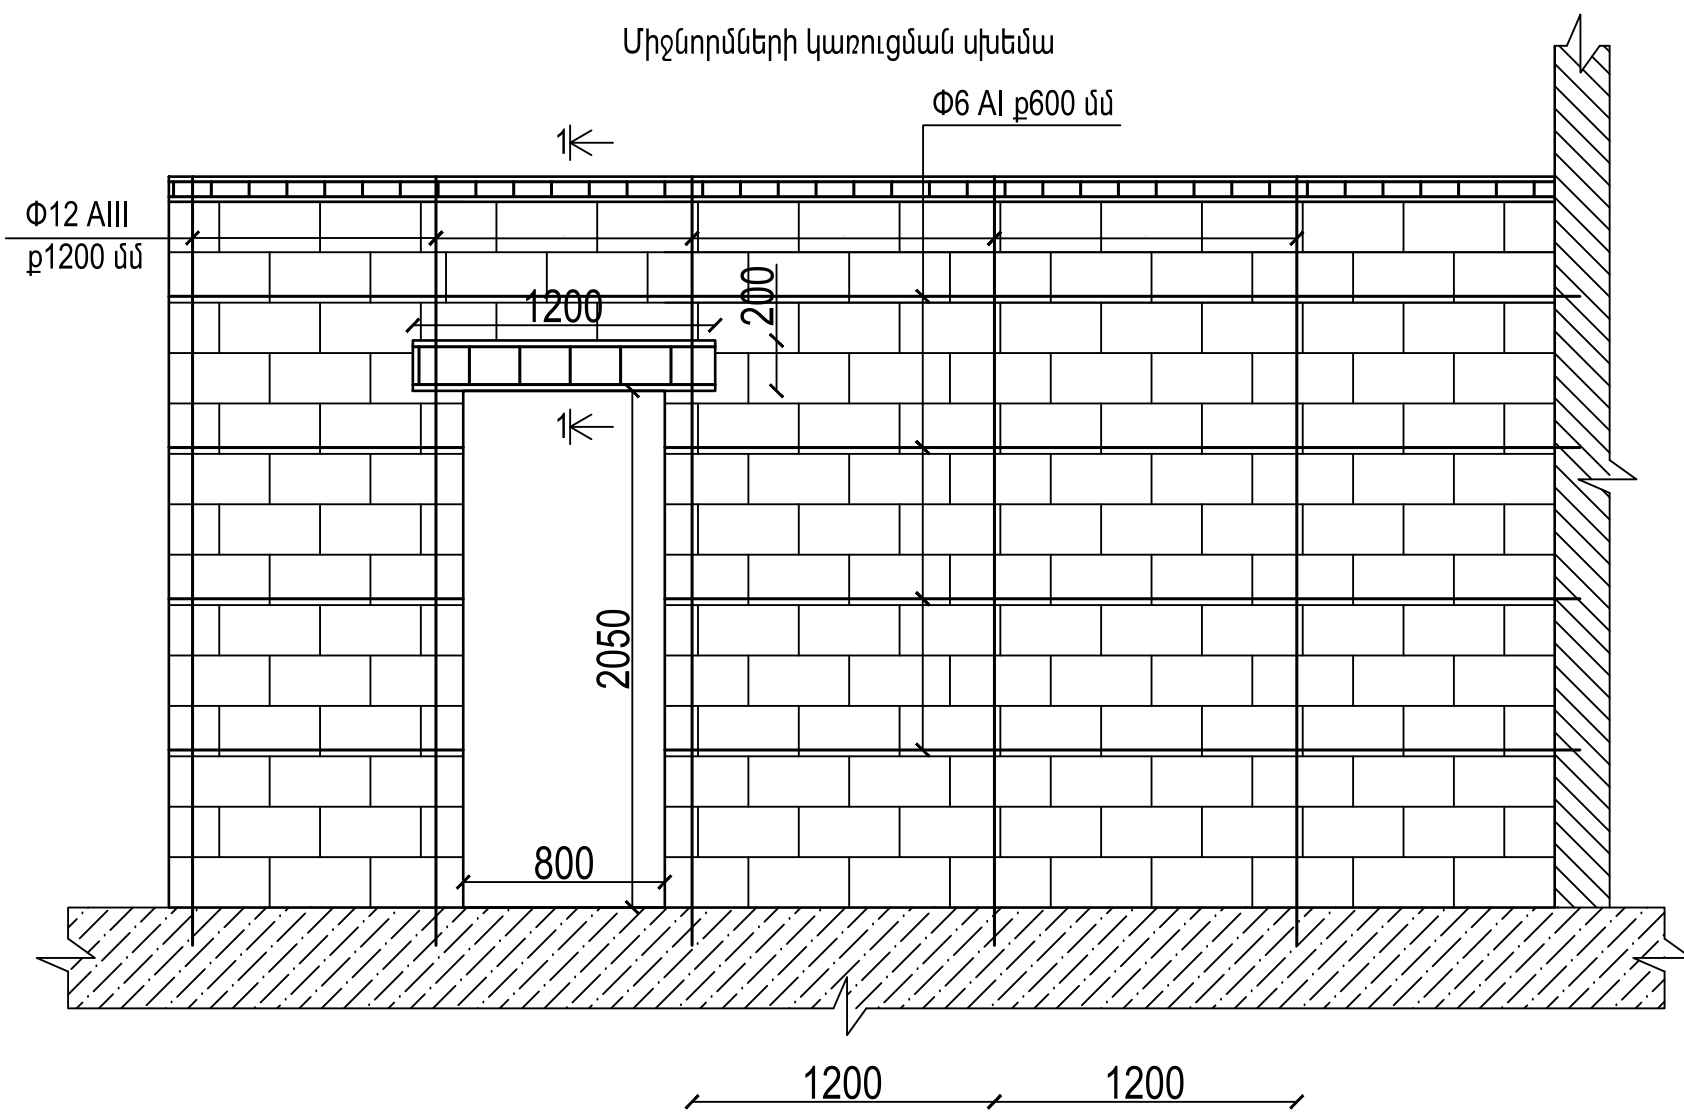


Միջնորմների կառուցման մասնագիր			
Հ.Հ.	Անվանումը	Չ.Մ.	Քանակը
1	100 մմ պեմզաբլոկից միջնորմների շարում H=2.9 մ	մ <sup>2</sup>	43.65
2	Φ12AIII ամրանով միջնորմների ամրանավորում	գծմ / կգ	37.7 / 33.5
3	Φ6AI ամրանով միջնորմների ամրանավորում	գծմ / կգ	74.25 / 16.48
4	B15 դասի բետոնից բարավորների իրականացում	մ <sup>3</sup>	0.072
5	Φ12 AIII ամրանով բարավորների ամրանավորում	գծմ / կգ	7.2 / 6.4
6	Φ6 AI ամրանով բարավորների ամրանավորում	գծմ / կգ	6.12 / 1.35
7	B15 դասի բետոնից միջնորմների շարի վերևի գոտի	մ <sup>3</sup>	0.150
8	Φ10 AIII ամրանով միջնորմների շարի վերևի գոտու ամրանավորում	գծմ / կգ	59.4 / 36.7
9	Φ6 AI ամրանով միջնորմների շարի վերևի գոտու ամրանավորում	գծմ / կգ	39.6 / 8.8


				«Երևանի Մխիթար Հերացու անվան պետական բժշկական համալսարան» հիմնադրամի վարչական մասնաշենքին կից սպորտդահլիճի վերանորոգման նախագիծ			
Նախագծ.	Ն.Սարգսյան						
				Ճարտարապետաշինարարական մաս	Փուլ	Թերթ	Թերթեր
					ՃՀ	8	19
				Միջնորմների կառուցման սխեմա Կտրվածք 1-1, աշխատանքային ծավալներ	«ՍՈՒՖԵՏ» ՍՊԸ		



Ուղղահայց կտրվածք

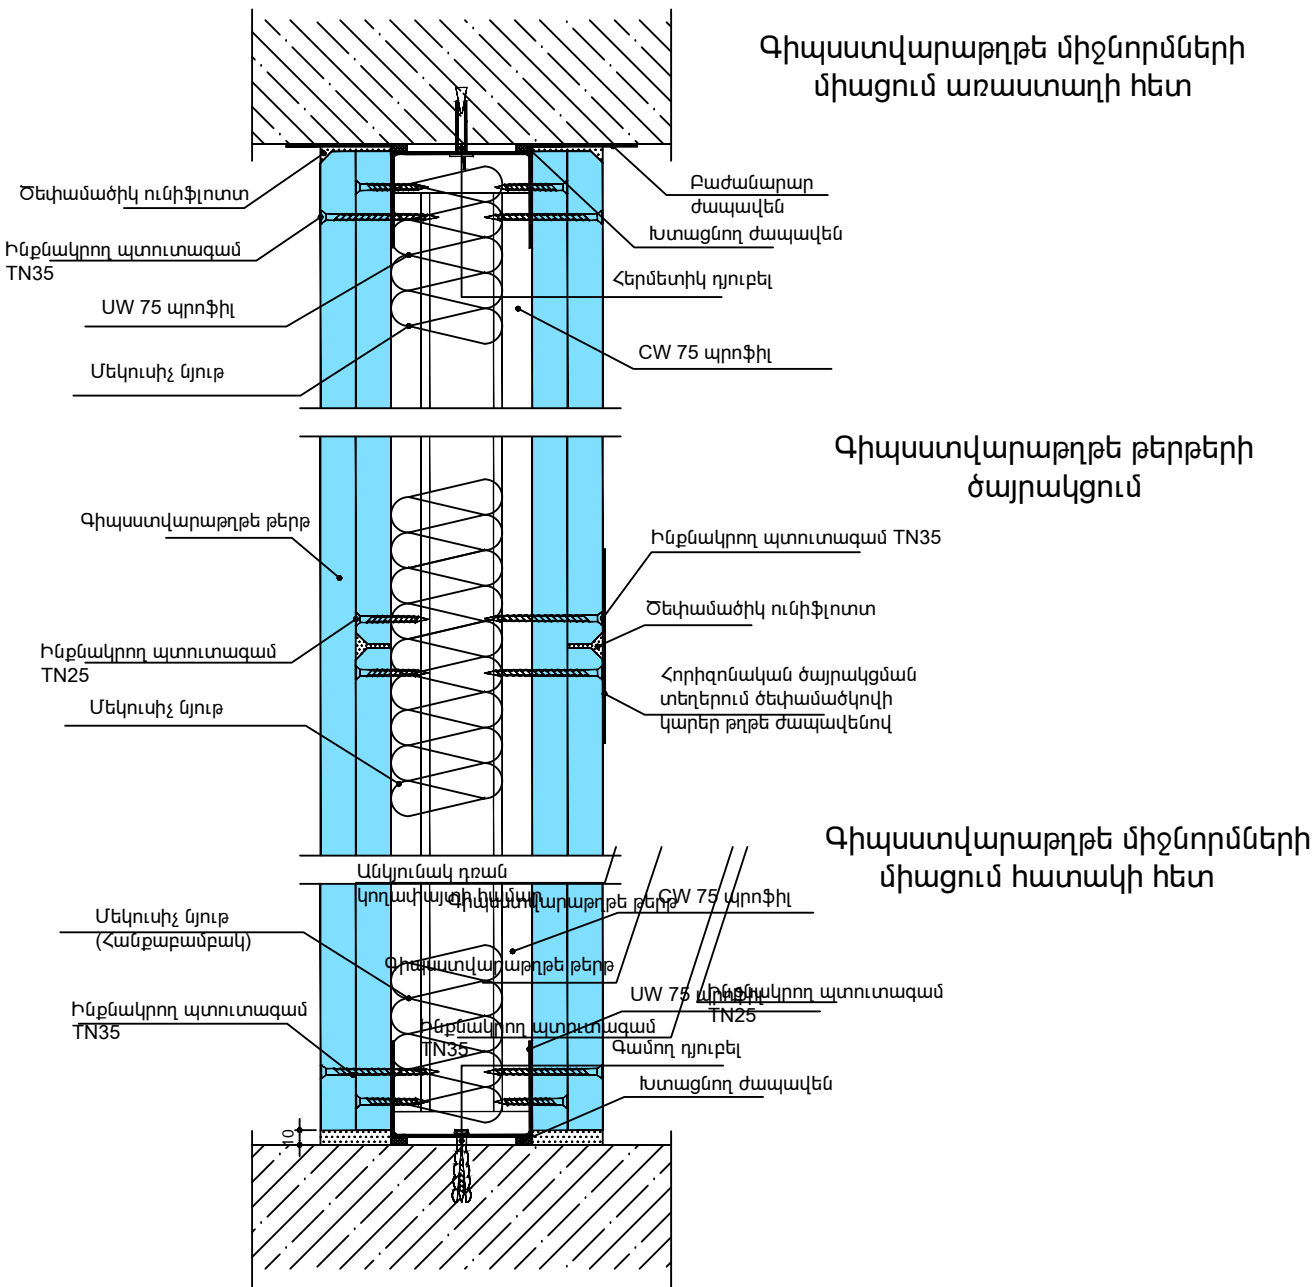


Պատի հետ միացման հանգույց

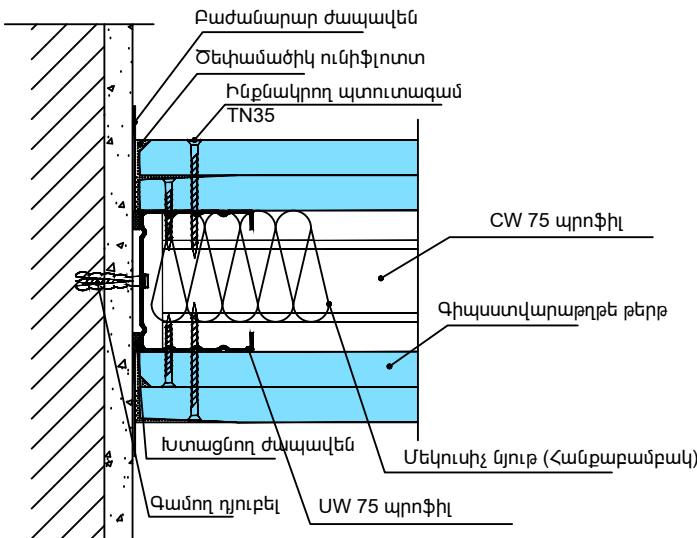


Գիպսակարթոնե սալերով միջնորմների կառուցում 125 մմ				
Հ.Հ.	Անվանումը	Չ.Մ.	Քանակը 1մ <sup>2</sup>	Ընդամենը 6.38 մ2
1	KNAUF գիպսակարթոնե սալ	մ <sup>2</sup>	4	25.52
2	KNAUF Պրոֆիլ UW75	գծմ	0.7	4.466
3	KNAUF Պրոֆիլ CW75	գծմ	2	12.76
4	Պտուտազամ TN25	հատ	14	89.32
5	Պտուտազամ TN35	հատ	30	191.4
6	Ծեփամածիկ Knauf Fuggenfuller	կգ	1.5	9.57
7	Ամրացման ժապավեն	գծմ	2.20	14.036
8	Գամող դյուբել	հատ	1.5	9.57
9	Մեկուսիչ ժապավեն	գծմ	1.2	7.656
10	Հանքաքամբակ	մ <sup>2</sup>	1	6.38

				«Երևանի Մխիթար Հերացու անվան պետական բժշկական համալսարան» իիմնադրամի վարչական մասնաշենքին կից սպորտդահլիճի վերանորոգման նախագիծ			
Նախագծ. Ն.Սարգսյան				Հարտարապետաշինարարական մաս	Փուլ	Թերթ	Թերթեր
					ՃՀ	9	19
				Գիպսակարթոնե միջնորմների կառուցման սխեմա, աշխատանքային ծավալներ	«ՍՈՒՖԵՏ» ՍՊԸ		

Ուղղահայց կտրվածք


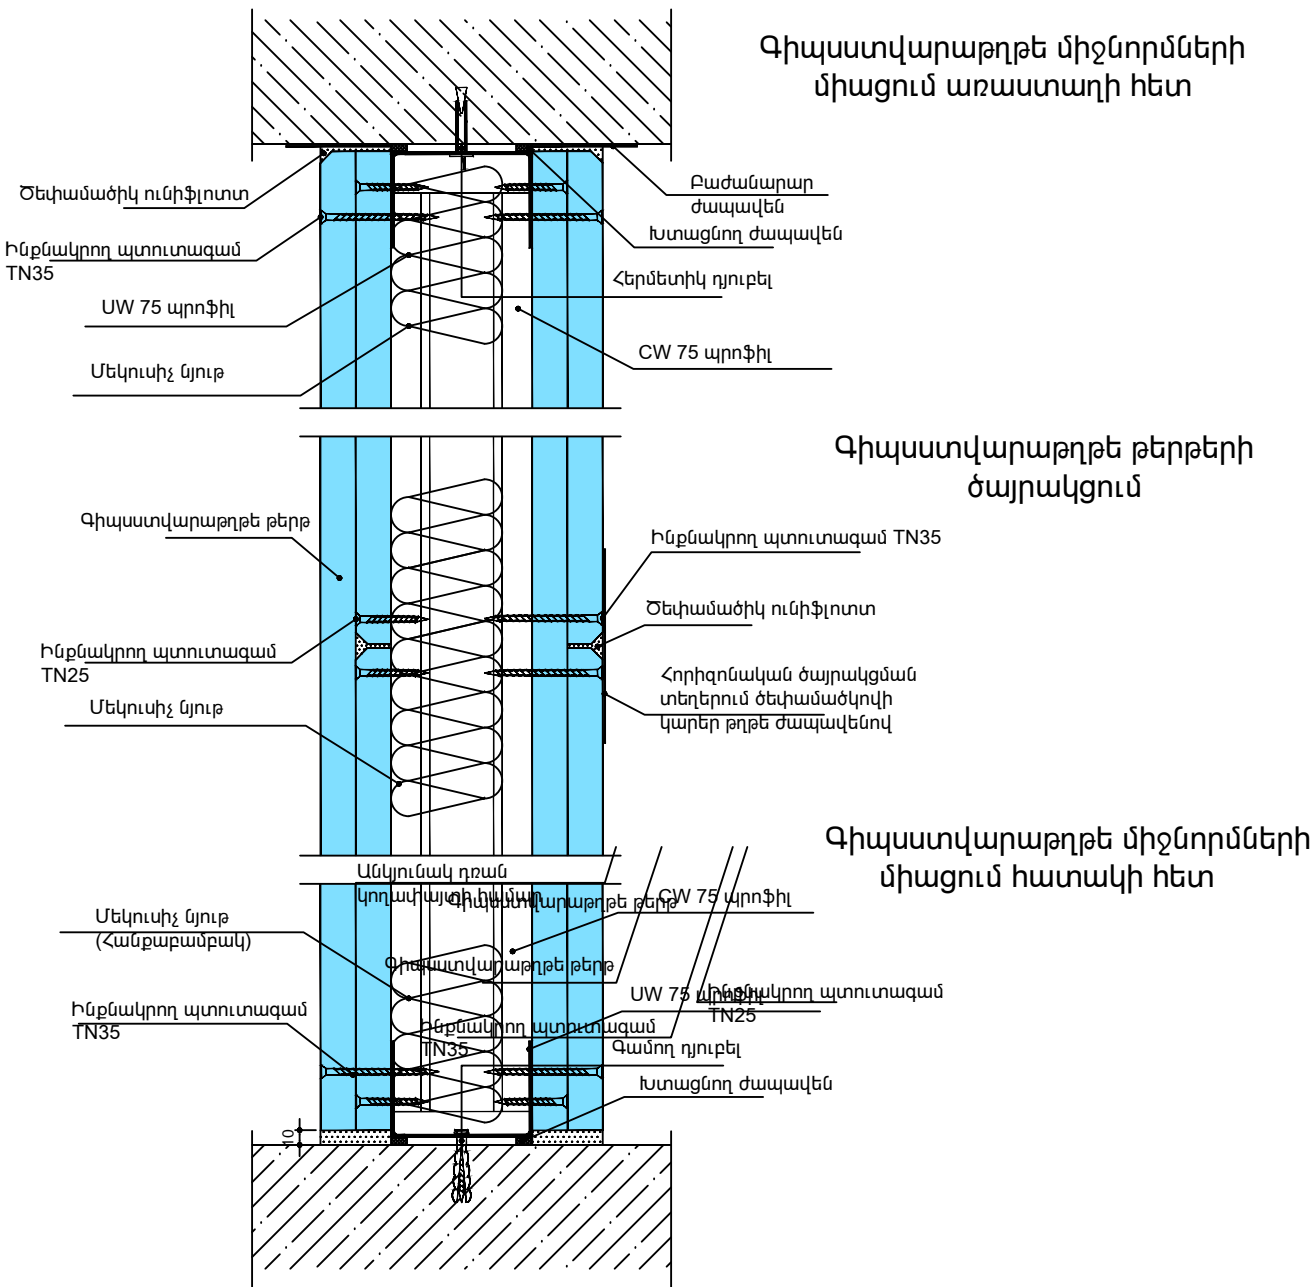


Պատի հետ միացման հանգույց

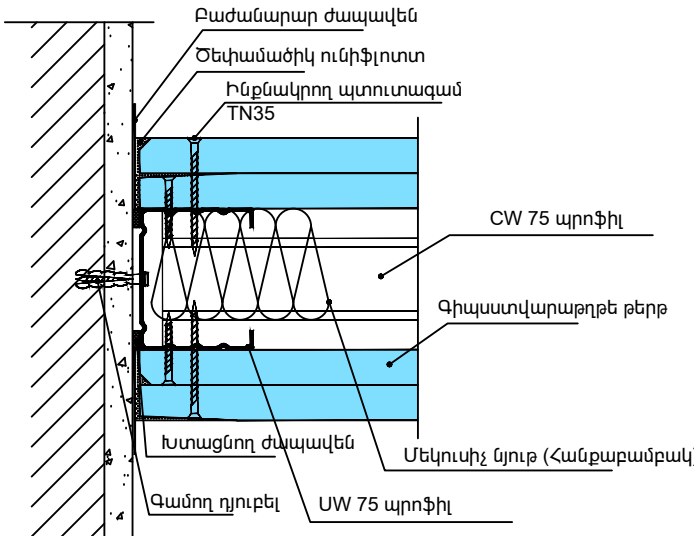

Գիպսակարդոնե սալերով միջնորմների կառուցում 125 մմ				
Հ.Հ.	Անվանումը	Չ.Մ.	Քանակը 1մ <sup>2</sup>	Ընդամենը 6.38 մ2
1	KNAUF գիպսակարդոնե սալ	մ <sup>2</sup>	4	25.52
2	KNAUF Պրոֆիլ UW75	գծմ	0.7	4.466
3	KNAUF Պրոֆիլ CW75	գծմ	2	12.76
4	Պտուտազամ TN25	հատ	14	89.32
5	Պտուտազամ TN35	հատ	30	191.4
6	Ծեփամածիկ Knauf Fuggenfuller	կգ	1.5	9.57
7	Ամրացման ժապավեն	գծմ	2.20	14.036
8	Գամող դյուբել	հատ	1.5	9.57
9	Մեկուսիչ ժապավեն	գծմ	1.2	7.656
10	Հանքաքամբակ	մ <sup>2</sup>	1	6.38


				«Երևանի Մխիթար Հերացու անվան պետական բժշկական համալսարան» իմնադրամի վարչական մասնաշենքին կից սպորտդահլիճի վերանորոգման նախագիծ			
Նախագծ.	Ն.Սարգսյան			Հարտարապետաշինարարական մաս	Փուլ	Թերթ	Թերթեր
					ՃՀ	10	19
				Գիպստվարաթղթի միջնորմների կառուցման սխեմա, աշխատանքային ծավալներ			
				«ՍՈՒՖԵՏ» ՍՊԸ			

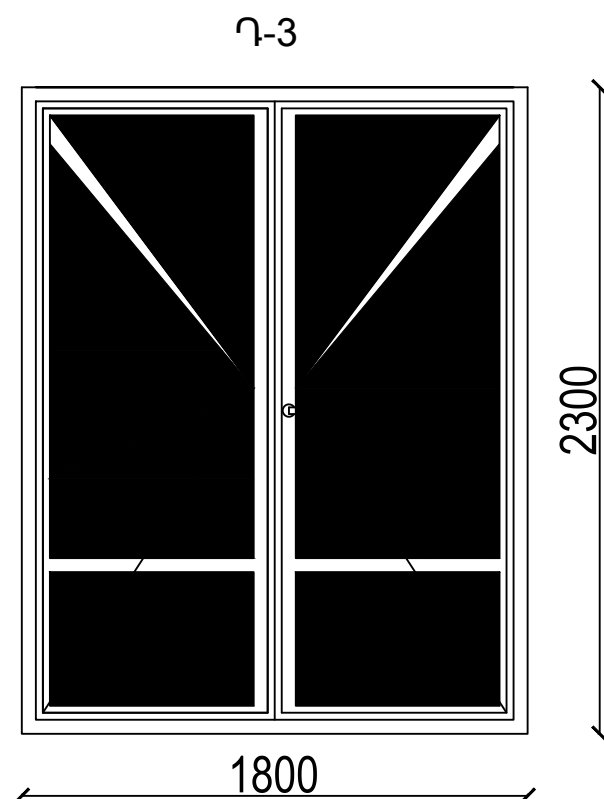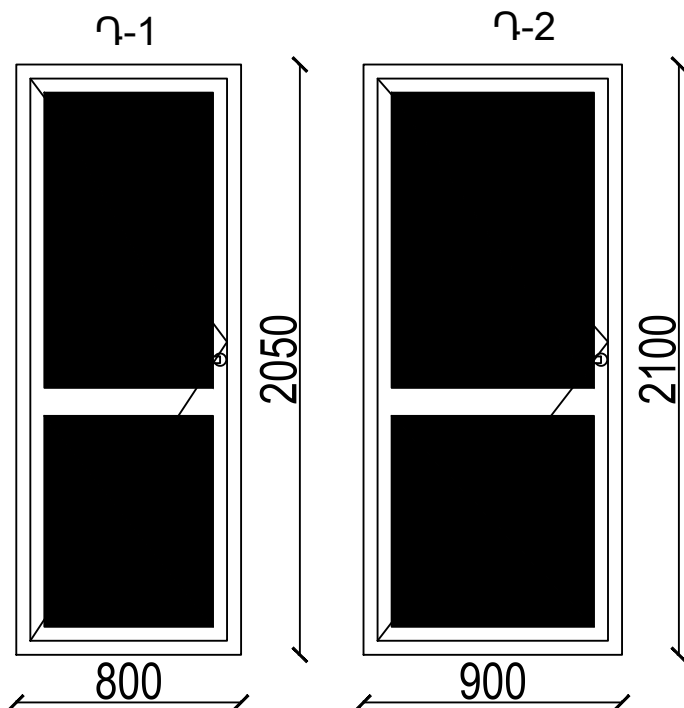


Դռներ (հանդերձարաններ)							
Դիրք	Նկարագիր	Քանակը հատ	a	h	Ընդ մ <sup>2</sup>	Դռների շեպերի գաջի սվաղում մ <sup>2</sup>	Դռների շեպեր
Դ-1	Մետաղապլաստե բլոկով, սպիտակ, 60մմ հաստ., ապակեփաթեթով ֆրամուզա 4+4մմ պրոֆիլ	5.00	0.80	2.05	8.20	7.35	7.35
Դ-2	Մետաղապլաստե բլոկով, սպիտակ, 60մմ հաստ., ապակեփաթեթով ֆրամուզա 4+4մմ պրոֆիլ	1.00	0.90	2.10	1.89	1.53	1.53
Դ-3	Մետաղապլաստե բլոկով, սպիտակ, 60մմ հաստ., ապակեփաթեթով ֆրամուզա 4+4մմ պրոֆիլ	1.00	1.80	2.30	4.14	1.92	1.92
Ընդամենը մետաղապլաստե դուռ					14.23	10.80	10.80


				«Երևանի Մխիթար Հերացու անվան պետական բժշկական համալսարան» հիմնադրամի վարչական մասնաշենքին կից սպորտդահլիճի վերանորոգման նախագիծ			
Նախագծ.	Ն.Սարգսյան						
				Ճարտարապետաշինարարական մաս			Փուլ
							Ժերթ
				Մետաղապլաստե դռների էսքիզներ աշխատանքային ծավալներ			Ժերթեր
							ՃՇ
							11
							19
							«ՍՈՒՖԵՏ» ՍՊԸ

Մարզադահլիճի հատակագիծ վերանորոգումից հետո Մ1:150

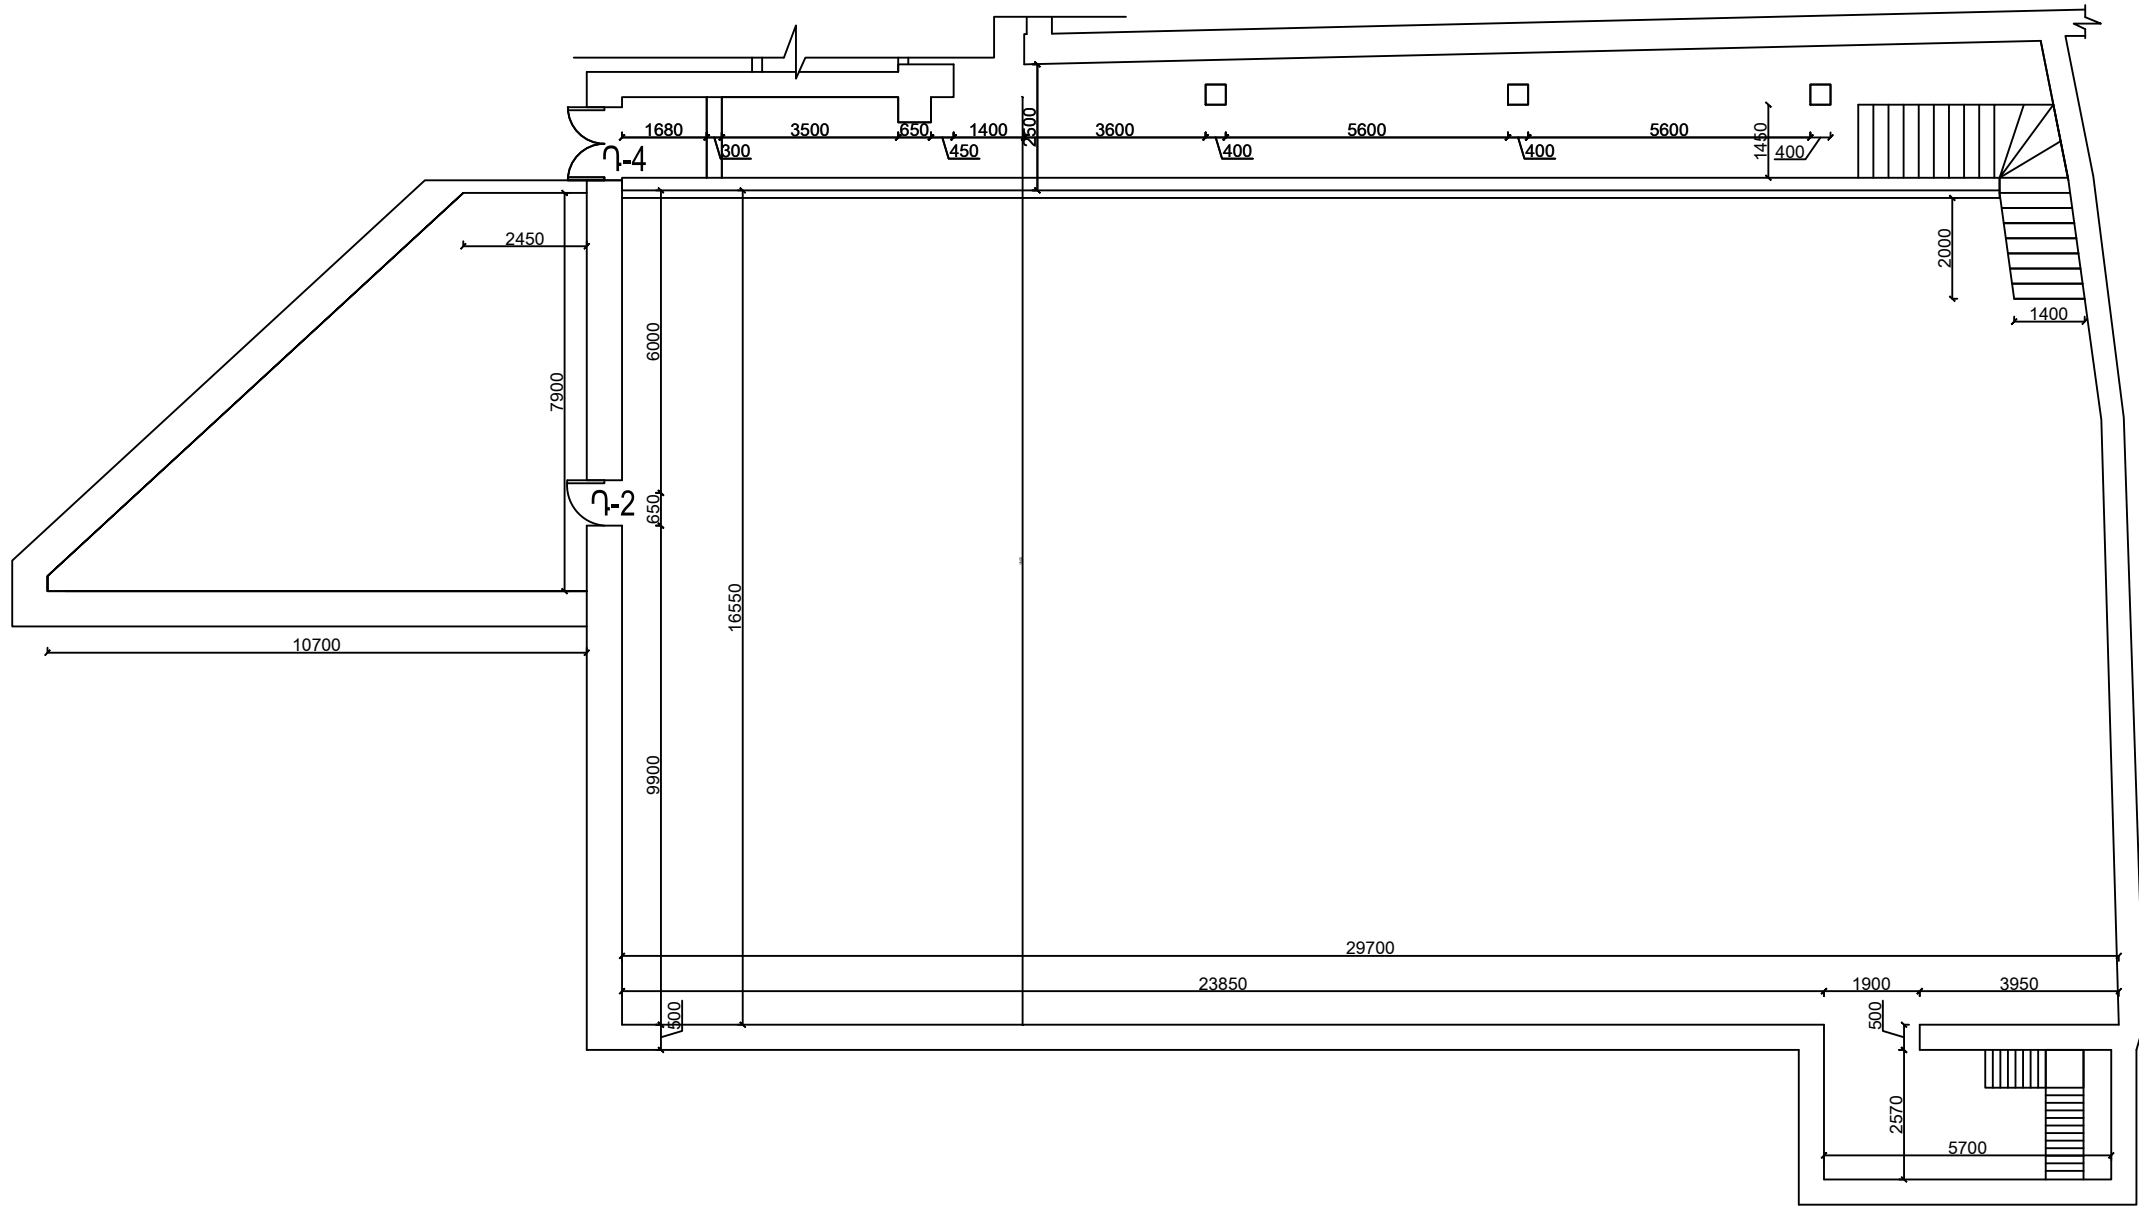

				«Երևանի Մխիթար Հերացու անվան պետական բժշկական համալսարան» հիմնադրամի վարչական մասնաշենքին կից սպորտդահլիճի վերանորոգման նախագիծ		
Նախագծ.	Ն.Սարգսյան					
				Ճարտարապետաշինարարական մաս	Փուլ ՃՇ	Թերթ 12
						Թերթեր 19
				Մարզադահլիճի հատակագիծ վերանորոգումից հետո Մ1:150	«ՍՈՒՖԵՏ» ՍՊԸ	

Մարզադահլիճի հատակագիծ հատակների և սենյակների մակնիշավորմամբ Մ1:150

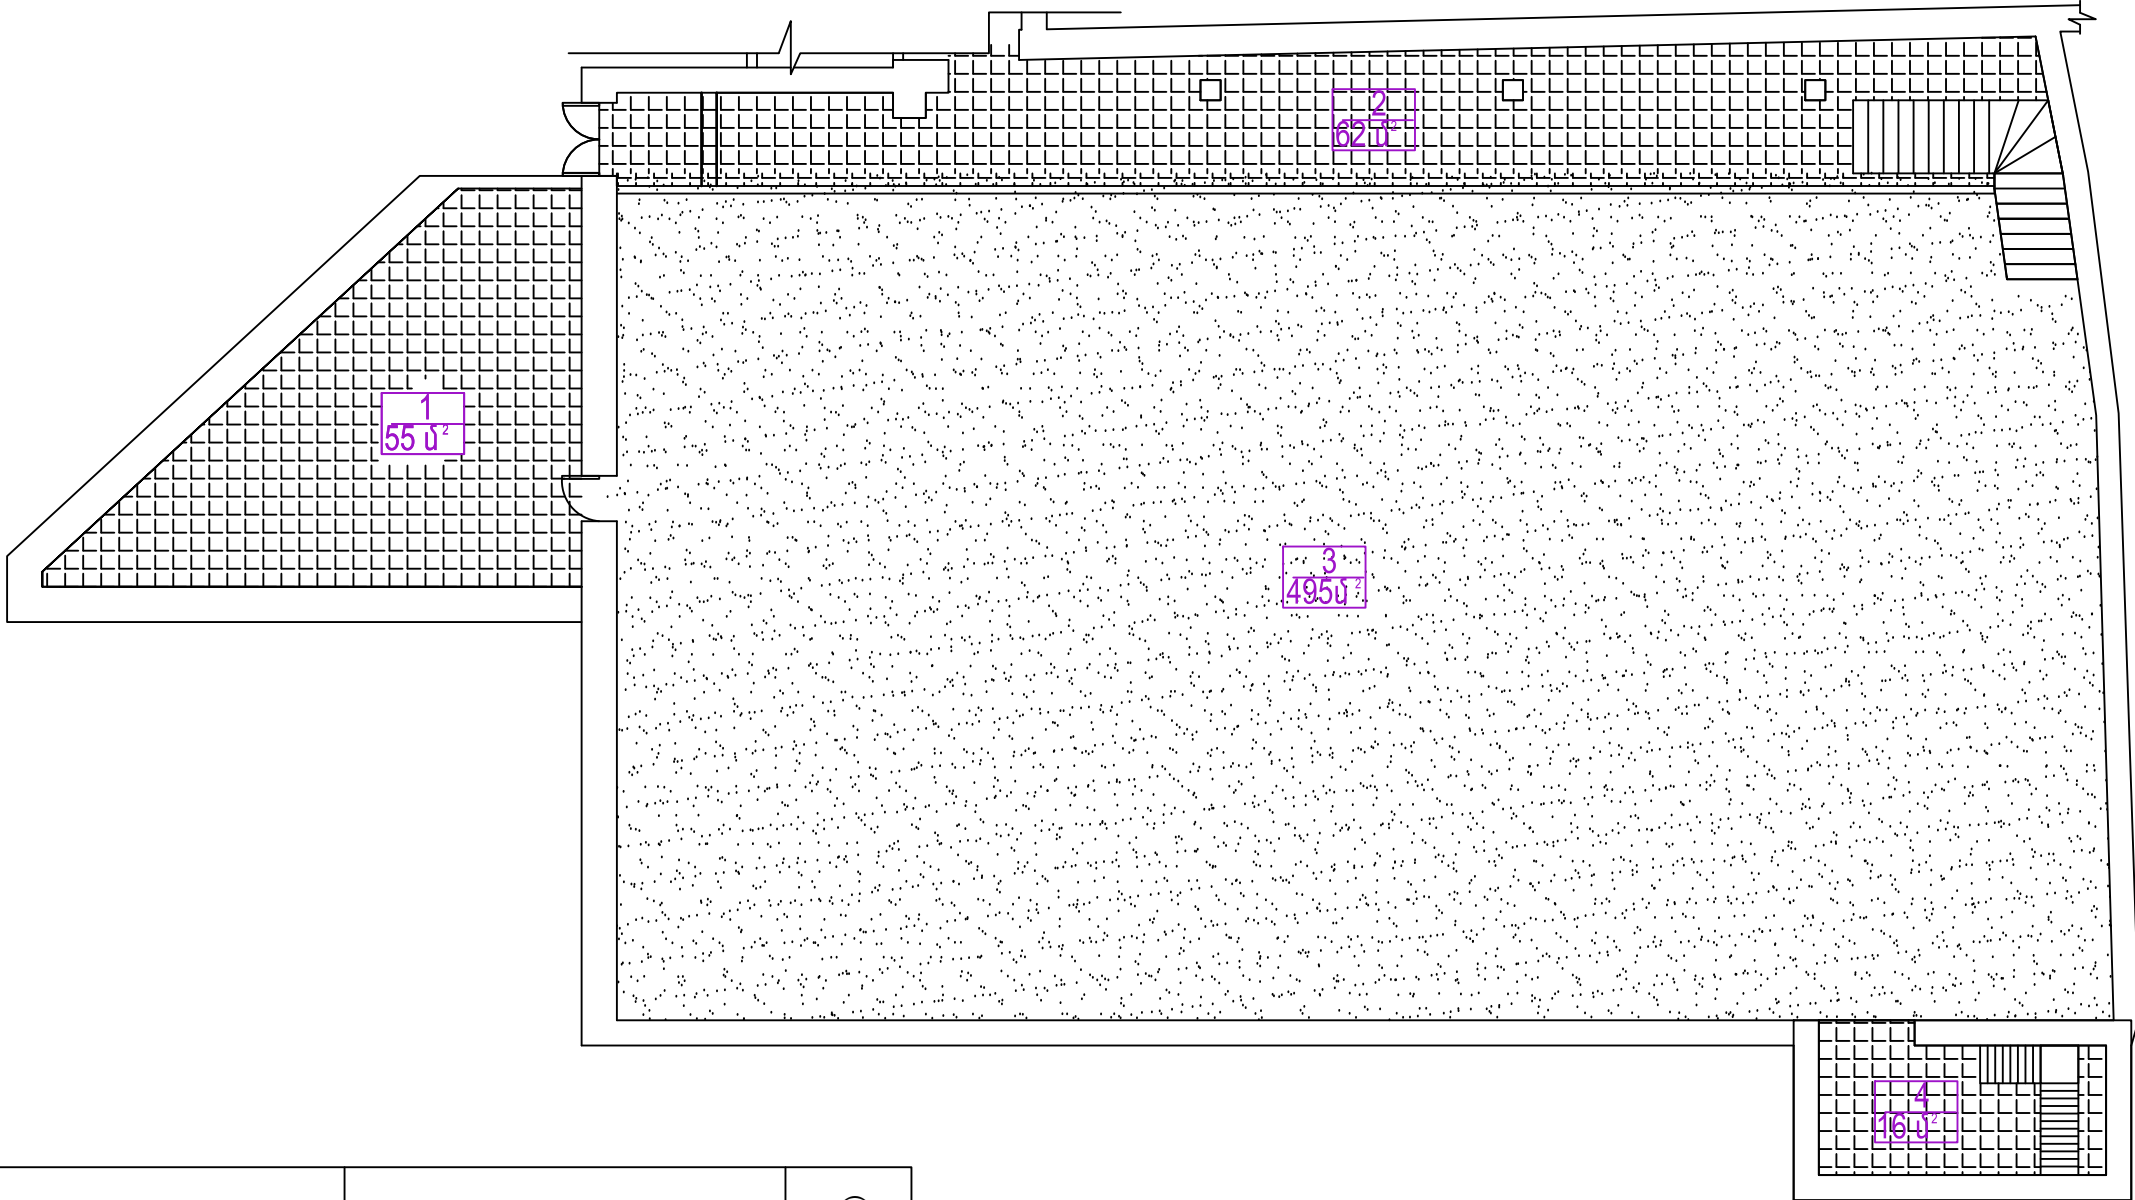


Հատակի շտրիկը ըստ հատակագծի	Հատակի ուրվագիծը	Հատակների շերտանյութերը և հաստությունները ( մմ )	Հատակի Մակերեսը (մ²)
		Պրեսգրանիտ - 8 մմ Ց/ավազային շաղախի շերտ - 30 մմ Խարամաբետոնե հարթեցնող շերտ գոյ.ունեցող - 70 մմ Գոյ.ունեցող գրունտ - 220 մմ	178
		Ուետինե հատակ - 20 մմ Ց/ավազային շաղախի շերտ - 30 մմ Բետոնե հարթեցնող շերտ - 70 մմ Խարամաբետոնե հարթեցնող շերտ գոյ.ունեցող - 70 մմ Գոյ.ունեցող գրունտ - 220 մմ	495

1  
55 մ²  
Սենյակի համարը  
Սենյակի մակերեսը

				«Երևանի Մխիթար Հերացու անվան պետական բժշկական համալսարան» իիմնադրամի վարչական մասնաշենքին կից սպորտդահլիճի վերանորոգման նախագիծ			
Նախագծ. Ն.Սարգսյան				Հարտարապետաշինարարական մաս	Փուլ	Թերթ	Թերթեր
					ՃՀ	13	19
				Մարզադահլիճի հատակագիծ հատակների և սենյակների մակնիշավորմամբ Մ1:150	«ՍՈՒՖԵՏ» ՍՊԸ		




Քանդման աշխատանքներ			
Հ.Հ.	Անվանումը	Չ.Մ.	Քանակը
1	Փայտե դռների ապամոնտաժում	մ <sup>2</sup>	6.22
2	Ալյումինե վիտրաժների ապամոնտաժում	մ <sup>2</sup>	62.16
3	Խճանկարե հատակների կացնահարում	մ <sup>2</sup>	65.00
4	Լինալյումե հատակների քանդում	մ <sup>2</sup>	55.00
5	Սվաղված պատերից յուղաներկի վնասված հատվածների մաքրում (15%)	մ <sup>2</sup>	121.00
6	Փայտե հատակների քանդում 40 մմ հաստ	մ <sup>2</sup>	511.00
7	Փայտե լազաների քանդում բետոնի միջից 70x150 մմ	մ <sup>3</sup>	7.23
8	Ց/ավազե հարթաշերտ քանդում	մ <sup>2</sup>	55.00
9	Պատերի գաջի սվաղի քանդում	մ <sup>2</sup>	224.00
10	Պատերի հին ներկի մաքրում	մ <sup>2</sup>	92.00
11	ՈՒՄԿ առաստաղի վրայից հին ներկի մաքրում H=6.8 մ	մ <sup>2</sup>	892.00
12	Պանելային առաստաղի վրայից հին ներկի մաքրում H=3.85 մ	մ <sup>2</sup>	123.80
13	Ց/ավազե սվաղված և յուղաներկված պատերի կացնահարում	մ <sup>2</sup>	746.00
14	Ե/բետոնե ջեռուցման կանալի քանդում	մ <sup>3</sup>	2.64
15	Զեռուցման սարքավորումների ապամոնտաժում և վերամոնտաժում	կետ	4.00
16	Ե/բետոնե աստիճանների քանդում	մ <sup>3</sup>	2.80
17	Գոլունեցող բասկետբոլի վահանների ապամենտաժում	տ	0.30
18	Օդափոխության հին համակարգի ապամոնտաժում (H=6.3 մ)	տ	1.70
19	Ե/բ երկտավր հեծանների վնասված գաջի սվաղի քանդում	մ <sup>2</sup>	25.00
20	Ե/բ երկտավր հեծանների հին ներկի մաքրում	մ <sup>2</sup>	67.00
21	Մետաղական էվակուացիոն աստիճանների բռնածողի ապամենտաժում	կգ	55.00
22	Մետաղակա էվակուացիոն աստիճանների հին ներկի մաքրում	մ <sup>2</sup>	25.00
23	Ե/բ պատշգամբի քանդում	մ <sup>3</sup>	0.60
24	Էվակուացիոն աստիճանների մետաղական դռան քանդում	մ <sup>2</sup>	1.50


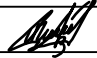
				«Երևանի Մխիթար Հերացու անվան պետական բժշկական համալսարան» հիմնադրամի վարչական մասնաշենքին կից սպորտդահլիճի վերանորոգման նախագիծ			
Նախագծ.	Ն.Սարգսյան						
				Ճարտարապետաշինարարական մաս	Փուլ	Թերթ	Թերթեր
					ՃՀ	14	19
				Սպորտդահլիճի քանդման և վերանորոգման աշխատանքային ծավալներ	«ՍՈՒՖԵՏ» ՍՊԸ		



Մարզադահլիճի պատուհանների բացվածքի փոքրացման սխեմա

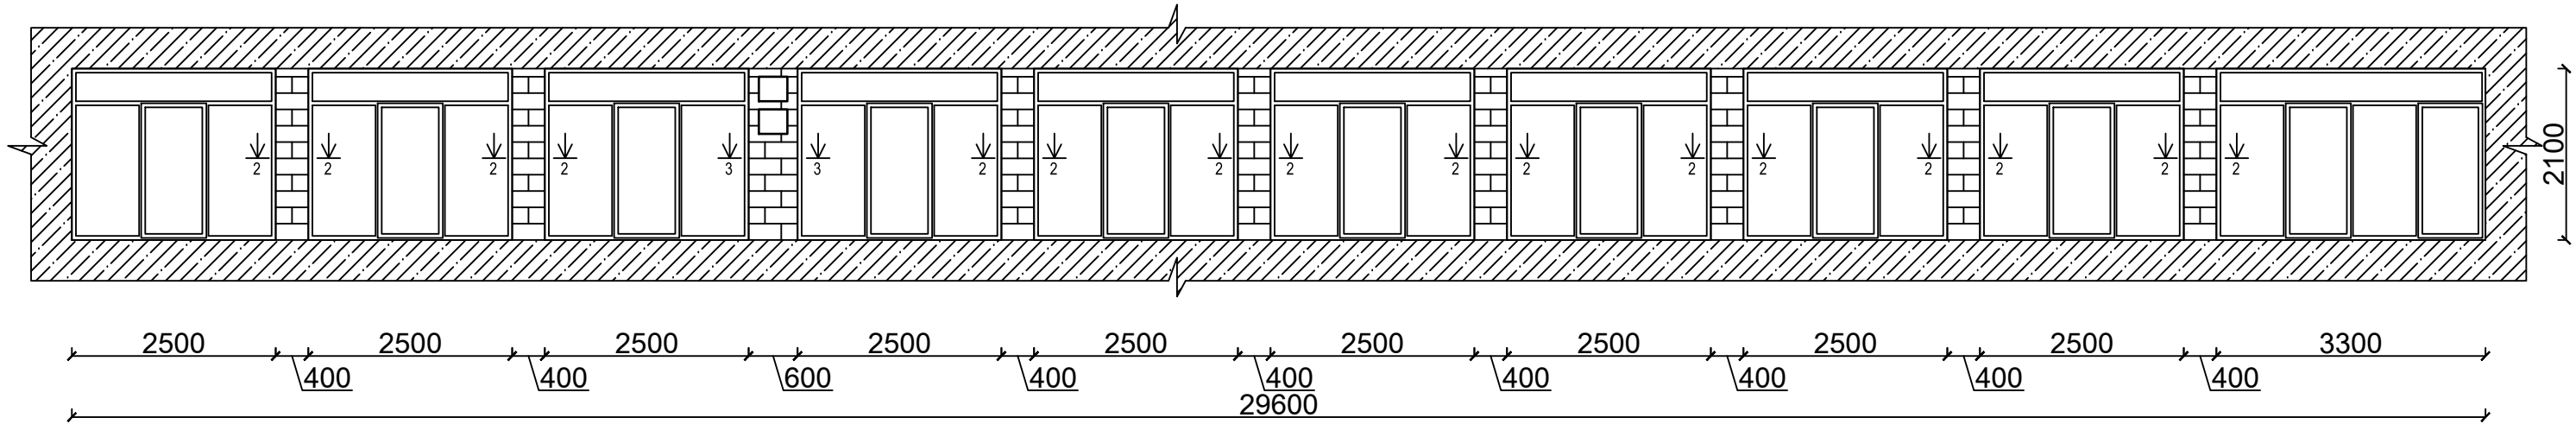


Պատերում բացվածքի մեծացման սխեմա

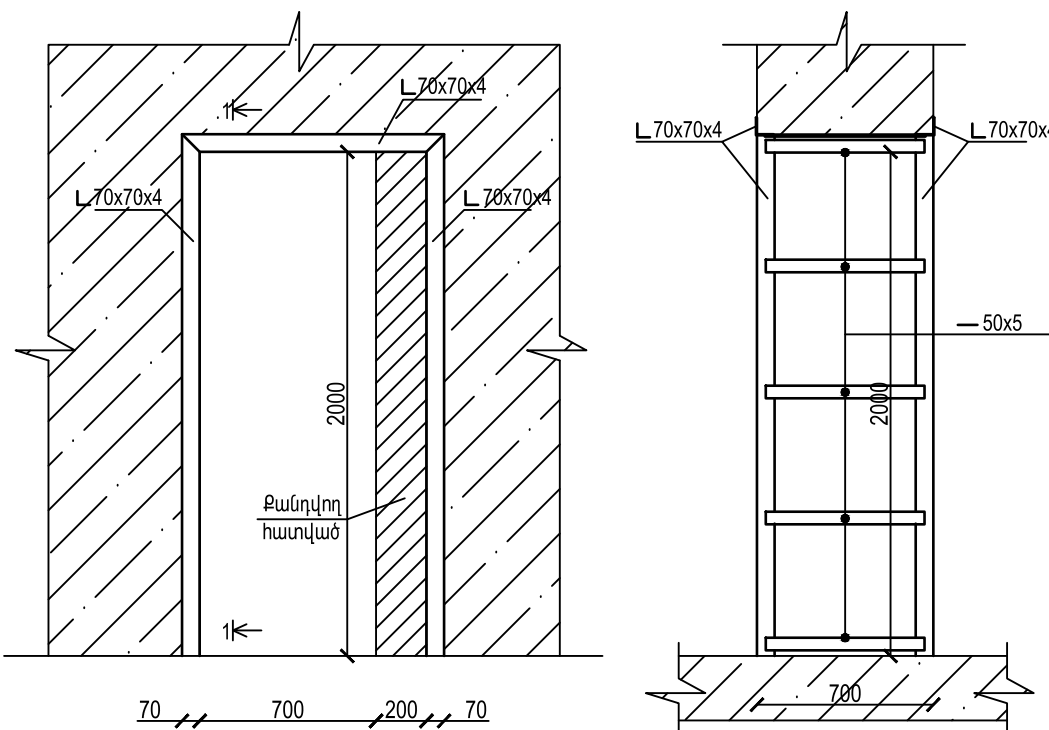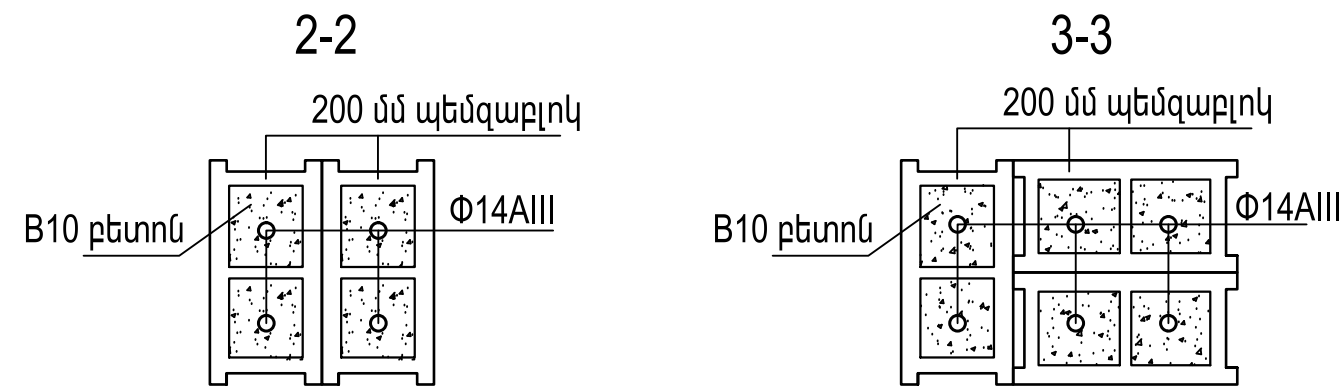



Պատուհանի բացվածքի փոքրացում			
1	200 մմ բլուկով բացվածքի փոքրացում	մ <sup>3</sup>	3.21
2	Ամրանավորում Φ14AIII	գծմ/կգ	87.4 / 105.7
3	Անցքերի բետոնացում B10 դասի բետոնով	մ <sup>3</sup>	1.28
4	Ց/ավազ ե սվաղի իրականացում ցանցով	մ <sup>2</sup>	31.00
5	Ֆասադային ծեփամածկում	մ <sup>2</sup>	31.00
6	Ֆասադային ներկում	մ <sup>2</sup>	31.00
Դռան բացվածքի փոքրացում			
1	Բետոնե պատերի քանդում	մ <sup>3</sup>	0.28
2	Անկյունակ 70x70x4 մմ	գծմ/կգ	9.8 / 41.58
3	Շերտապողպատ 50x5 մմ	գծմ/կգ	9.1 / 17.15

				«Երևանի Մխիթար Հերացու անվան պետական բժշկական համալսարան» իիմնադրամի վարչական մասնաշենքին կից սպորտդահլիճի վերանորոգման նախագիծ		
Նախագծ.	Ն.Սարգսյան					
				Ճարտարապետաշինարարական մաս	Փուլ	Թերթ
					ՃՇ	15
				Մարզադահլիճի պատուհանների բացվածքի փոքրացման սխեմա, դռան բացվածքի փոքրացման սխեմա		Թերթեր
						19
					«ՍՈՒՖԵՏ» ՍՊԸ	

Մարզադահլիճի պատուհանների բացվածքի փոքրացման սխեմա

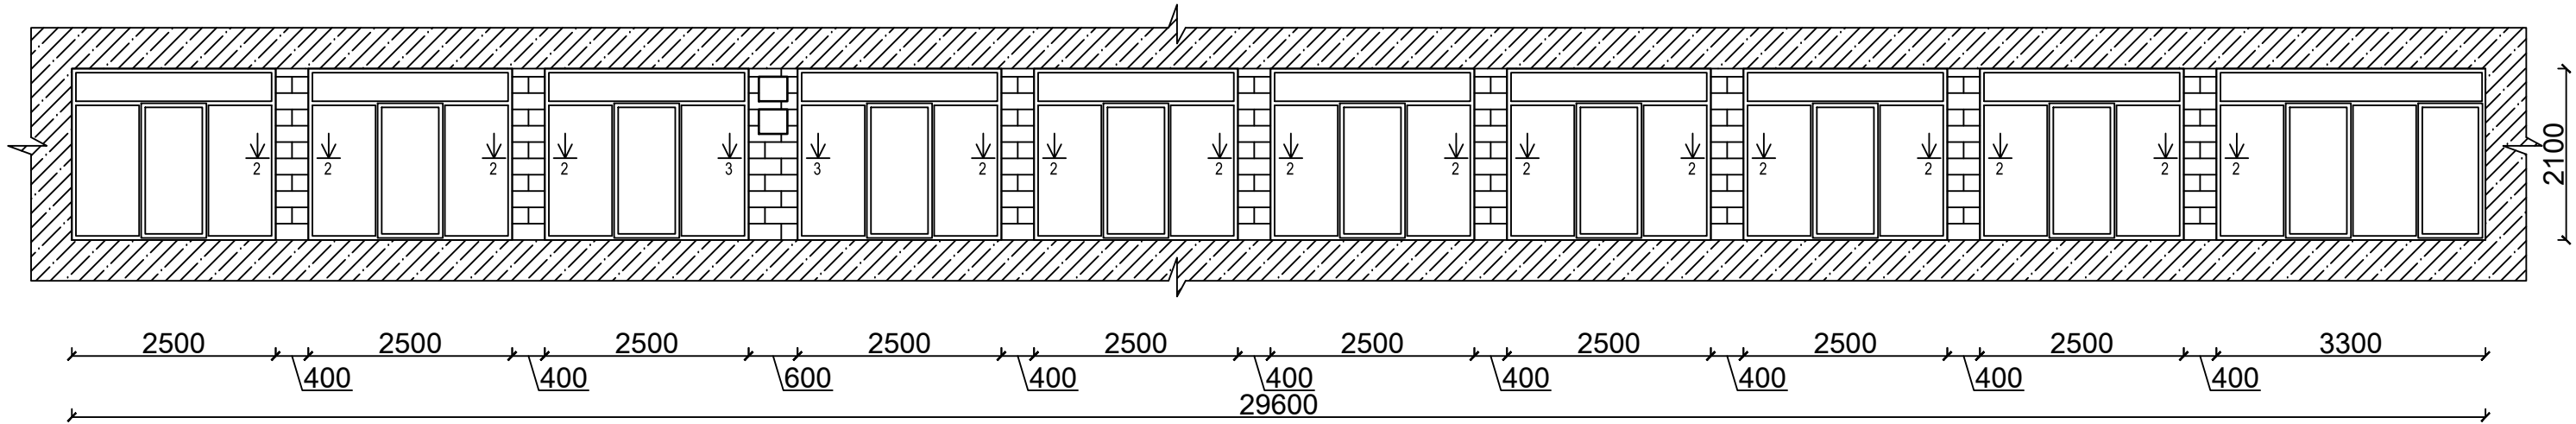



Պատերում բացվածքի մեծացման սխեմա

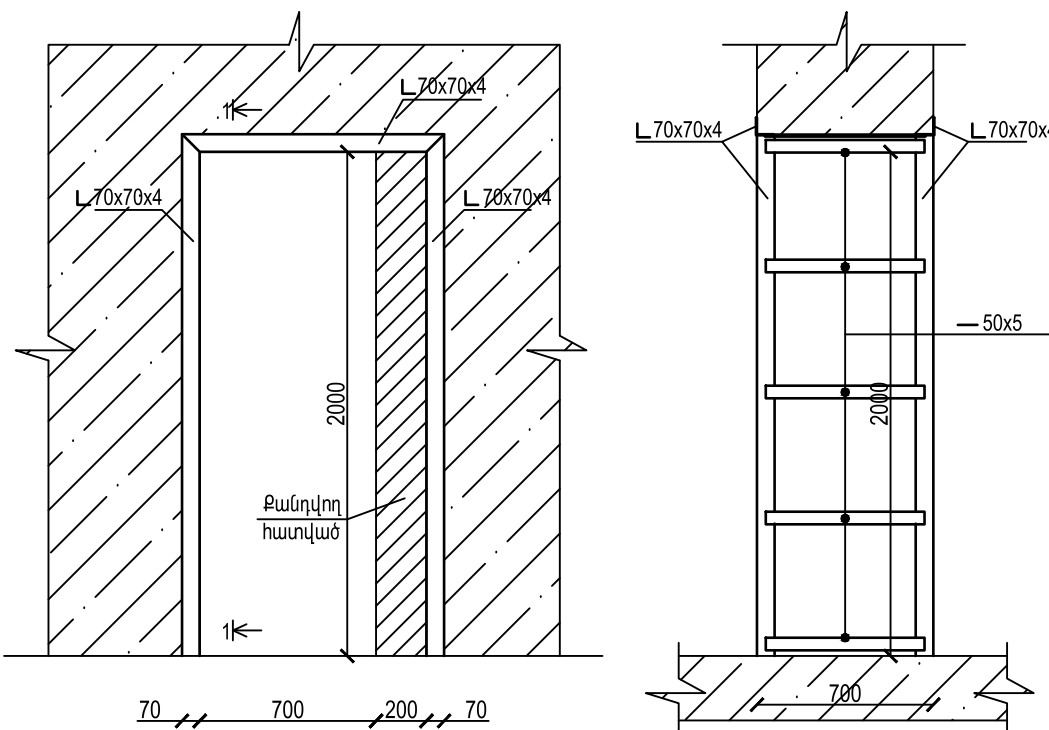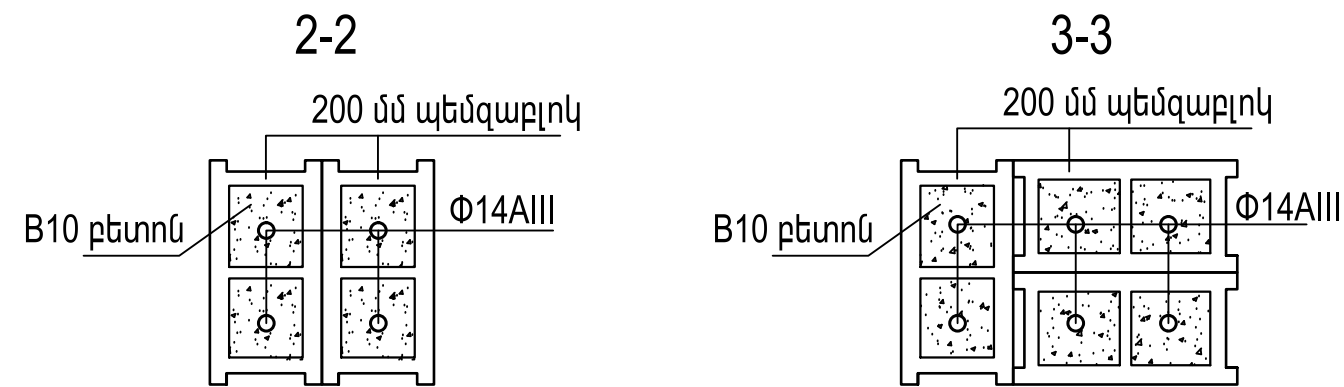

Պատուհանի բացվածքի փոքրացում			
1	200 մմ բլուկով բացվածքի փոքրացում	մ <sup>3</sup>	3.21
2	Ամրանավորում Φ14AIII	գծմ/կգ	87.4 / 105.7
3	Անցքերի բետոնացում B10 դասի բետոնով	մ <sup>3</sup>	1.28
4	Ց/ավազ ե սվաղի իրականացում ցանցով	մ <sup>2</sup>	31.00
5	Ֆասադային ծեփամածկում	մ <sup>2</sup>	31.00
6	Ֆասադային ներկում	մ <sup>2</sup>	31.00
Դռան բացվածքի փոքրացում			
1	Բետոնե պատերի քանդում	մ <sup>3</sup>	0.28
2	Անկյունակ 70x70x4 մմ	գծմ/կգ	9.8 / 41.58
3	Շերտապողպատ 50x5 մմ	գծմ/կգ	9.1 / 17.15

				«Երևանի Մխիթար Հերացու անվան պետական բժշկական համալսարան» իիմնադրամի վարչական մասնաշենքին կից սպորտդահլիճի վերանորոգման նախագիծ		
Նախագծ.	Ն.Սարգսյան					
				Ճարտարապետաշինարարական մաս	Փուլ	Թերթ
					ՃՇ	16
				Մարզադահլիճի պատուհանների բացվածքի փոքրացման սխեմա, դռան բացվածքի փոքրացման սխեմա		Թերթեր
						19
					«ՍՈՒՖԵՏ» ՍՊԸ	




Մարզադահլիճ իջնող աստիճանների կտրվածքներ

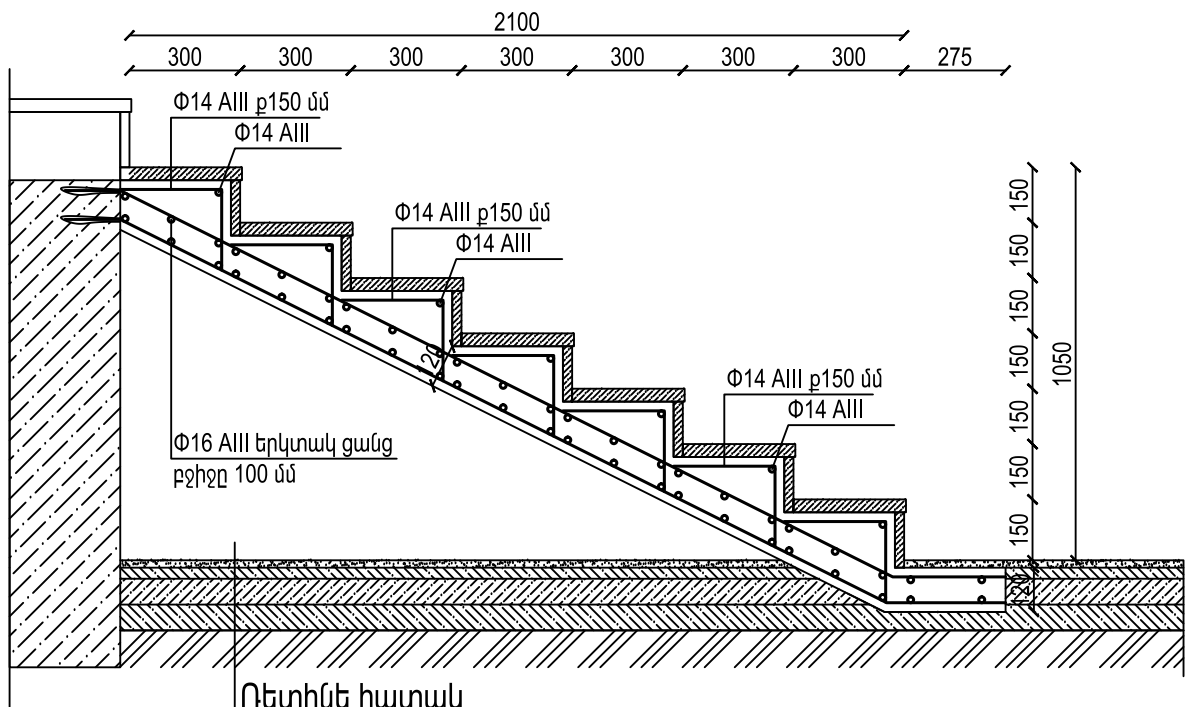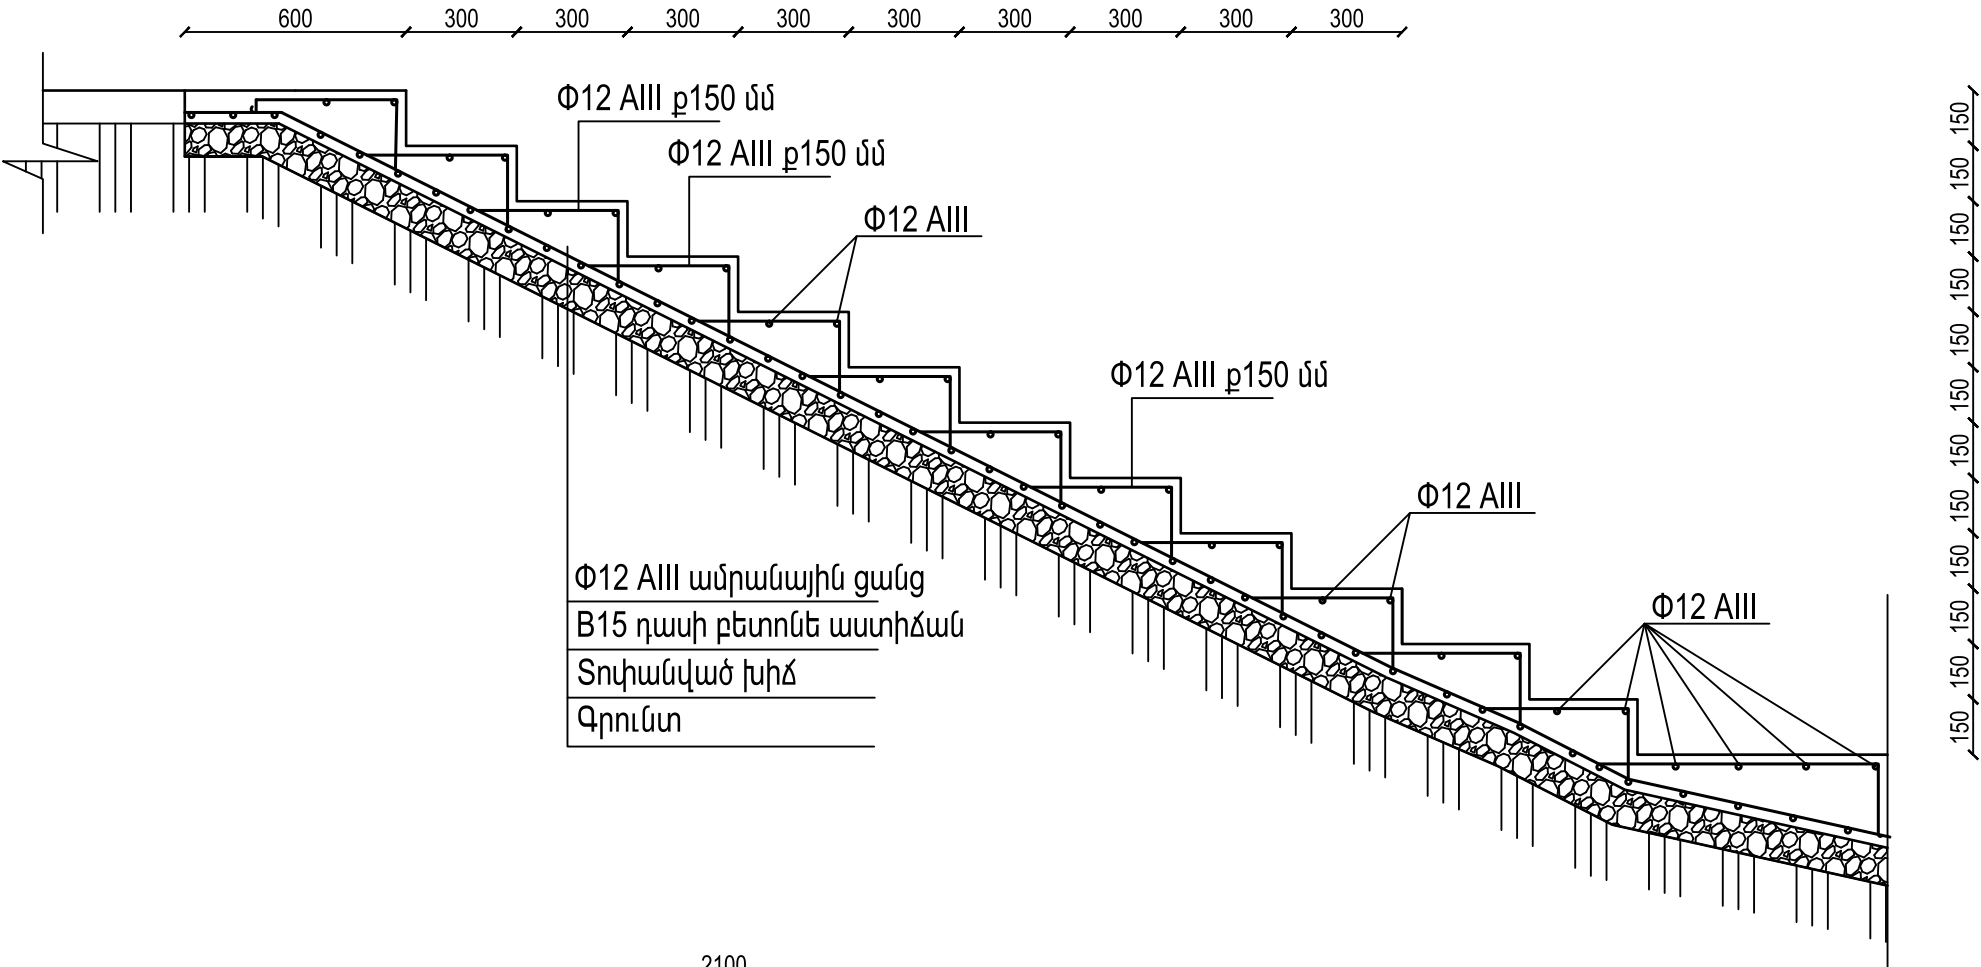

Ուետին հատակ  
Ց/ավագե հարթաշերտ 30 մմ  
Նոր իրականացվող բետոնե նախաշերտ 70 մմ  
Գոյ.ունեցող բետոնե հատակ  
Գրունտ

Աստիճանների կառուցման ծավալներ			
Հ.Հ.	Անվանումը	Չ.Մ.	Քանակը
1	Խճանկարային հատակների քանդում	մ <sup>2</sup>	6.00
2	4-րդ կարգի գրունտի քանդում	մ <sup>3</sup>	8.00
3	Գրունտի համահարթ ելում	մ <sup>2</sup>	7.00
4	20-40 ֆրակցիայի խիճ տրվանումով	մ <sup>3</sup>	0.700
5	Աստիճանների բետոնացում B15 դասի բետոնով	մ <sup>3</sup>	2.34
6	Ամրանային ցանց $\Phi 12$ AIII բջիջը 150x150	զծմ/կգ	98 / 87
7	Աստիճանների ամրանավորում $\Phi 12$ AIII	զծմ/կգ	84 / 75
8	Աստիճանների ամրանավորում $\Phi 12$ AIII	զծմ/կգ	58.8 / 52.2
9	Ամրանային ցանց $\Phi 16$ AIII բջիջը 100x100 երկտակ	զծմ/կգ	153.6 / 243
10	Աստիճանների ամրանավորում $\Phi 14$ AIII	զծմ/կգ	35 / 42.28
11	Աստիճանների ամրանավորում $\Phi 12$ AIII	զծմ/կգ	20.3 / 24.5
12	Աստիճանների երեսապատում բազալ տեսակ երով 30 մմ	մ <sup>2</sup>	9.50
13	Աստիճանների երեսապատում բազալ տեսակ երով 20 մմ	մ <sup>2</sup>	4.56
14	Հենապատի իրականացում B15 դասի բետոնով	մ <sup>3</sup>	2.10
15	Իենապատի ամրանավորում $\Phi 14$ AIII ցանցով բջիջը 150 մմ	զծմ/կգ	98 / 118
16	Անցքերի շաղալիում բետոնե պատերում L=150 մմ	հատ	28.00
17	Անցքերի պղիճները եմենտացում	մ <sup>3</sup>	0.005


				«Երևանի Մխիթար Հերացու անվան պետական բժշկական համալսարան» իիմնադրամի վարչական մասնաշենքին կից սպորտդահլիճի վերանորոգման նախագիծ			
Նախագծ.	Ն.Սարգսյան			Հարտարապետաշինարարական մաս	Փուլ	Թերթ	Թերթեր
					ՀՇ	17	19
				Մարզադահլիճ իջնող աստիճանների կտրվածքներ, աշխատանքային ծավալներ			
				«ՍՈՒՖԵՏ» ՍՊԸ			

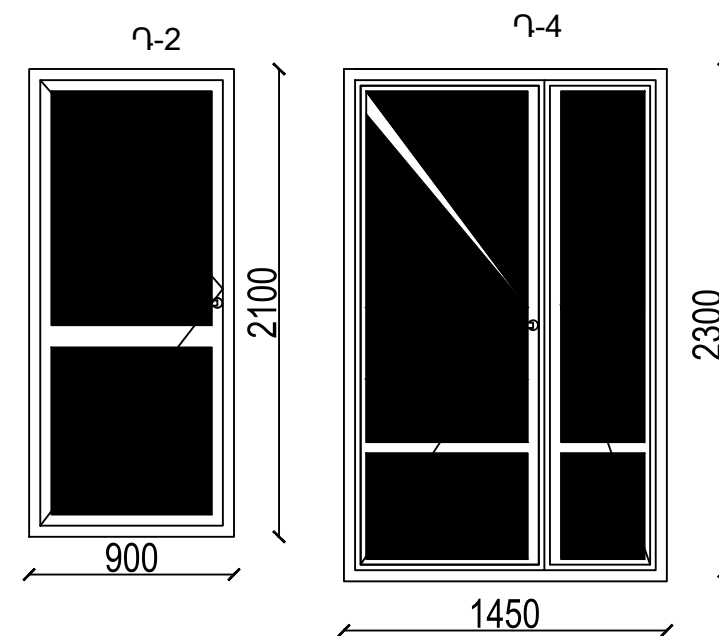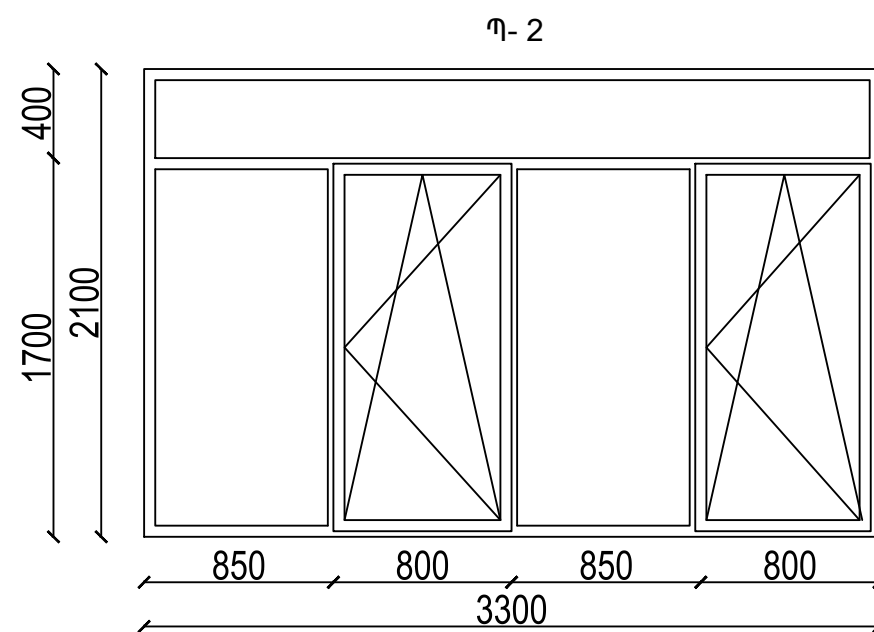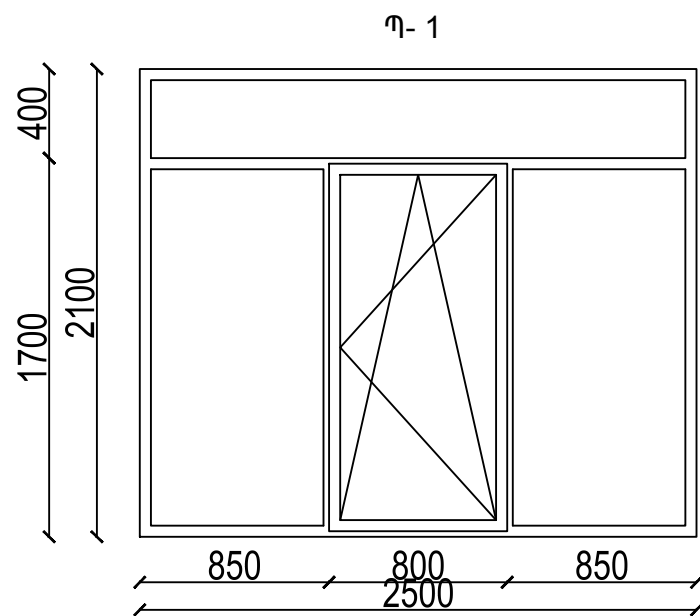

Դռներ (մարզադահլիճ)							
Դիրք	Նկարագիր	Քանակը հատ	a	h	Ընդ. մ <sup>2</sup>	Դռների շեպերի ց/ավազե սվաղում մ <sup>2</sup>	Դռների շեպեր
Դ-4	Մետաղապլաստե բլոկով, սպիտակ 80 մմ հաստ. , ապակեփաթեթով ֆրամուզա 4+4մմ պրոֆիլ	1.00	1.45	2.30	3.34	1.82	1.82
Դ-2	Մետաղապլաստե բլոկով, սպիտակ 80 մմ հաստ. , ապակեփաթեթով ֆրամուզա 4+4մմ պրոֆիլ	2.00	0.90	2.10	3.78	4.08	4.08
Ընդամենը մետաղապլաստե դուռ					7.12	5.90	5.90

				«Երևանի Մխիթար Հերացու անվան պետական բժշկական համալսարան» հիմնադրամի վարչական մասնաշենքին կից սպորտդահլիճի վերանորոգման նախագիծ		
Նախագծ.	Ն. Սարգսյան					
				Ճարտարապետաշինարարական մաս		
				Փուլ	Թերթ	Թերթեր
				ՃՇ	18	19
				Մարզադահլիճի դռների և պատուհանների էսքիզներ , աշխատանքային ծավալներ		
				«ՍՈՒՖԵՏ» ՍՊԸ		

Էվակուացիոն աստիճանների նախամուտք

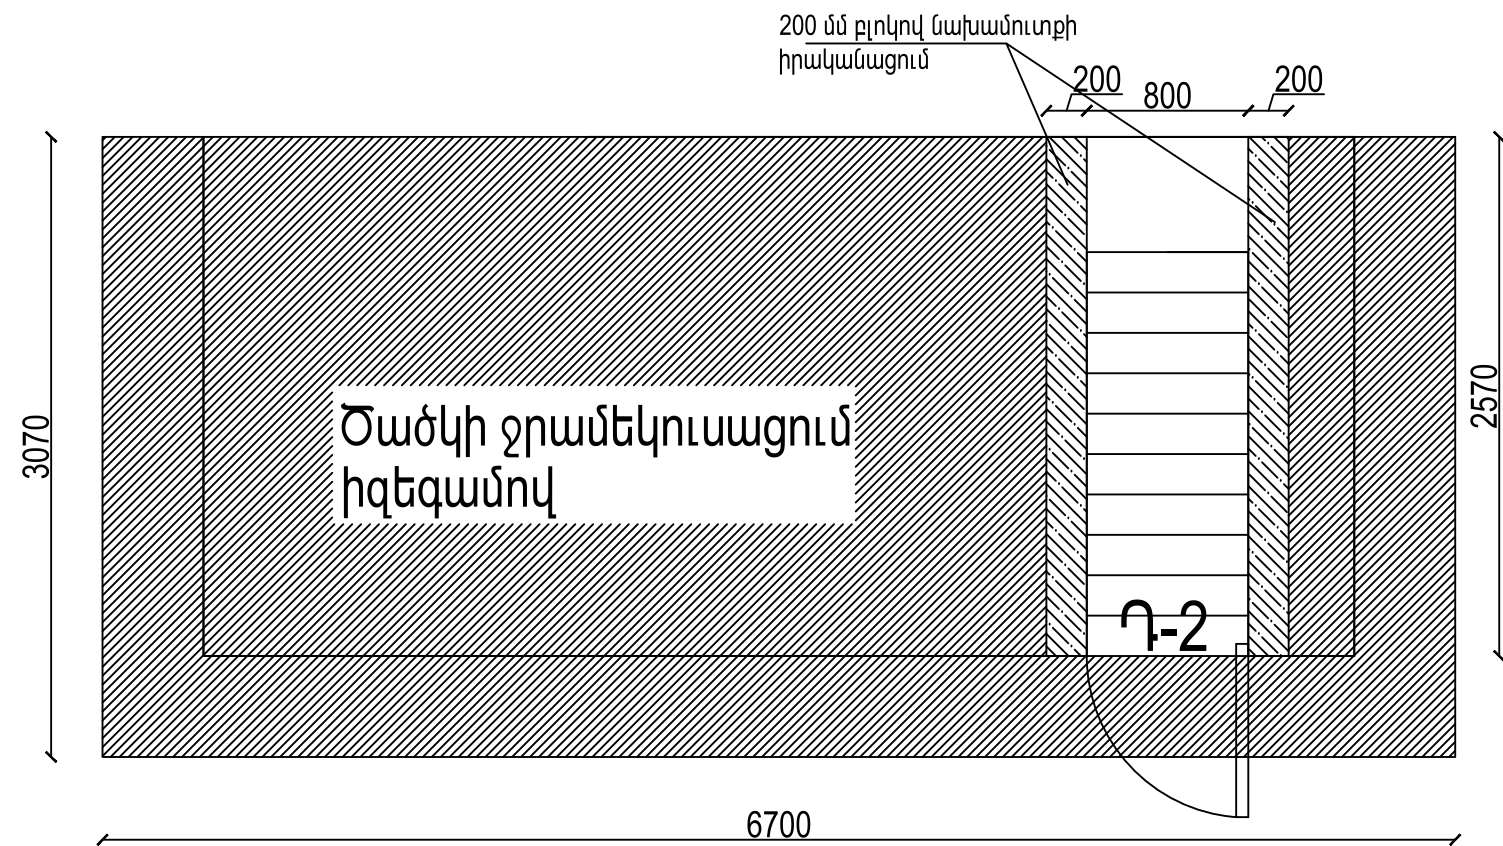

				«Երևանի Մխիթար Հերացու անվան պետական բժշկական համալսարան» հիմնադրամի վարչական մասնաշենքին կից սպորտդահլիճի վերանորոգման նախագիծ			
Նախագծ.	Ն. Սարգսյան						
				Հարտարապետաշինարարական մաս	Փուլ	Թերթ	Թերթեր
					ՃՀ	19	19
				Էվակուացիոն աստիճանների նախամուտք Աշխատանքային ծավալներ Այլ աշխատանքների ծավալներ			

«ՍՈՒՖԵՏ» ՍՊԸ