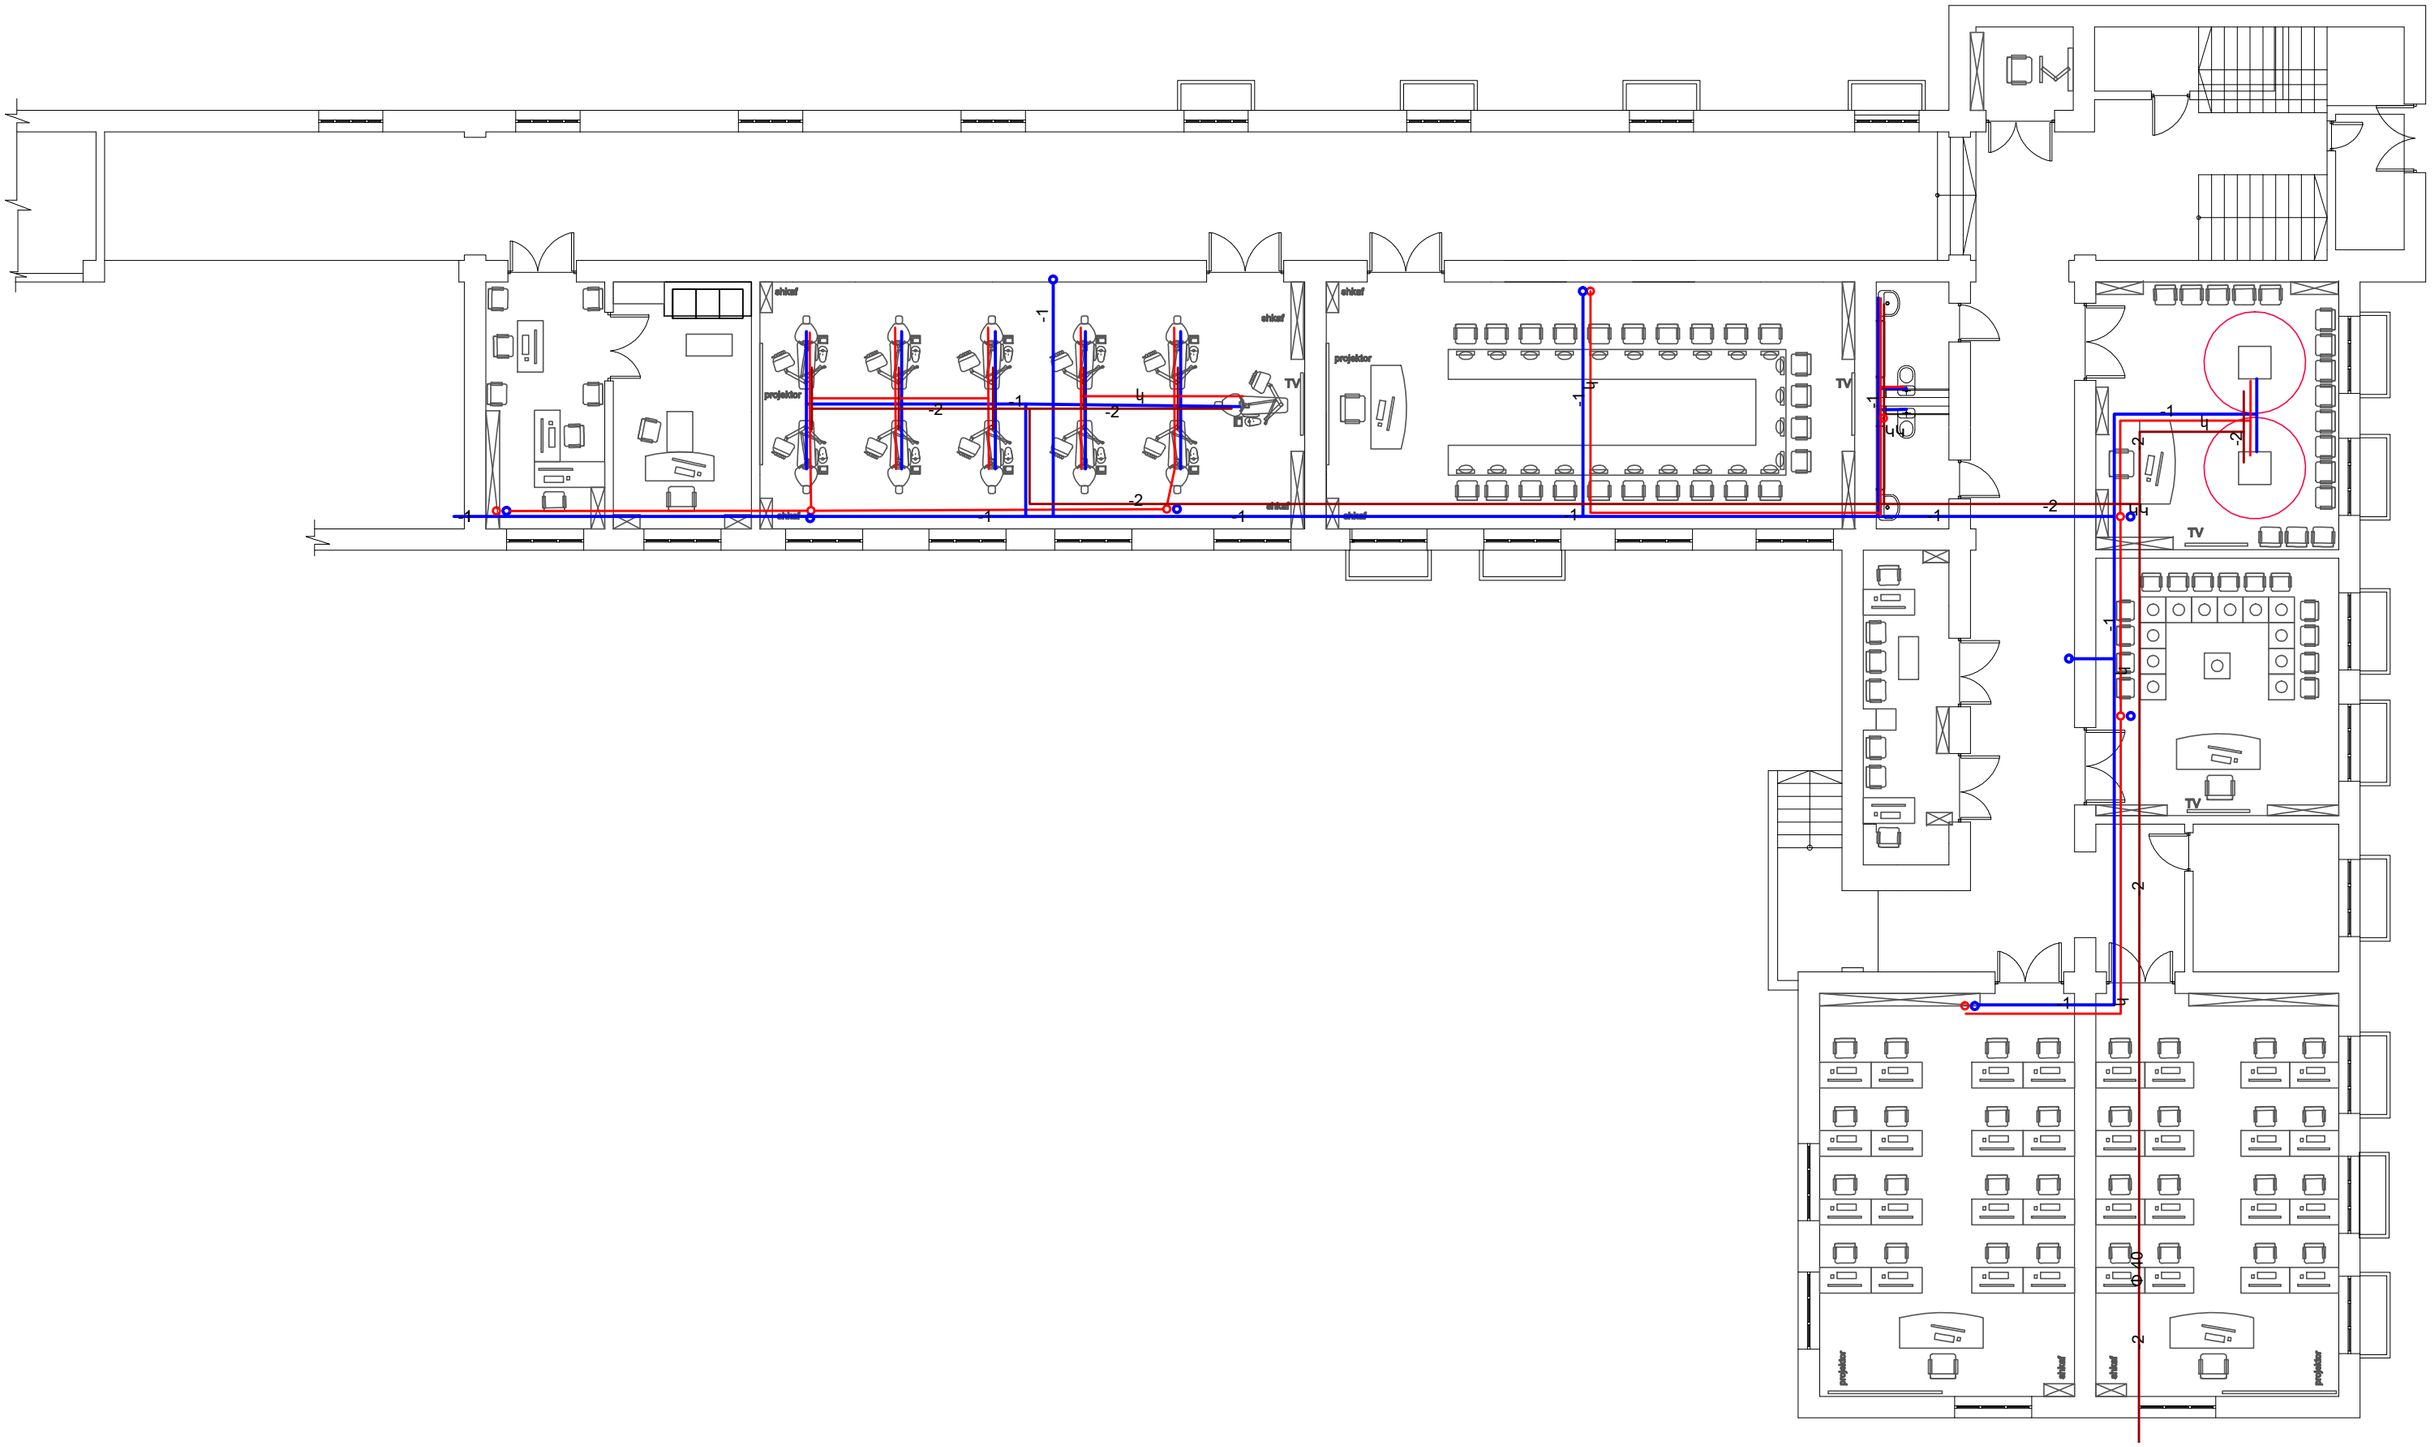
ինտերակտիվ տախտակ
TV
ինտերակտիվ տախտակ
TV
ինտերակտիվ տախտակ
TV

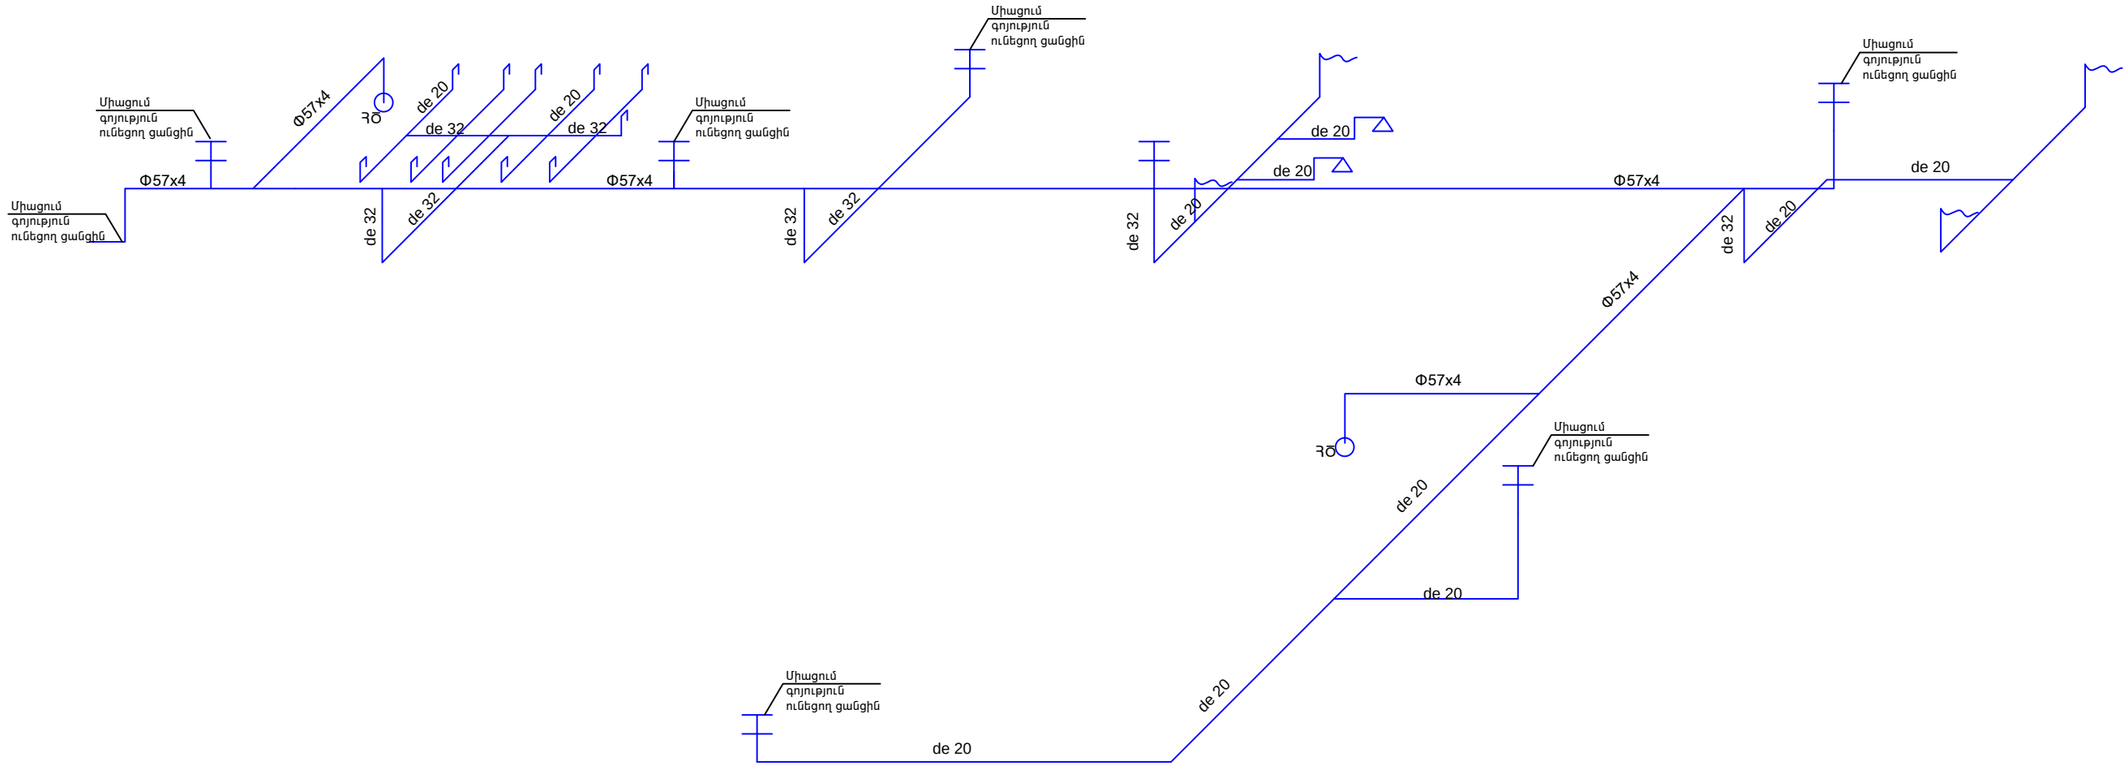

Պայմանական նշաններ

Ջ 1	Ջրամատակարարման խողովակ
Ջ 2	Տաք ջրի ջրամատակարարման խողովակ
Կ	Կոյուղու խողովակ
ԿԿ	Կոյուղու կանգնակ
ՀԾ	Հրշեջ ծորակ
	Ատամնաբուժական սարքավորում
	Լվացարան
	Զուգարանակոնք

Չափ.մ.	Մաս.թ.	Թերթեր	Փաստ.	Ստորագր.	Ամսաթիվ			
Ն.Գ.Ճ.		Հ. Հովսեփյան				Էտապ	Թերթ	Թերթեր
Նախագծող		Գ. Իսրաելյան			(	ՁԿ	2	3
						<<Սուֆետ>> ՍՊԸ		

Օգտագործվող նյութերի մասնագիր

Ջրամատակարարում

հ/հ	Աշխատանքների անվանումը	Չափի միավոր	Քանակ
1	2	3	4
	Ջրամատակարարում		
1	Մետաղական խողովակների մոնտաժում Φ57x4	գծմ	72
2	Պոլիպրոպիլենային խողովակների մոնտաժում Φ32	գծմ	56.00
3	Պոլիպրոպիլենային խողովակների մոնտաժում Φ20	գծմ	75.00
4	խողովակների ձևավոր մասեր	հատ	97.0
5	Փականի մոնտաժում Φ57	հատ	3.0
6	Փականի մոնտաժում Φ32	հատ	12.0
7	Փականի մոնտաժում Φ20	հատ	9.0
8	Միացում գործող ջրագծին	հատ	8.0

Կոյուղի

հ/հ	Աշխատանքների անվանումը	Չափի միավոր	Քանակ
1	2	3	4
	Կոյուղի		
1	Պոլիվինիլքլորիդե խողովակների մոնտաժում Φ100	գծմ	35.0
2	Պոլիվինիլքլորիդե խողովակների մոնտաժում Φ50	գծմ	156.0
3	Կոյուղու խողովակների ձևավոր մասեր	հատ	68.0
4	Փականի մոնտաժում Φ50	հատ	7.0
5	Լվացարանի տեղադրում ճկուն խողովակով	հատ	1.0
6	Լվացարան հաշմանդամի համար	հատ	1.0
7	Լվացարանի հենարանային բռնակ	հատ	1.0
8	Լվացարանի ծորակի մոնտաժում	հատ	2.0
9	Երկտեղանոց լվացարանի տեղադրում ճկուն խողովակով	հատ	1.0
10	Երկտեղանոց լվացարանի ծորակի մոնտաժում	հատ	2.0
11	Զուգարանակոնք	հատ	1.0
12	Զուգարանակոնքի շարժական հենարանային բռնակ թղթի բռնակի տեղադրումով	հատ	1.0
13	Զուգարանակոնք հաշմանդամների համար	հատ	1.0
14	Միացում գործող կոյուղագծին Φ100	տեղ	1.0
15	Միացում գործող կոյուղագծին Φ50	տեղ	3.0
16	Անցքերի շաղափում պատերի մեջ	հատ	25
17	Անցքերի ցեմենտացում պոլիմերցեմենտային լուծույթով	$մ^3$	0.026

Տաք ջրի ջրամատակարարում

հ/հ	Աշխատանքների անվանումը	Չափի միավոր	Քանակ
1	2	3	4
	Տաք ջրի ջրամատակարարում		
1	Պոլիպրոպիլենային խողովակների մոնտաժում Φ40 տաք ջրի համար	գծմ	46.000
2	Պոլիպրոպիլենային խողովակների մոնտաժում Φ32 տաք ջրի համար	գծմ	45.000
3	Պոլիպրոպիլենային խողովակների մոնտաժում Φ32 տաք ջրի համար	գծմ	37.000
4	Տաք ջրի խողովակների ձևավոր մասեր	հատ	25.000
5	Փականի մոնտաժում Φ40	հատ	1.000
6	Փականի մոնտաժում Φ32	հատ	5.000
7	Փականի մոնտաժում Φ20	հատ	5.000
8	Միացում գործող ջրագծին	հատ	1.000

Չափ.մ.	Մաս.թ.	Թերթեր	Փաստ.	Ստորագր.	Ամսաթիվ
Ն.Գ.Ճ.		Հ. Հովսեփյան			
Նախագծող		Գ. Իսրաելյան			

էտապ	Թերթ	Թերթեր
ՁԿ	3	3

<<Սուֆետ>> ՍՊԸ