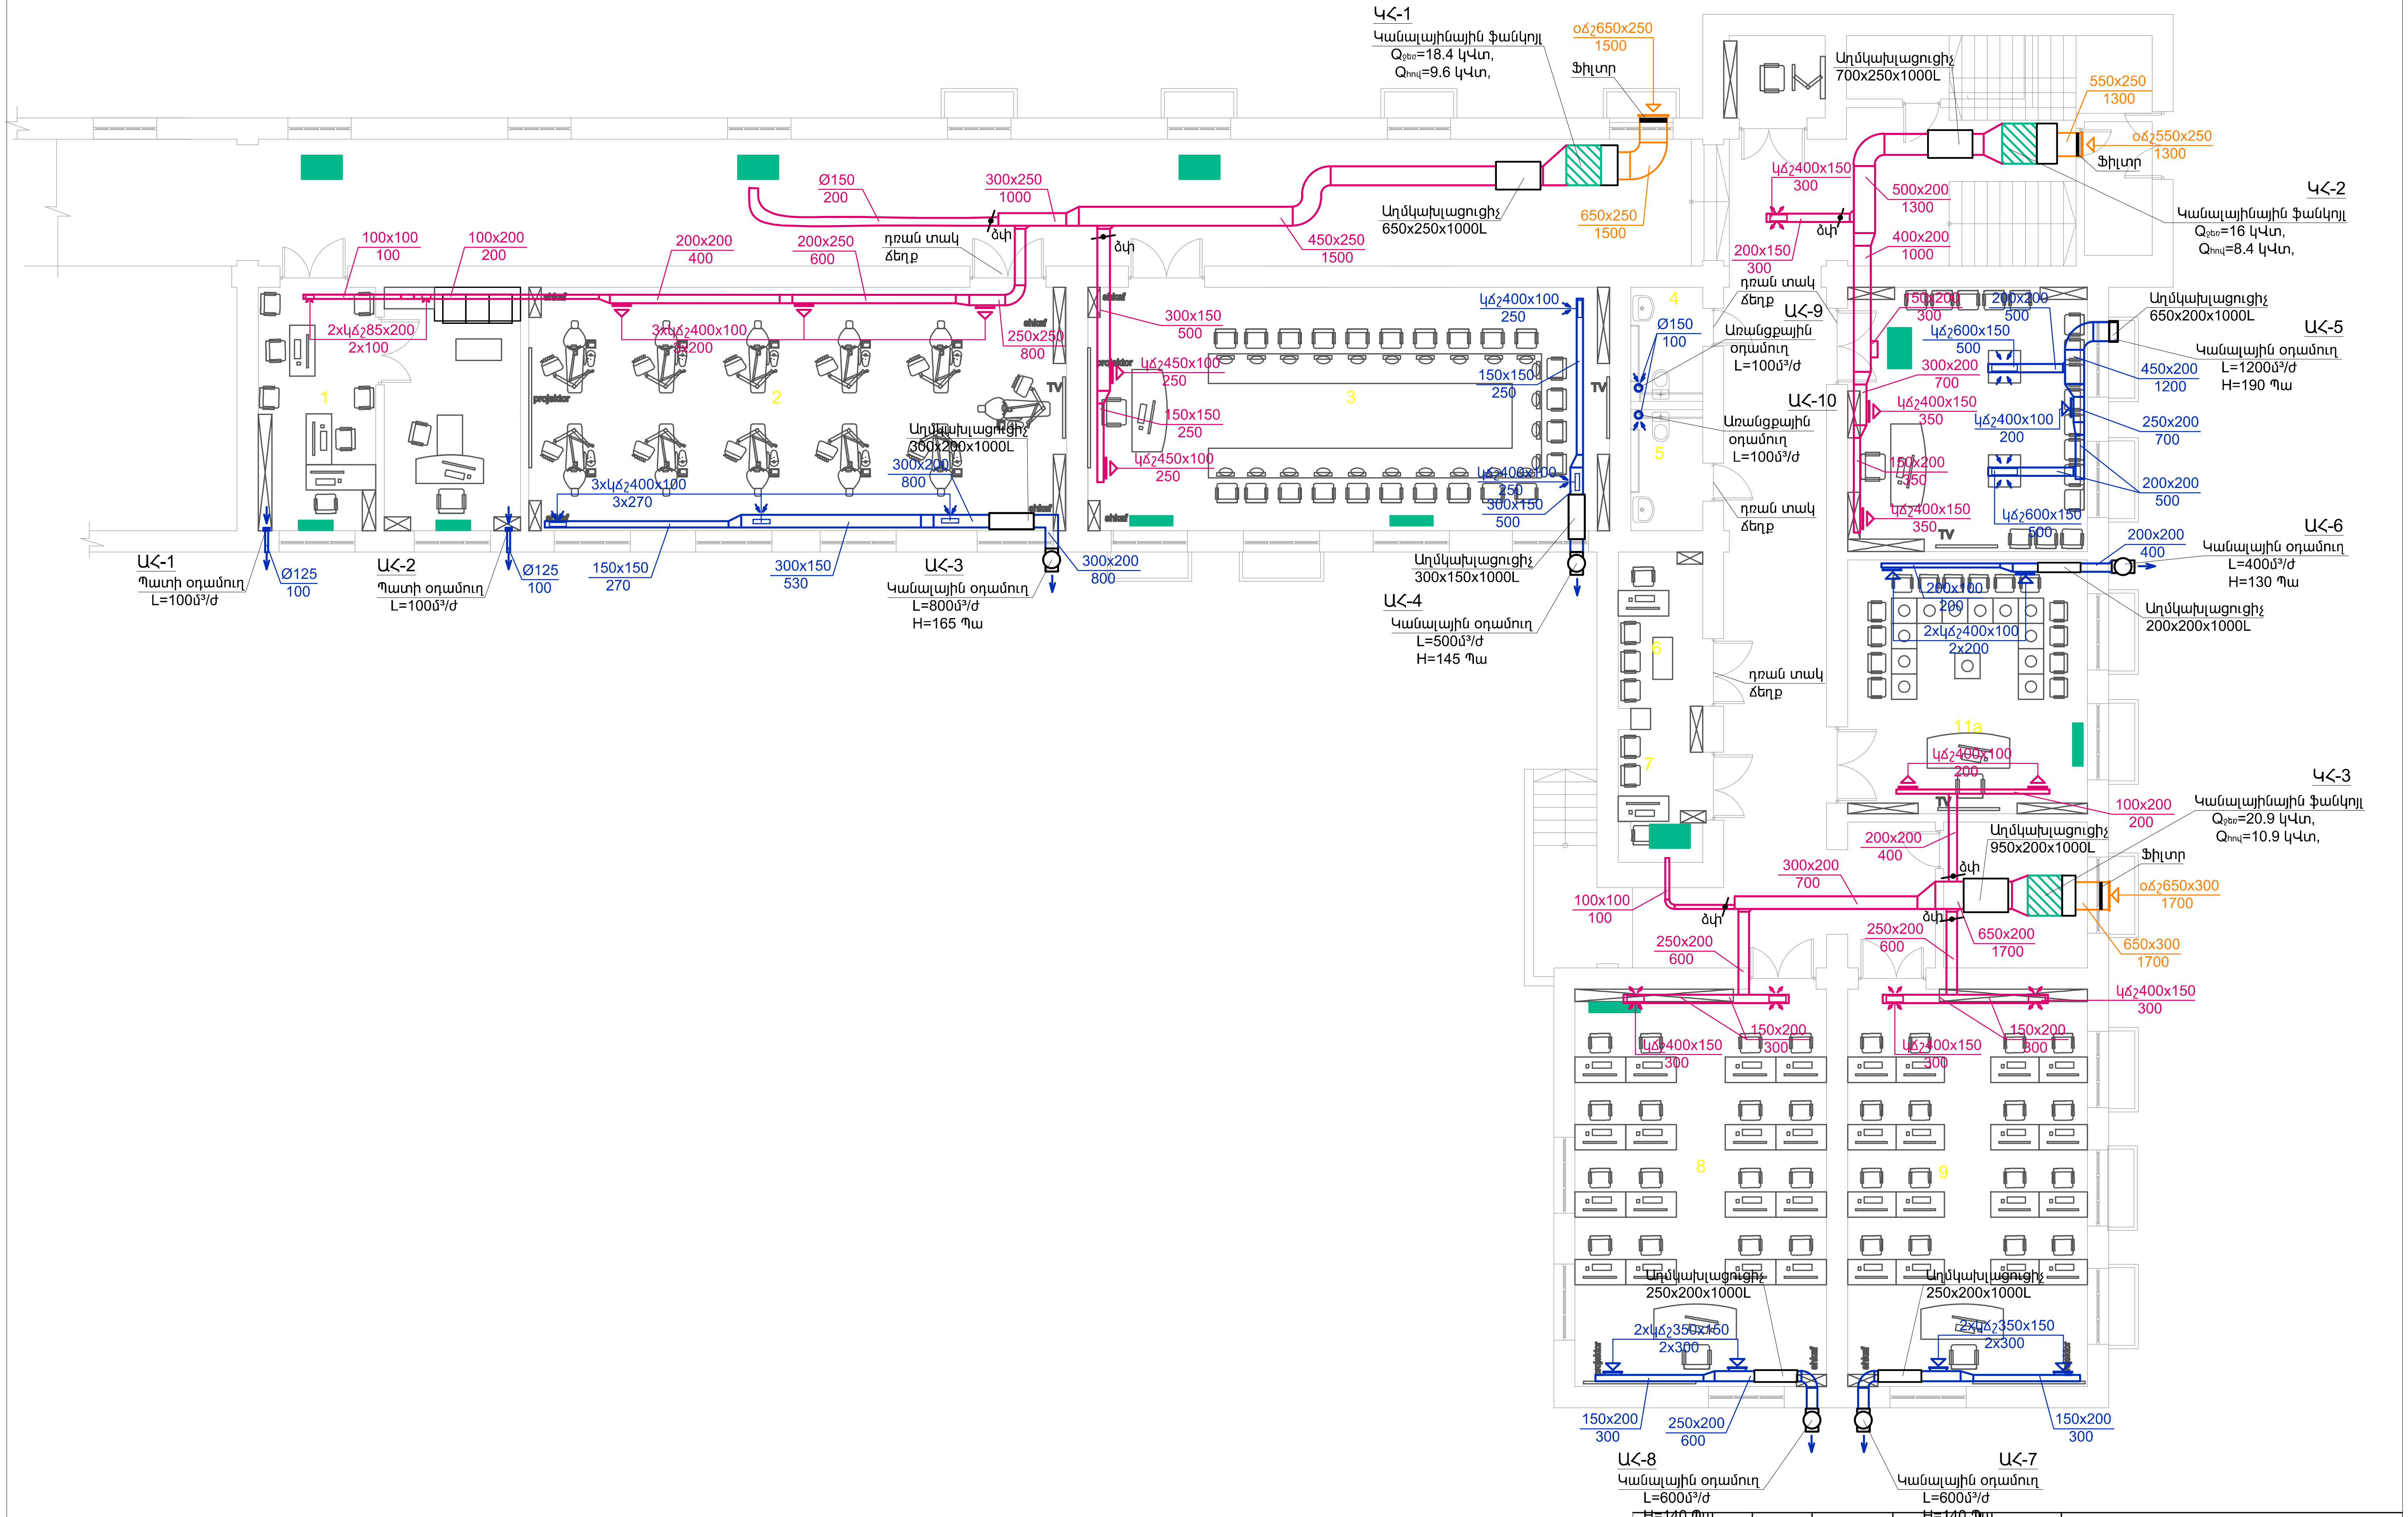
ԿՀ-1
Կանալայինային ֆանկոյլ
Qջեռ=18.4 կՎտ,
Qհով=9.6 կՎտ,
օճ650x250
1500
Ֆիլտր
Աղմկախլացուցիչ
650x250x1000L
650x250
1500
450x250
1500
300x250
1000
Ø150
200
200x200
400
200x250
600
100x100
100
100x200
200
2xկճ85x200
2x100
3xկճ400x100
3x200
250x250
800
դռան տակ ճեղք
ճփ
Աղմկախլացուցիչ
300x200x1000L
300x200
800
3xկճ400x100
3x270
150x150
270
300x150
530
300x200
800
ԱՀ-1
Պատի օդամուղ
L=100մ³/ժ
Ø125
100
ԱՀ-2
Պատի օդամուղ
L=100մ³/ժ
Ø125
100
ԱՀ-3
Կանալային օդամուղ
L=800մ³/ժ
H=165 Պա
300x150
500
կճ450x100
250
150x150
250
կճ450x100
250
կճ400x100
250
150x150
250
կճ400x100
250
300x150
500
Աղմկախլացուցիչ
300x150x1000L
ԱՀ-4
Կանալային օդամուղ
L=500մ³/ժ
H=145 Պա
Ø150
100
ԱՀ-9
Առանցքային օդամուղ
L=100մ³/ժ
ԱՀ-10
Առանցքային օդամուղ
L=100մ³/ժ
Աղմկախլացուցիչ
700x250x1000L
550x250
1300
օճ550x250
1300
Ֆիլտր
ԿՀ-2
Կանալայինային ֆանկոյլ
Qջեռ=16 կՎտ,
Qհով=8.4 կՎտ,
կճ400x150
300
200x150
300
500x200
1300
400x200
1000
150x200
300
300x200
700
կճ400x150
350
150x200
350
կճ400x150
350
200x200
500
կճ600x150
500
կճ400x100
200
կճ600x150
500
Աղմկախլացուցիչ
650x200x1000L
ԱՀ-5
Կանալային օդամուղ
L=1200մ³/ժ
H=190 Պա
450x200
1200
250x200
700
200x200
500
200x200
400
ԱՀ-6
Կանալային օդամուղ
L=400մ³/ժ
H=130 Պա
Աղմկախլացուցիչ
200x200x1000L
200x100
200
2xկճ400x100
2x200
կճ400x100
200
ԿՀ-3
Կանալայինային ֆանկոյլ
Qջեռ=20.9 կՎտ,
Qհով=10.9 կՎտ,
Աղմկախլացուցիչ
950x200x1000L
Ֆիլտր
օճ650x300
1700
650x300
1700
650x200
1700
100x200
200
200x200
400
300x200
700
100x100
100
250x200
600
250x200
600
կճ400x150
300
150x200
300
կճ400x150
300
150x200
300
կճ400x150
300
Աղմկախլացուցիչ
250x200x1000L
2xկճ350x150
2x300
Աղմկախլացուցիչ
250x200x1000L
2xկճ350x150
2x300
150x200
300
250x200
600
150x200
300
ԱՀ-8
Կանալային օդամուղ
L=600մ³/ժ
H=140 Պա
ԱՀ-7
Կանալային օդամուղ
L=600մ³/ժ
H=140 Պա
1
2
3
4
5
6
7
8
9
11a
TV
projektor
shkaf

Չափ.մ.	Մաս.թ.	Թերթեր	Փաստ.	Ստորագր.	Ամսաթիվ	Պատվիրատու՝ Երևանի Մխիթար Հերացու անվան պետական բժշկական համալսարան /Ն ԵՊԲՀ-ՊԼԱԾՁԲ-16/1
ՆԳՃ		Հ. Հովսեփյան			Բժշկական համալսարանի սիմուլյացիոն կենտրոն	Էտապ: Ա.Գ. / Թերթ: ՋՕ-7 / Թերթեր: 8
Նախագծող		Ա. Մարգարյան				
					Հատակագիծ ՕԴԱՓՈԽՈՒԹՅԱՆ ՀԱՄԱԿԱՐԳՈՎ Ø 1:100	<<Սուֆետ>> ՍՊԸ