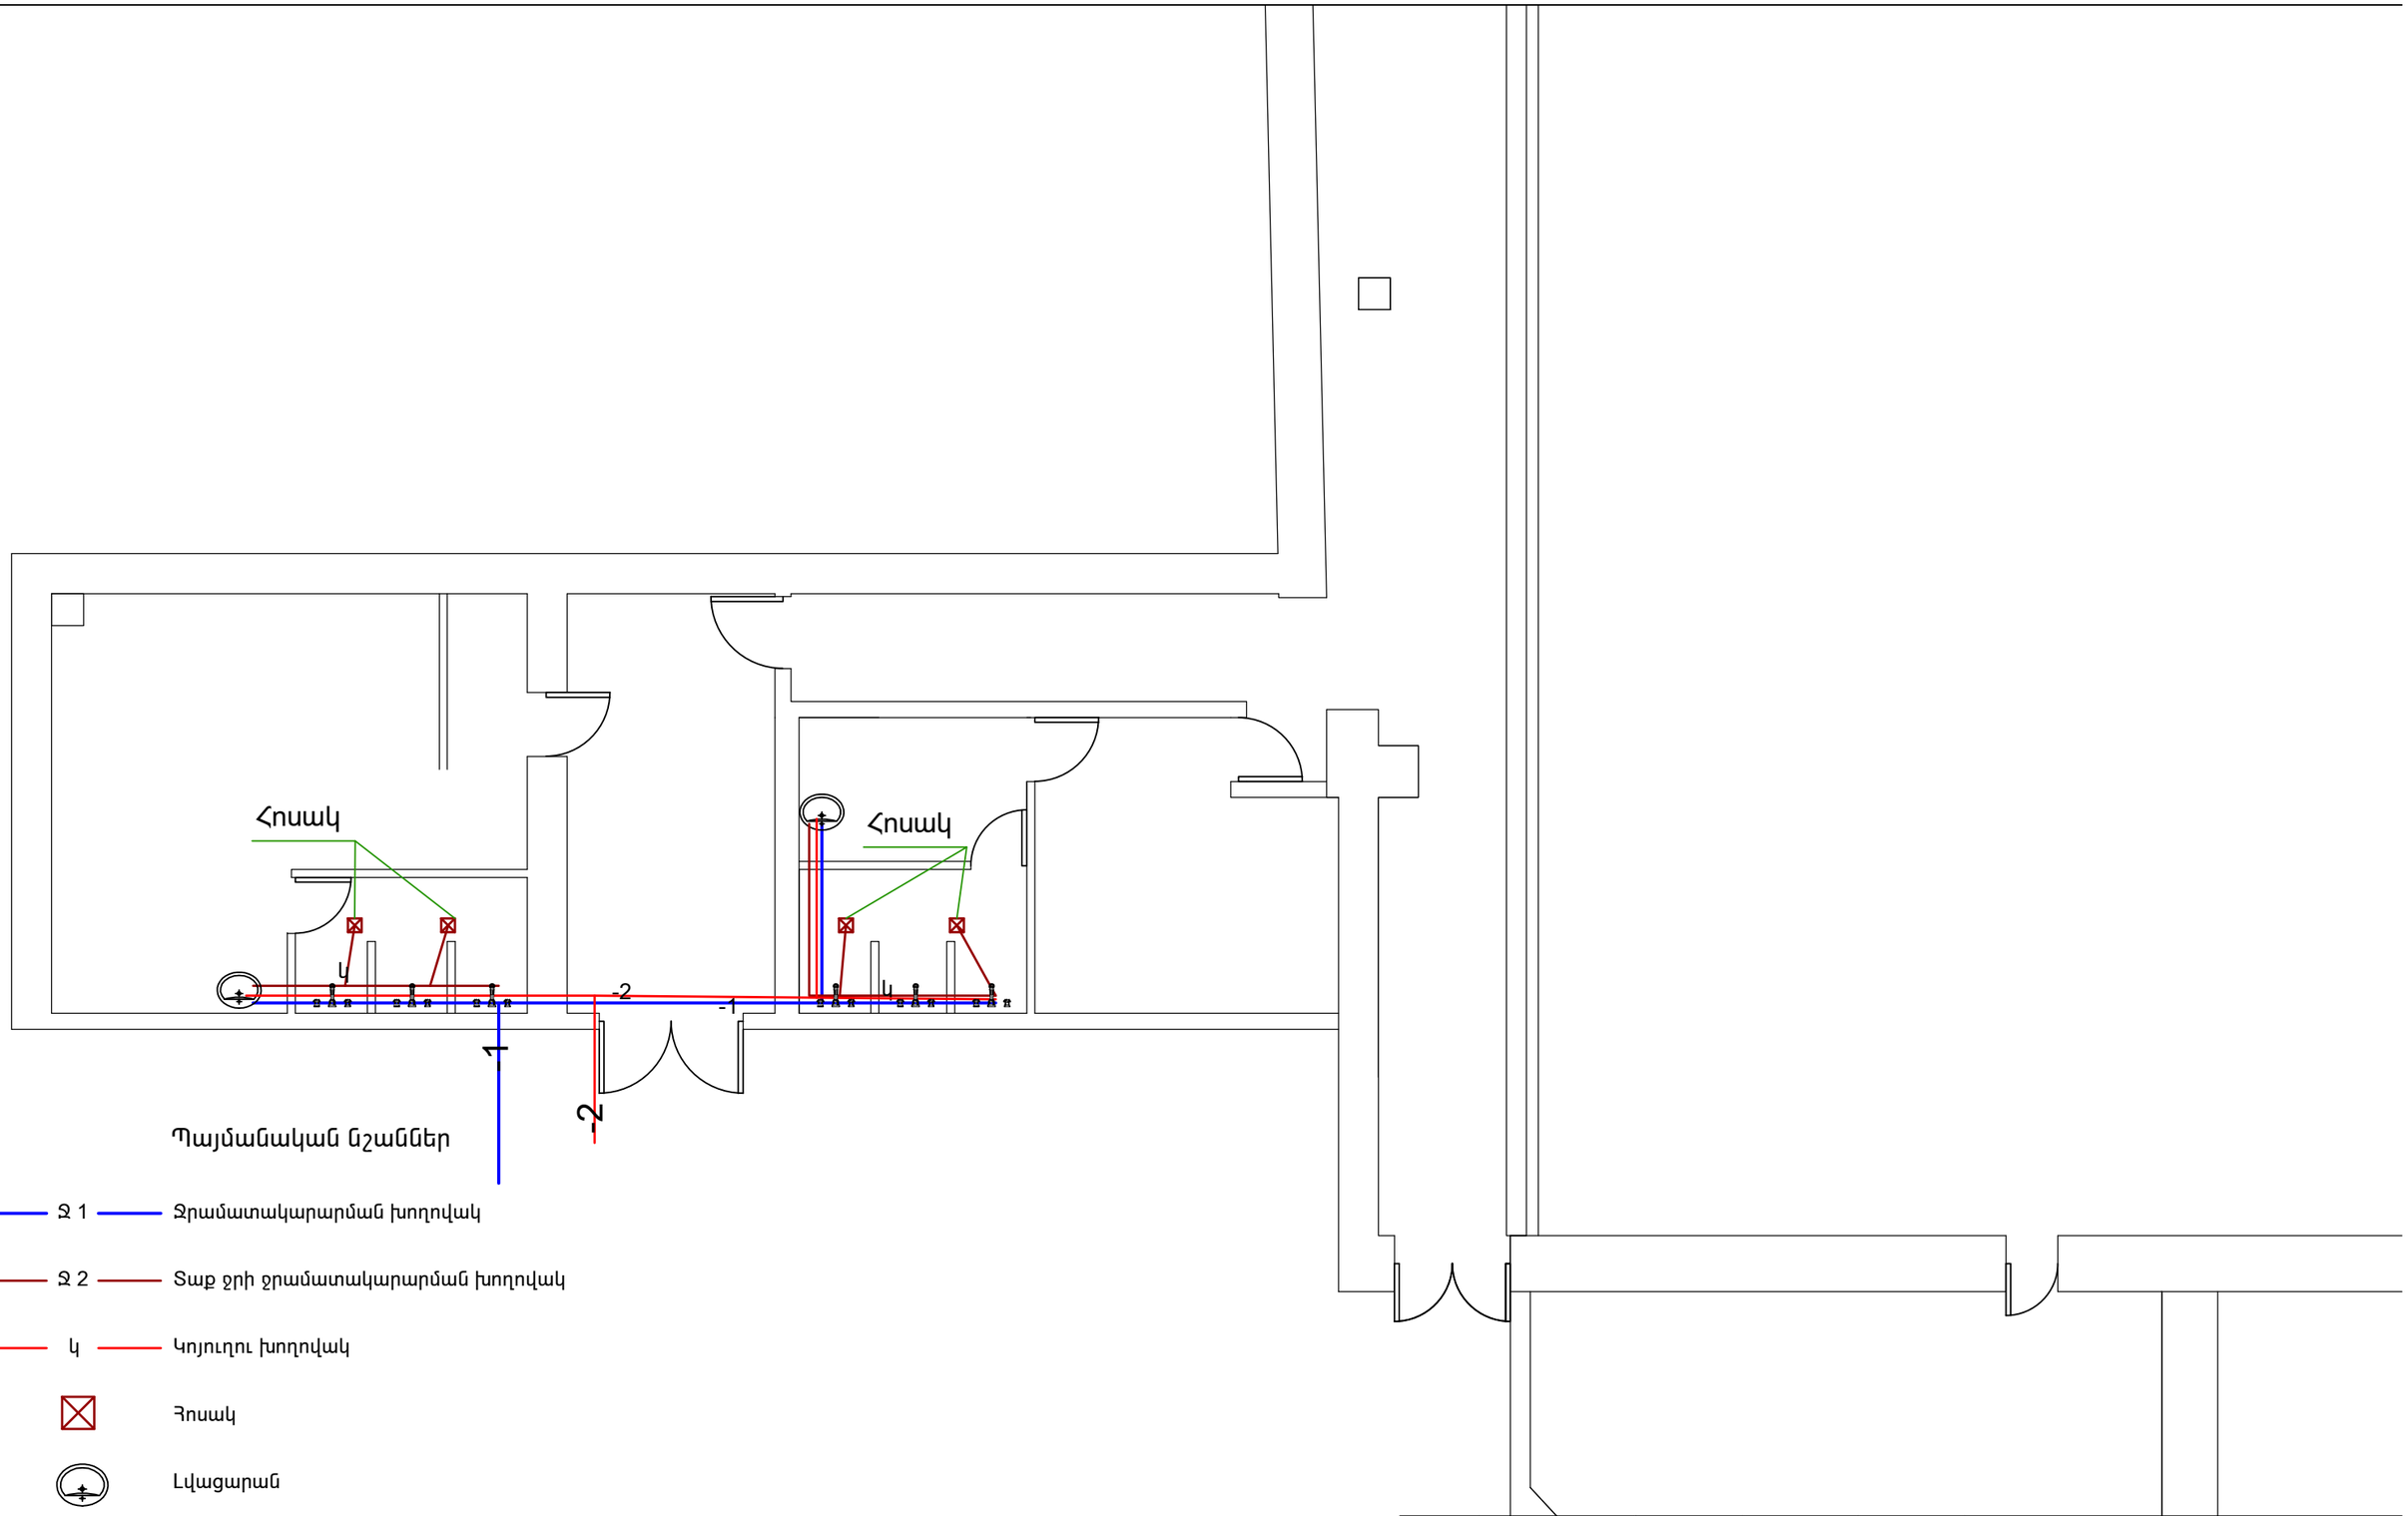

Պայմանական նշաններ

- Ջ 1 — Ջրամատակարարման խողովակ
- Ջ 2 — Տաք ջրի ջրամատակարարման խողովակ
- Կ — Կոյուղու խողովակ
- Հոսակ
- Լվացարան
- Ցնցուղ

Ծանոթություն

Կոյուղու մոնտաժումը ճշգրտել շինարարության ընթացքում
քանդման աշխատանքների ավարտից հետո

Չափ.մ.	Մաս.թ.	Թերթեր	Փաստ.	Ստորագր.	Ամսաթիվ
Ն.Գ.Ճ.		Հ. Հովսեփյան			
Նախագծող		Գ. Իսրաելյան			

Էտապ	Թերթ	Թերթեր
ՋԿ	1	2

<<Սուֆետ>> ՍՊԸ

Օգտագործվող նյութերի մասնագիր

Ջրամատակարարում

h/h	Աշխատանքների անվանումը	Չափի միավոր	Քանակ
1	2	3	4
	Ջրամատակարարում		
1	Պոլիպրոպիլենային խողովակների մոնտաժում Φ25	գծմ	31.00
2	Պոլիպրոպիլենային խողովակների մոնտաժում Φ20	գծմ	30.00
3	խողովակների ձևավոր մասեր	հատ	18.0
4	Φ30 անցքերի շաղափում	հատ	12.0
5	Փակվածի մոնտաժում Φ25	հատ	4.0
6	Միացում գործող ջրագծին	տեղ	1.0

Կոյուղի

h/h	Աշխատանքների անվանումը	Չափի միավոր	Քանակ
1	2	3	4
	Կոյուղի		
1	Պոլիվինիլքլորիդե խողովակների մոնտաժում Φ50	գծմ	32.0
2	Կոյուղու խողովակների ձևավոր մասեր	հատ	18.0
3	Լվացարանի տեղադրում ճկուն խողովակով	հատ	2.0
4	Ցնցուղ խառնիչով	հատ	6.0
5	Լվացարանի ծորակի մոնտաժում	հատ	2.0
6	Հոսակ	հատ	4
7	Միացում գործող կոյուղագծին Φ100	տեղ	4.0
8	Անցքերի շաղափում պատերի մեջ	հատ	12
9	Անցքերի ցեմենտացում պոլիմերցեմենտային լուծույթով	$մ^3$	0.026

Տաք ջրի ջրամատակարարում

h/h	Աշխատանքների անվանումը	Չափի միավոր	Քանակ
1	2	3	4
	Տաք ջրի ջրամատակարարում		
1	Պոլիպրոպիլենային խողովակների մոնտաժում Φ25տաք ջրի համար	գծմ	34.000
2	Պոլիպրոպիլենային խողովակների մոնտաժում Φ20 տաք ջրի համար	գծմ	30.000
3	Տաք ջրի խողովակների ձևավոր մասեր	հատ	18.000
4	Փակվածի մոնտաժում Φ25	հատ	2.000
5	Միացում գործող ջրագծին	հատ	1.000

Չափ.մ.	Մաս.թ.	Թերթեր	Փաստ.	Ստորագր.	Ամսաթիվ
Ն.Գ.Ճ.					
Նախագծող		Գ. Իսրաելյան			

էտապ	Թերթ	Թերթեր
ՁԿ	2	2

<<Սուֆետ>> ՍՊԸ