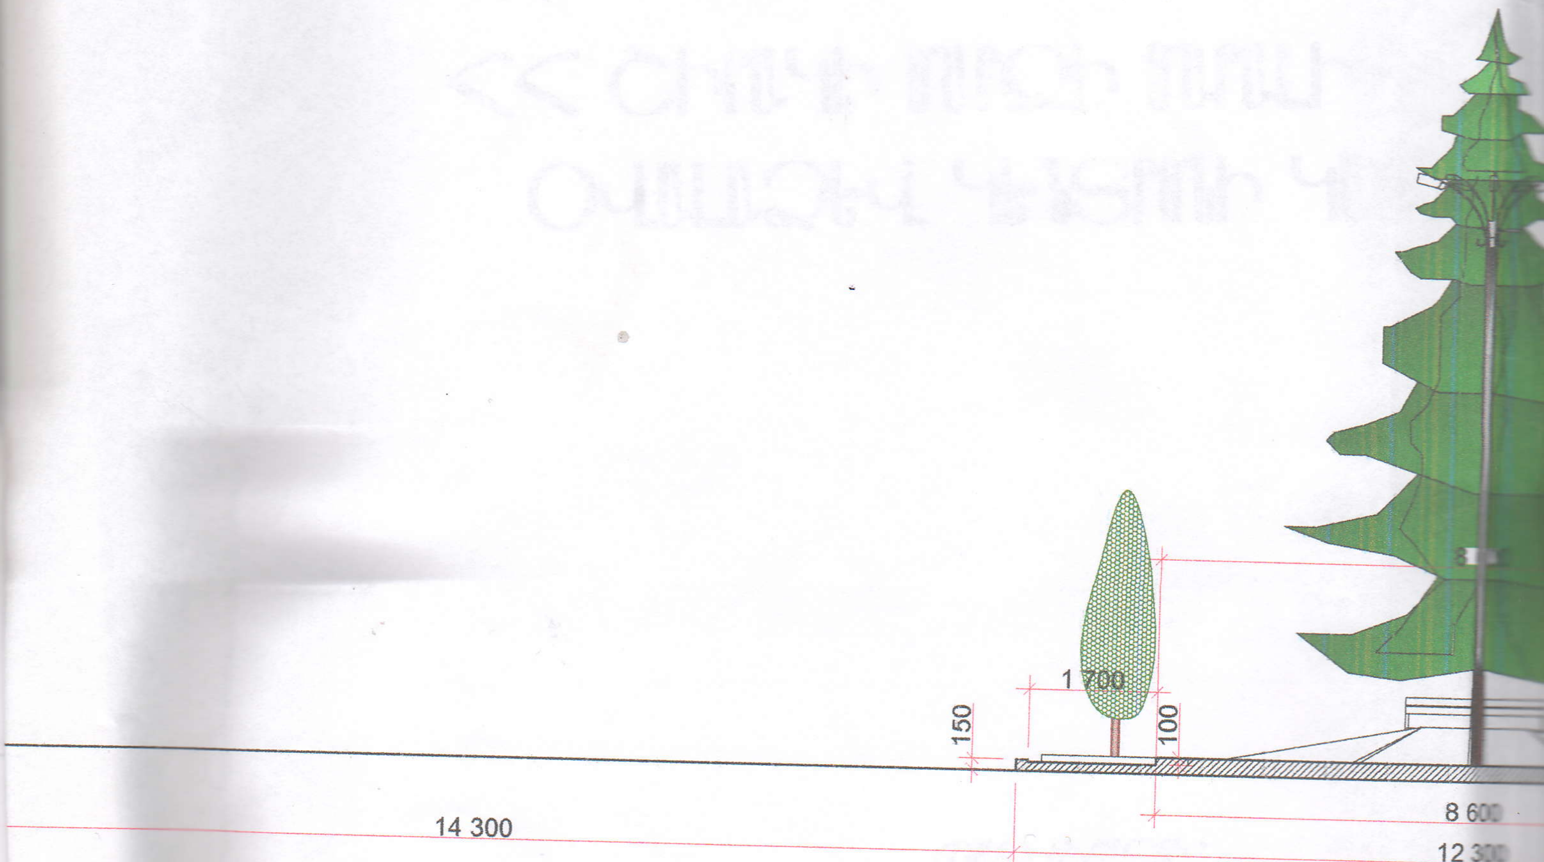

ՆՈՐ ԿԱՌՈՒՑՎՈՂ ՀՐԱՊԱՐԱԿԻ ՕՎԱԼԱՁԵՎ ԿՏՐ

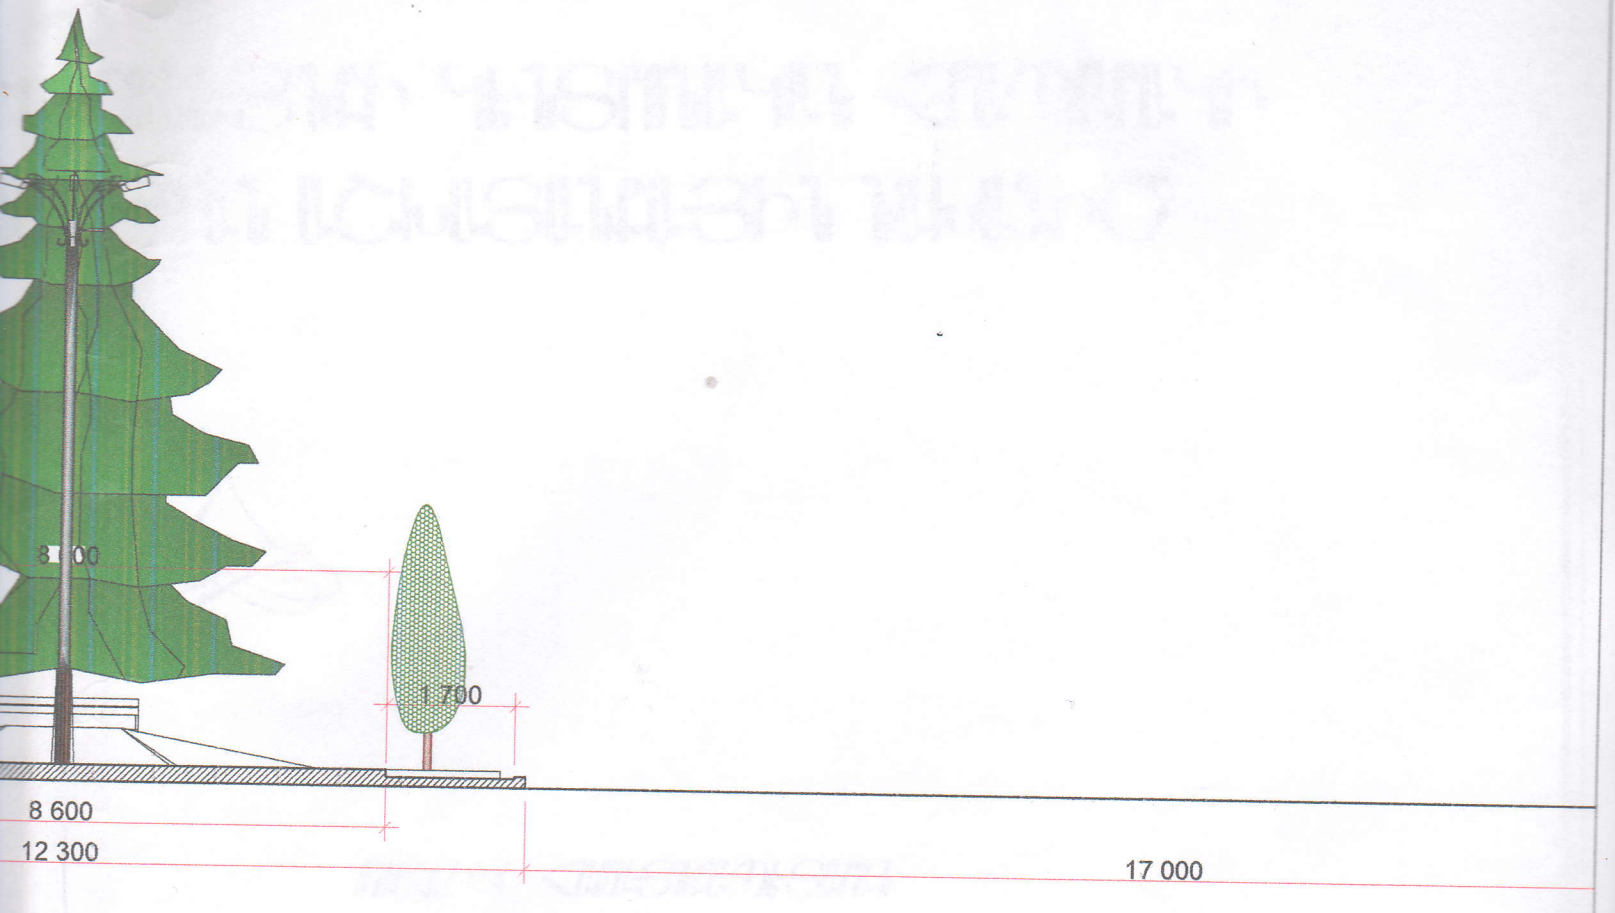

Վ ԿԵՆՏՐՈՆԻ ԼԱՅՆԿԱՆ ԿՏՐՎԱԾՔ Մ՝ 1:100

ՊԱՏՎԵՐ N							
ՊԱՏՎԻՐԱՏՈՒ	ՄԱՐԱԼԻԿԻ ՀԱՄԱՅՆՔԱՊԵՏԱՐԱՆ						
ՊԱՇՏՈՆ	ԱՆՈՒՆ,ԱԶԳԱՆՈՒՆ	ՍՏՈՐԱԳՐՈՒԹ.	Տ / Թ	ՀՀ ՇԻՐԱԿԻ ՄԱՐԶԻ ՄԱՐԱԼԻԿ ՀԱՄԱՅՆՔԻ ՀՐԱՊԱՐԱԿԻ ՕԳԱԼԱՋԵՎ ԿԵՆՏՐՈՆԻ ԿԱՌՈՒՑՄԱՆ ԱՇԽԱՏԱՆՔԱՅԻՆ ՆԱԽԱԳԻԾ	ՓՈՒԼ	ԹԵՐԹ	ԹԵՐԹԵՐ
ՃԱՐՏԱՐԱՊԵՏ	Ա. ԽԱՉԱՏՐՅԱՆ				Ա	ՃՇ - 7	7