

ՆՇԱՆԱԿՈՒՄ	ԱՆՎԱՆՈՒՄԸ	ԾԱՆՈԹՈՒԹՅՈՒՆ
ԳԼԽԱՎՈՐ ՀԱՏԱԿԱԳԻԾ		
1	ԸՆԴՀԱՆՈՒՐ ՏՎՅԱԼՆԵՐ, ԲԱՑԱՏՐԱԳԻՐ	
2	ԻՐԱՎԻՃԱԿԻ ՀԱՏԱԿԱԳԻԾ Մ 1:2000	
ՉԱՓԱԳՐՈՒԹՅՈՒՆ		
3	ԳԼԽԱՎՈՐ ՀԱՏԱԿԱԳԻԾ Մ 1:500	
ՃԱՐՏԱՐԱՊԵՏԱՇԽԱՐԱՐԱԿԱՆ ԼՈՒԾՈՒՄՆԵՐ		
4	ԳԼԽԱՎՈՐ ՀԱՏԱԿԱԳԻԾ (ՉԱՓԱԳՐՈՒԹՅՈՒՆ) Մ 1:500	
5	ՊԱՐՍՊԻ ՀԱՏԱԿԱԳԻԾ Մ 1:250	
6	ՊԱՐՍՊԻ ՓՈԿԱԾՔ Մ 1:50, ԿՏՐՎԱԾՔՆԵՐ, ՄԱՍՆԱԳԻՐ	
7	ԴԱՐՊԱՍ Դ-1, Դ-2	
ՇԻՆԱՐԱՐՈՒԹՅԱՆ ԿԱԶՄԱԿԵՐՊՈՒՄ		
8	ԺԱՄԱՆԱԿԱՑՈՒՅՑ	



ՆՇԱՆԱԿՈՒՄ	ԱՆՎԱՆՈՒՄԸ	ԾԱՆՈԹՈՒԹՅՈՒՆ
ԳՀ	ԳԼԽԱՎՈՐ ՀԱՏԱԿԱԳԻԾ	
Չ	ՉԱՓԱԳՐՈՒԹՅՈՒՆ	
ՃՇ	ՃԱՐՏԱՐԱՊԵՏԱՇԽԱՐԱՐԱԿԱՆ ԼՈՒԾՈՒՄՆԵՐ	
ՇԿ	ԺԱՄԱՆԱԿԱՑՈՒՅՑ	


ՎԿԱՅԱԿՈՉԿՈՂ ՓԱՍՏԱԹՂԹԵՐԻ ԱՄՓՈՓԱԳԻՐ

ՆՇԱՆԱԿՈՒՄ	ԱՆՎԱՆՈՒՄԸ	ԾԱՆՈԹՈՒԹՅՈՒՆ
СНП 2.08.02 - 89	ՀԱՍԱՐԱԿԱԿԱՆ ՇԵՆՔԵՐ ԵՎ ԿԱՌՈՒՑՎԱԾՔՆԵՐ	
ГОСТ 21.501 - 80	ՃԱՐՏԱՐԱՊԵՏԱԿԱՆ ԼՈՒԾՈՒՄՆԵՐ, ԱՇԽ. ԳԾԱԳՐԵՐ	

ԸՆԴՀԱՆՈՒՐ ՑՈՒՑՈՒՄՆԵՐ ԵՎ ԲԱՑԱՏՐԱԳԻՐ

1. ԵԼԱԿԵՏԱՅԻՆ ՏՎՅԱԼՆԵՐ՝
- ՀԱՇՎԱՐԿԱՅԻՆ ՄԵՅՄՈՒԿ ՈՒԺԸ III ԳՈՏԻ
- ՔԱՍՈՒ ՃՆՇՄԱՆ ՆՈՐՄԱՏԻՎԱՅԻՆ ԱՐԱԳՈՒԹՅՈՒՆԸ 35 ԿԳՈՒ/Մ²
- ՉՅԱՆ ԲԵՌՆՎԱԾՔԸ 70 ԿԳՈՒ/Մ²
- ՀԱՇՎԱՐԿԱՅԻՆ ՋՄԵՌԱՅԻՆ ՋԵՐՄԱՍՏԻՃԱՆԸ ԴՐՍՈՒՄ - 19°C
2. ԲԱՑԱՏՐԱԳԻՐ
ՆԱԽԱԳԻԾԸ ՄՇԱԿՎԱԾ Է ՀԱՄԱՊԱՏԱՍԽԱՆ N ԵԶ-ԲԸԱՇՁԲ-16/133 ՊԱՅՄԱՆԱԳՐԻ ԵՎ ՊԱՏՎԻՐԱՏՈՒԻ ՆԱԽԱԳԾԱՅԻՆ ԱՌԱՋԱԴՐԱՆՔԻ:
ՆԱԽԱՏԵՍՎՈՒՄ Է ԱՊԱՄՈՆՏԱԺԵԼ ՓՈՂՈՑԻ ԿՈՂՄԻ ՄԵՏԱՂԱԿԱՆ ՑԱՆԿԱՊԱՏԸ: ԲԱՐԵԿԱՐԳՎՈՒՄ Է ՏԱՐԱԾՔԸ՝ ՏԵՂԱԴՐԵԼՈՎ ՆՈՐ ԴԵԿՈՐԱՏԻՎ ՊԱՐԻՍՊԻ: ՆԱԽԱՏԵՍՎՈՒՄ Է ԵՐԵՍԱՊԱՏԵԼ ԲԱԶԱԼՏԵ ՍԱԼԻԿՆԵՐՈՎ ԵՎ ՏԵՂԱԴՐԵԼ ԲԱԶԱԼՏԵ ԳԼԽԱԴԻՐՆԵՐ: ՆԱԽԱՏԵՍՎՈՒՄ Է ԴԱՐՊԱՍ: ԲՈԼՈՐ ՄԵՏԱՂԱԿԱՆ ԷԼԵՄԵՆՏՆԵՐԸ ՆԵՐԿՎՈՒՄ ԵՆ ՅՈՒՂԱՆԵՐԿՈՎ՝ ԵՐԿՈՒ ԱՆԳԱՍ:
ՇԻՆԱՐԱՐԱԿԱՆ ԱՇԽԱՏԱՆՔՆԵՐԻ ԿԱՏԱՐՄԱՆ ՀԱՄԱՐ ԿԱՊԱԼԱՌՈՒ ԿԱԶՄԱԿԵՐՊՈՒԹՅՈՒՆԸ ՊԵՏՔ Է ՈՒՆԵՆԱ ՔԱՂԱՔԱՇԽՈՒԹՅԱՆ ԲՆԱԳԱՎԱՌՈՒՄ ՇԻՆԱՐԱՐՈՒԹՅԱՆ ԻՐԱԿԱՆԱՑՄԱՆ ԼԻՑԵՆԶԻԱ՝ ՆԵՐԱՌՅԱԼ ԲՆԱԿԵԼԻ, ՀԱՍԱՐԱԿԱԿԱՆ, ԱՐՏԱԴՐԱԿԱՆ, ՀԻԴՐՈՏԵԽՆԻԿԱԿԱՆ ԵՎ ԷՆԵՐԳԵՏԻԿ ՈԼՈՐՏՆԵՐԸ ԵՎ ՇԻՆԱՐԱՐՈՒԹՅԱՆ ԸՆԹԱՑՔՈՒՄ ՕԳՏԱԳՈՐԾԻ ՄԵԿ ԻՆՔՆԱԹԱՓ, ՄԵԿ ՀԱՐՎԱԾՈՂ ՍՈՒՐԸ, ԵՐԿՈՒ ԿՏՐՈՂ ԳՈՐԾԻՔ, ԵՌԱԿՑՄԱՆ ԱՊԱՐԱՏ, ՈՒՆԵՆԱ 7 ՀՈԳՈՒՑ ԲԱՂԿԱՑԱԾ ԱՇԽԱՏԱՆՔԱՅԻՆ ԲՐԻԳԱԴ: ՄԵԿ ՄԱՍՆԱԳԵՏԻ(ՇԻՆԱՐԱՐ ԻՆԺԵՆԵՐ ԿԱՄ ԱՇԽԱԴԵԿ) ԳԼԽԱՎՈՐՈՒԹՅԱՄԲ:

ՆՈՐԶ-ՄԱՐԱՇ ՎԱՐՉԱԿԱՆ ՇՐՋԱՆԻ ՆՈՐԶԻ ԹԻՎ 122 ՄԱՆԿԱՊԱՐՏԵԶԻ Ա.ԱՐՄԵՆԱԿԱՆ ՓՈՂՈՑԻ ՊԱՐՍՊԻ ՎԵՐԱԿՎԱՌՈՒՑՈՒՄ				ՊԱՏՎԵՐ ԵԶ-ԲԸԱՇՁԲ-16/133		
ՏՆՕՐԵՆ	Գ. ՀԱԿՈԲՅԱՆ		ԳԼԽԱՎՈՐ ՀԱՏԱԿԱԳԻԾ	ՓՈՒԼ	ԹԵՐԹ	ԹԵՐԹԵՐ
Ն.Գ.Ճ.	Տ.ՀԱԿՈԲՅԱՆ			ԱՆ	1	2
			ԸՆԴՀԱՆՈՒՐ ՏՎՅԱԼՆԵՐ, ԲԱՑԱՏՐԱԳԻՐ	«ՀԱԶԱՐԱՇԵՆ» ՍՊԸ		

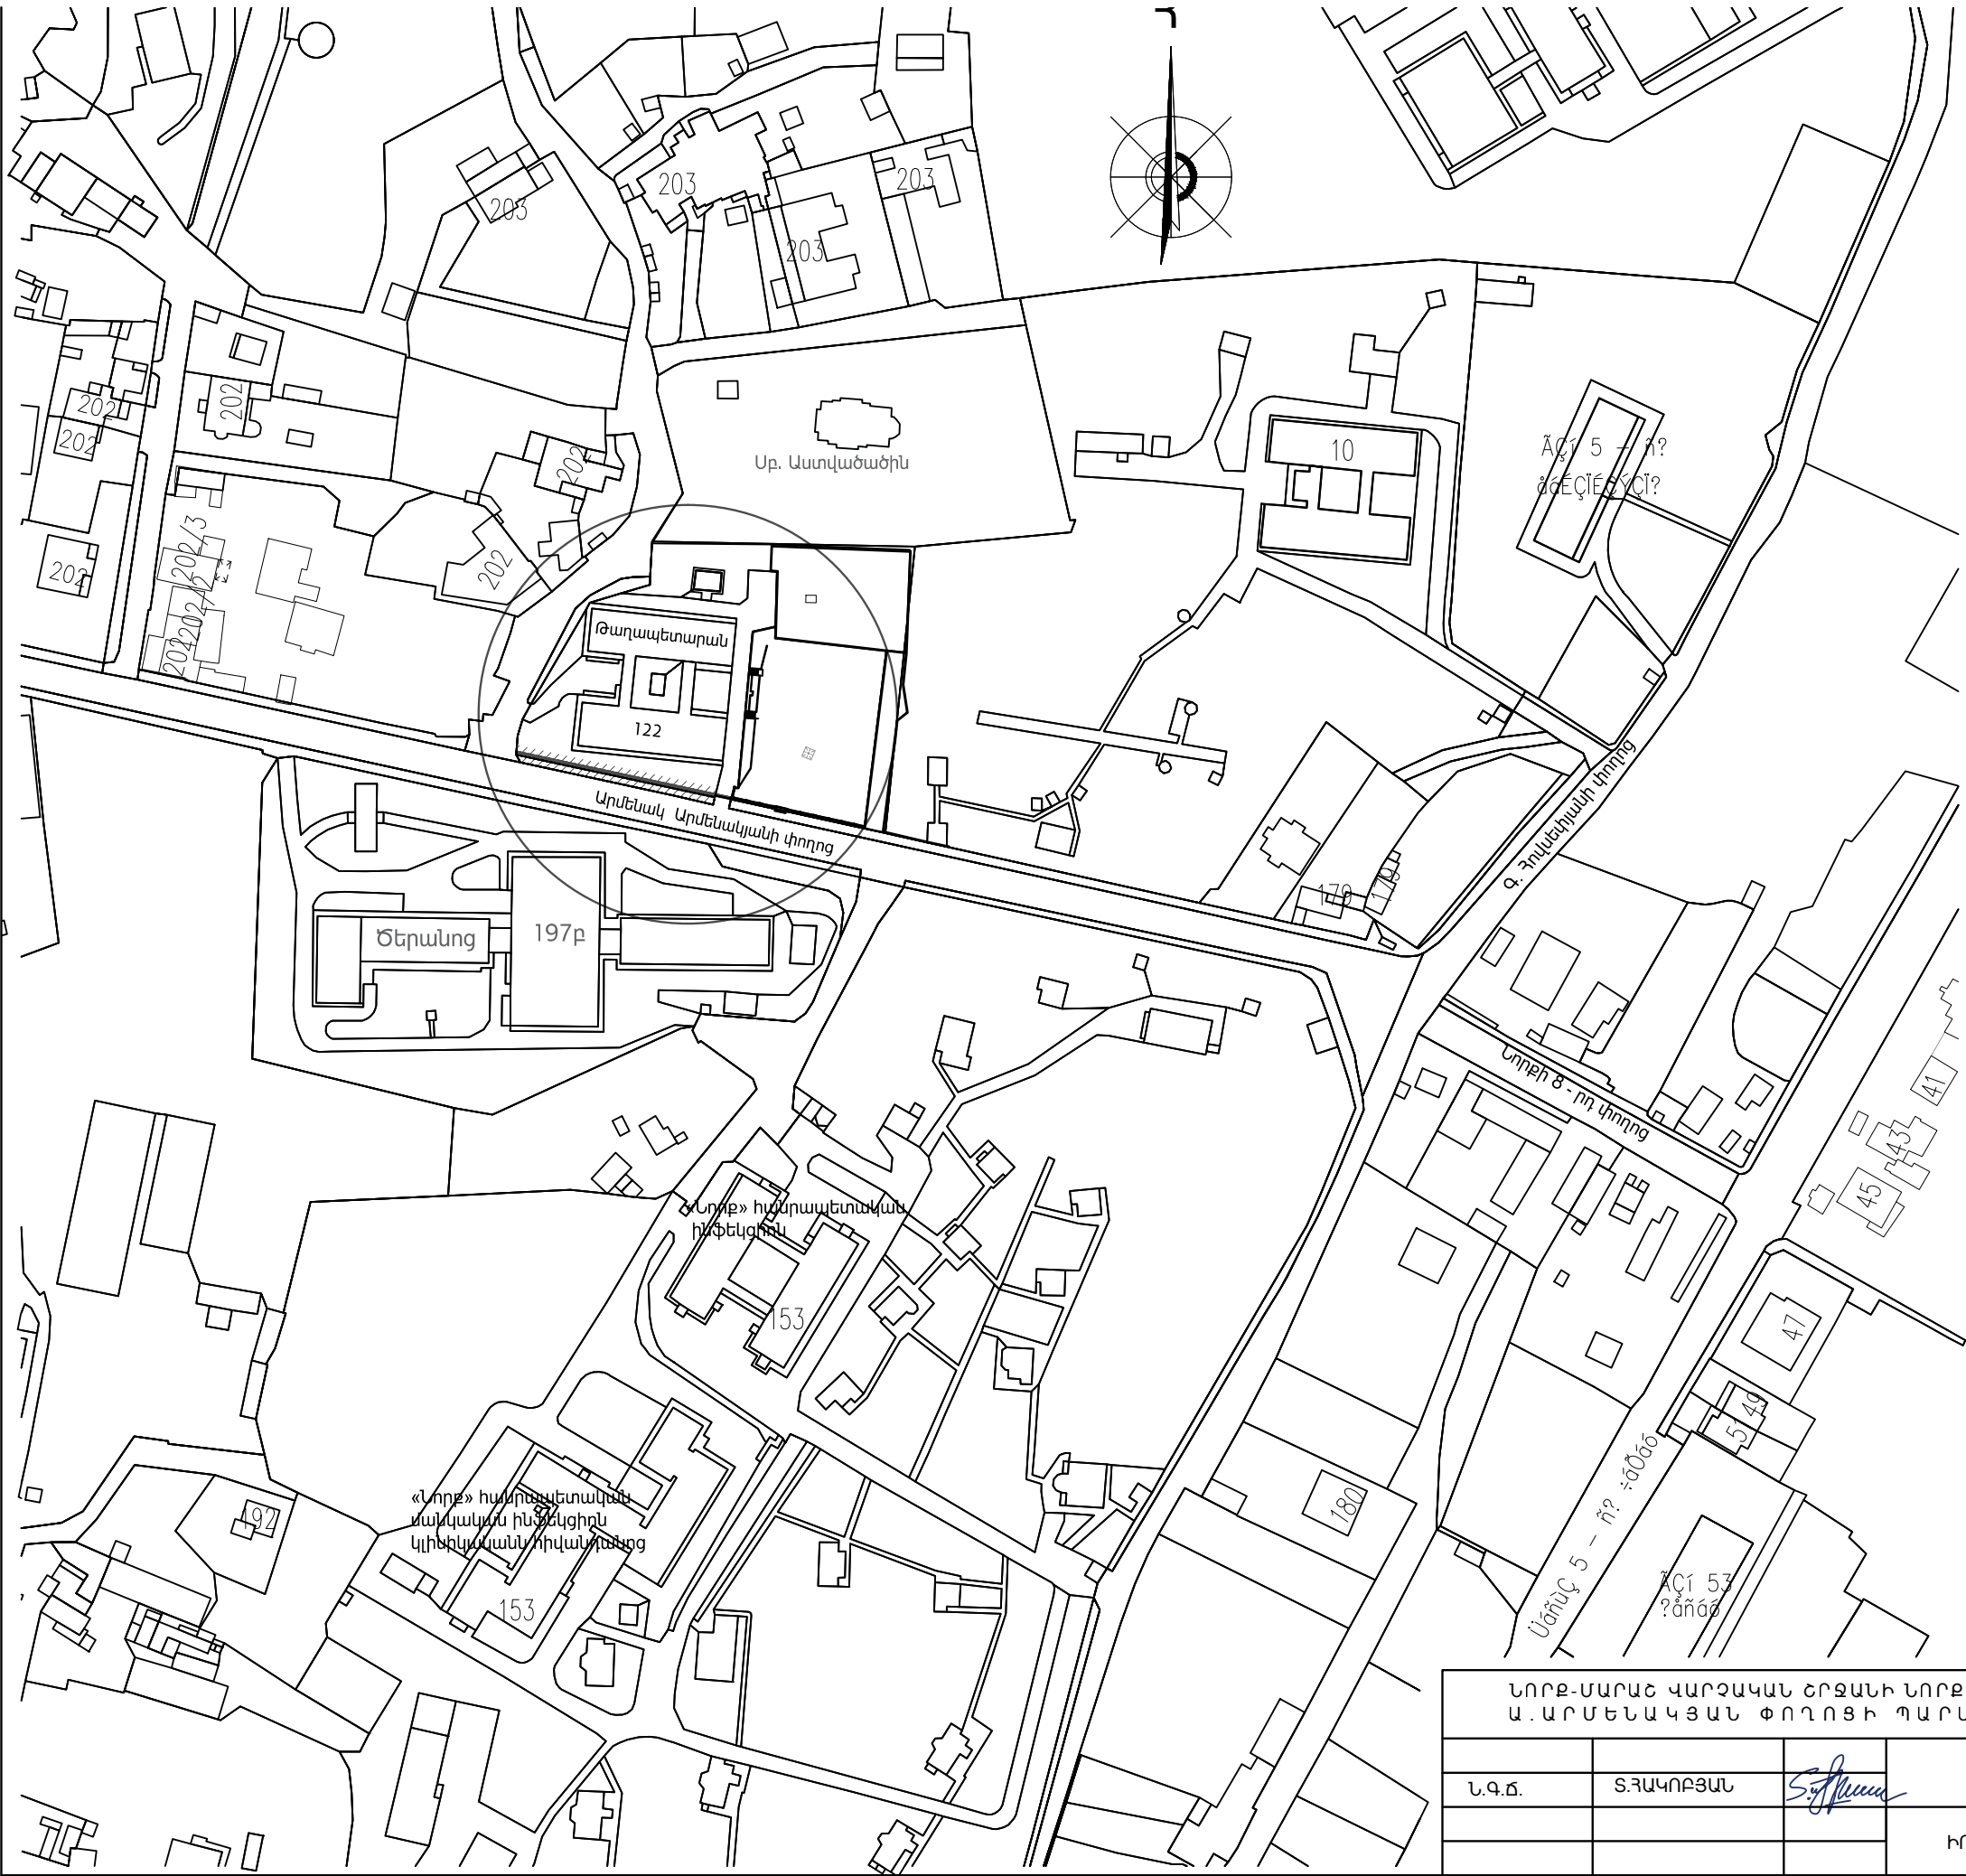

ՊԱՅՄԱՆԱԿԱՆ ՆՇԱՆՆԵՐ

- 3բբ ԳՈՅՈՒԹՅՈՒՆ ՈՒՆԵՑՈՂ ՇԵՆՔԵՐ ԵՎ ՇԻՆՈՒԹՅՈՒՆՆԵՐ
- ԿԵՐԱԿԱՌՈՒՑՎՈՂ ՏԱՐԱԾՔ

ՆՈՐԶ-ՄԱՐԱԾ ԿԱՐԶԱԿԱՆ ԵՐԶԱՆԻ ՆՈՐԶԻ ԹԻՎ 122 ՄԱՆԿԱՊԱՐՏԵԶԻ Ա.ԱՐՄԵՆԱԿՅԱՆ ՓՈՂՈՑԻ ՊԱՐՍՊԻ ՎԵՐԱԿԱՌՈՒՑՈՒՄ				ՊԱՏԿԵՐ ԵԶ-ԲԸԱԸԶԲ-16/133		
Ն.Գ.Ը.	Տ.ՀԱԿՈԲՅԱՆ		ԳԼԽԱԿՈՐ ՀԱՏԱԿԱԳԻԾ	ՓՈՒԼ	ԹԵՐԹ	ԹԵՐԹԵՐ
				ԱՆ	2	2
			ԻՐԱՎԻՃԱԿԱՅԻՆ ՀԱՏԱԿԱԳԻԾ 1:2000	«ՀԱԶԱՐԱՇԵՆ» ՍՊԸ		




ՊԱՅՄԱՆԱԿԱՆ ՆՇԱՆՆԵՐ

- ԿԱՆԱԶ ՏԱՐԱԾՔՆԵՐ
- ԱՊԱՄՈՆՏԱԺՎՈՂ ԾԱՎԱԼՆԵՐ





ԱՊԱՄՈՆՏԱԺՄԱՆ ԵՎ ՔԱՆԴԱՄԱՆ ԱՇԽԱՏԱՆՔՆԵՐԻ ԾԱՎԱԼՆԵՐ
Ապամոնտաժել առկա մետաղական ցանկապատերը (h=2մ) - 51.34 գծմ

ՀԱՄԱՁԱՅՆԵՑՎԱԾ Է.
ԵՐԵՎԱՆԻ ՔԱՂԱՔԱՊԵՏ՝
Տ. ՍԱՐԳՍՅԱՆ

ՆՈՐԶ-ՄԱՐԱԸ ՎԱՐՉԱԿԱՆ ՇՐՋԱՆԻ ՆՈՐԶԻ ԹԻՎ 122 ՄԱՆԿԱՊԱՐՏԵԶԻ Ա.ԱՐՄԵՆԱԿՅԱՆ ՓՈՂՈՑԻ ՊԱՐՍՊԻ ՎԵՐԱԿԱՌՈՒՑՈՒՄ				ՊԱՏՎԵՐ ԵԶ-ԲԸԱՇԶԲ-16/133		
ՏՆՕՐԵՆ	Գ. ՀԱԿՈԲՅԱՆ		ԶԱՓԱԳՐՈՒԹՅՈՒՆ	ՓՈՒԼ	ԹԵՐԹ	ԹԵՐԹԵՐ
Ն.Գ.Ճ.	Տ.ՀԱԿՈԲՅԱՆ			ԱՆ	1	1
			ԳԼԽԱՎՈՐ ՀԱՏԱԿԱԳԻԾ 1:500	«ՀԱԶԱՐԱՇԵՆ» ՍՊԸ		

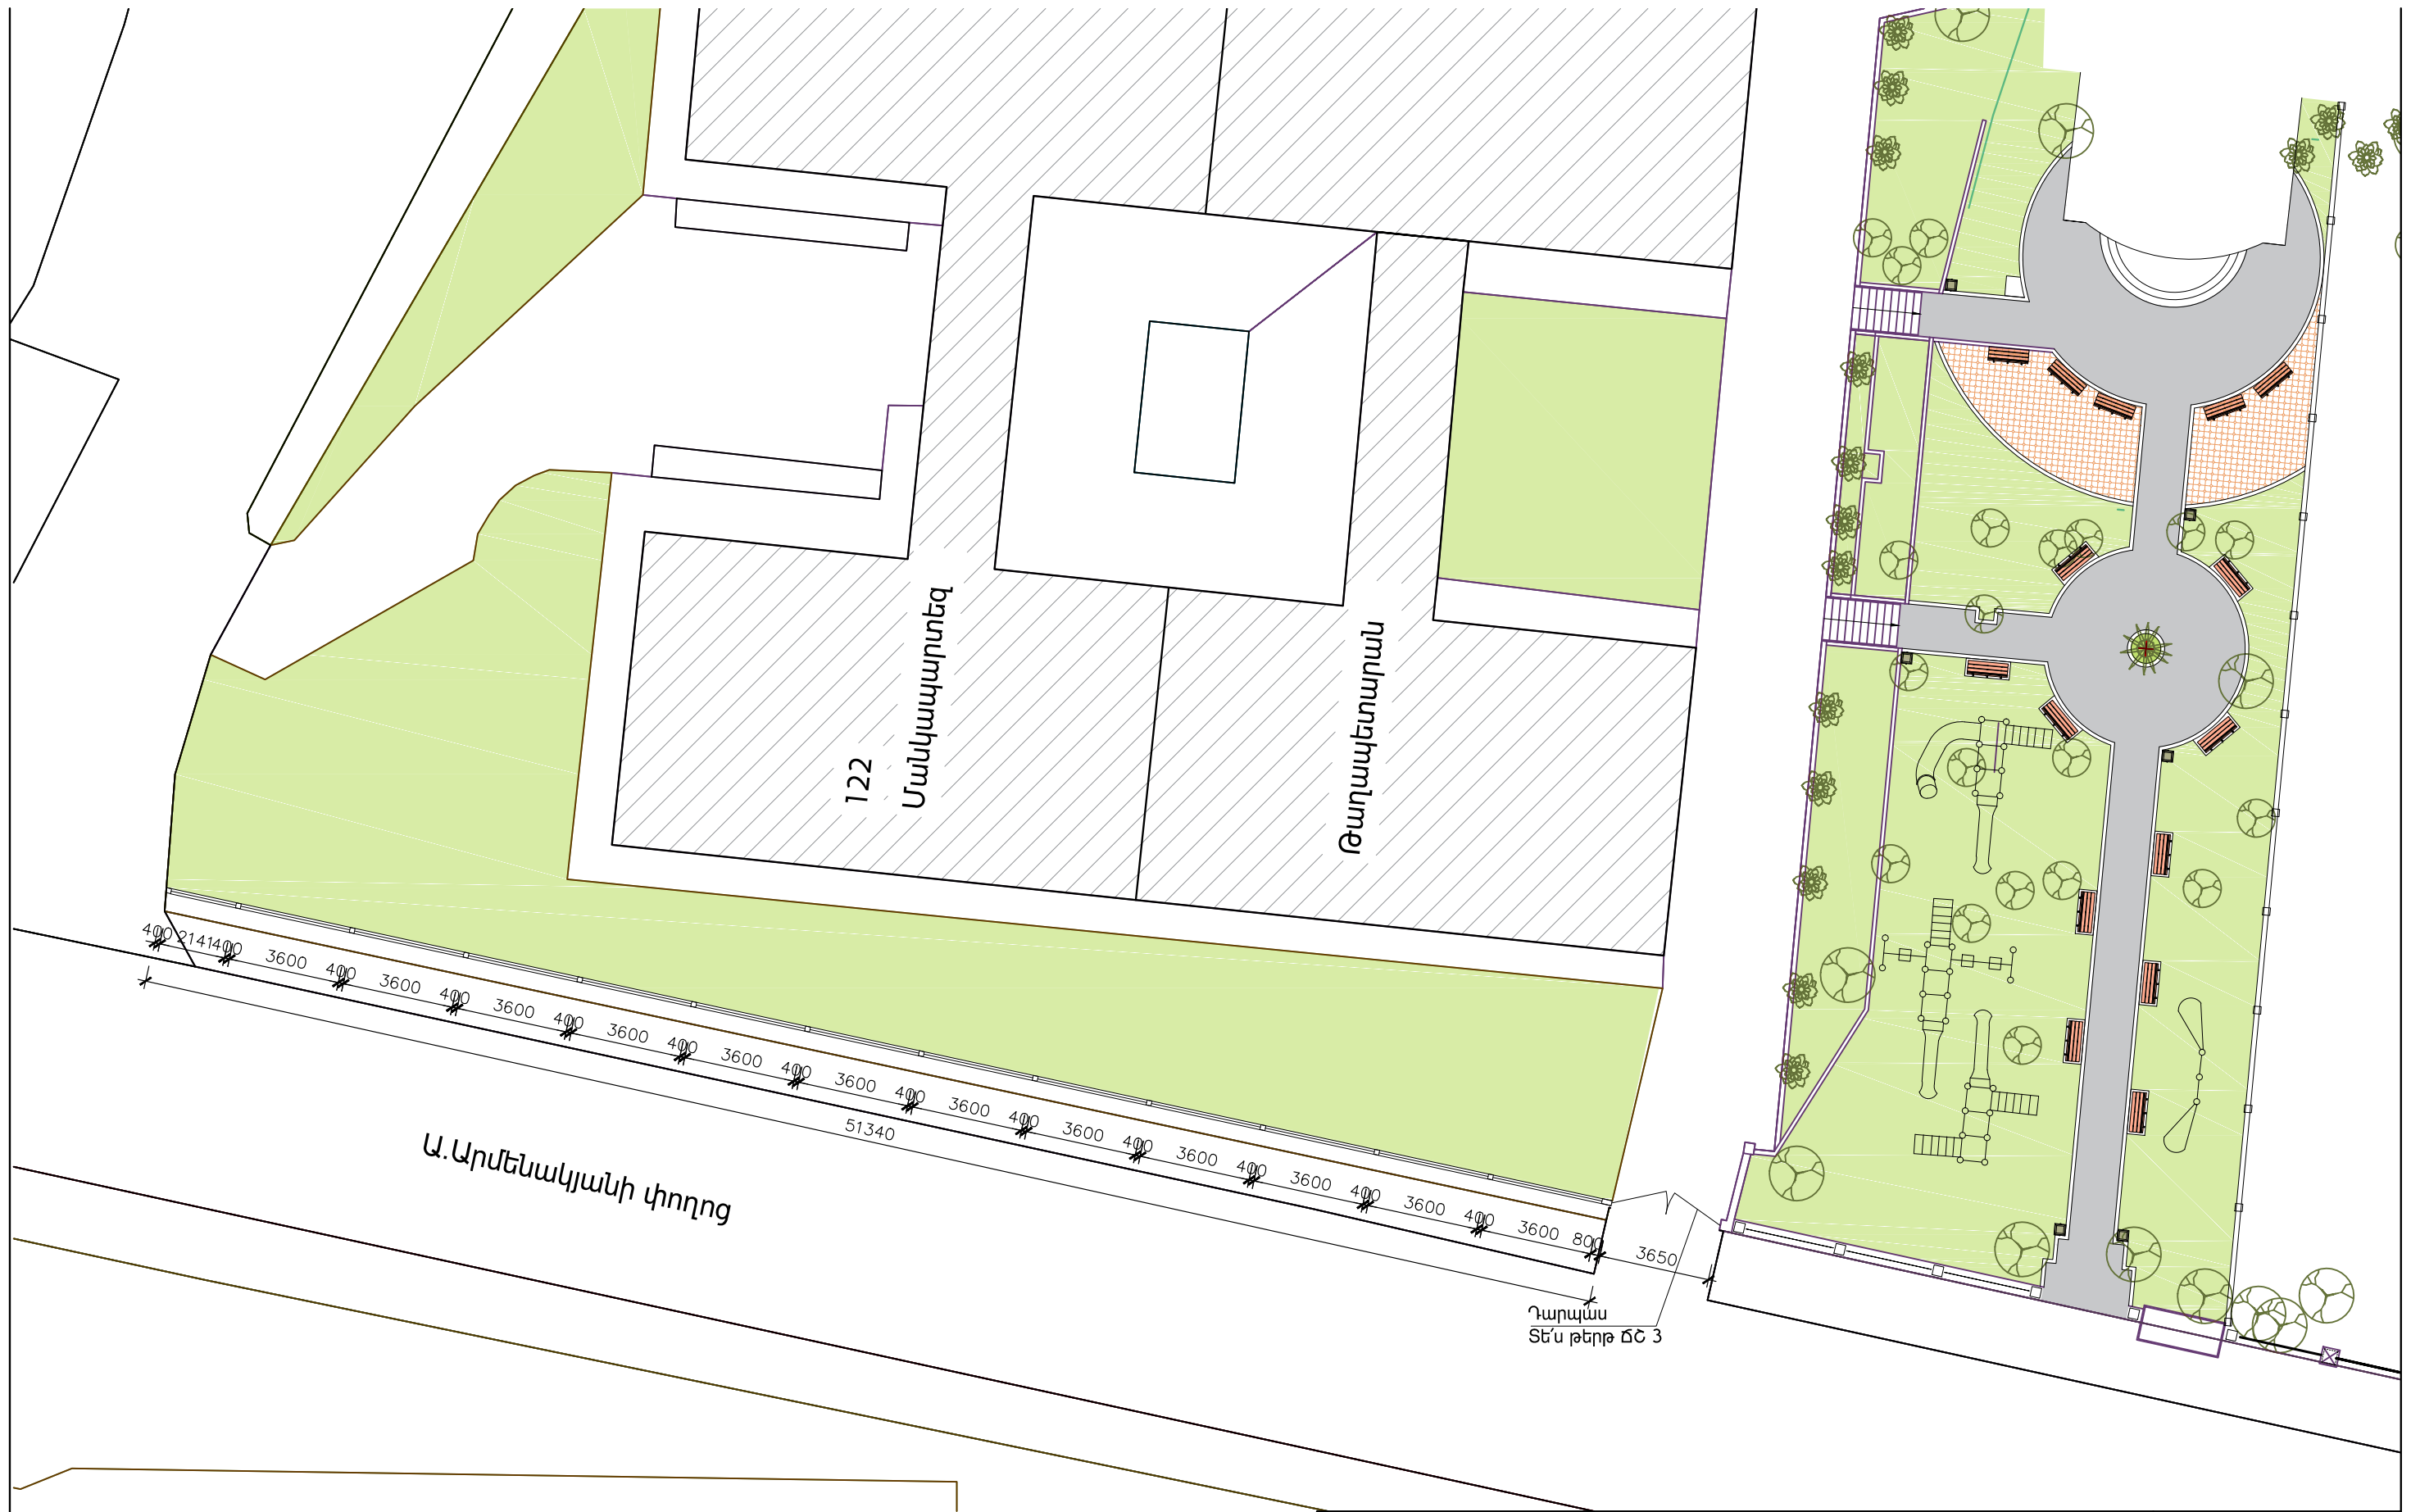

ՆՈՐԶ-ՄԱՐԱՇ ԿԱՐԶԱԿԱՆ ՇՐՋԱՆԻ ՆՈՐԶԻ ԹԻԿ 122 ՄԱՆԿԱՊԱՐՏԵԶԻ Ա.ԱՐՄԵՆԱԿՅԱՆ ՓՈՂՈՑԻ ՊԱՐՍՊԻ ԿԵՐԱԿԱՌՈՒՑՈՒՄ				ՊԱՏԿԵՐ ԵԶ-ԲԸԱՇԲ-16/133		
ՏՆՕՐԵՆ	Գ. ՀԱԿՈԲՅԱՆ		ՃԱՐՏԱՐԱՊԵՏԱՇԽԱՐԱՐԱԿԱՆ ՆՈՒԾՈՒՄՆԵՐ	ՓՈՒԼ	ԹԵՐԹ	ԹԵՐԹԵՐ
Ն.Գ.Ճ.	Տ.ՀԱԿՈԲՅԱՆ			ԱՆ	1	3
			ՊԱՐՍՊԻ ՀԱՏԱԿԱԳԻԾ Մ 1:250	«ՀԱԶԱՐԱՇԵՆ» ՍՊԸ		

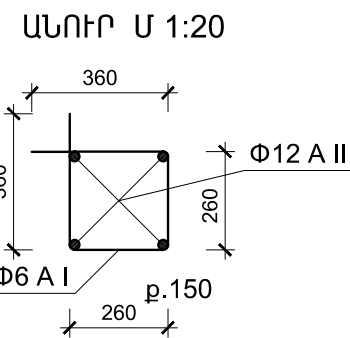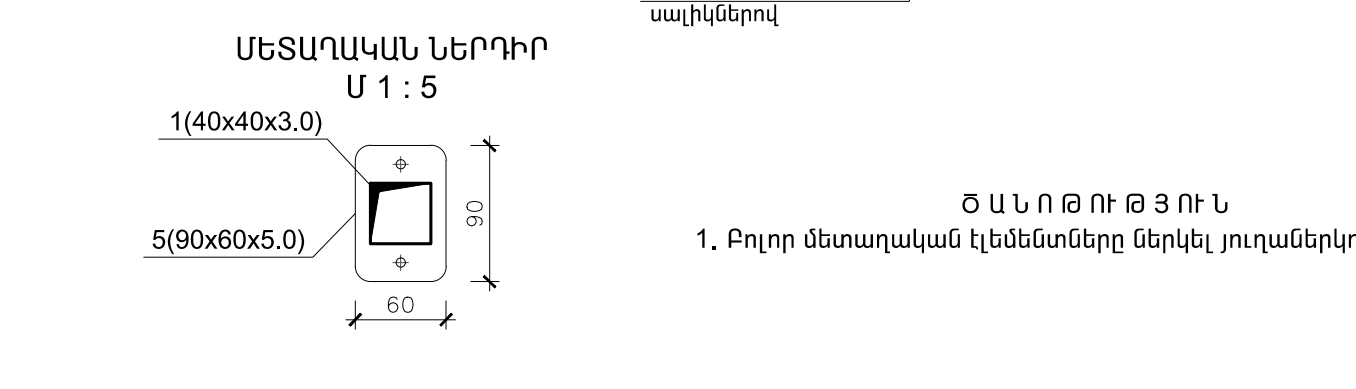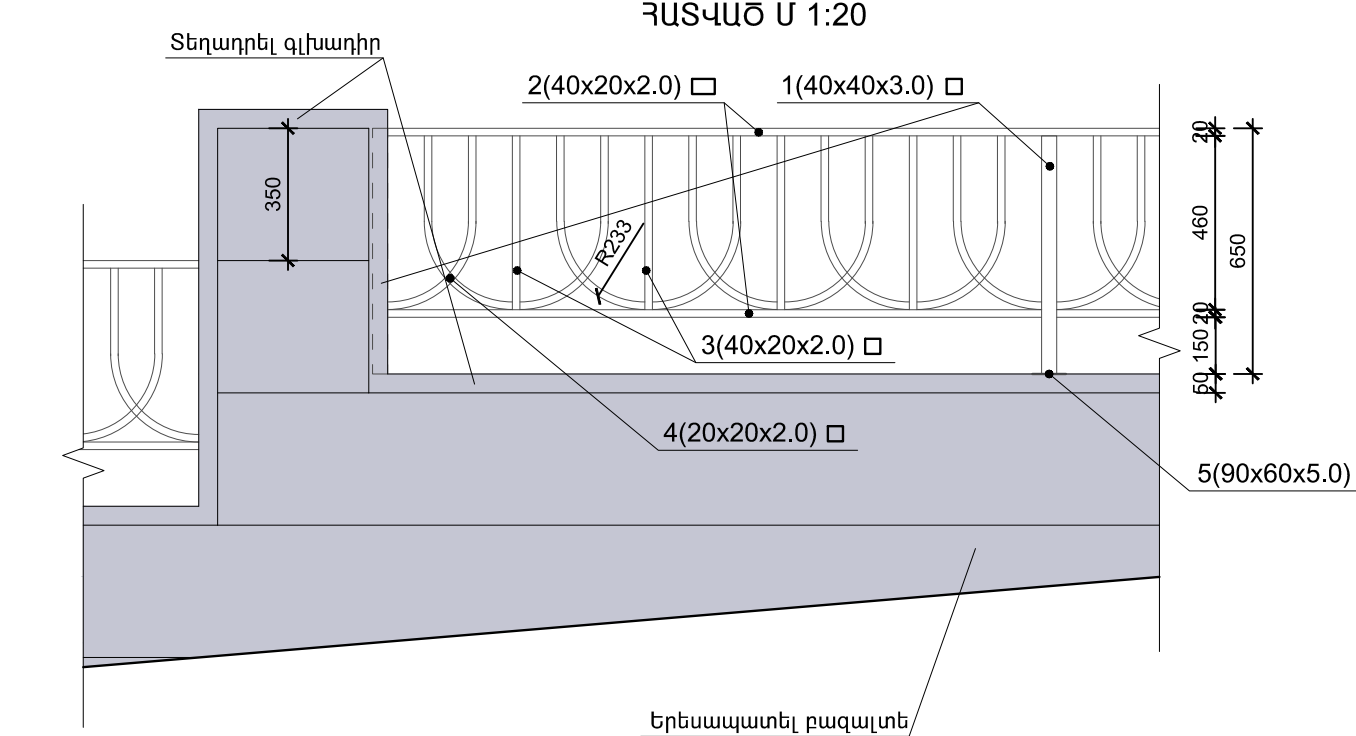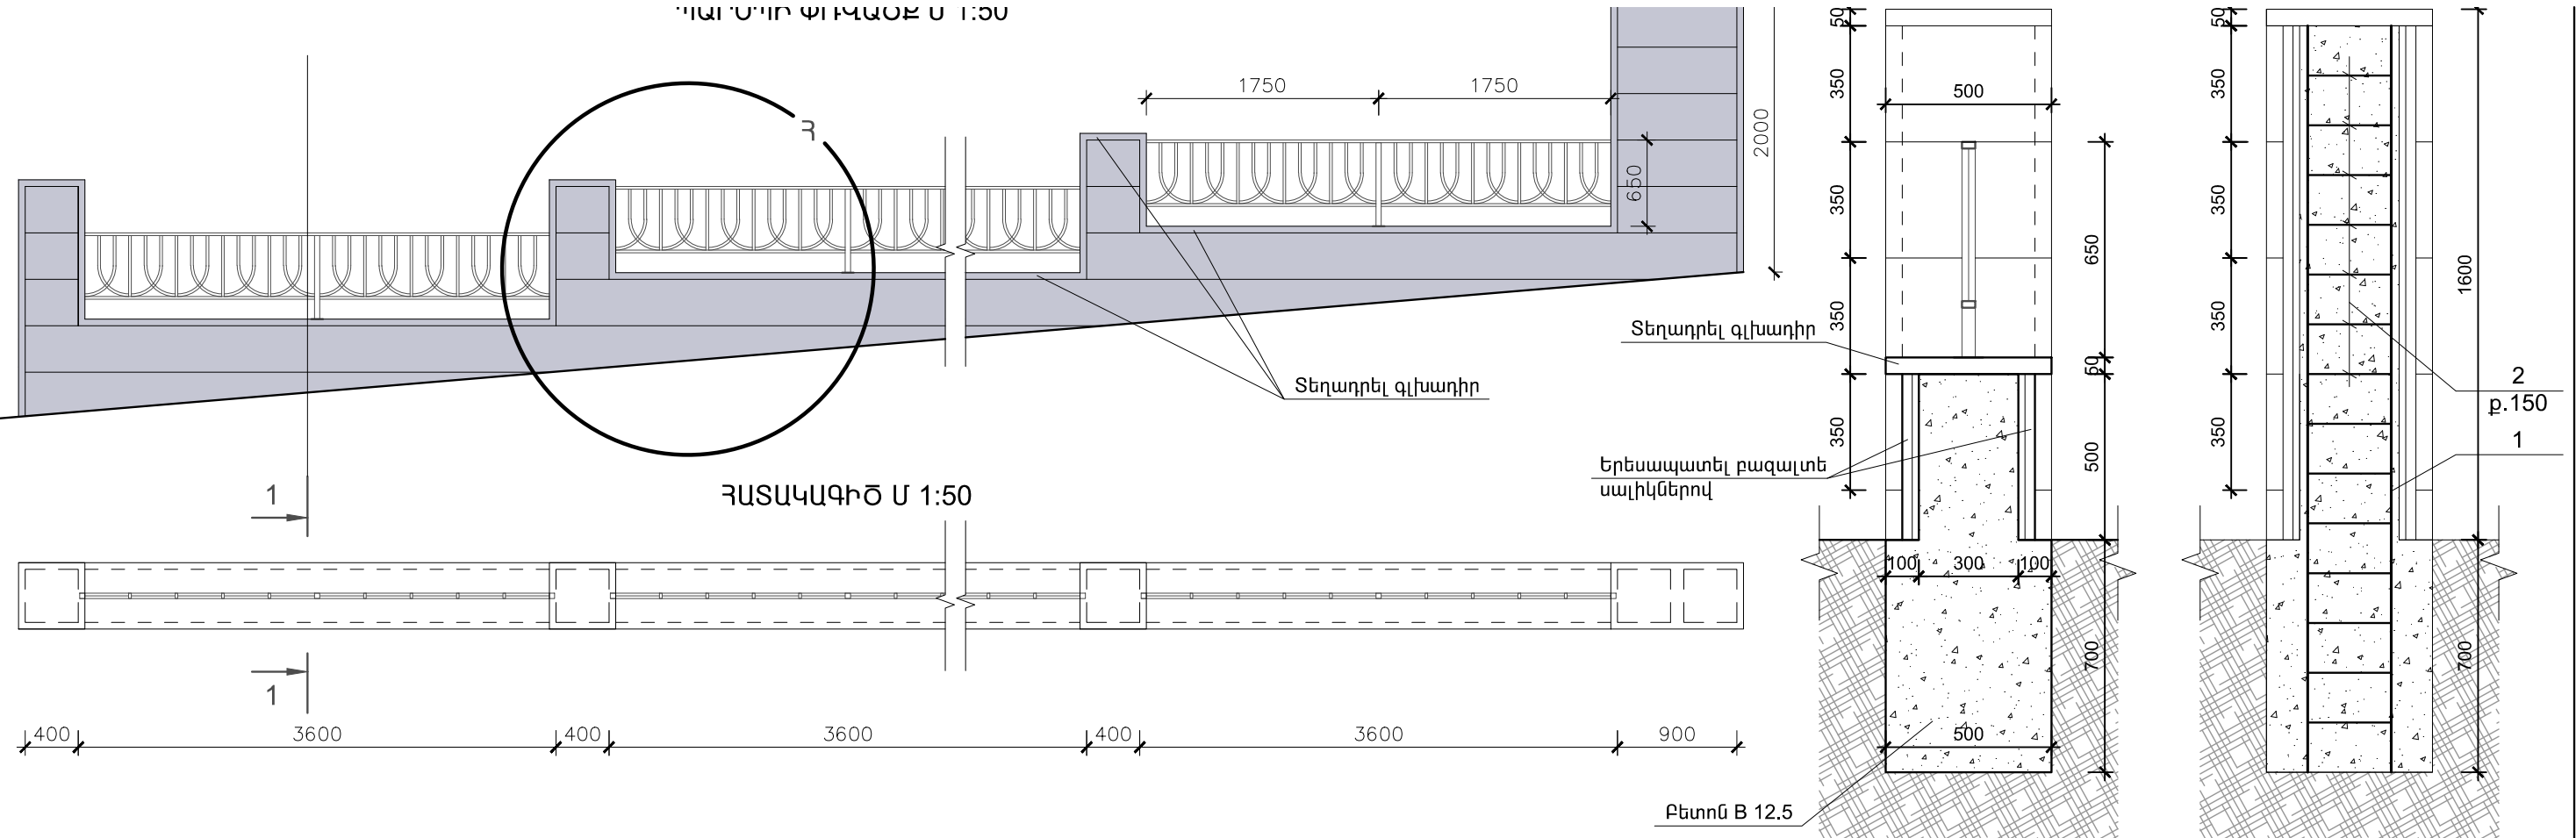


1. Կառուցել բետոնից ցանկապատ բետոն (B 12.5 դասի) ամրան $\Phi 12$ A III, $\Sigma L=128.8$ գծ.մ ամուր $\Phi 6$ A I, $\Sigma L=273$ գծ.մ
2. Ցանկապատի բետոնե պատերի երեսապատում բազալտե սալերով (b=30մմ)
3. Ցանկապատի վրա բազալտե գլխադիրների տեղադրում (500x50մմ)
4. Ճաղաչարի տեղադրում ցանկապատի վրա ճաղաչարի ծախսը նայել մասնագրում: Բոլոր մետաղական էլեմենտները ներկել յուղաներկով 2 անգամ:
- 30.5 մ³
- 124.7 կգ
- 60.6 կգ
- 98մ²
- 5.13 գծմ
- 45.4 գծմ

ՃԱՂԱՇԱՐԻ ՄԱՍՆԱԳԻՐ (13 ՀԱՏ)

NN	ՆՇԱՆԱԿՈՒՄ	ԱՆՎԱՆՈՒՄ	ՔԱՆԱԿ	ՉԱՆԳԱԾ ԿԳ	ԾԱՆՈԹՈՒ-ԹՅՈՒՆ
1	ГОСТ 30245-94	□ 40x40x3.0 L=650	3	1.95	5.85 կգ
2	ГОСТ 30245-94	□ 40x20x2.0 L=3500	2	7	14 կգ
3	ГОСТ 30245-94	□ 40x20x2.0 L=460	8	0.92	7.36 կգ
4	ГОСТ 30245-94	□ 20x20x2.0 L=600	20	0.6	12 կգ
5	ГОСТ 103 - 76 *	— 90x60x5.0	3	0.22	0.66 կգ

ՆՈՐԹ-ՄԱՐԱԾ ՎԱՐՉԱԿԱՆ ՇՐՋԱՆԻ ՆՈՐԹԻ ԹԻՎ 122 ՄԱՆԿԱՊԱՐՏԵԶԻ Ա.ԱՐՄԵՆԱԿԱՅԱՆ ՓՈՂՈՑԻ ՊԱՐՍՊԻ ՎԵՐԱԿԱՌՈՒՅՈՒՄ				ՊԱՏՎԵՐ ԵԶ-ԲԱՇԽԵՐ-16/133		
Ն.Գ.Ը.	Տ.ՀԱԿՈԲՅԱՆ		ՃԱՐՏԱՐԱԴԵՏԱՇԽԱՐԱՐԱԿԱՆ ԼՈՒԾՈՒՄՆԵՐ	ՓՈՒԼ	ԹԵՐԹ	ԹԵՐԹԵՐ
			ՊԱՐՍՊԻ ՓՈՎԱԾԵ Մ 1:50, ԿՏՐԱԾԵՆԵՐ, ՄԱՍՆԱԳԻՐ	ԱՆ	2	3
				«ՀԱՉԱՐԱՇԵՆ» ՍՊԸ		

h/h	Աշխատանքների անվանումը	Աշխատանքային օրեր		
		30	30	30
1	Գրունտի, մետաղական ցանկապատերի, դարպասի բանդում			
2	Հիմքերի իրականացում			
3	Պարսպի իրականացում, երեսապատում բազալտով			
4	Ճաղաշարի իրականացում և ներկում			
5	Դարպասի իրականացում			
6	Վնասված ասֆալտե շերտի նորոգում			

ՆՈՐԶ-ՄԱՐԱՇ ՎԱՐՉԱԿԱՆ ՇՐՋԱՆԻ ՆՈՐԶԻ ԹԻՎ 122 ՄԱՆԿԱՊԱՐՏԵԶԻ Ա.ԱՐՄԵՆԱԿՅԱՆ ՓՈՂՈՑԻ ՊԱՐՍՊԻ ՎԵՐԱԿԱՌՈՒՑՈՒՄ				ՊԱՏՎԵՐ ԵԶ-ԲԸԱՇՁԲ-16/133		
ՏՆՕՐԵՆ	Գ. ՀԱԿՈԲՅԱՆ		ՇԻՆԱՐԱՐՈՒԹՅԱՆ ԿԱԶՄԱԿԵՐՊՈՒՄ	ՓՈՒԼ	ԹԵՐԹ	ԹԵՐԹԵՐ
Ն.Գ.Ճ.	Տ.ՀԱԿՈԲՅԱՆ			ԱՆ	1	1
				«ՀԱՉԱՐԱՇԵՆ» ՍՊԸ		
			ԺԱՄԱՆԱԿԱՑՈՒՅՑ			