

ԲԱՑԱՏՐԱԳԻՐ

Ըստ Պատվեր ԵՔ-ԲԸԱՇՁԲ-16/124-4 պայմանագրի առաջադրանքի կատարվել է «Ք. Երևան Էրեբունի վարչական շրջանի Արցախի պող. հ. 1 շենքի բակային տարածքի, խաղահրապարակի հիմնամորոգման աշխատանքներ» օբյեկտի աշխատանքային նախագիծը:

Նախագիծը բաղկացած է ճարտարապետաշինարարական մասից՝

- 1. ճարտարապետաշինարարական մաս
- Նախագծով նախատեսված է կատարել հետևյալ հիմնական շինարարական աշխատանքները.
- 1. Ապամոնտաժել առկա ցանկապատերի մետաղական ցանցերը:
- 2. Նախագծով նշված ցանկապատերից ապամոնտաժել առկա 30x20 կտրվածքի մետաղական խողովակները:
- 3. Ըստ նախագծի առկա ցանկապատերին զողել 30x20x2 կտրվածքի մետաղական խողովակները:
- 4. Տեղադրել գոյություն ունեցող մետաղական դուռը:
- 5. Բոլոր մետաղական տարրերը ներկել յուղաներկով՝ երկշերտ:

ՃՇ ՏԵՍԱԿԱՆԻՇԻ ՀԻՄՆԱԿԱՆ
ԼՐԱԿԱԶՄԻ ԱՇԽԱՏԱՆՔԱՅԻՆ ԳԾԱԳՐԵՐԻ ՑԱՆԿ

Հ/Հ	ԱՇԽԱՏԱՆՔԻ ԱՆՎԱՆՈՒՄԸ	Թերթի համարը
ՃԱՐՏԱՐԱՊԵՏԱՇԽՆԱՐԱՐԱԿԱՆ ՄԱՍ		
1	ԲԱՑԱՏՐԱԳԻՐ, ԱՆՎԱՆԱՑԱՆԿ, ՏԵԽՆԻԿԱԿԱՆ ՄԱՍՆԱԳԻՐ	ՃՇ-1
2	ՕԲՅԵԿՏԻ ՏԵՂԱԴԻՐՔԱՅԻՆ ՀԱՏԱԿԱԳԻԾ, ՇԻՆԱՐԱՐԱԿԱՆ ԱՇԽԱՏԱՆՔՆԵՐԻ ԿԱՏԱՐՄԱՆ ԺԱՄԱՆԱԿԱՑՈՒՅՑ, ԼՈՒՍԱՆԿԱՐՆԵՐ	ՃՇ-2
3	ՑԱՆԿԱՊԱՏԻ ԱՌԿԱ ՎԻՃԱԿԻ ՀԱՏԱԿԱԳԻԾ, Մ 1:75	ՃՇ-3
4	ՑԱՆԿԱՊԱՏ 3-1...3-9 -Ի ԱՌԿԱ ՏԵՍՔ, ԴՈՒՌ Դ-1 -Ի ԱՌԿԱ ՏԵՍՔ, Մ 1:20	ՃՇ-4
5	ՑԱՆԿԱՊԱՏ 3-2-1 -Ի ԵՎ 3-7 -Ի ԱՌԿԱ ՏԵՍՔ, ՑԱՆԿԱՊԱՏ 3-6-1 -Ի ԱՌԿԱ ՏԵՍՔ, Մ 1:20	ՃՇ-5
6	ՑԱՆԿԱՊԱՏԻ ՀԱՏԱԿԱԳԻԾ /ՆԱԽԱԳԾԱՅԻՆ/, Մ 1:75	ՃՇ-6
7	ՑԱՆԿԱՊԱՏ 3-1 -Ի ԵՎ 3-2 -Ի ՆԱԽԱԳԾԱՅԻՆ ՏԵՍՔԵՐ, Մ 1:20	ՃՇ-7
8	ՑԱՆԿԱՊԱՏ 3-3 -Ի, 3-4 -Ի ԵՎ 3-5 -Ի ՆԱԽԱԳԾԱՅԻՆ ՏԵՍՔԵՐ, Մ 1:20	ՃՇ-8
9	ՑԱՆԿԱՊԱՏ 3-6 -Ի ԵՎ 3-7 -Ի ՆԱԽԱԳԾԱՅԻՆ ՏԵՍՔԵՐ, ԴՈՒՌ Դ-1 -Ի ՆԱԽԱԳԾԱՅԻՆ ՏԵՍՔ, ԿՏՐՎԱԾՔՆԵՐ 1-1, 2-2, Մ 1:20	ՃՇ-9
10	ՑԱՆԿԱՊԱՏԵՐԻ ՆՅՈՒԹԱԾԱԽՍԻ ՍԱՍՆԱԳԻՐ, ԱՇԽԱՏԱՆՔԱՅԻՆ ԾԱՎԱԼՆԵՐ	ՃՇ-10

1. Մասնակիցների «Աշխատանքային ռեսուրսներ» և «Տեխնիկական միջոցներ», «Մասնագիտական փորձառություն» որակավորման չափանիշներին ներկայացվող պահանջները

- «Աշխատանքային ռեսուրսներ» որակավորման չափանիշ - մասնակցի աշխատակազմում պետք է ընդգրկված լինեն առնվազն՝

Հ/Հ	Անվանումը	/որակավորումը, ոլորտը/	Քանակը /մարդ/	Աշխատանքային փորձ
1	Աշխղեկ	բարձրագույն կրթությամբ ինժեներ-շինարար քաղացիական արդյունաբերական շինարարություն	1	3 տարի
2	Զոդող	ցանկացած	1	3 տարի
3	Էլեկտրիկ	ցանկացած	1	3 տարի
4	Բանվոր	ցանկացած	2	-


«Տեխնիկական միջոցներ» որակավորման չափանիշ – մասնակիցը պետք է ունենա հետևյալ տեխնիկական միջոցները.

Տեխնիկական միջոցի անվանումը	Տիպը	Պահանջվող քանակը
Ավտոինքնաթափ, բեռն. առնվազն 8տ	ցանկացած	1
Եռակցման ագրեգատ	ցանկացած	1
Հետահատ մոլորձ	ցանկացած	2
Ձեռքի հարվածամոլորձ	ցանկացած	2

2. Աշխատանքների կատարման համար պահանջվող լիցենզիան աշխատանքների համար պահանջվում է հետևյալ լիցենզիայի տեսակները. շինարարության իրականացում ըստ քաղաքաշինության հետևյալ ոլորտի՝ -ԲՆԱԿԵԼԻ ՀԱՍԱՐԱԿԱԿԱՆ ԵՎ ԱՐՏԱԴՐԱԿԱՆ -ԷՆԵՐԳԵՏԻԿ

3. ԺԱՄԱԿԵՏՆԵՐ
Կապալի օբյեկտի, դրա առանձին մասերի (կոնստրուկցիաներ և այլն) և օգտագործված նյութերի երաշխիքային

Հ/Հ	Նյութերի տեսակները	Երաշխիքային նվազագույն ժամկետ (տարի)
1	Մետաղ	30
2	Ապակի	5
3	Մետաղապլաստ	10
4	Հատակներ և դրանց առանձին նյութեր և շինվածքներ	10
5	Գաջ	20
6	Ցեմենտ	20
7	Ավազ	20
8	Երեսպատման սալեր	10
9	Պոլիպրոպիլենային խողովակ	30
10	Մալուխ	25

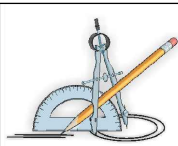



Ք. ԵՐԵՎԱՆ ԷՐԵԲՈՒՆԻ ՎԱՐՉԱԿԱՆ ՇՐՋԱՆԻ ԱՐՑԱԽԻ ՊՈՂ. Հ. 1 ՇԵՆՔԻ ԲԱԿԱՅԻՆ ՏԱՐԱԾՔԻ, ԽԱՎԱՅՐԱՊԱՐԱԿԻ ՀԻՄՆԱՆՈՐՈԳՄԱՆ ԱՇԽԱՏԱՆՔՆԵՐ

ՊԱՅՄԱՆԱԳԻՐ
«ԵՔ-ԲԸԱՇՁԲ-16/124-4»


ՏՆՕՐԵՆ	Լ.ԳՐԻԳՈՐՅԱՆ		ՃԱՐՏԱՐԱՊԵՏԱՇԽՆԱՐԱՐԱԿԱՆ			Փուլ	Թերթ	Թերթեր
ՆԱԽԱԳԾԵՑ	Գ.ԳՐԻԳՈՐՅԱՆ		ԲԱՑԱՏՐԱԳԻՐ, ԱՆՎԱՆԱՑԱՆԿ, ՏԵԽՆԻԿԱԿԱՆ ՄԱՍՆԱԳԻՐ			ԱՆ	ՃՇ-1	10
						«Թ.Ա.Հ.Գ. ԳՐԻԳ» ՍՊԸ		


<p>Ք. ԵՐԵՎԱՆԻ ԷՐԵՔՈՒՆԻ ՎԱՐՉԱԿԱՆ ՇՐՋԱՆԻ ԱՐՅԱԽԻ ՊՈՂ. Հ. 1 ՇԵՆՔԻ ԲԱԿԱՅԻՆ ՏԱՐԱԾՔԻ, ԽԱՂԱՀՐԱՊԱՐԱԿԻ ՀԻՄՆԱՆՈՐՈԳՄԱՆ ԱՇԽԱՏԱՆՔՆԵՐ</p>			
<p>ՇԻՆԱՐԱՐԱԿԱՆ ԱՇԽԱՏԱՆՔՆԵՐԻ ԿԱՏԱՐՄԱՆ ԺԱՄԱՆԱԿԱՅՈՒՅՑ</p>			
<p>ԱՇԽԱՏԱՆՔՆԵՐԻ ԱՆՎԱՆՈՒՄԸ</p>	<p>ՇԻՆԱՐԱՐԱԿԱՆ ԱՇԽԱՏԱՆՔՆԵՐԻ ԿԱՏԱՐՄԱՆ ԺԱՄԱՆԱԿԱՅՈՒՅՑԸ ԸՍՏ ԱՄԻՍՆԵՐԻ</p>		
	1	2	3
<p>ՇԻՆ. ՄՈՆՏԱԺԱՅԻՆ ԱՇԽԱՏԱՆՔՆԵՐԻ ՆԱԽԱՊԱՏՐԱՍՏԱՆ ԱՇԽԱՏԱՆՔՆԵՐ</p>	_____		
<p>ՔԱՆԴԱՄԱՆ ԱՇԽԱՏԱՆՔՆԵՐ</p>	_____		
<p>ԿԱՌՈՒՅՄԱՆ ԱՇԽԱՏԱՆՔՆԵՐ</p>	_____		
<p>ՀԱՅՏՆԱԲԵՐՎԱԾ ԹԵՐՈՒԹՅՈՒՆՆԵՐԻ ՎԵՐԱՅՄԱՆ, ՏԱՐԱԾՔԻ ՄԱՔՐՄԱՆ ԱՇԽԱՏԱՆՔՆԵՐ</p>			_____
<p>ԱՆՀՐԱԺԵՇՏ ՓԱՍՏԱԹՂԹԵՐԻ ՆԱԽԱՊԱՏՐԱՍՏՈՒՄ, ՇԱՀԱԳՈՐԾՄԱՆ ՀԱՆՁՆՈՒՄ</p>			_____




	Ք. ԵՐԵՎԱՆԻ ԷՐԵՐՈՒՆԻ ՎԱՐՉԱԿԱՆ ՇՐՋԱՆԻ ԱՐՑԱԽԻ ՊՈՂ. Հ. 1 ՇԵՆՔԻ ԲԱԿԱՅԻՆ ՏԱՐԱԾՔԻ, ԽԱՂԱՅՐԱՊԱՐԱԿԻ ՀԻՄՆԱՆՈՐՈԳՄԱՆ ԱՇԽԱՏԱՆՔՆԵՐ			ՊԱՅՄԱՆԱԳԻՐ «ԵՔ-ԲԸԱՇՁԲ-16/124-4»			
			ՃԱՐՏԱՐԱՊԵՏԱՇԽԱՐԱՐԱԿԱՆ	Փուլ	Թերթ	Թերթեր	
	ՏՆՕՐԵՆ	Լ.ԳՐԻԳՈՐՅԱՆ		ՕՐՅԵՎՏԻ ՏԵՂԱԴԻՐՔԱՅԻՆ ՀԱՏԱԿԱԳԻԾ, ՇԽԱՐԱՐԱԿԱՆ ԱՇԽԱՏԱՆՔՆԵՐԻ ՎԱՏԱՐՄԱՆ ՃԱՄԱՆԱԿԱՑՈՒՅՑ, ԼՈՒՄԱՆԿԱՐՆԵՐ	ԱՆ	ՃԸ-2	10
	ՆԱԽԱԳԾԵՑ	Գ.ԳՐԻԳՈՐՅԱՆ			«Թ.Ա.Հ.Գ. ԳՐԻԳ» ՍՊԸ		

ՅԱՆԿԱՊԱՏԻ ԱՌԿԱ ՎԻՃԱԿԻ ՀԱՏԱԿԱԳԻԾ, Մ 1:75


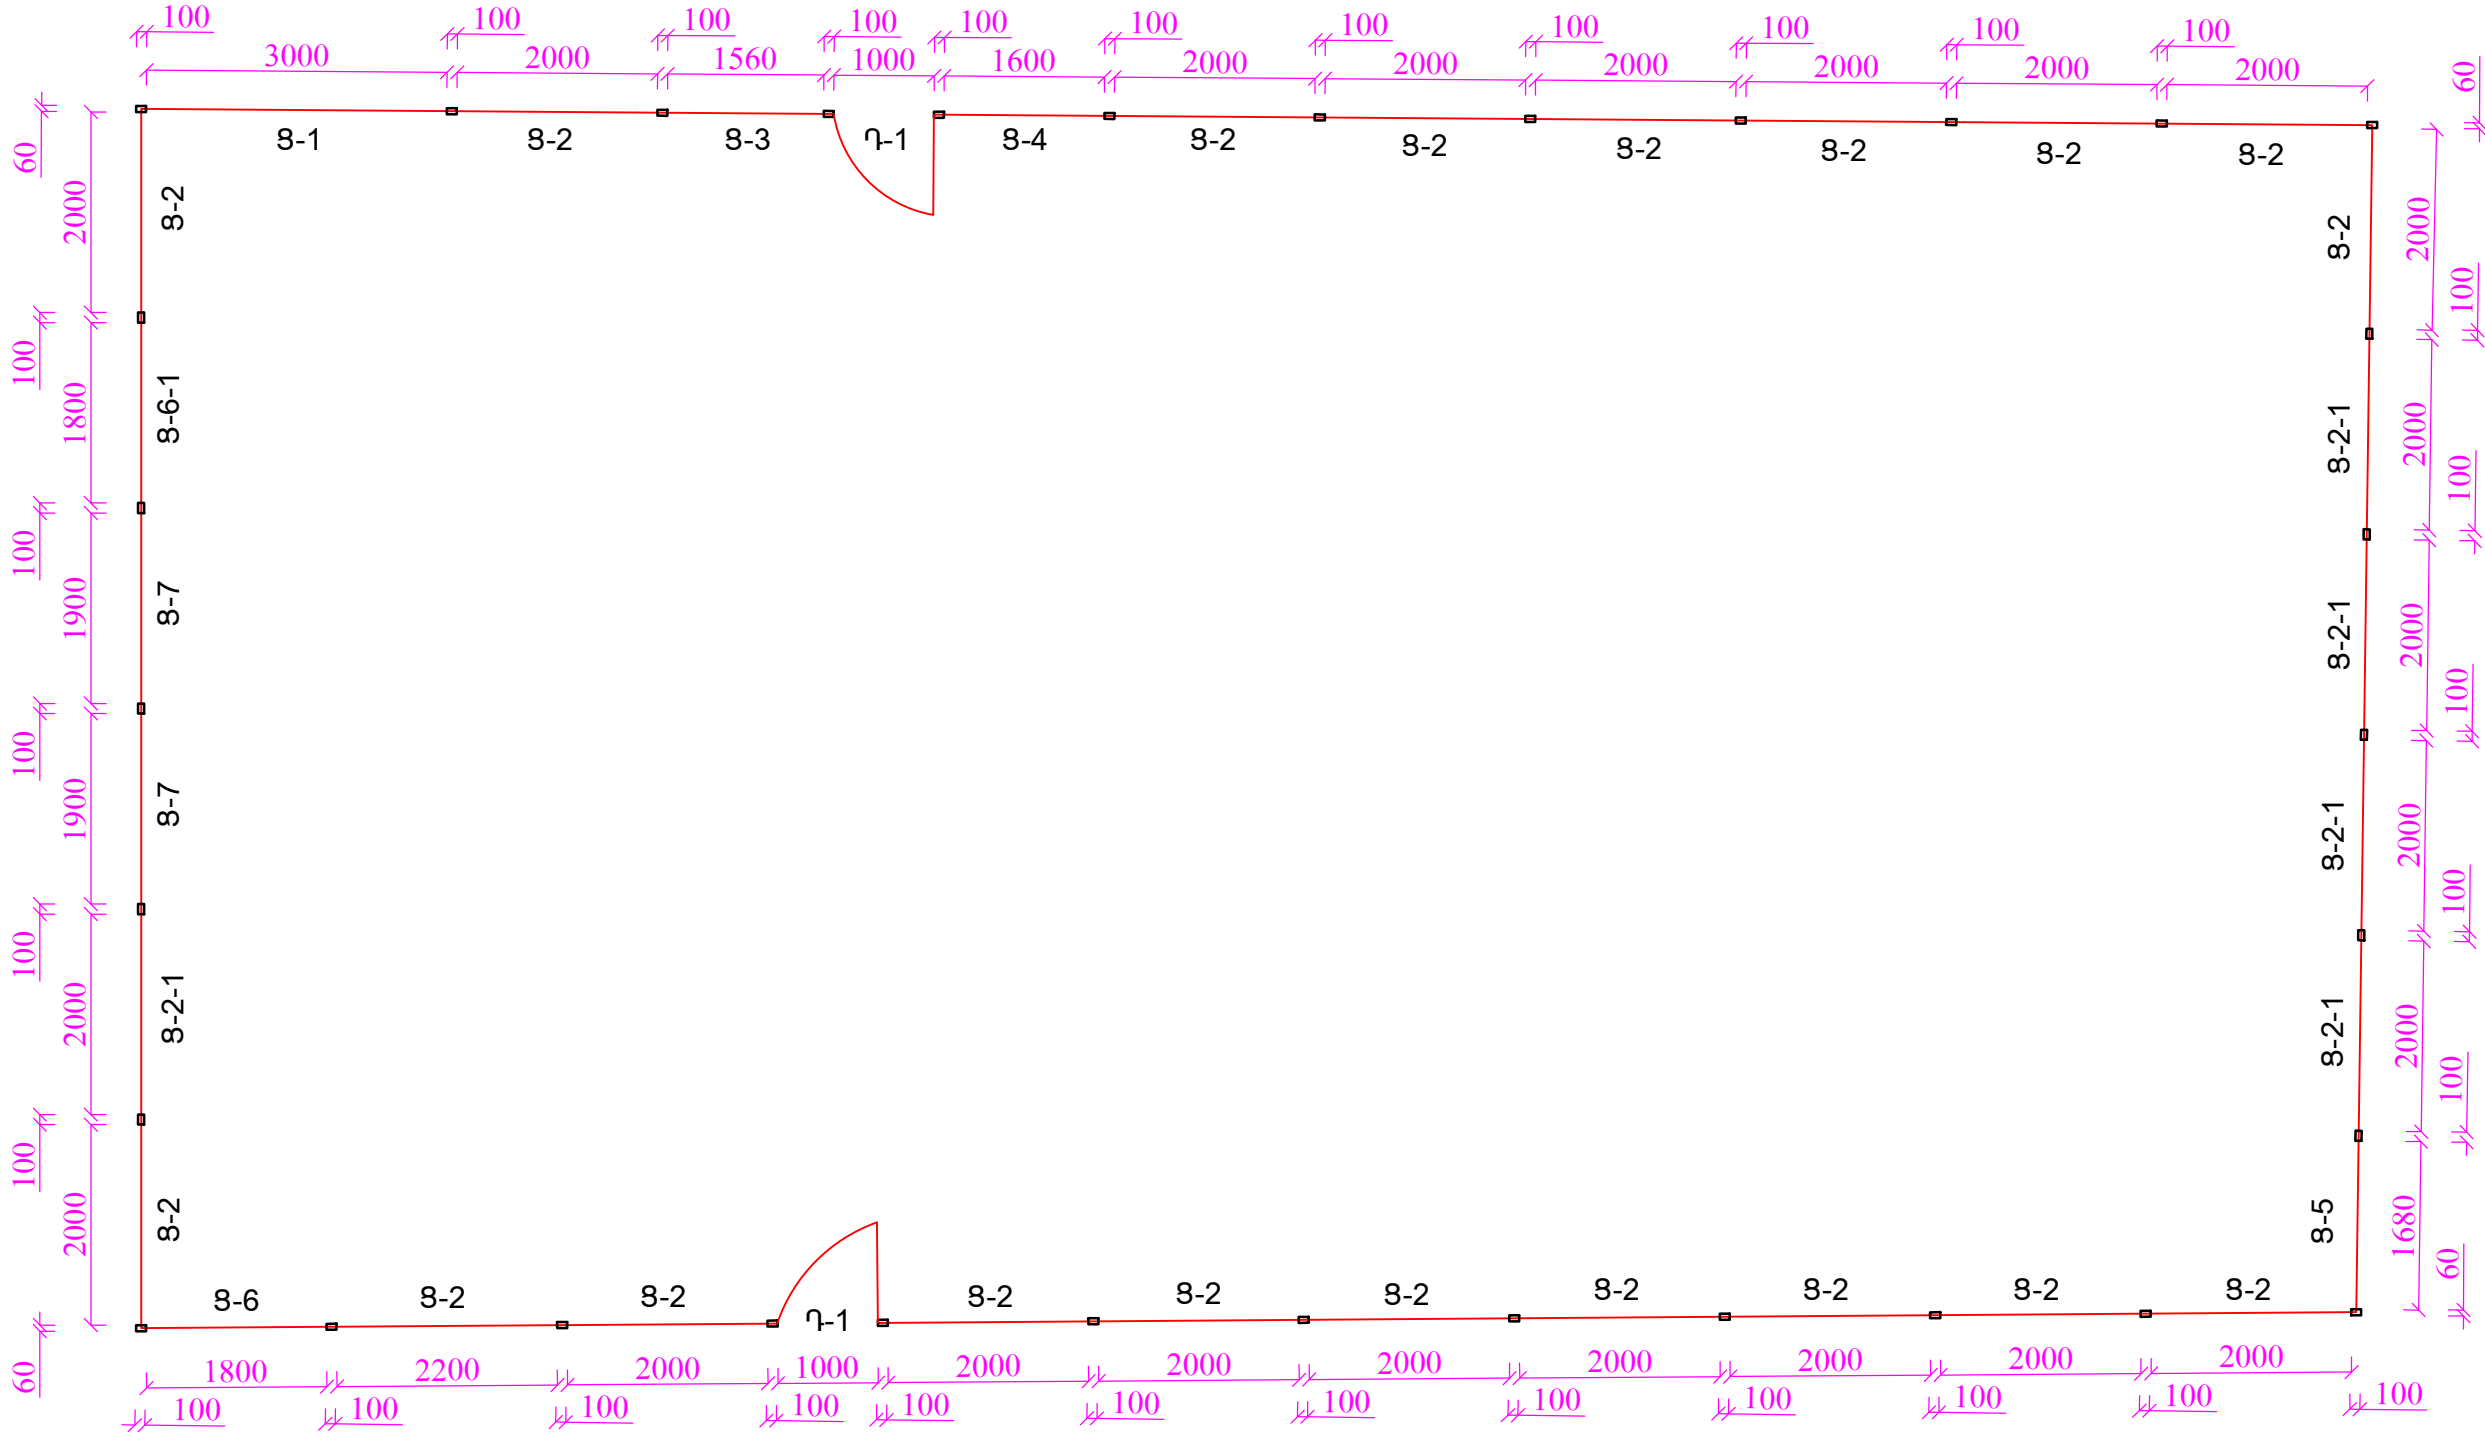


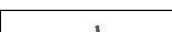	Ք. ԵՐԵՎԱՆԻ ԷՐԵՎՈՒՆԻ ՎԱՐՉԱԿԱՆ ՇՐՋԱՆԻ ԱՐՋԱՆԻ ՊՈՂ. Հ. 1 ՇԵՆՔԻ ԲԱԿԱՅԻՆ ՏԱՐԱԾՔԻ, ԽԱՂԱՅՐԱՊԱՐԱԿԻ ՀԻՄՆԱՆՈՐՈԳՄԱՆ ԱՇԽԱՏԱՆՔՆԵՐ			ՊԱՅՄԱՆԱԳԻՐ «ԵՔ-ԲԸԱՇՁԲ-16/124-4»		
			ՃԱՐՏԱՐԱՊԵՏԱՇԻՆԱՐԱՐԱԿԱՆ	ՓՈՒԼ	ԹԵՐՔ	ԹԵՐՔԵՐ
	ՏՆՕՐԵՆ	Լ.ԳՐԻԳՈՐՅԱՆ	ՑԱՆԿԱՊԱՏԻ ԱՌԿԱ ՎԻՃԱԿԻ ՀԱՏԱԿԱԳԻԾ, Մ 1:75	ԱՆ	ՃԸ-3	10
	ՆԱԽԱԳԾԵՑ	Գ.ԳՐԻԳՈՐՅԱՆ		«Թ.Ա.Հ.Գ. ԳՐԻԳ» ՍՊԸ		

ՑԱՆԿԱՊԱՏ Ց-1...Ց-9 -Ի ԱՌԿԱ ՏԵՍՔ, Մ 1:20

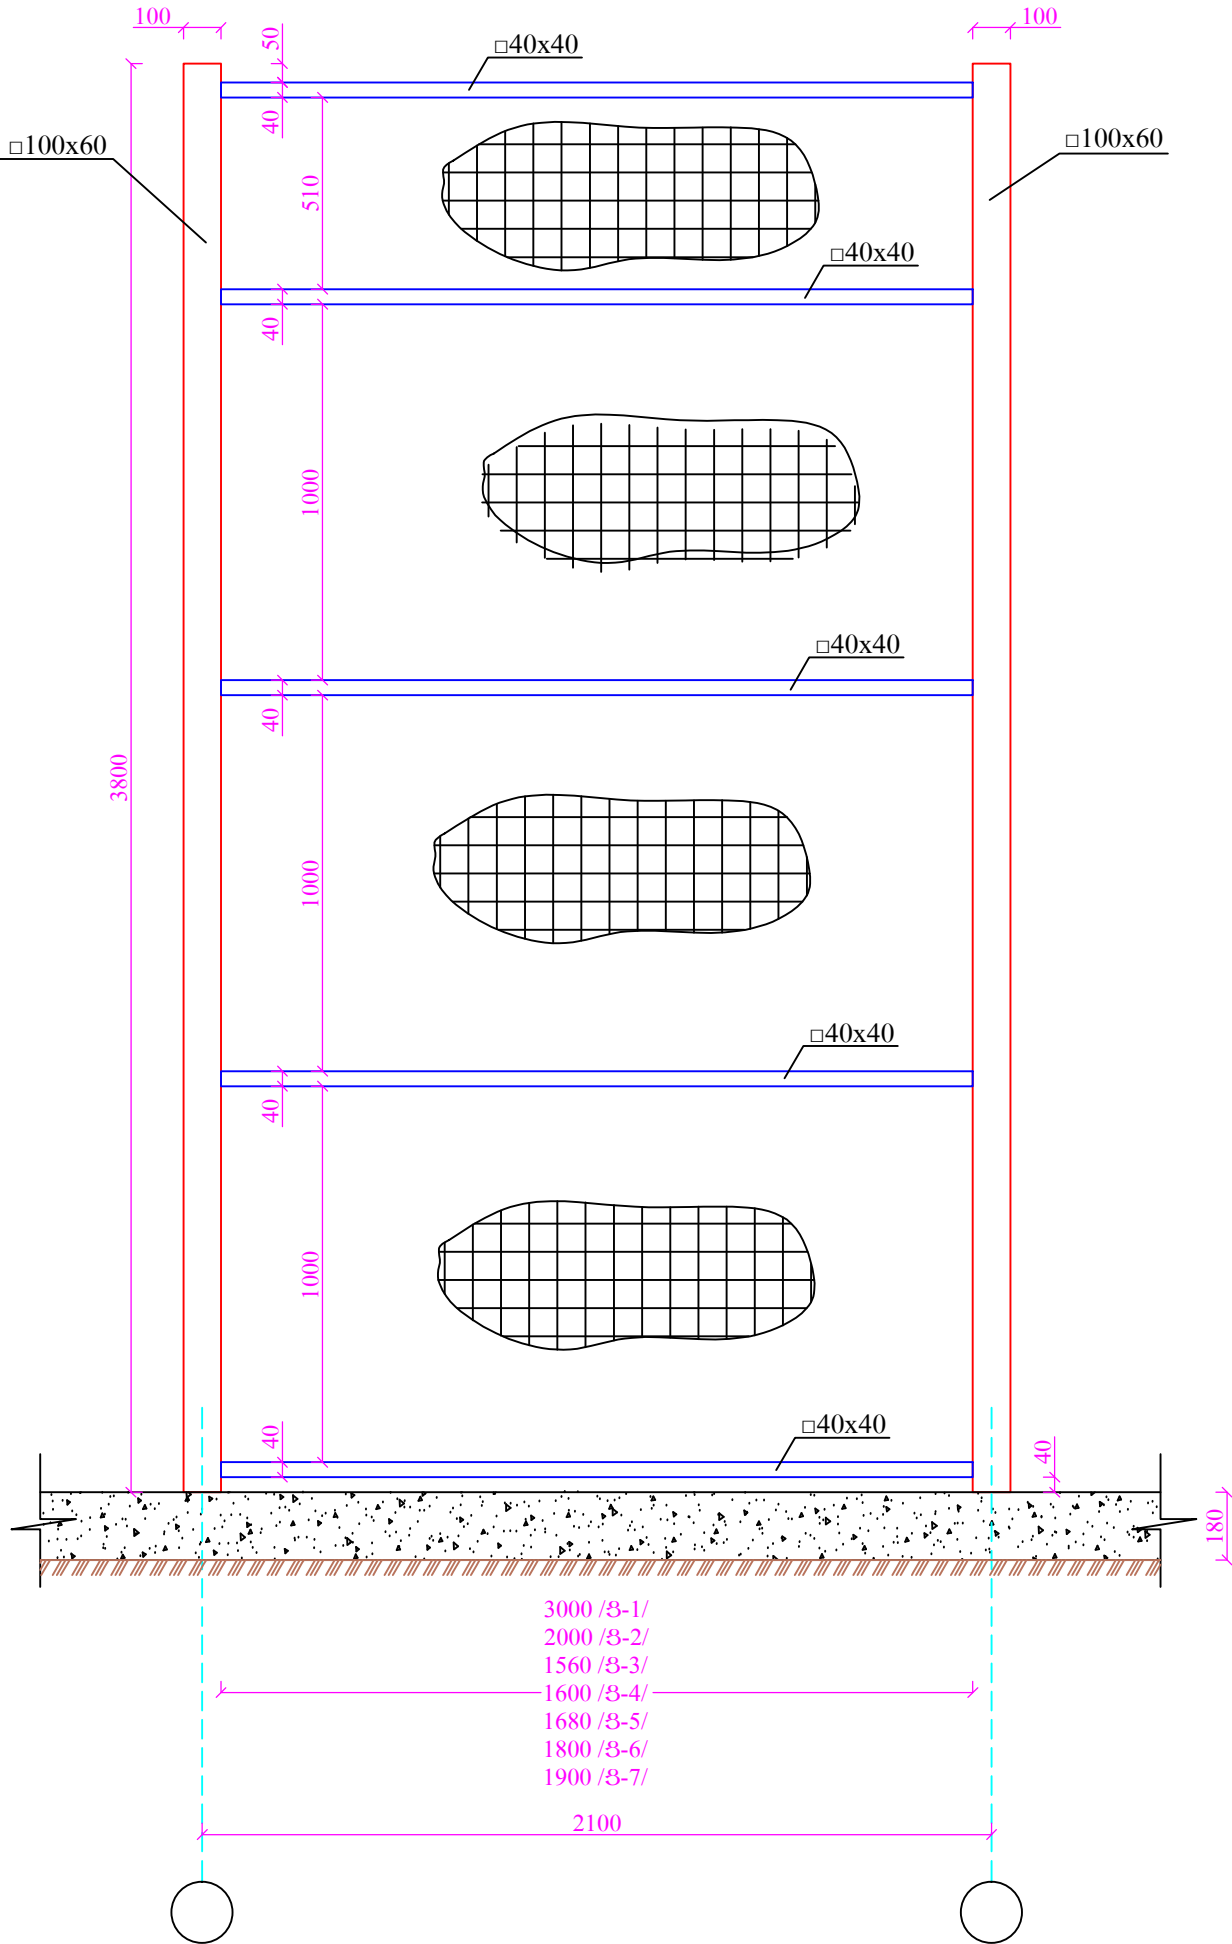

ԴՈՒՌ Դ-1 -Ի ԱՌԿԱ ՏԵՍՔ, Մ 1:20

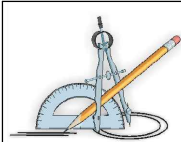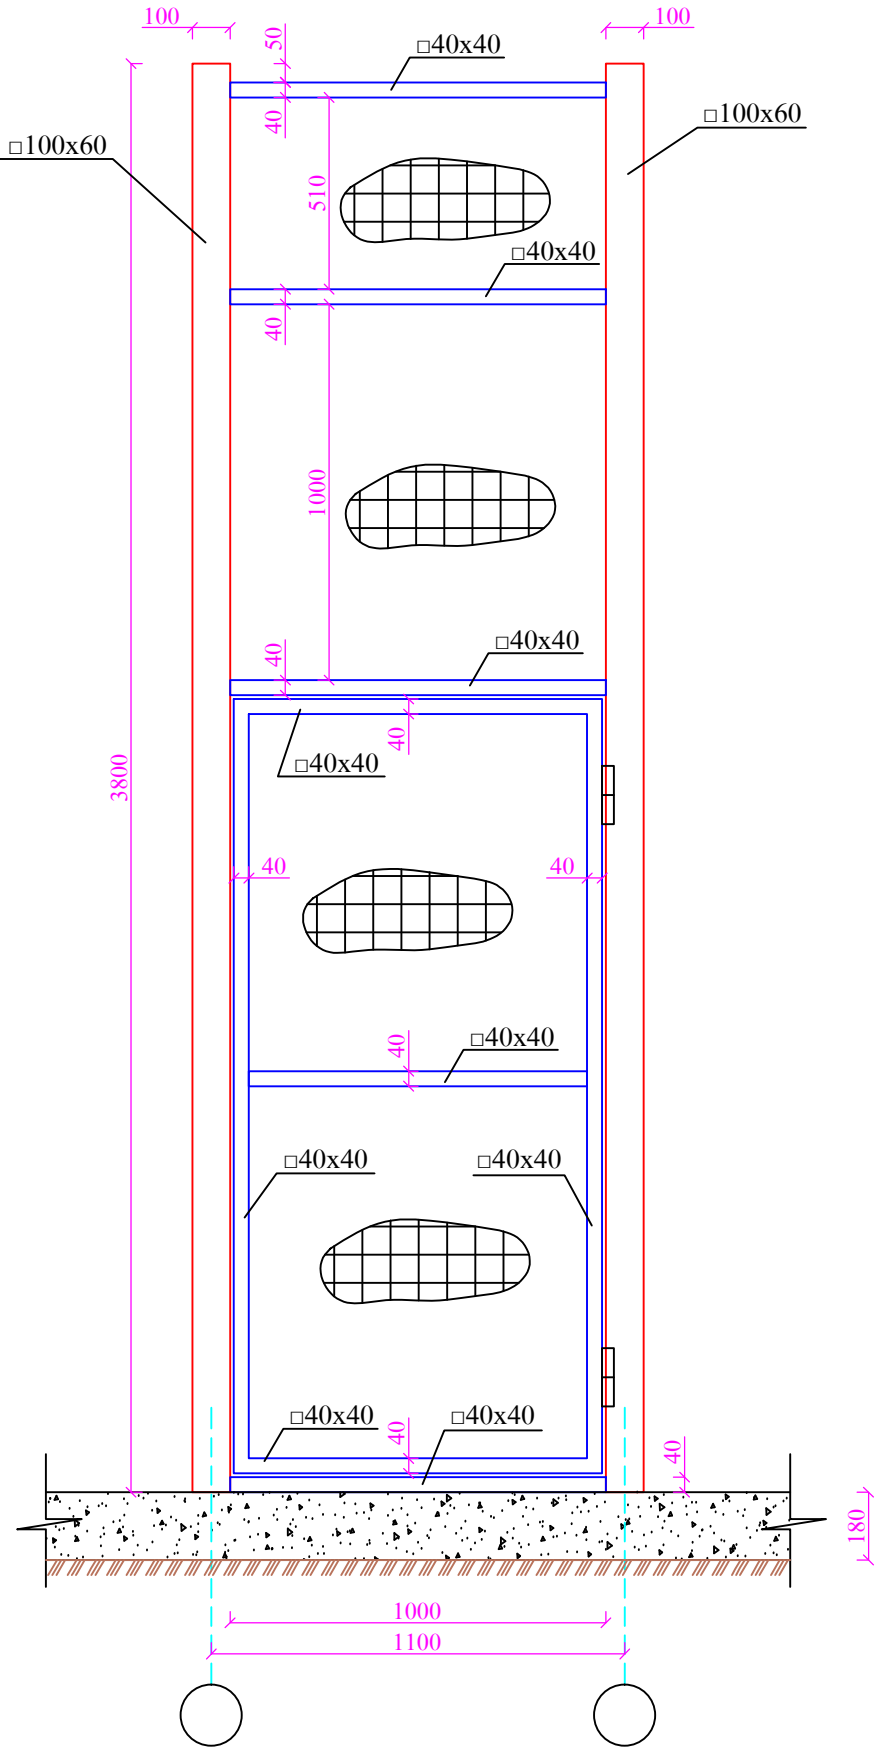

Ք. ԵՐԵՎԱՆԻ ԷՐԵՎԱՆԻ ՎԱՐՉԱԿԱՆ ՇՐՋԱՆԻ ԱՐՑԱՆԻ ՊՈՂ. Հ. 1 ՇԵՆՔԻ ԲԱԿԱՅԻՆ ՏԱՐԱԾՔԻ, ԽԱՂԱՅՐԱՊԱՐԱԿԻ ՀԻՄՆԱՆՈՐՈՎՄԱՆ ԱՇԽԱՏԱՆՔՆԵՐ

ՊԱՅՄԱՆԱԳԻՐ
«ԵՔ-ԲԸԱՇՉԲ-16/124-4»

ՏՆՕՐԵՆ

Լ.ԳՐԻԳՈՐՅԱՆ

ՃԱՐՏԱՐԱՊԵՏԱՇԽԱՐԱՐԱԿԱՆ

Փուլ Թերթ Թերթեր


ՆԱԽԱԳԾԵՑ

Գ.ԳՐԻԳՈՐՅԱՆ

ՑԱՆԿԱՊԱՏ Ց-1...Ց-9 -Ի ԱՌԿԱ ՏԵՍՔ, ԴՈՒՐ Դ-1 -Ի ԱՌԿԱ ՏԵՍՔ, Մ 1:20



ԱՆ ՃՇ-4 10

«Թ.Ա.Հ.Գ. ԳՐԻԳ» ՍՊԸ

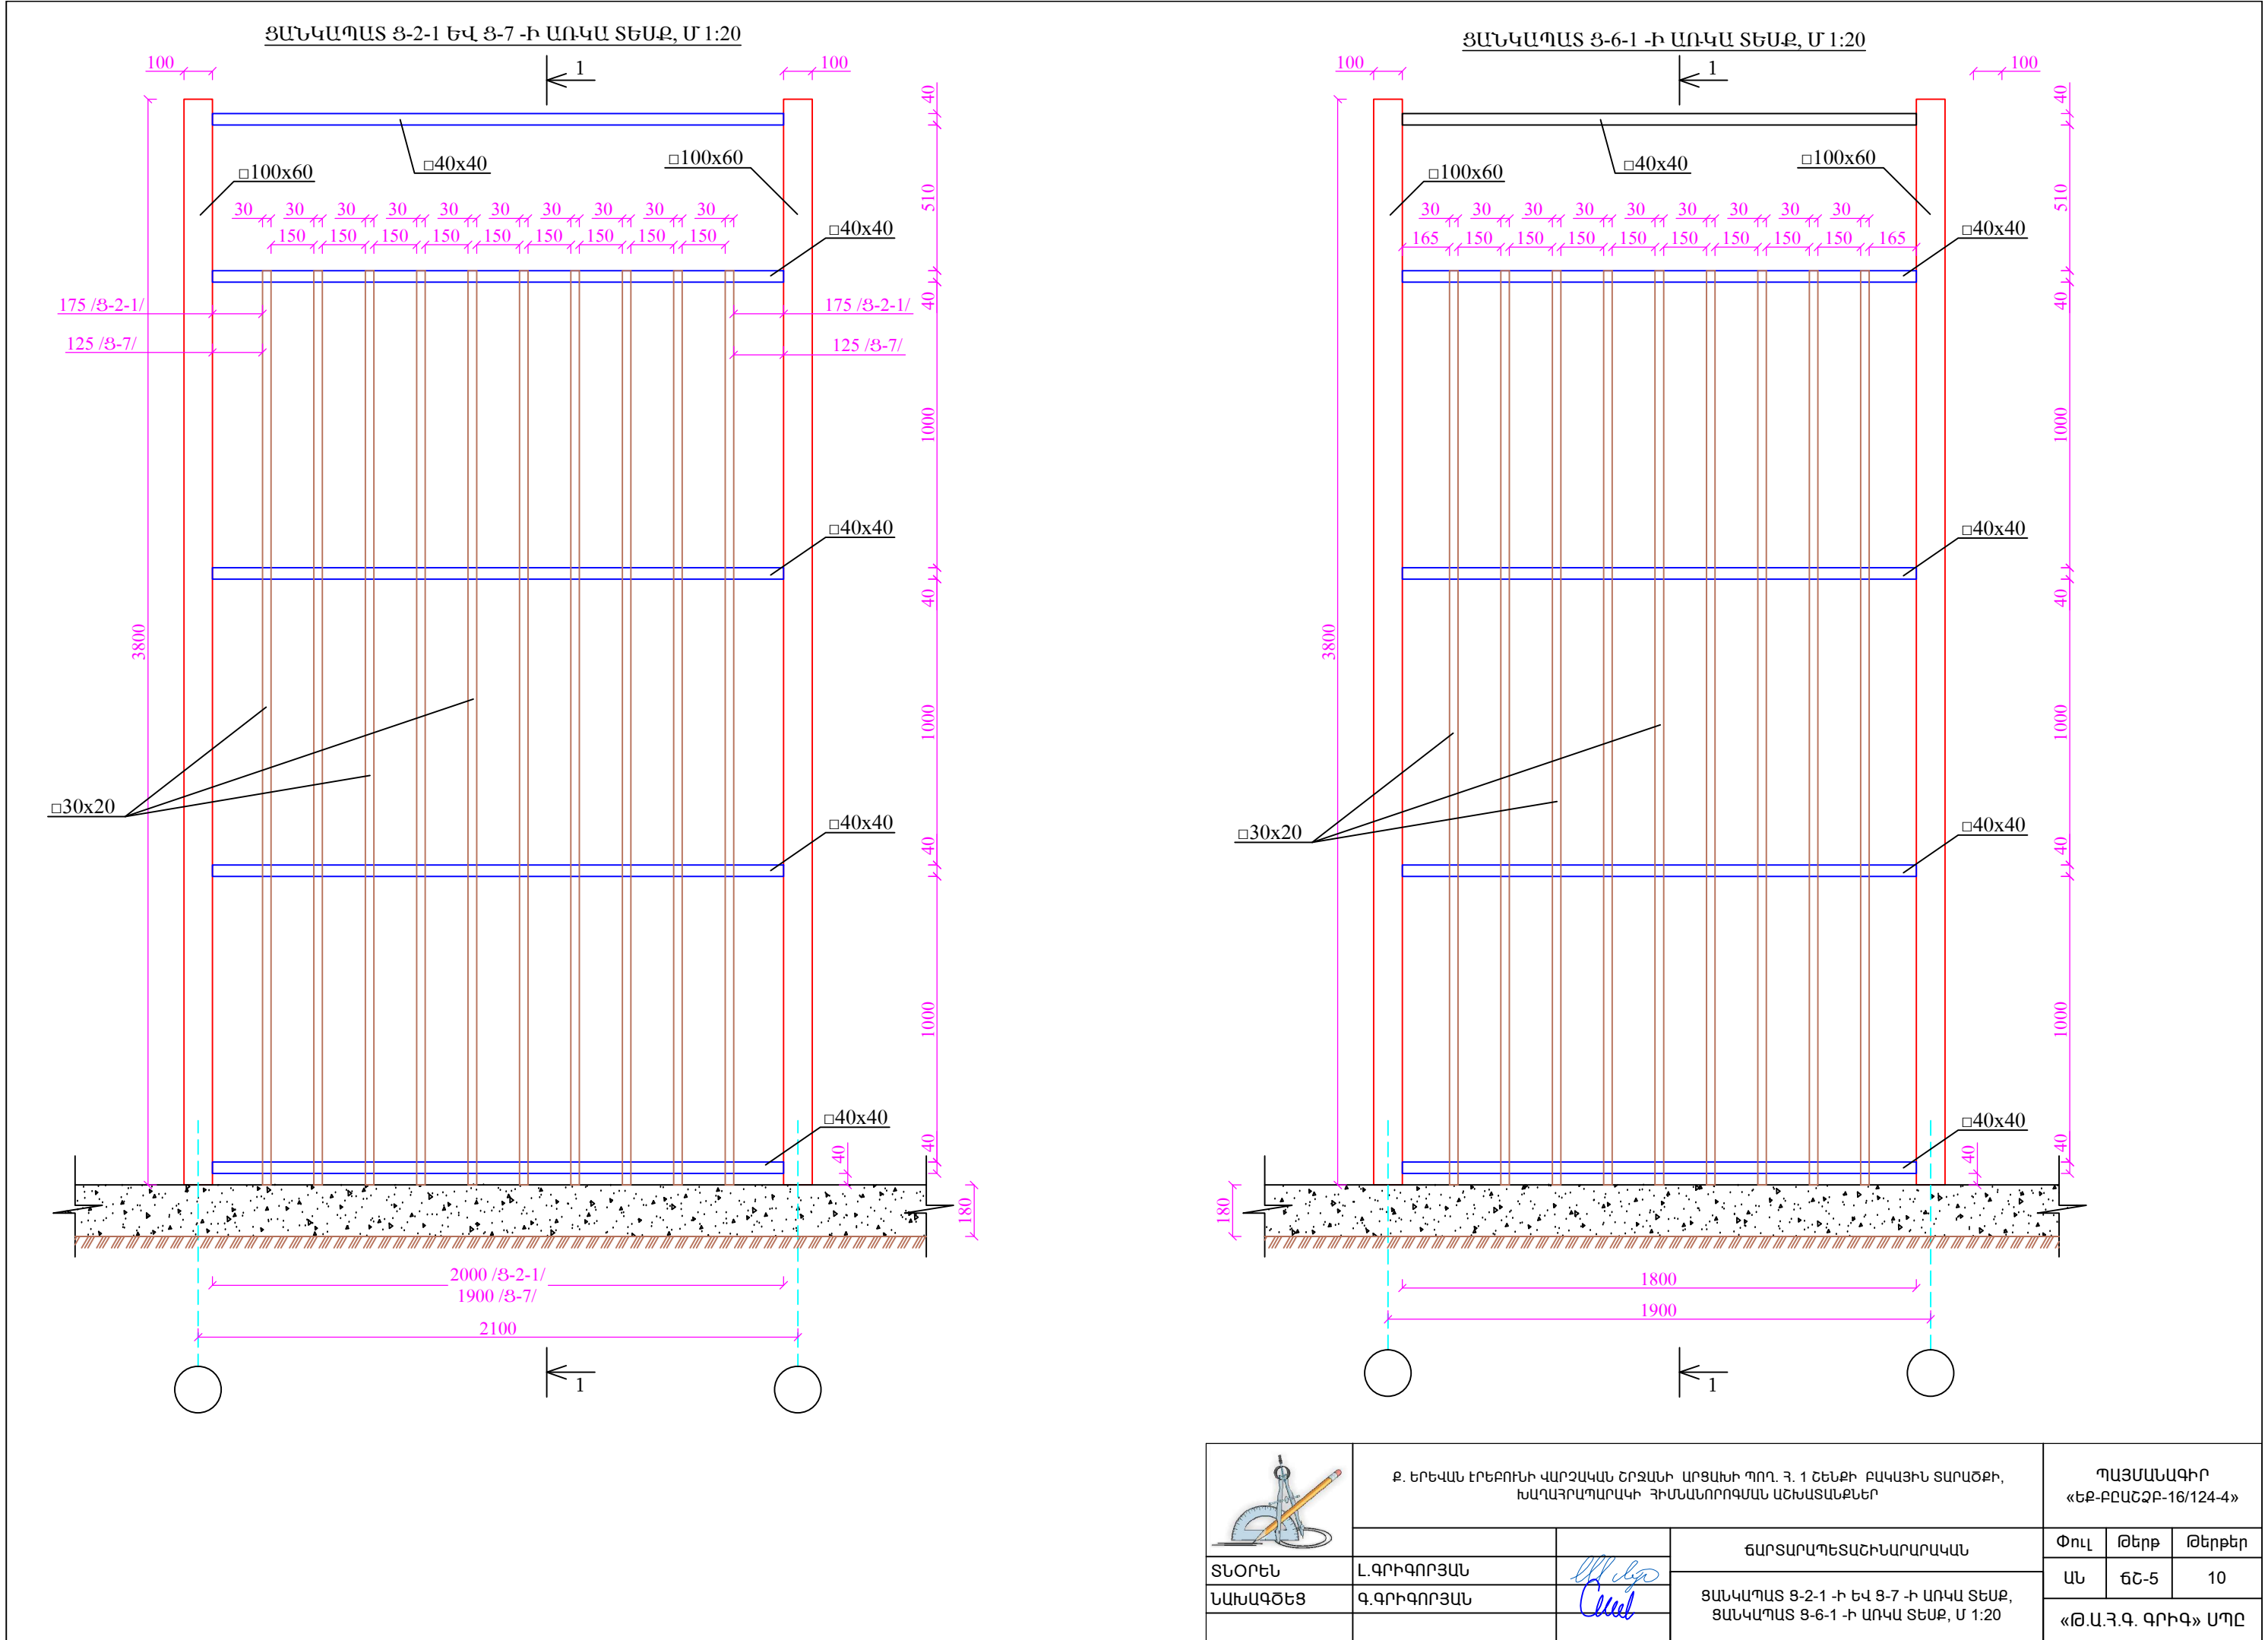

	Ք. ԵՐԵՎԱՆԻ ԷՐԵՎԱՆԻ ՎԱՐՉԱԿԱՆ ՇՐՋԱՆԻ ԱՐՑԱՆԻ ՊՈՂ. Հ. 1 ՇԵՆՔԻ ԲԱԿԱՅԻՆ ՏԱՐԱԾՔԻ, ԽԱՂԱՅՐԱՊԱՐԱԿԻ ՀԻՄՆԱՆՈՐՈԳՄԱՆ ԱՇԽԱՏԱՆՔՆԵՐ			ՊԱՅՄԱՆԱԳԻՐ «ԵՔ-ԲԸԱՇՉԲ-16/124-4»		
			ՃԱՐՏԱՐԱՊԵՏԱՇԽԱՐԱՐԱԿԱՆ	Փուլ	Թերթ	Թերթեր
	ՏՆՕՐԵՆ	L.ԳՐԻԳՈՐՅԱՆ		ԱՆ	ՃՇ-5	10
	ՆԱԽԱԳԾԵՑ	Գ.ԳՐԻԳՈՐՅԱՆ		ՑԱՆԿԱՊԱՏ 3-2-1 -Ի ԵՎ 3-7 -Ի ԱՌԿԱ ՏԵՍՔ, ՑԱՆԿԱՊԱՏ 3-6-1 -Ի ԱՌԿԱ ՏԵՍՔ, Մ 1:20		
			«Թ.Ա.Հ.Գ. ԳՐԻԳ» ՍՊԸ			

ՅԱՆԿԱՊԱՏԻ ՀԱՏԱԿԱԳԻԾ /ՆԱԽԱԳԾԱՅԻՆ/, Մ 1:75

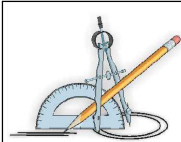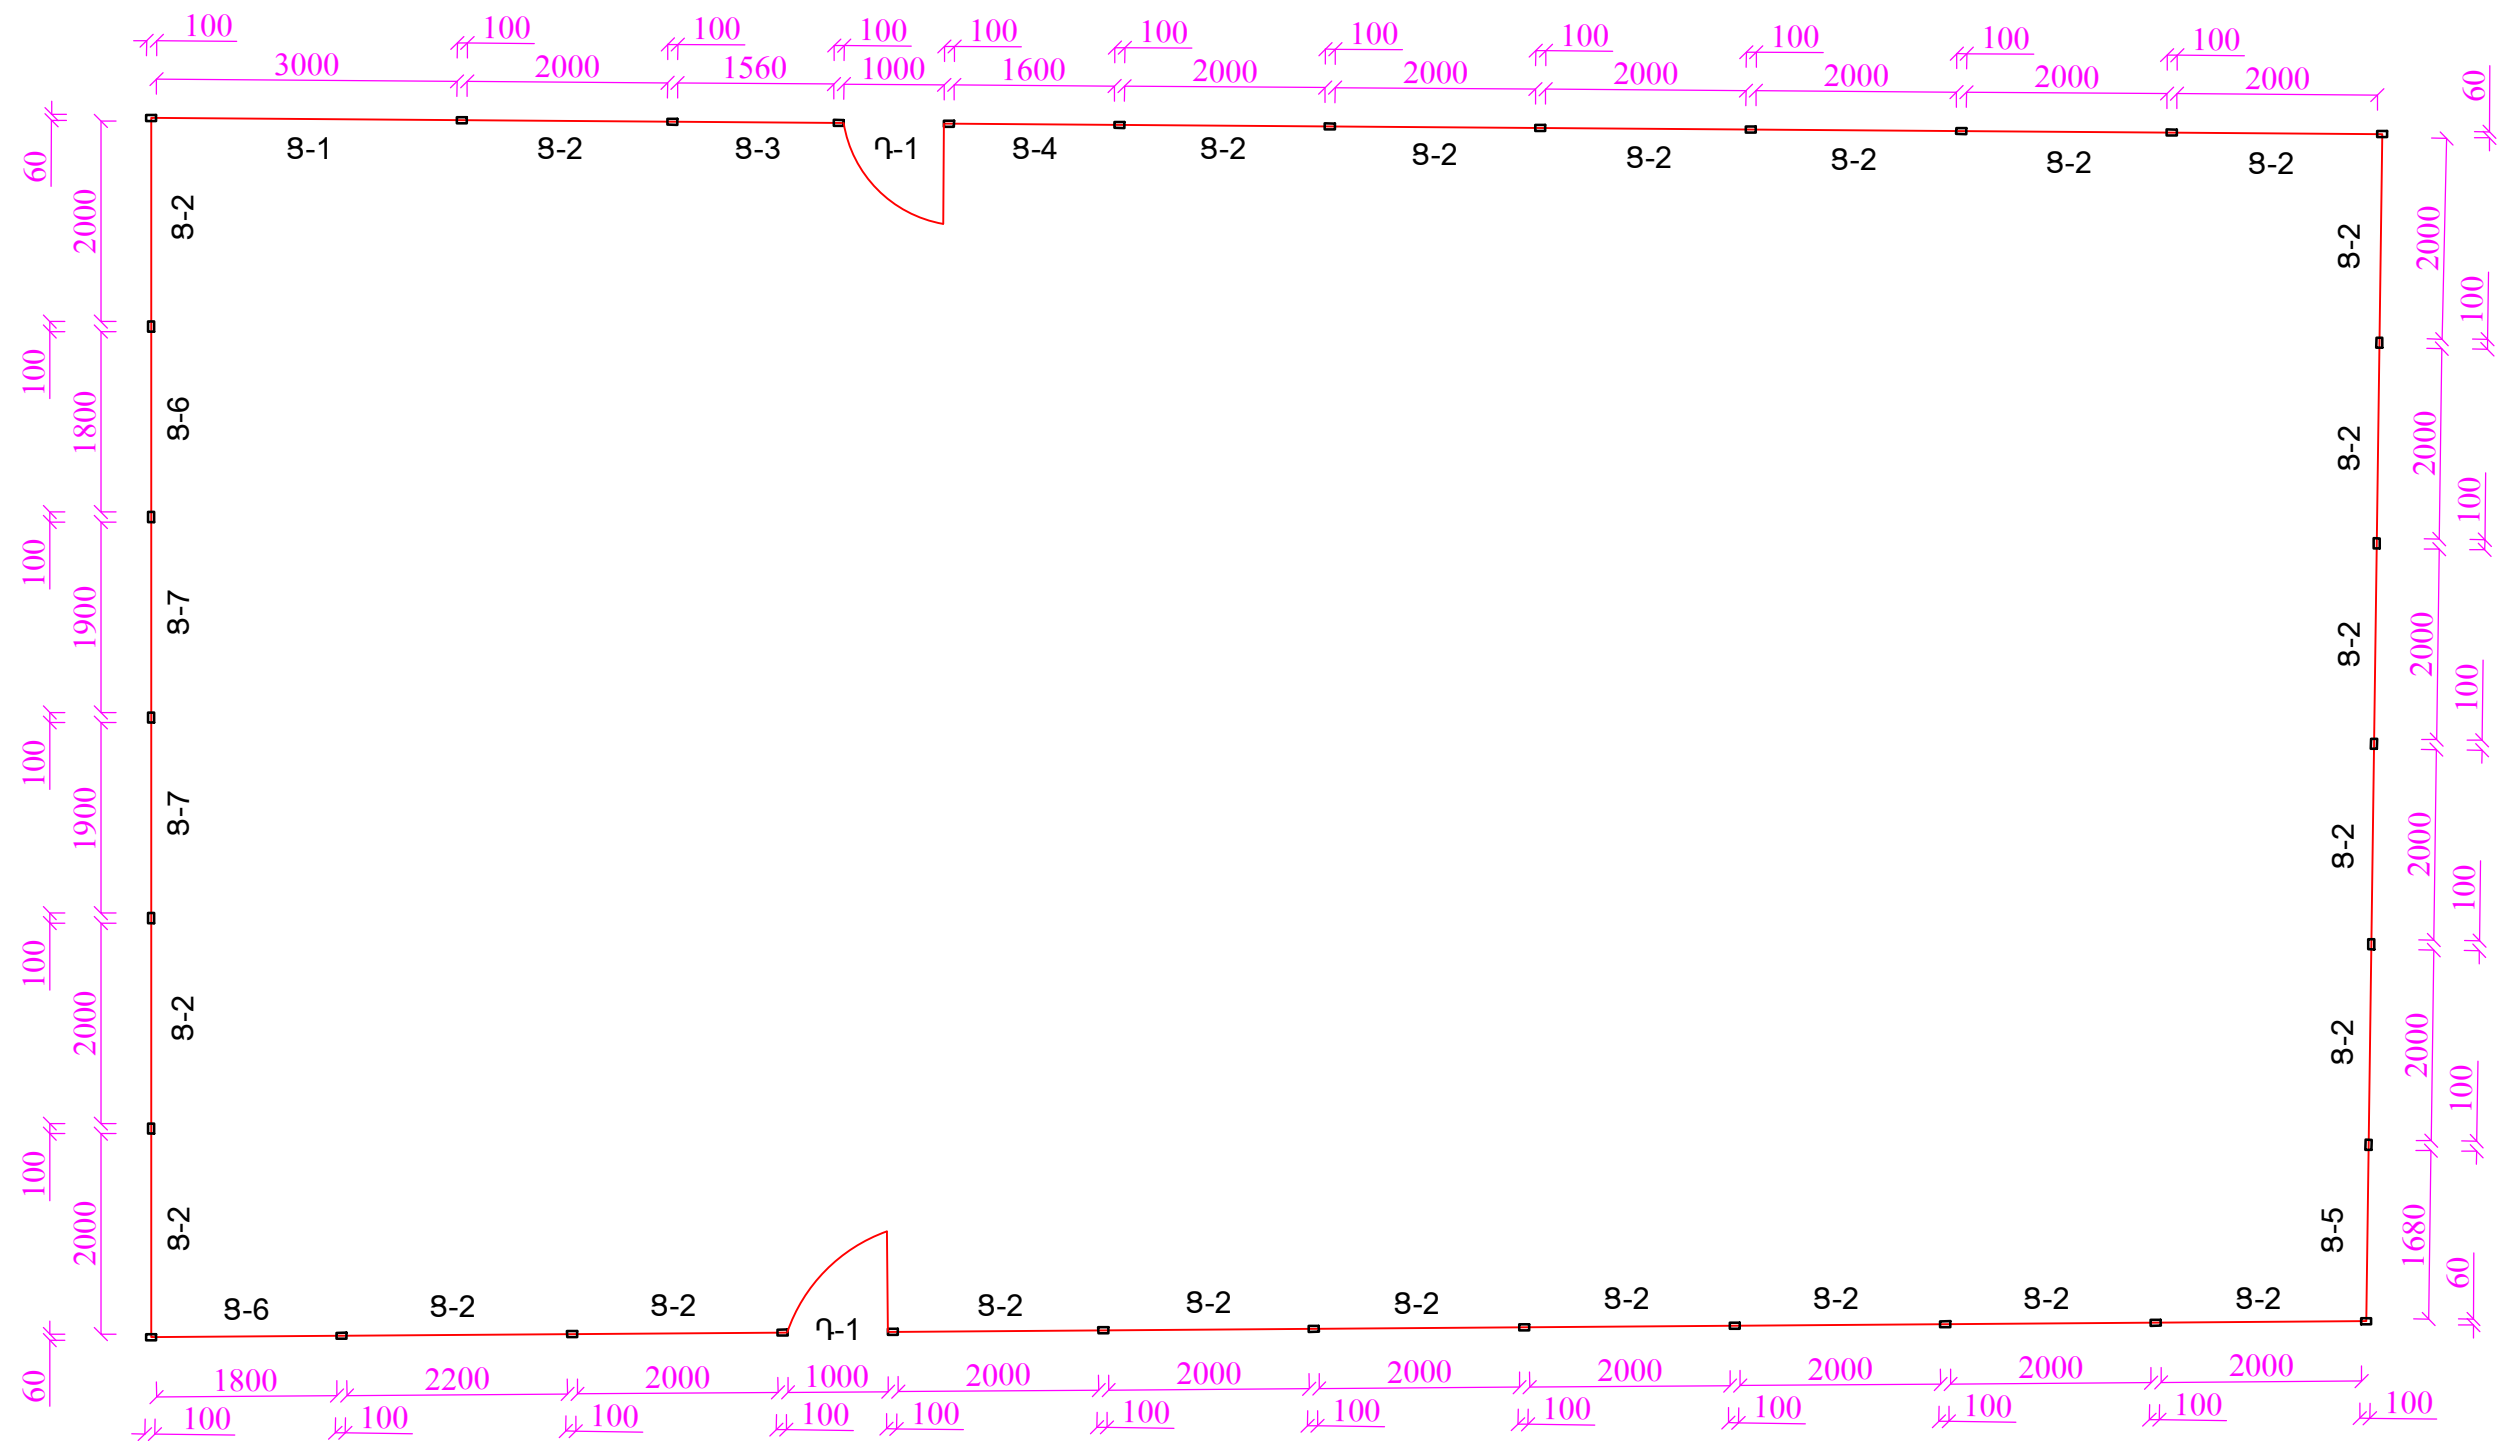

Ք. ԵՐԵՎԱՆԻ ԷՐԵՐՈՒՆԻ ՎԱՐՉԱԿԱՆ ՇՐՋԱՆԻ ԱՐՑԱՆԻ ՊՈՂ. Հ. 1 ՇԵՆՔԻ ԲԱԿԱՅԻՆ ՏԱՐԱԾՔԻ, ԽԱՂԱՅՐԱՊԱՐԱԿԻ ՀԻՄՆԱՆՈՐՈԳՄԱՆ ԱՇԽԱՏԱՆՔՆԵՐ

ՊԱՅՄԱՆԱԳԻՐ
«ԵՔ-ԲԸԱՇՉԲ-16/124-4»

ՏՆՕՐԵՆ

Լ.ԳՐԻԳՈՐՅԱՆ

ՆԱԽԱԳԾԵՑ

Գ.ԳՐԻԳՈՐՅԱՆ

ՃԱՐՏԱՐԱՊԵՏԱՇԽԱՐԱՐԱԿԱՆ


ՅԱՆԿԱՊԱՏԻ ՀԱՏԱԿԱԳԻԾ /ՆԱԽԱԳԾԱՅԻՆ/, Մ 1:75

Փուլ Թերթ Թերթեր

ԱՆ ԾՇ-6 10


«Թ.Ա.Հ.Գ. ԳՐԻԳ» ՍՊԸ

ՑԱՆԿԱՊԱՏ Ց-1 -Ի ՆԱԽԱԳԾԱՅԻՆ ՏԵՍԲ, Մ 1:20

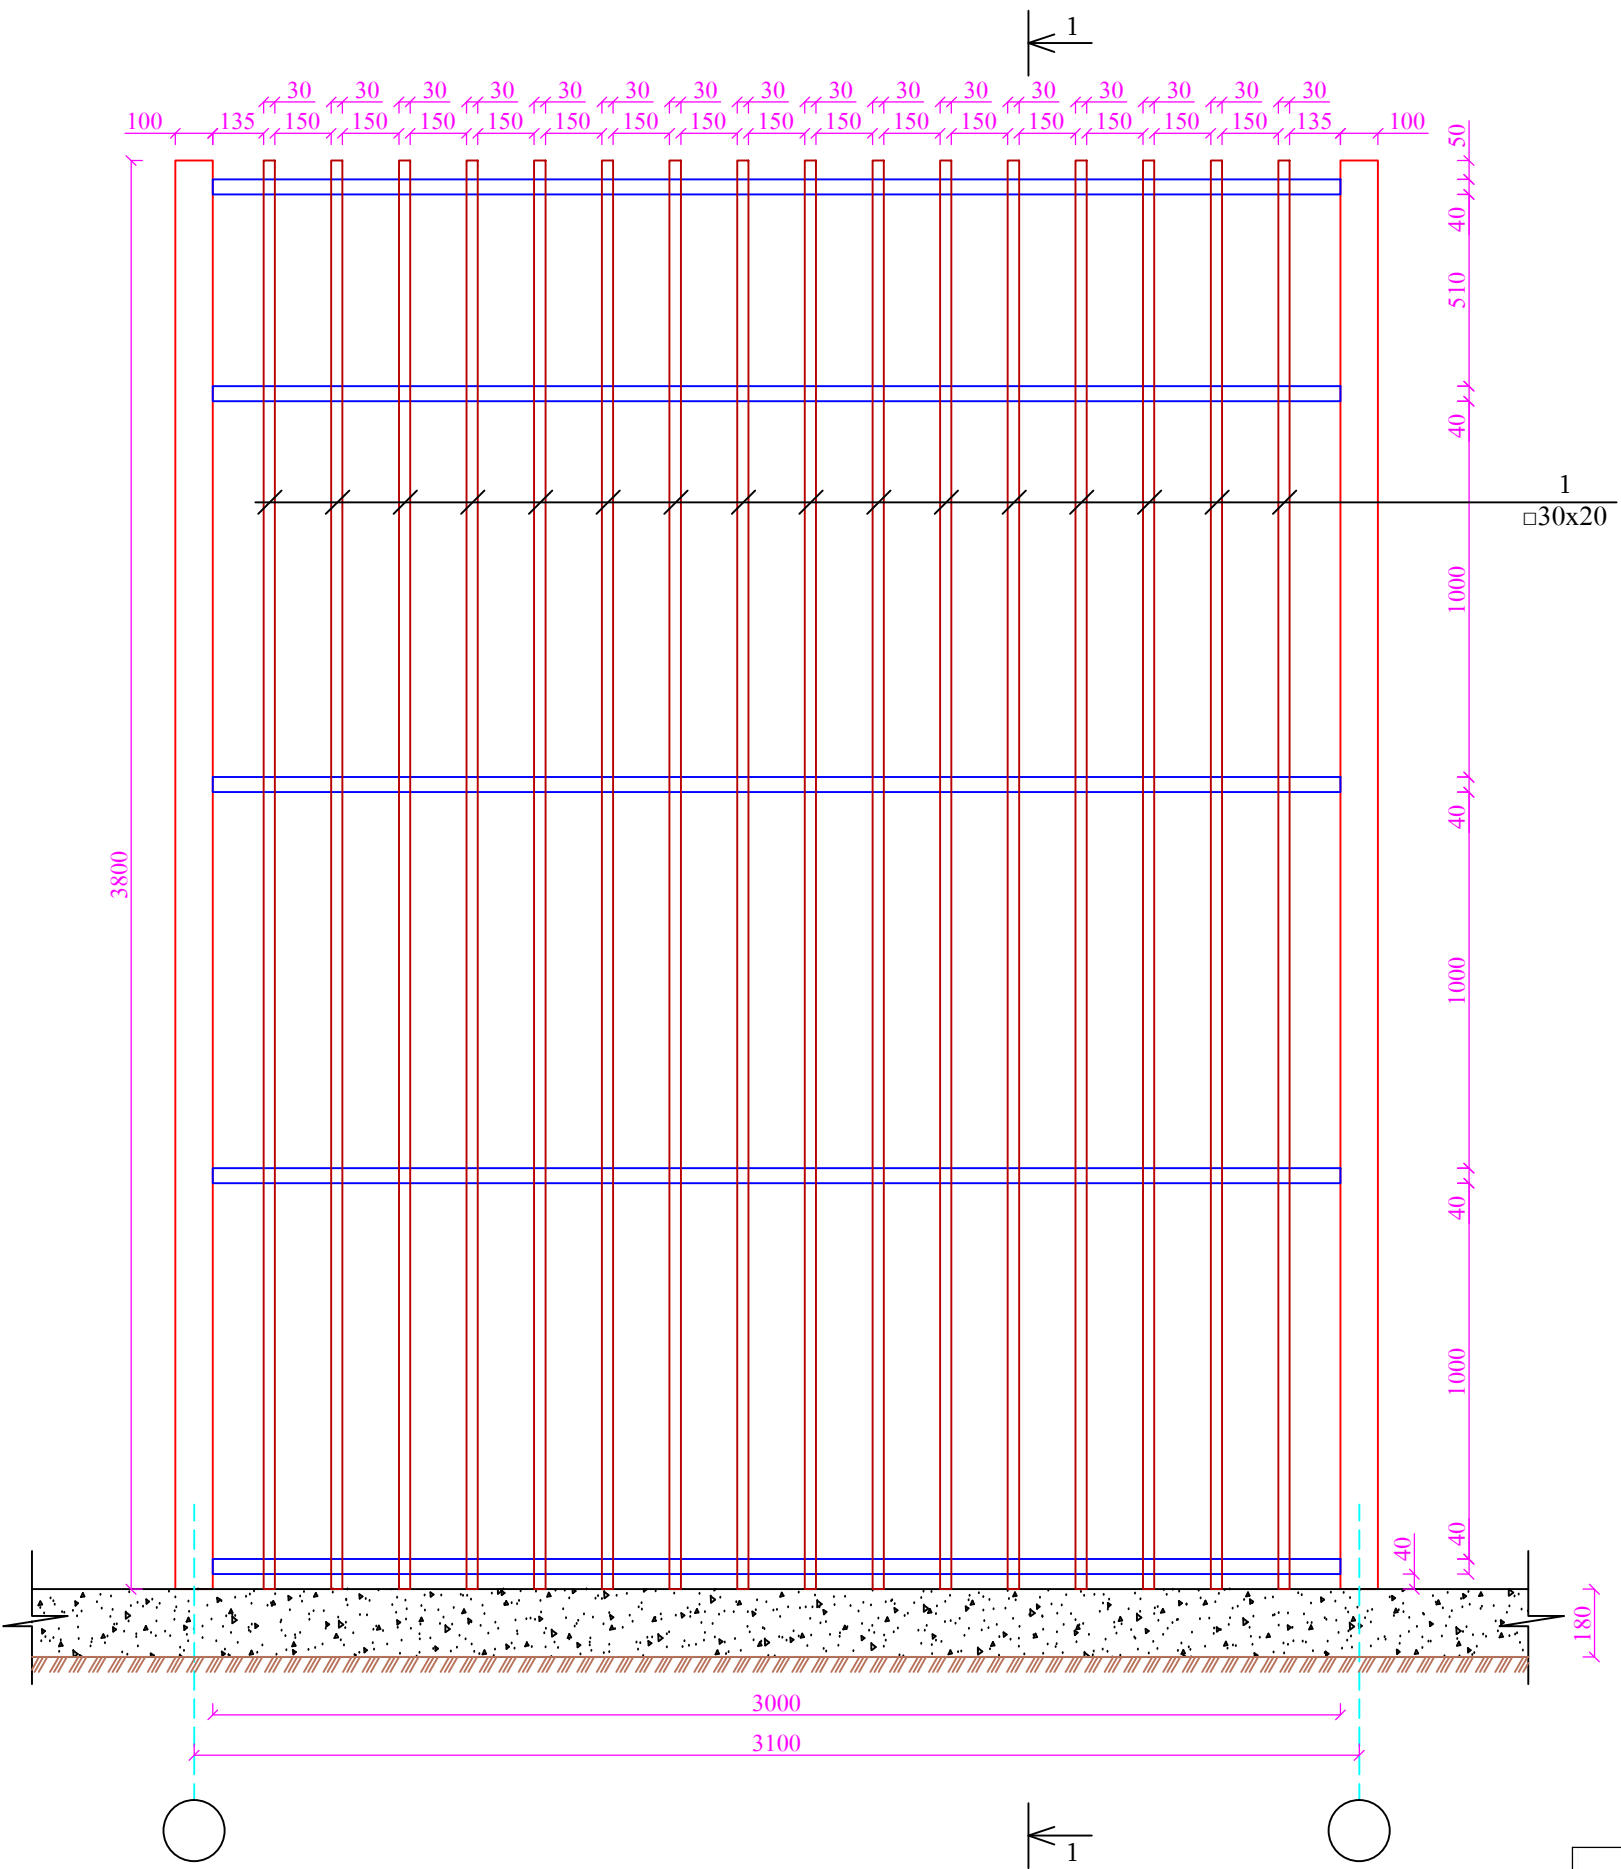


ՇԱՊԻՔԻ
Եռակցումը կատարել Յ-46 (ГОСТ 9467-75) մակնիշի էլեկտրողներով

ՑԱՆԿԱՊԱՏ Ց-2 -Ի ՆԱԽԱԳԾԱՅԻՆ ՏԵՍԲ, Մ 1:20

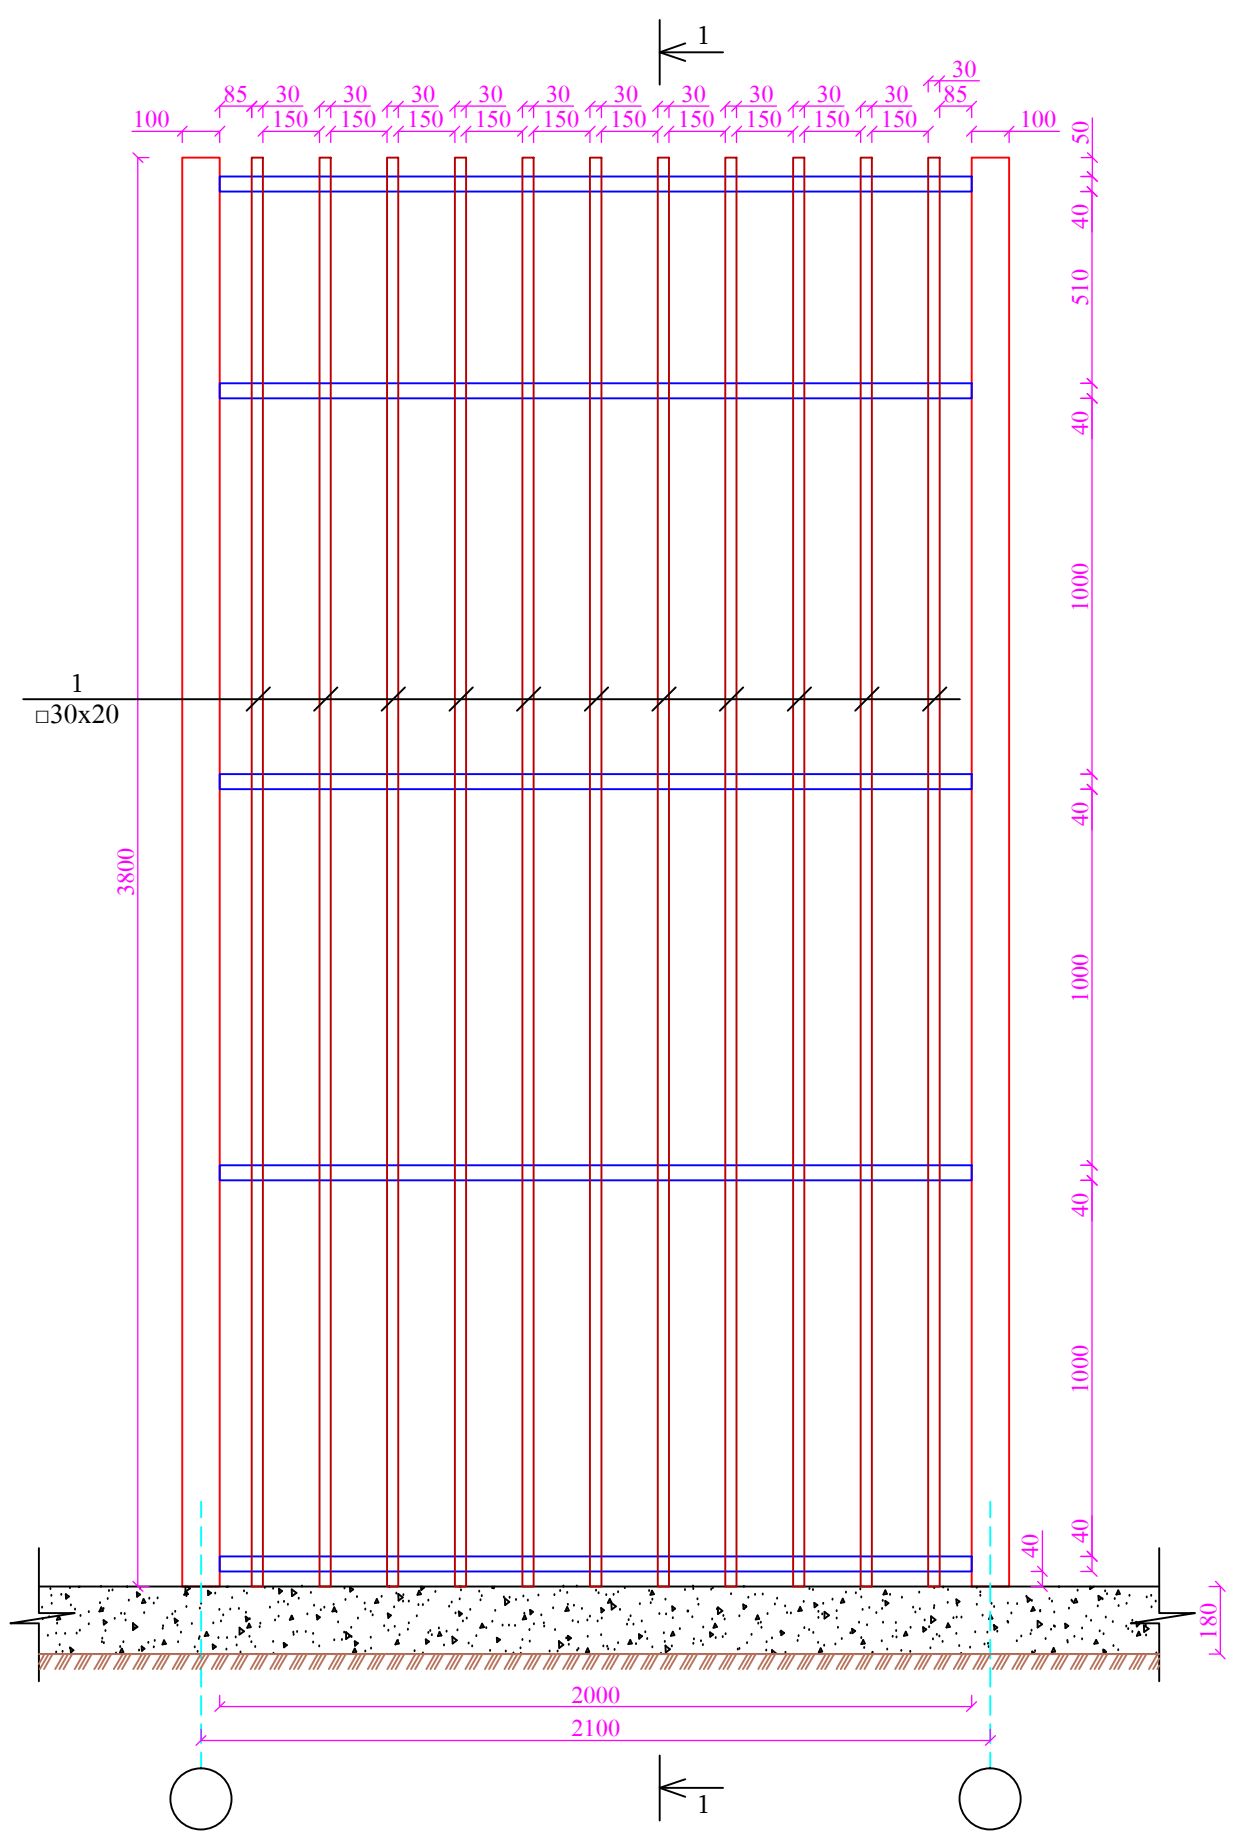

	Ք. ԵՐԵՎԱՆԻ ԷՐԵՐՈՒՆԻ ՎԱՐՉԱԿԱՆ ՇՐՋԱՆԻ ԱՐՑԱՆԻ ՊՈՂ. Հ. 1 ՇԵՆՔԻ ԲԱԿԱՅԻՆ ՏԱՐԱԾՔԻ, ԽԱՂԱՅՐԱՊԱՐԱԿԻ ՀԻՄՆԱՆՈՐՈԳՄԱՆ ԱՇԽԱՏԱՆՔՆԵՐ			ՊԱՅՄԱՆԱԳԻՐ «ԵՔ-ԲԸԱՇՉԲ-16/124-4»		
	ՏՆՕՐԵՆ	Լ.ԳՐԻԳՈՐՅԱՆ		Փուլ		
	ՆԱԽԱԳԾԵՑ	Գ.ԳՐԻԳՈՐՅԱՆ		Մ		
				ՏԵՍԲԵՐ, Մ 1:20		
				Փուլ	Թերթ	Թերթեր
				ԱՆ	ՃՇ-7	10
				«Թ.Ա.Յ.Գ. ԳՐԻԳ» ՍՊԸ		


ՅԱՆԿԱՊԱՏ Ց-3 -Ի ԵՎ Ց-4 -Ի ՆԱԽԱԳԾԱՅԻՆ
ՏԵՍՔ, Մ 1:20

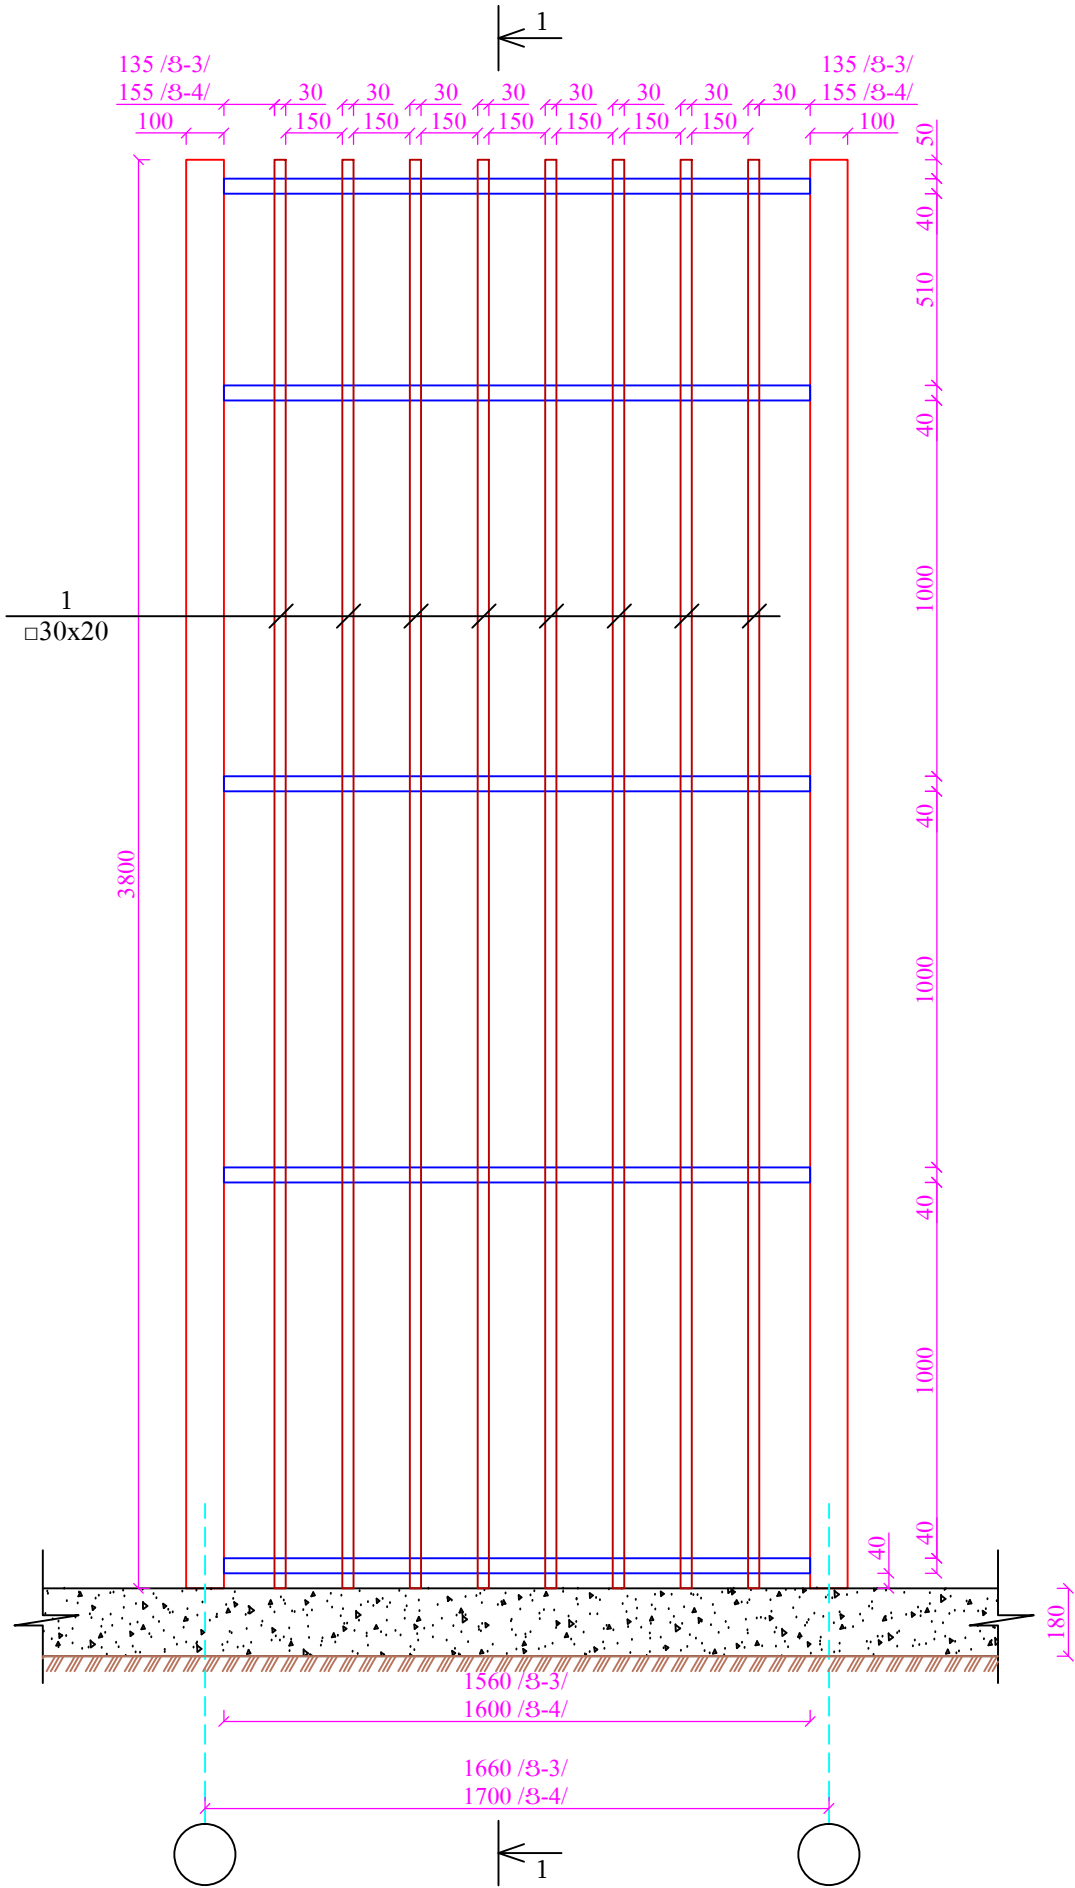

ՇԱԽԱԹՅՈՒՆ




Եռակցումը կատարել Յ-46 (ГОСТ 9467-75) մակնիշի էլեկտրոդներով

ՅԱՆԿԱՊԱՏ Ց-5 -Ի ՆԱԽԱԳԾԱՅԻՆ ՏԵՍՔ, Մ 1:20

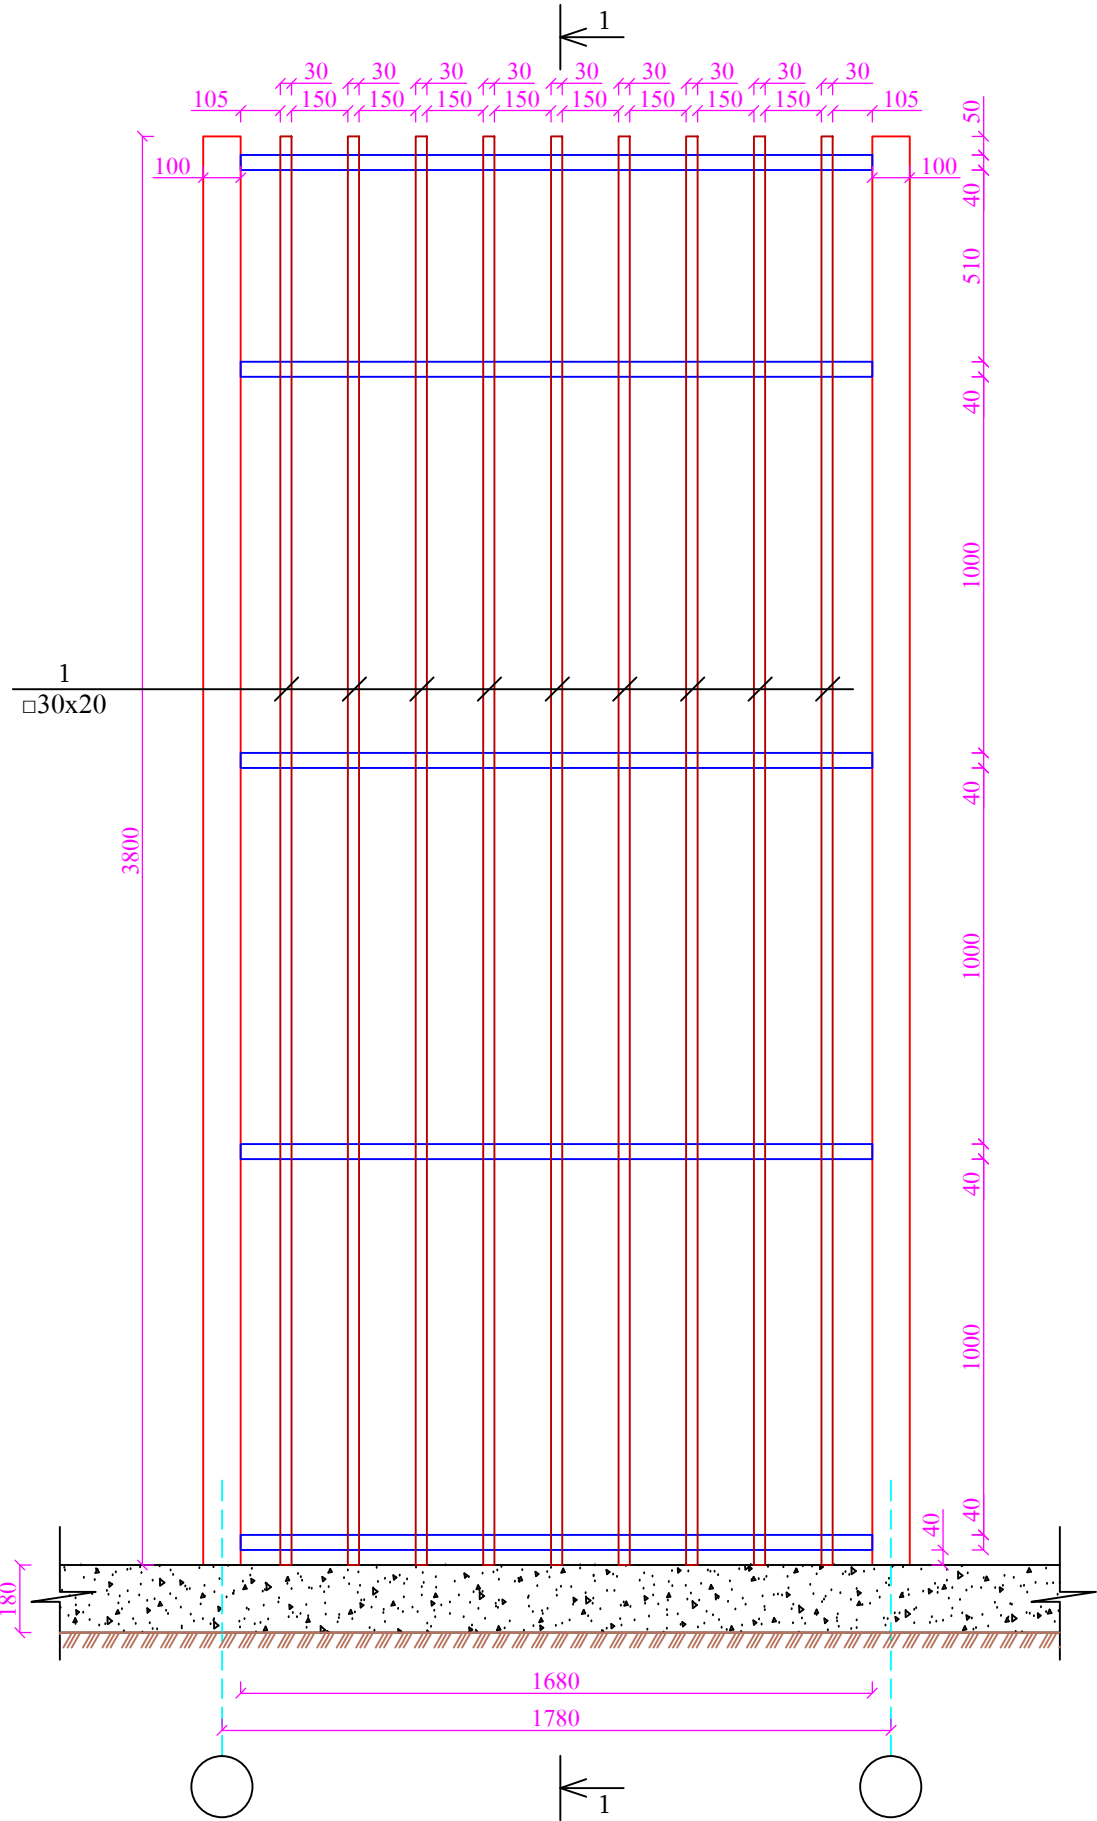


	Ք. ԵՐԵՎԱՆԻ ԷՐԵՐՈՒՆԻ ՎԱՐՉԱԿԱՆ ՇՐՋԱՆԻ ԱՐՑԱՆԻ ՊՈՂ. Հ. 1 ՇԵՆՔԻ ԲԱԿԱՅԻՆ ՏԱՐԱԾՔԻ, ԽԱՂԱՅՐԱՊԱՐԱԿԻ ՀԻՄՆԱՆՈՐՈԳՄԱՆ ԱՇԽԱՏԱՆՔՆԵՐ			ՊԱՅՄԱՆԱԳԻՐ «ԵՔ-ԲԸԱՇՉԲ-16/124-4»		
	ՏՆՕՐԵՆ	Լ.ԳՐԻԳՈՐՅԱՆ		Փուլ		
	ՆԱԽԱԳԾԵՑ	Գ.ԳՐԻԳՈՐՅԱՆ		Թերթ		
				Թերթեր		
				ԱՆ	ՃՇ-8	10
				«Թ.Ա.Յ.Գ. ԳՐԻԳ» ՍՊԸ		

ԴՈՒՌ Դ-1 -Ի ՆԱԽԱԳԾԱՅԻՆ ՏԵՍՔ, Մ 1:20

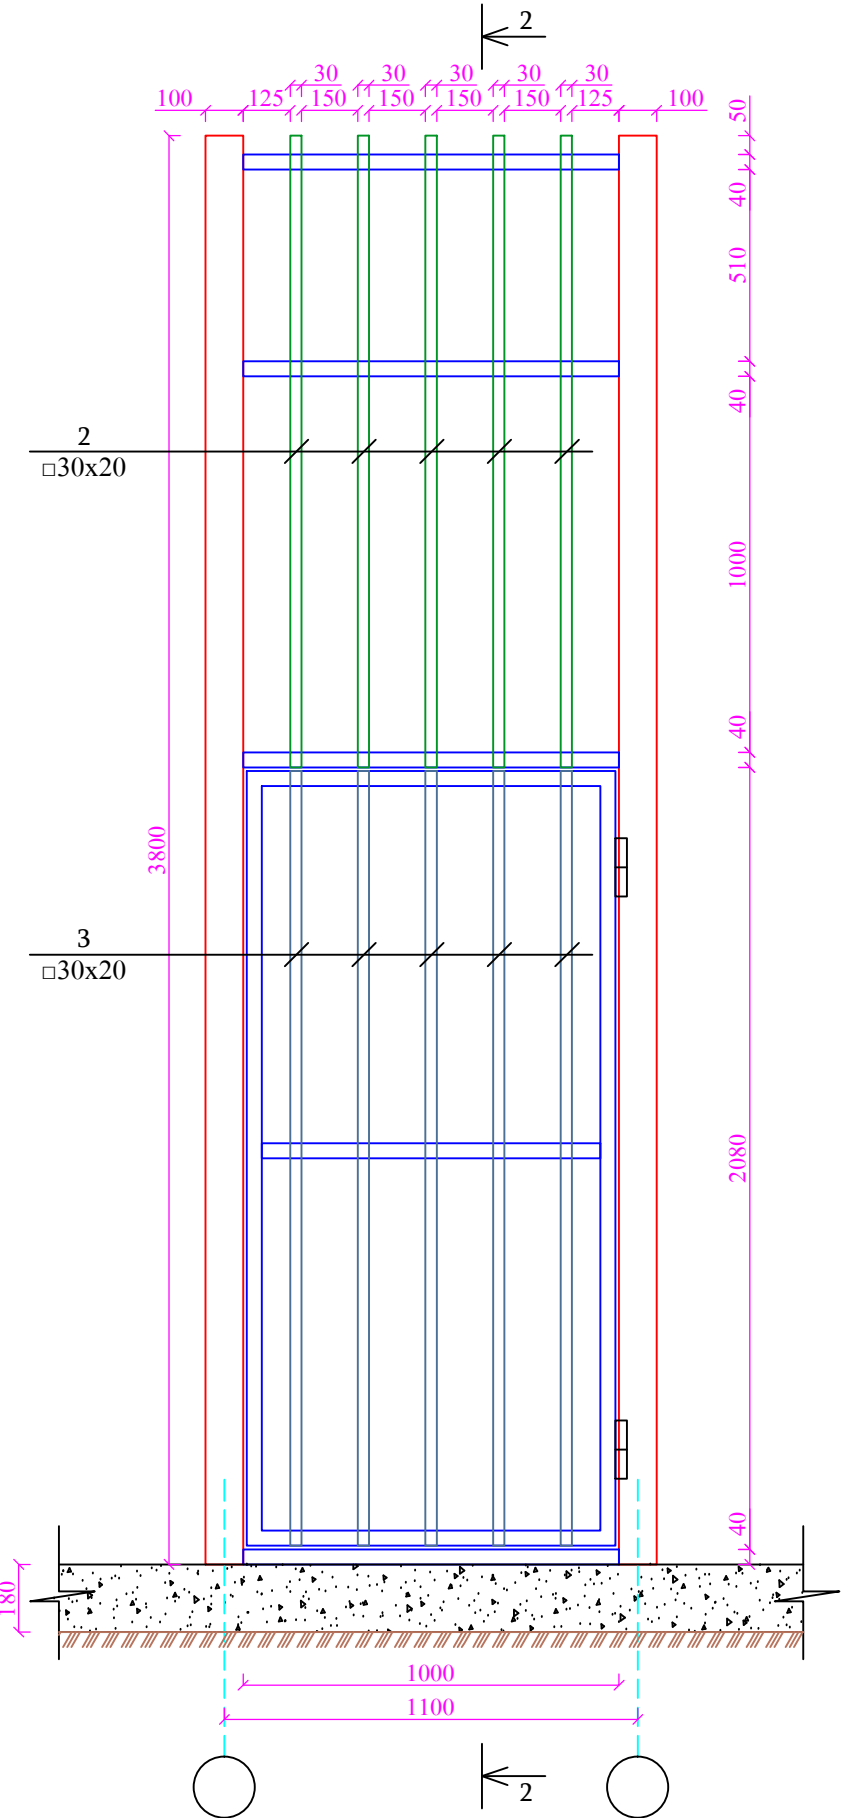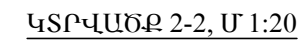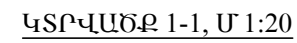

Եռակցումը կատարել Յ-46 (ГОСТ 9467-75) մակնիշի էլեկտրողներով

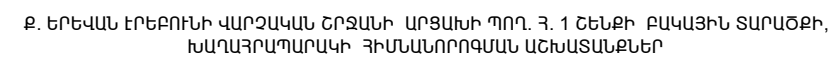

ՊԱՅՄԱՆԱԳԻՐ
«ԵՔ-ԲԸԱՇՁԲ-16/124-4»

40	40 5	10

«Թ.Ա.Յ.Գ. ԳՐԻԳ» ՍՊԸ

ՑԱՆԿԱՊԱՏԵՐԻ ՆՅՈՒԹԱԾԱԽՍԻ ՄԱՍՆԱԳԻՐ

ԱՊԱՄՈՆՏԱԺՄԱՆ ԱՇԽԱՏԱՆՔՆԵՐԻ ԾԱՎԱԼՆԵՐ

1. ԳՈՅՈՒԹՅՈՒՆ ՈՒՆԵՑՈՂ Ը30x20 ՄՄ ԽՈՂՈՎԱԿՆԵՐԻ ԱՊԱՄՈՆՏԱԺՈՒՄ - 252.8 ԳՄ
2. ԳՈՅՈՒԹՅՈՒՆ ՈՒՆԵՑՈՂ ՍԵՏԱՂԱԼԱՐՈՎ ՑԱՆԿԱՊԱՏԵՐԻ ԱՊԱՄՈՆՏԱԺՈՒՄ - 248.7 Մ²

ԴԻՐՔ	ՆՇԱՆԱԿՈՒՄԸ	ԱՆՎԱՆՈՒՄԸ	ՔԱՆ., ՀԱՏ	ԸԴՀ. ՔԱՆ., ՀԱՏ	1 ԳՄ-Ի ՔԱՇԸ, ԿԳ	ԸՆԴ. ՔԱՇԸ, ԿԳ
1. ՑԱՆԿԱՊԱՏ Ց-1, 1 ՀԱՏ						
1	ГОСТ 8645-68	Ը30x20x2.5 մմ - L=3800մմ	16	16	1.68	102.14
2. ՑԱՆԿԱՊԱՏ Ց-2, 24 ՀԱՏ						
1	ГОСТ 8645-68	Ը30x20x2.5 մմ - L=3800մմ	11	264	1.68	1685.38
3. ՑԱՆԿԱՊԱՏ Ց-3, 1 ՀԱՏ						
1	ГОСТ 8645-68	Ը30x20x2.5 մմ - L=3800մմ	8	8	1.68	51.07
4. ՑԱՆԿԱՊԱՏ Ց-4, 1 ՀԱՏ						
1	ГОСТ 8645-68	Ը30x20x2.5 մմ - L=3800մմ	8	8	1.68	51.07
5. ՑԱՆԿԱՊԱՏ Ց-5, 1 ՀԱՏ						
1	ГОСТ 8645-68	Ը30x20x2.5 մմ - L=3800մմ	9	9	1.68	57.46
6. ՑԱՆԿԱՊԱՏ Ց-6, 2 ՀԱՏ						
1	ГОСТ 8645-68	Ը30x20x2.5 մմ - L=3800մմ	10	20	1.68	127.68
7. ՑԱՆԿԱՊԱՏ Ց-7, 2 ՀԱՏ						
1	ГОСТ 8645-68	Ը30x20x2.5 մմ - L=3800մմ	10	20	1.68	127.68
8. ԴՈՒՌ Դ-1, 2 ՀԱՏ						
2	ГОСТ 8645-68	Ը30x20x2.5 մմ - L=1680մմ	5	10	1.68	28.22
3	ГОСТ 8645-68	Ը30x20x2.5 մմ - L=2060մմ	5	10	1.68	34.61
ԸՆԴՀԱՆՈՒՐ ՔԱՇԸ, տոննա						2.214

ԱՅԼ ԱՇԽԱՏԱՆՔՆԵՐ

1. ԳՈՅՈՒԹՅՈՒՆ ՈՒՆԵՑՈՂ ԴՈՒՆ ՏԵՂԱԴՐՈՒՄՆԱԽԱԳԾԱՅԻՆ ՏԵՍՔԻ ԲԵՐԵԼՈՒՅ ՀԵՏՈ - 1 ՀԱՏ
- 1-1. ԾԽՆԻ - 2 ՀԱՏ
- 1-2. ԿՈՂՊԵՔ - 1 ՀԱՏ
2. ԲՈԼՈՐ ՍԵՏԱՂԱԿԱՆ ՏԱՐԻԵՐԻ ԵՐԿՇԵՐՏ ՅՈՒՂԱՆԵՐԿՈՒՄ - 229.2 Մ²

	Ք. ԵՐԵՎԱՆ ԷՐԵՐՈՒՆԻ ՎԱՐՉԱԿԱՆ ՇՐՋԱՆԻ ԱՐՑԱԽԻ ՊՈՂ. Հ. 1 ՇԵՆՔԻ ԲԱԿԱՅԻՆ ՏԱՐԱԾՔԻ, ԽԱՂԱՅՐԱՊԱՐԱԿԻ ՀԻՄՆԱՆՈՐՈԳՄԱՆ ԱՇԽԱՏԱՆՔՆԵՐ			ՊԱՅՄԱՆԱԳԻՐ «ԵՔ-ԲԸԱՇՉԲ-16/124-4»		
			ՃԱՐՏԱՐԱՊԵՏԱՇԽԱՐԱՐԱԿԱՆ	Փուլ	Թերթ	Թերթեր
	ՏՆՕՐԵՆ	Լ.ԳՐԻԳՈՐՅԱՆ	ՑԱՆԿԱՊԱՏԵՐԻ ՆՅՈՒԹԱԾԱԽՍԻ ՄԱՍՆԱԳԻՐ, ԱՇԽԱՏԱՆՔԱՅԻՆ ԾԱՎԱԼՆԵՐ	ԱՆ	ՃՇ-10	10
	ՆԱԽԱԳԾԵՑ	Գ.ԳՐԻԳՈՐՅԱՆ		«Թ.Ա.Հ.Գ. ԳՐԻԳ» ՍՊԸ		