


 
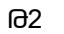



ԷԼԵԿՏՐԱՍԱՐՔԱՎՈՐՈՒՄՆԵՐԻ, ՆՅՈՒԹԵՐԻ ՈՒ
ԿԱՏԱՐՎՈՂ ԱՇԽԱՏԱՆՔՆԵՐԻ ՄԱՍՆԱԳԻՐ


Հ/Հ	ԱՆՎԱՆՈՒՄԸ	ՏԻՊԸ, ՄԱԿՆԻՇԸ	ՉԱՓՄԱՆ ՄԻԱՎՈՐԸ	ՔԱՆԱԿԸ	ԾԱՆՈԹՈՒԹ- ՅՈՒՆ
1	Հենասյուն Հ1		հատ	1	Թ1
2	Հենասյուն Հ2		հատ	4	Թ2, Թ4, Թ8, Թ9
3	Հենասյուն Հ3		հատ	4	Թ3, Թ5, Թ6, Թ7
4	Խրամուղի		մ	100	
5	Ալյումինե մալուխ 2x6 քմ մ կտրվածքի		մ	130	
6	Ալյումինե հաղորդալար 1x6 քմ մ կտրվածքի		մ	100	
7	Վինիլալաստե խողովակ Ø25 մմ տրամագծի		մ	105	

ԷՐԵՐՈՒՆԻ ՎԱՐՉԱԿԱՆ ՇՐՋԱՆԻ ԲԱԿԱՅԻՆ ՏԱՐԱԾՔՆԵՐԻ ԵՎ ԽԱՂԱՀՐԱՊԱՐԱԿՆԵՐԻ ՀԻՄՆԱՆՈՐՈԳՈՒՄ (ԱՐՑԱԽԻ ՊՈՂ. Հ.22 ՇԵՆՔԻ ԲԱԿ)				ԵՔ-ԲԸԱՇՁԲ-16/124-1		
			ԷԼԵԿՏՐԱՏԵԽՆԻԿԱԿԱՆ ՄԱՍ	ՓՈՒԼ	ԹԵՐԹ	ԹԵՐԹԵՐ
				ԱՆ	ԷՏ-1	6
ՆԱԽԱԳԾԵՑ	Ղ. ԴԱՎԹՅԱՆ		Էլեկտրասարքավորումների, նյութերի ու կատարվող աշխատանքների մասնագիր	«ՀԱԶԱՐԱՇԵՆ» ՍՊԸ		


ՏԵՂԱՆՔԻ ՀԱՏԱԿԱԳԻԾ ԱՐՏԱՔԻՆ ԼՈՒՍԱՎՈՐՈՒԹՅԱՆ ՑԱՆՑՈՎ

- ՊԱՅՄԱՆԱԿԱՆ ՆՇԱՆՆԵՐ
-  Լուսավորության կանգնակ՝ 2 հատ զնդային լուսատուով
 -  Լուսավորության կանգնակ՝ ՋԿԿ տիպի լուսատուով
 -  Ստորգետնյա անցկացված ալյումինե մալուխ
 -  Հենասյան հերթական համարը

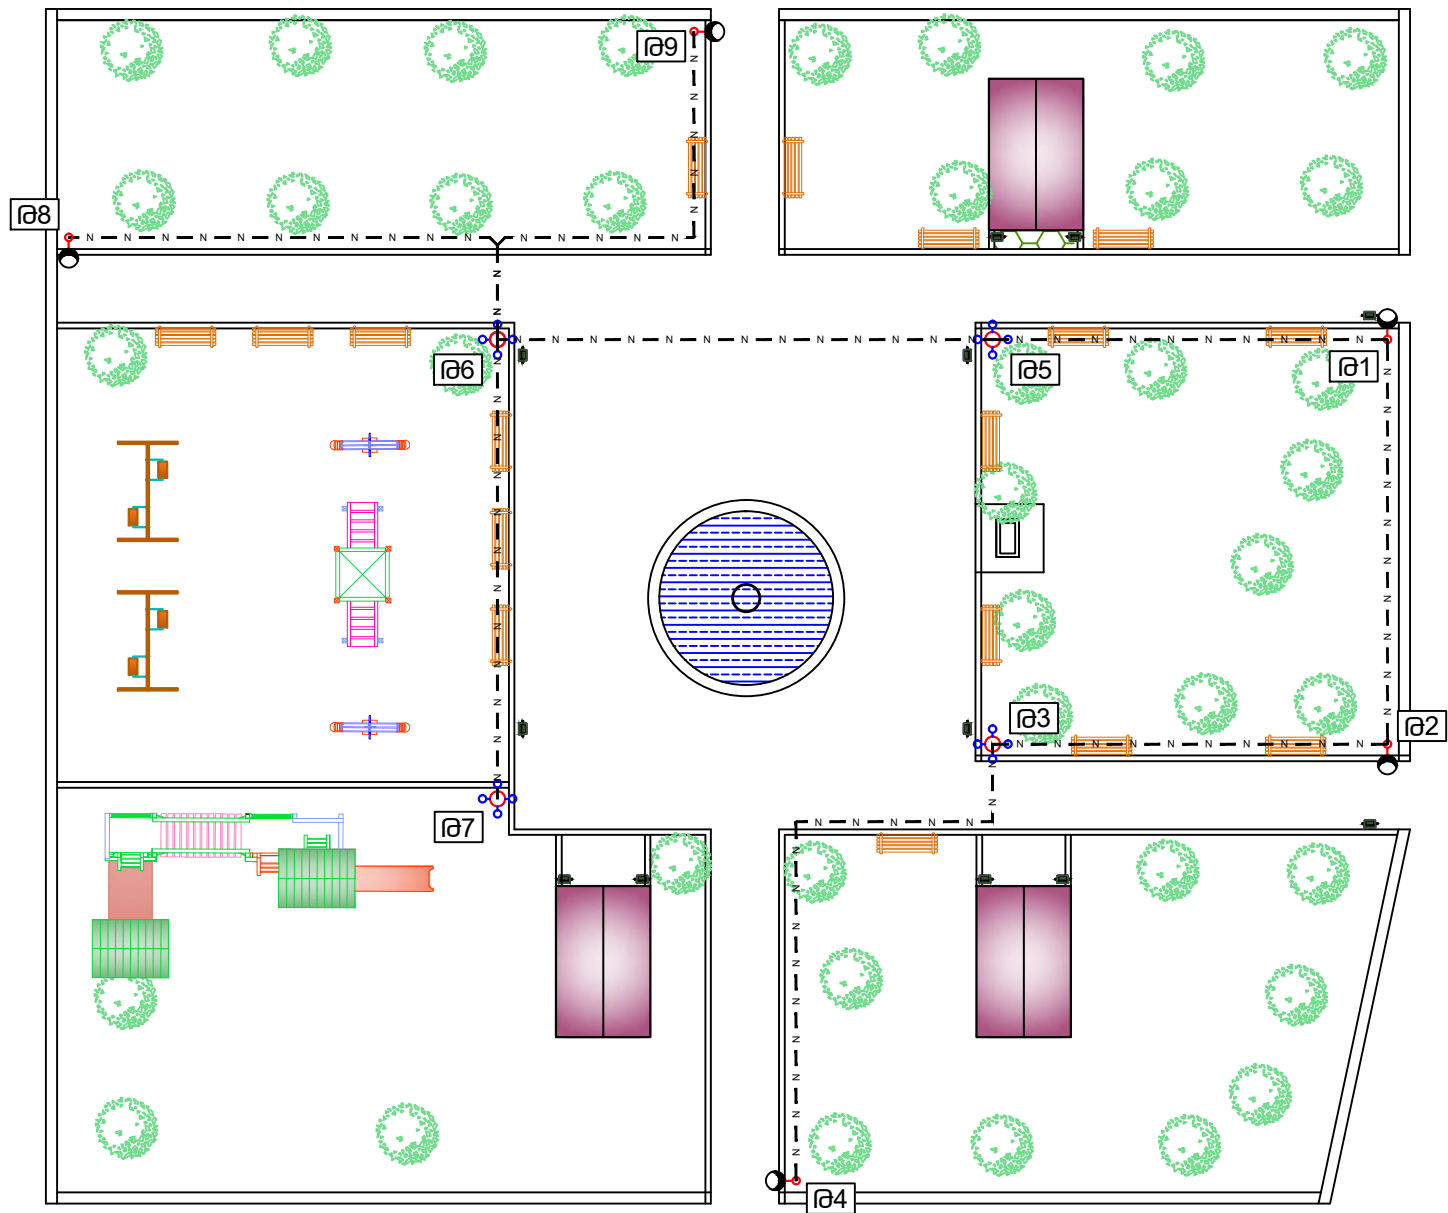

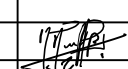ԷՐԵՐՈՒՆԻ ՎԱՐՉԱԿԱՆ ՇՐՋԱՆԻ ԲԱԿԱՅԻՆ ՏԱՐԱԾՔՆԵՐԻ ԵՎ ԽԱՂԱՀՐԱՊԱՐԱԿՆԵՐԻ ՀԻՄՆԱՆՈՐՈՂՈՒՄ (ԱՐՑԱՆԻ ՊՈՂ. Հ.22 ՇԵՆՔԻ ԲԱԿ)				ԵՔ-ԲԸԱՇՁԲ-16/124-1		
			ԷԼԵԿՏՐՈՏԵԽՆԻԿԱԿԱՆ ՄԱՍ	ՓՈՒԼ	ԹԵՐԹ	ԹԵՐԹԵՐ
				ԱՆ	ԷՏ-2	6
ՆԱԽԱԳԾԵՑ	Դ. ԴԱՎԹՅԱՆ		Տեղանքի հատակագիծ արտաքին լուսավորության ցանցով	«ՀԱԶԱՐԱՇԵՆ» ՍՊԸ		

Հ1 ՀԵՆԱՍՅԱՆ ԱՐՏԱՔԻՆ ՏԵՍՔ ԵՎ 1 ՀԵՆԱՍՅԱՆ ԷԼԵԿՏՐԱՍԱՐՔԱՎՈՐՈՒՄՆԵՐԻ,
ՆՅՈՒԹԵՐԻ ՈՒ ԿԱՏԱՐՎՈՂ ԱՇԽԱՏԱՆՔՆԵՐԻ ՄԱՍՆԱԳԻՐ

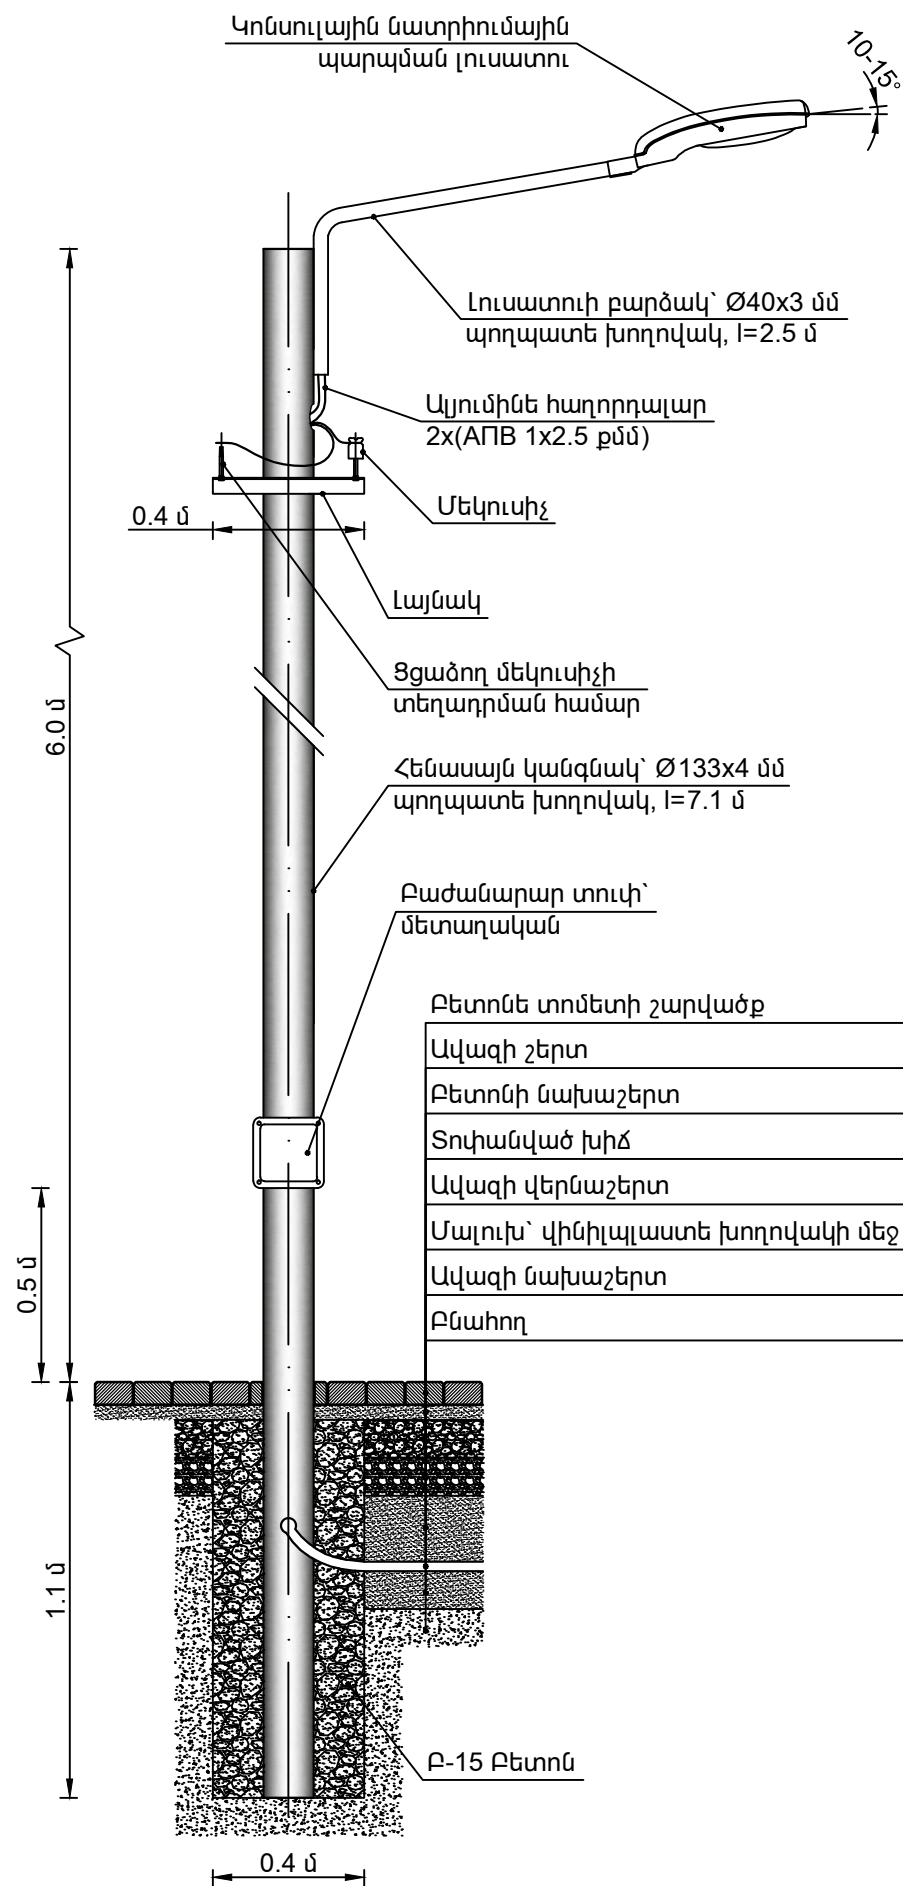


1 ՀԵՆԱՍՅՈՒՆ

Հ/Հ	ԱՆՎԱՆՈՒՄԸ	ՏԻՊԸ, ՄԱԿՆԻՇԸ	ՉԱՓՄԱՆ ՄԻԱՎՈՐԸ	ՔԱՆԱԿԸ	ԾԱՆՈԹՈՒԹՅՈՒՆ
Հ Ե Ն Ա Ս Յ Ա Ն Ի Ի մ ք ի ա շ խ ա տ ա ն ք ն ե թ և ն յ ու թ ե թ					
1	Հենասայնի հիմքի քանդում ձեռքով, 0.4x0.4x0.8 մ		խմ	0.128	
2	Բետոն, 0.4x0.4x1.0 մ	B15	խմ	0.16	
3	Ավելորդ բնահողի բարձում և տեղափոխում 13 կմ		տ	0.256	
Հ Ե Ն Ա Ս Յ Ա Ն մ ե տ ա ղ ա կ ա ն կ ա ռ ու ց վ ա ծ ք ն ե թ					
4	Հենասայն կանգնակ, պողպատե խողովակ l=7.1 մ, Ø133x4.0 մմ, m=12.72 կգ		հատ	1	ГОСТ 10704-97
5	Լուսատուի բարձակ, պողպատե խողովակ l=2.5 մ, Ø40x3 մմ, m=2.74 կգ		հատ	1	ГОСТ 10704-97
6	Պողպատե թիթեղ 3 մմ հաստությամբ, 140x140 մմ, m=23.55 կգ		հատ	2	ГОСТ 19903-90
7	Լայնակ, պողպատե անկյունակ L 40x40x4 մմ, l=0.4 մ, m=2.42 կգ		հատ	1	ГОСТ 8509-93*
8	Ցցածող, մեկուսիչի տեղադրման համար	Ш-16-K-25	հատ	2	ГОСТ 18381-80
9	Յուղաներկում, երկու անգամ		քմ	3.39	
Է Լ Ե Կ Տ Ր Ա Ս Ա Ր Ք Ա Վ Ո Ր Ո Ւ մ ն ե թ և ն յ ու թ ե թ					
10	Կոնսոլային նատրիումային պարպման լուսատու	ЖКУ	հատ	1	
11	Նատրիումային պարպման լամպ 125 Վտ	ДНат	հատ	1	
12	Ալյումինե հաղորդալար ՊՎՔ մեկուսաց. կտրվ. 1x2.5 ք.մմ		մ	30	
13	Միջաձիգ տուփ (Коробка протяжная) 110x110x81 մմ	У994МУ3	հատ	1	
14	Ցցածողային գծային մեկուսիչ	ТФ-20 01	հատ	2	

ԷՐԵՐՈՒՆԻ ՎԱՐՉԱԿԱՆ ՇՐՋԱՆԻ ԲԱԿԱՅԻՆ ՏԱՐԱԾՔՆԵՐԻ ԵՎ ԽԱՂԱՀՐԱՊԱՐԱԿՆԵՐԻ ՀԻՄՆԱՆՈՐՈԳՈՒՄ (ԱՐՑԱԽԻ ՊՈՂ. Հ.22 ՇԵՆՔԻ ԲԱԿ)				ԵՔ-ԲԸԱՇՁԲ-16/124-1		
ԷԼԵԿՏՐԱՏԵԽՆԻԿԱԿԱՆ ՄԱՍ				ՓՈՒԼ	ԹԵՐԹ	ԹԵՐԹԵՐ
				ԱՆ	ԷՏ-3	6
ՆԱԽԱԳԾԵՑ	Դ. ԴԱՎԹՅԱՆ		Հ1 հենասայն արտաքին տեսք եվ 1 հենասայն էլեկտրասարքավորումների, նյութերի ու կատարվող աշխատանքների մասնագիր	«ՀԱՋԱՐԱՇԵՆ» ՍՊԸ		

Հ2 ՀԵՆԱՍՅԱՆ ԱՐՏԱՔԻՆ ՏԵՍՔ ԵՎ 1 ՀԵՆԱՍՅԱՆ ԷԼԵԿՏՐԱՍԱՐՔԱՎՈՐՈՒՄՆԵՐԻ,
ՆՅՈՒԹԵՐԻ ՈՒ ԿԱՏԱՐՎՈՂ ԱՇԽԱՏԱՆՔՆԵՐԻ ՄԱՍՆԱԳԻՐ

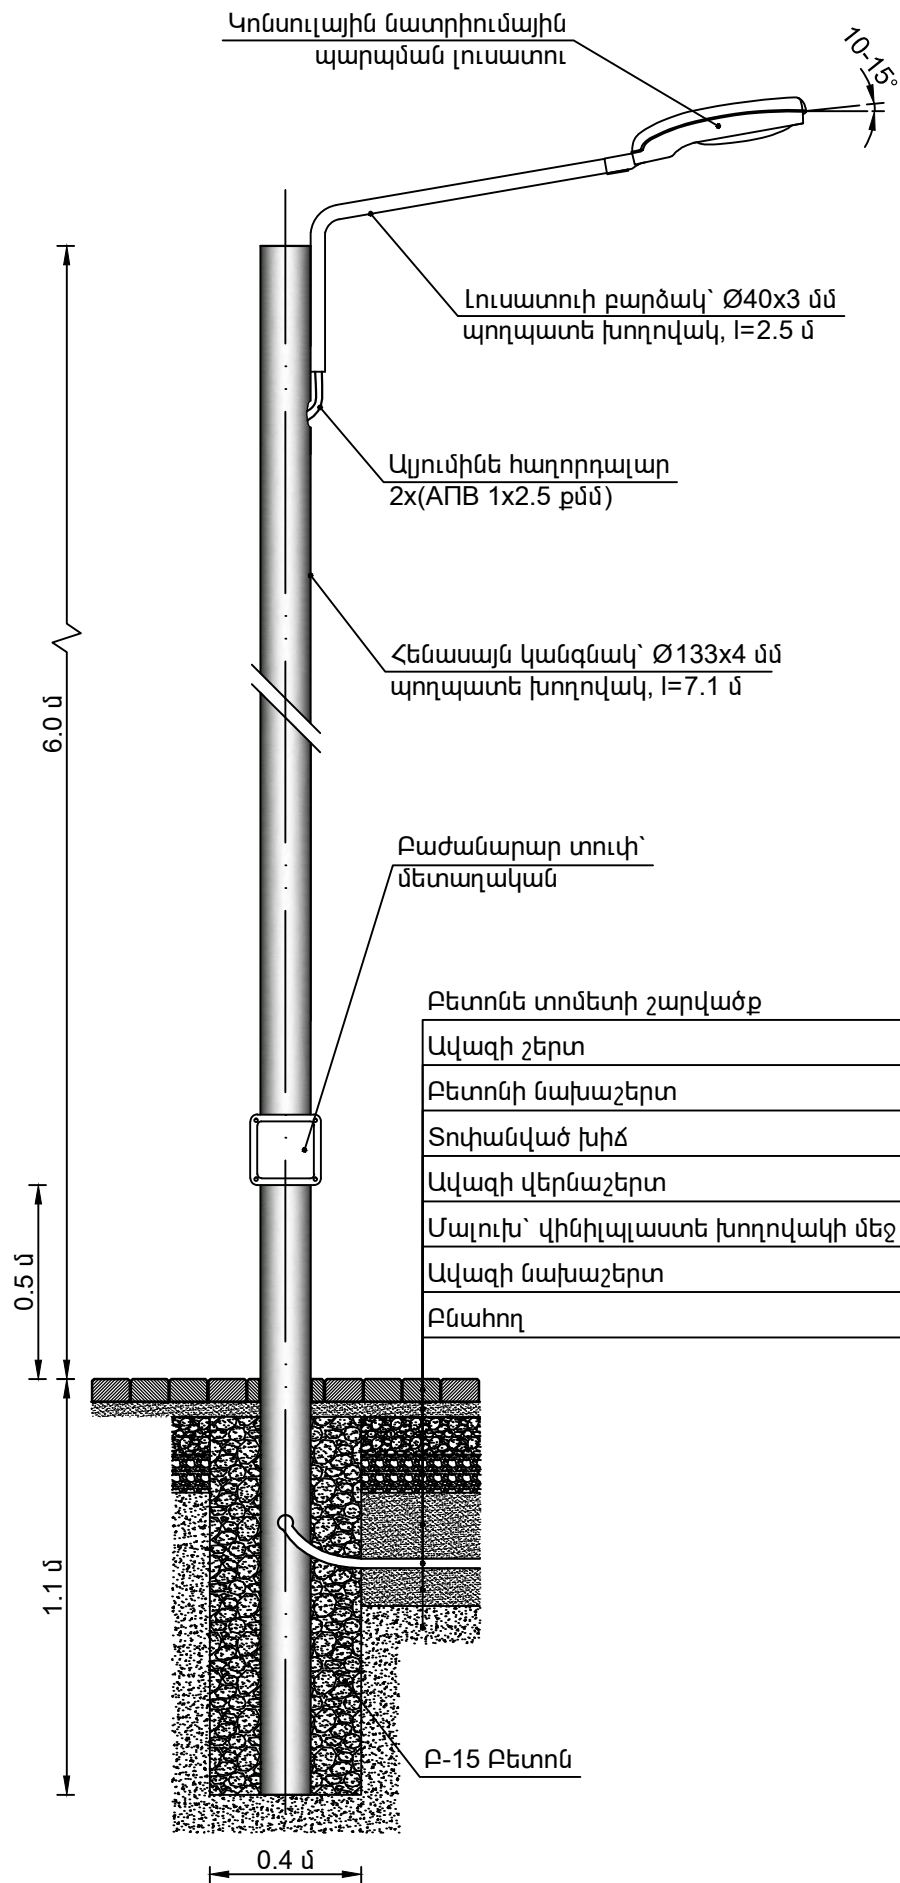


1 ՀԵՆԱՍՅՈՒՄԸ

Հ/Հ	ԱՆՎԱՆՈՒՄԸ	ՏԻՊԸ, ՄԱԿՆԻՇԸ	ՉԱՓՄԱՆ ՄԻԱՎՈՐԸ	ՔԱՆԱԿԸ	ԾԱՆՈԹՈՒԹ- ՅՈՒՆ
Հ Ե Ն Ա Ս Յ Ա Ն Ի Ի մ ք ի ա շ խ ա տ ա ն ք ն ե Ր և ն յ ու թ ե Ր					
1	Հենասյան իիմքի քանդում ձեռքով, 0.4x0.4x0.8 մ		խմ	0.128	
2	Բետոն, 0.4x0.4x1.0 մ	B15	խմ	0.16	
3	Ավելորդ բնահողի բարձում և տեղափոխում 13 կմ		տ	0.256	
Հ Ե Ն Ա Ս Յ Ա Ն մ ե տ ա դ ա կ ա ն կ ա ռ ու ց վ ա ծ ք ն ե Ր					
4	Հենասյան կանգնակ, պողպատե խողովակ l=7.1 մ, Ø133x4.0 մմ, m=12.72 կգ		հատ	1	ГОСТ 10704-97
5	Լուսատուի բարձակ, պողպատե խողովակ l=2.5 մ, Ø40x3 մմ, m=2.74 կգ		հատ	1	ГОСТ 10704-97
6	Պողպատե թիթեղ 3 մմ հաստությամբ, 140x140 մմ, m=23.55 կգ		հատ	2	ГОСТ 19903-90
7	Յուղաներկում, երկու անգամ		քմ	3.32	
Է Լ Ե Կ Տ Ր Ա Ս Ա Ր Ք Ա Վ Ո Ր Ո Ւ մ ն ե Ր և ն յ ու թ ե Ր					
8	Կոնսուլային նատրիումային պարպման լուսատու	ЖКУ	հատ	1	
9	Նատրիումային պարպման լամպ 125 Վտ	ДНаТ	հատ	1	
10	Այլումինե հաղորդալար ՊՎՔ մեկուսաց. կտրվ. 1x2.5 ք.մմ		մ	17	
11	Միջաձիգ տուփ (Коробка протяжная) 110x110x81 մմ	У994МУ3	հատ	1	

ԷՐԵՐՈՒՆԻ ՎԱՐՉԱԿԱՆ ՇՐՋԱՆԻ ԲԱԿԱՅԻՆ ՏԱՐԱԾՔՆԵՐԻ ԵՎ ԽԱՂԱՀՐԱՊԱՐԱԿՆԵՐԻ ՀԻՄՆԱՆՈՐՈԳՈՒՄ (ԱՐՑԱԽԻ ՊՈՂ. Հ.22 ՇԵՆՔԻ ԲԱԿ)				ԵՔ-ԲԸԱՇՁԲ-16/124-1		
			ԷԼԵԿՏՐԱՏԵԽՆԻԿԱԿԱՆ ՄԱՍ	ՓՈՒԼ	ԹԵՐԹ	ԹԵՐԹԵՐ
				ԱՆ	ԷՏ-4	6
ՆԱԽԱԳԾԵՑ	Դ. ԴԱՎԹՅԱՆ		Հ1 հենասյան արտաքին տեսք եվ 1 հենասյան էլեկտրասարքավորումների, նյութերի ու կատարվող աշխատանքների մասնագիր	«ՀԱՋԱՐԱՇԵՆ» ՍՊԸ		

Հ3 ՀԵՆԱՍՅԱՆ ԱՐՏԱՔԻՆ ՏԵՍՔ ԵՎ 1 ՀԵՆԱՍՅԱՆ ԷԼԵԿՏՐԱՍԱՐՔԱՎՈՐՈՒՄՆԵՐԻ,
ՆՅՈՒԹԵՐԻ ՈՒ ԿԱՏԱՐՎՈՂ ԱՇԽԱՏԱՆՔՆԵՐԻ ՄԱՍՆԱԳԻՐ

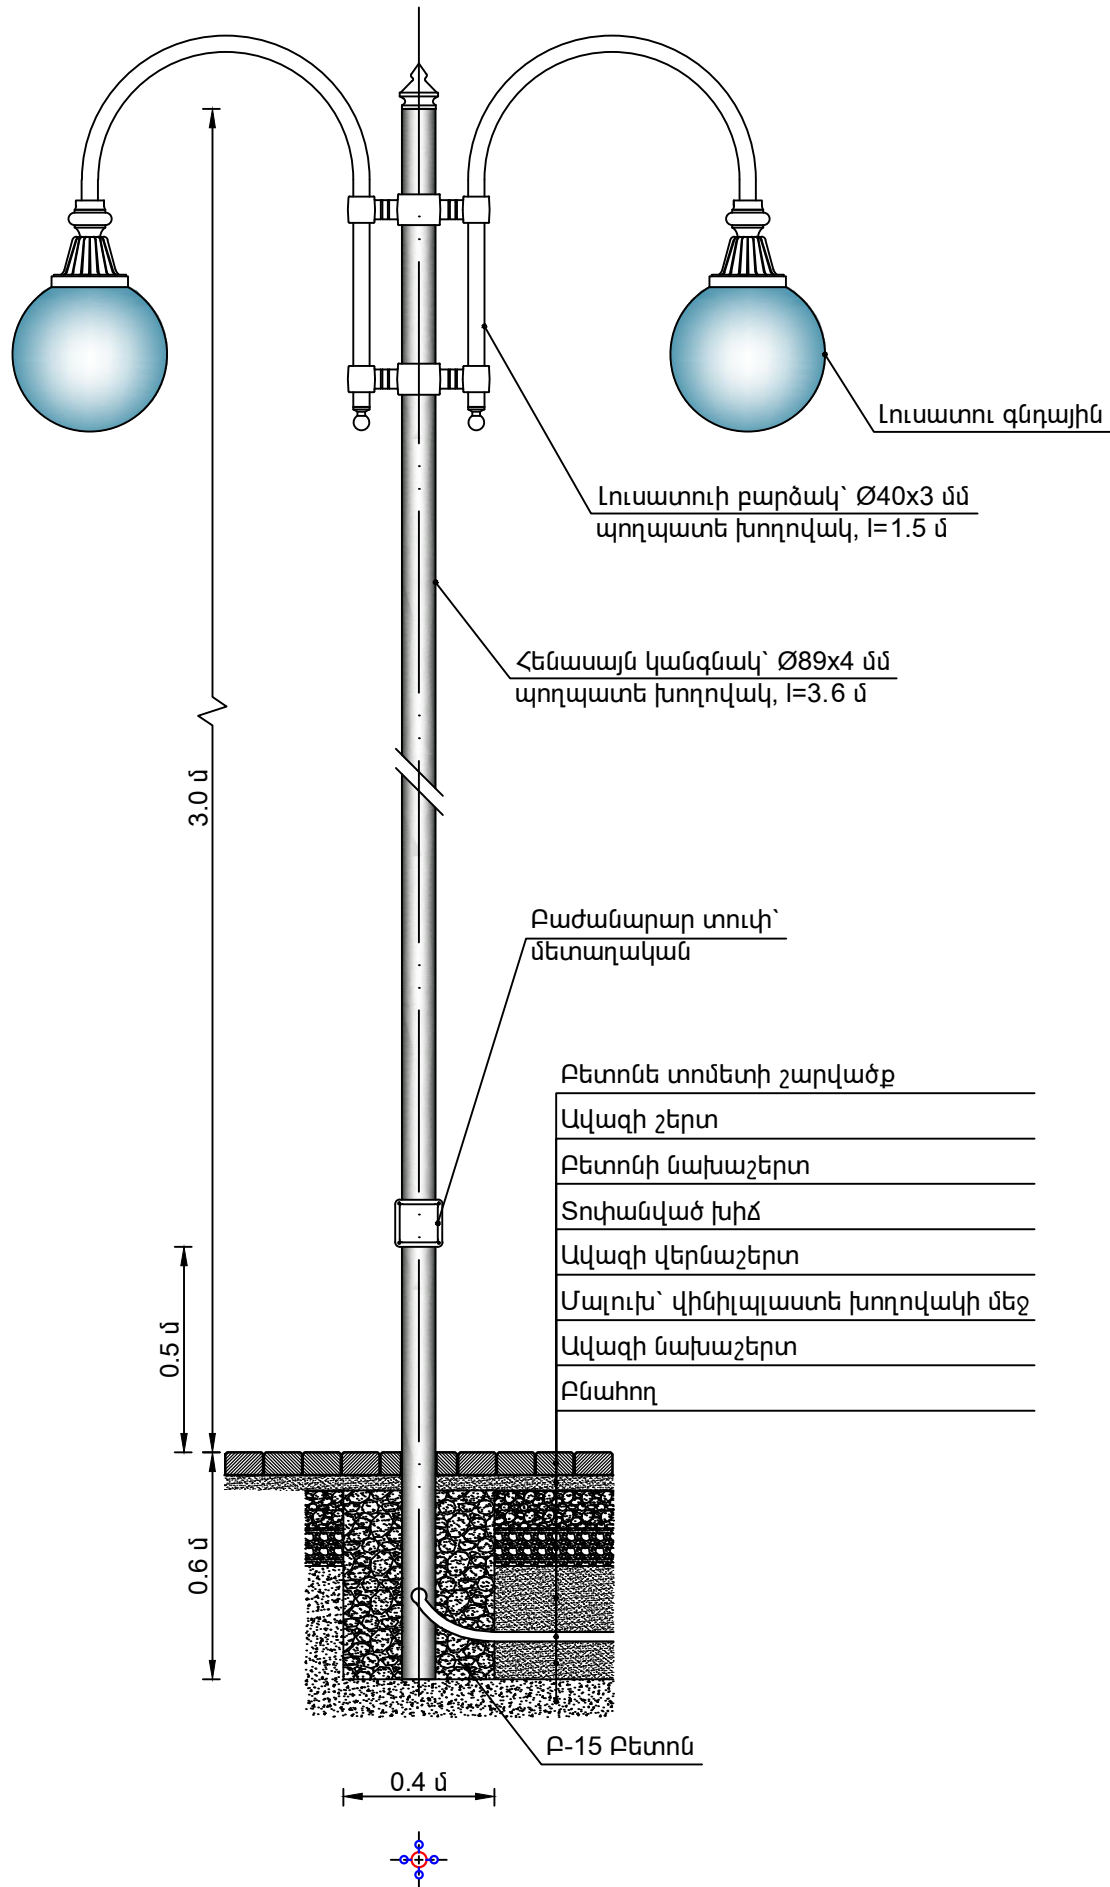


1 ՀԵՆԱՍՅՈՒՆ

Հ/Հ	ԱՆՎԱՆՈՒՄԸ	ՏԻՊԸ, ՄԱԿՆԻՇԸ	ՉԱՓՄԱՆ ՄԻԱՎՈՐԸ	ՔԱՆԱԿԸ	ԾԱՆՈԹՈՒԹ- ՅՈՒՆ
Հ Ե Ն Ա Ս Յ Ա Ն Ի Ի մ ք ի ա շ խ ա տ ա ն ք ն ե Ր և ն յ ու թ ե Ր					
1	Հենասայն իիմքի քանդում ձեռքով, 0.4x0.4x0.3 մ		խմ	0.048	
2	Բետոն, 0.4x0.4x0.5մ	B15	խմ	0.08	
3	Ավելորդ բնահողի բարձում և տեղափոխում 13 կմ		տ	0.096	
Հ Ե Ն Ա Ս Յ Ա Ն մ ե տ ա դ ա կ ա ն կ ա ռ ու ց վ ա ծ ք ն ե Ր					
4	Հենասայն կանգնակ, պողպատե խողովակ l=3.6 մ, Ø89x4.0 մմ, m=8.38 կգ		հատ	1	ГОСТ 10704-97
5	Լուսատուի բարձակ, պողպատե խողովակ l=1.5 մ, Ø40x3 մմ, m=2.74 կգ		հատ	4	ГОСТ 10704-97
6	Պողպատե թիթեղ 3 մմ հաստությամբ, 90x90 մմ, m=23.55 կգ		հատ	1	ГОСТ 19903-90
7	Յուղաներկում, երկու անգամ		քմ	1.59	
Է Լ Ե Կ տ ր ա ս ա ր ք ա վ ո Ր Ո Ւ Մ Ն Ե Ր և ն յ ու թ ե Ր					
8	Գնդային լուսատու		հատ	4	
9	Էներգախնայող լամպ 25 Վտ		հատ	4	
10	Ալյումինե հաղորդալար ՊՎՔ մեկուսաց. կտրվ. 1x2.5 ք.մմ		մ	36	
11	Միջաձիգ տուփ (Коробка протяжная) 110x110x81 մմ	Y994MY3	հատ	1	

ԷՐԵՐՈՒՆԻ ՎԱՐՉԱԿԱՆ ՇՐՋԱՆԻ ԲԱԿԱՅԻՆ ՏԱՐԱԾՔՆԵՐԻ ԵՎ ԽԱՂԱՀՐԱՊԱՐԱԿՆԵՐԻ ՀԻՄՆԱՆՈՐՈԳՈՒՄ (ԱՐՑԱԽԻ ՊՈՂ. Հ.22 ՇԵՆՔԻ ԲԱԿ)				ԵՔ-ԲԸԱՇՁԲ-16/124-1		
				ՓՈՒԼ	ԹԵՐԹ	ԹԵՐԹԵՐ
				ԱՆ	ԷՏ-5	6
ՆԱԽԱԳԾԵՑ	Դ. ԴԱՎԹՅԱՆ		Հ1 հենասայն արտաքին տեսք եվ 1 հենասայն էլեկտրասարքավորումների, նյութերի ու կատարվող աշխատանքների մասնագիր	«ՀԱՋԱՐԱՇԵՆ» ՍՊԸ		

ՄԱՆՈՒԽԻ ԽՐԱՄՈՒՂՈՒ ԼԱՅՆԱԿԱՆ ԿՏՐԿԱԾՔ ԵՎ 1 Մ ԵՐԿԱՐՈՒԹՅԱՄԲ ԽՐԱՄՈՒՂՈՒ ԿԱՏԱՐԿՈՂ ԱՇԽԱՏԱՆՔՆԵՐԻ ՈՒ ՆՅՈՒԹԵՐԻ ՄԱՍՆԱԳԻՐ

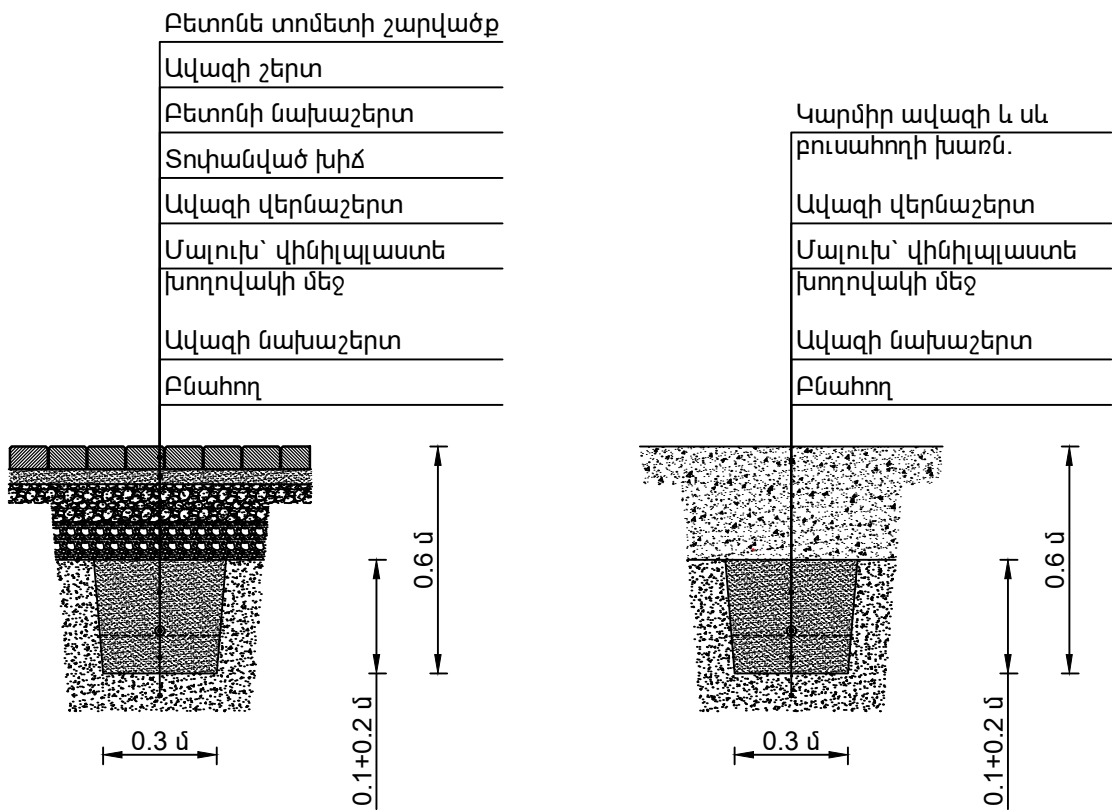

1 Մ ԵՐԿԱՐՈՒԹՅԱՄԲ ԽՐԱՄՈՒՂԻ

Հ/Հ	ԱՆՎԱՆՈՒՄԸ	ՏԻՊԸ, ՄԱԿՆԻՇԸ	ՉԱՓՄԱՆ ՄԻԱԿՈՐԸ	ՔԱՆԱԿԸ	ԾԱՆՈԹՈՒԹՅՈՒՆ
1	Խրամուղու քանդում ձեռքով /0.3x0.35 մ հատույթի/		խմ	0.105	
2	Ավազի նախաշերտ և վերնաշերտ (0.1+0.2 մ)		խմ	0.105	
3	Ավելորդ բնահողի բարձում և տեղափոխում 13 կմ		տ	0.105	

ԷՐԵՐՈՒՄԻ ՎԱՐՉԱԿԱՆ ՇՐՋԱՆԻ ԲԱԿԱՅԻՆ ՏԱՐԱԾՔՆԵՐԻ ԵՎ ԽԱՂԱՀՐԱՊԱՐԱԿՆԵՐԻ ՀԻՄՆԱՆՈՐՈԳՈՒՄ (ԱՐՑԱԽԻ ՊՈՂ. Հ.22 ՇԵՆՔԻ ԲԱԿ)				ԵՔ-ԲԱՆՉՔ-16/124-1		
ԷԼԵԿՏՐԱՏԵԽՆԻԿԱԿԱՆ ՄԱՍ				ՓՈՒԼ	ԹԵՐԹ	ԹԵՐԹԵՐ
				ԱՆ	ԷՏ-6	6
ՆԱԽԱԳԾԵՑ	Դ. ԴԱՎԹԱՆ		Մալուխի խրամուղու լայնական կտրվածք եվ 1 մ երկարությամբ խրամուղու կատարվող աշխատանքների ու նյութերի մասնագիր	«ՀԱԶԱՐԱՇԵՆ» ՍՊԸ		