

ԷԼԵԿՏՐԱՍԱՐՔԱՎՈՐՈՒՄՆԵՐԻ, ՆՅՈՒԹԵՐԻ ՈՒ
ԿԱՏԱՐՎՈՂ ԱՇԽԱՏԱՆՔՆԵՐԻ ՄԱՍՆԱԳԻՐ

Հ/Հ	ԱՆՎԱՆՈՒՄԸ	ՏԻՊԸ, ՄԱԿՆԻՇԸ	ՉԱՓՄԱՆ ՄԻԱԿՈՐԸ	ՔԱՆԱԿԸ	ԾԱՆՈԹՈՒԹ- ՅՈՒՆ
1	Հենասյուն Հ1		հատ	2	Թ3, Թ9
2	Հենասյուն Հ2		հատ	2	Թ7, Թ8
3	Հենասյուն Հ3		հատ	10	Թ1-Թ2, Թ4-Թ6, Թ10-Թ14
4	Խրամուղի		մ	121	
5	Ալյումինե մալուխ 2x6 քմ կտրվածքի		մ	145	
6	Ալյումինե հաղորդալար 1x6 քմ կտրվածքի		մ	100	
7	Վինիլալաստե խողովակ Ø25 մմ տրամագծի		մ	130	

ԷՐԵՐՈՒՆԻ ՎԱՐՉԱԿԱՆ ՇՐՋԱՆԻ ԲԱԿԱՅԻՆ ՏԱՐԱԾՔՆԵՐԻ ԵՎ
ԽԱՂԱՀՐԱՊԱՐԱԿՆԵՐԻ ՀԻՄՆԱՆՈՐՈԳՈՒՄ (ԽԱՂԱՂ ԴՈՆԻ ՓՈՂ. Հ.27 ՇԵՆՔԻ ԲԱԿ)

ԵՔ-ԲԸԱՇՁԲ-16/124-1

ԷԼԵԿՏՐԱՏԵԽՆԻԿԱԿԱՆ ՄԱՍ

ՓՈՒԼ	ԹԵՐԹ	ԹԵՐԹԵՐ
ԱՆ	ԷՏ-1	8

ՆԱԽԱԳԾԵՑ


Դ. ԴԱՎԹՅԱՆ



Էլեկտրասարքավորումների, նյութերի ու կատարվող
աշխատանքների մասնագիր

«ՀԱՋԱՐԱՇԵՆ» ՍՊԸ

ՏԵԴԱՆՔԻ ՀԱՏԱԿԱԳԻԾ (ՀԱՏՎԱԾ-1) ԱՐՏԱՔԻՆ ԼՈՒՍԱՎՈՐՈՒԹՅԱՆ ՑԱՆՑՈՎ

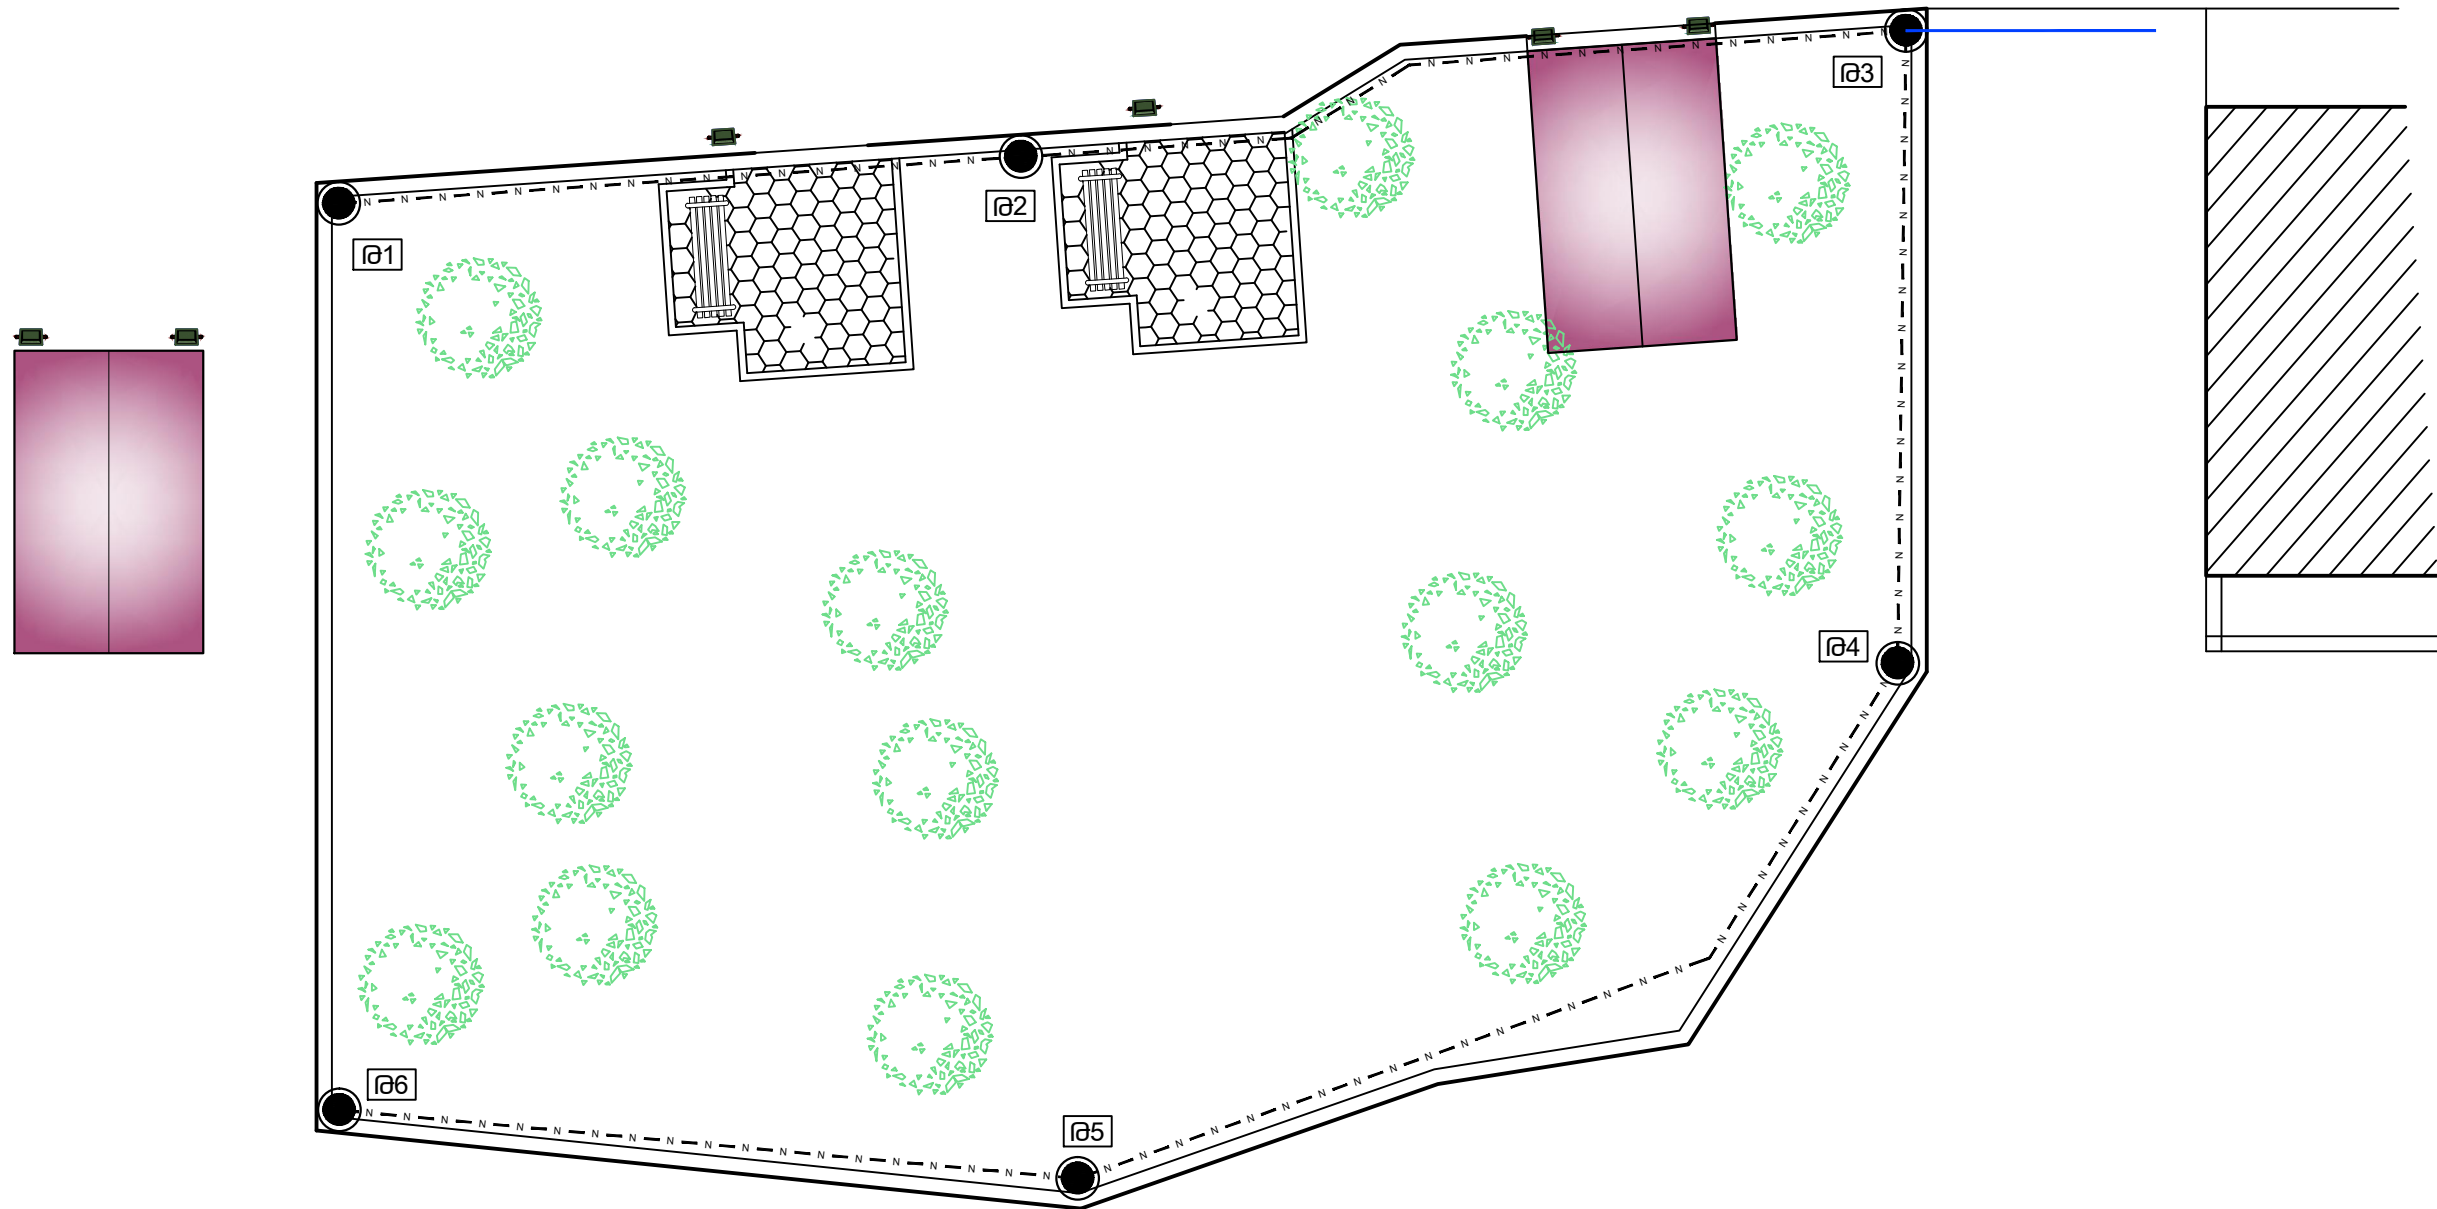


ՊԱՅՄԱՆԱԿԱՆ ՆՇԱՆՆԵՐ

- — Լուսավորության կանգնակ՝ ЖКУ տիպի լուսատուով
- — Օդով անցկացված այլումինե հաղորդալար
- N - — Ստորգետնյա անցկացված այլումինե մալուխ
- Թ2 — Հենասյան հերթական համարը


ԷՐԵՐՈՒՆԻ ՎԱՐՉԱԿԱՆ ՇՐՋԱՆԻ ԲԱԿԱՅԻՆ ՏԱՐԱԾՔՆԵՐԻ ԵՎ ԽԱՂԱՀՐԱՊԱՐԱԿՆԵՐԻ ՀԻՄՆԱՆՈՐՈԳՈՒՄ (ԽԱՂԱՂ ԴՈՒՆԻ ՓՈՂ. Հ.27 ՇԵՆՔԻ ԲԱԿ)				ԵՔ-ԲԸԱՇՁԲ-16/124-1		
			ԷԼԵԿՏՐԱՏԵԽՆԻԿԱԿԱՆ ՄԱՍ	ՓՈՒԼ	ԹԵՐԹ	ԹԵՐԹԵՐ
				ԱՆ	ԷՏ-2	8
ՆԱԽԱԳԾԵՑ	Դ. ԴԱՎԹՅԱՆ		Տեղանքի հատակագիծ (հատված-1) արտաքին լուսավորության ցանցով	«ՀԱՋԱՐԱՇԵՆ» ՍՊԸ		

ՏԵՂԱՆՔԻ ՀԱՏԱԿԱԳԻԾ (ՀԱՏՎԱԾ-2)
ԱՐՏԱՔԻՆ ԼՈՒՍԱՎՈՐՐՈՒԹՅԱՆ ՑԱՆՑՈՎ

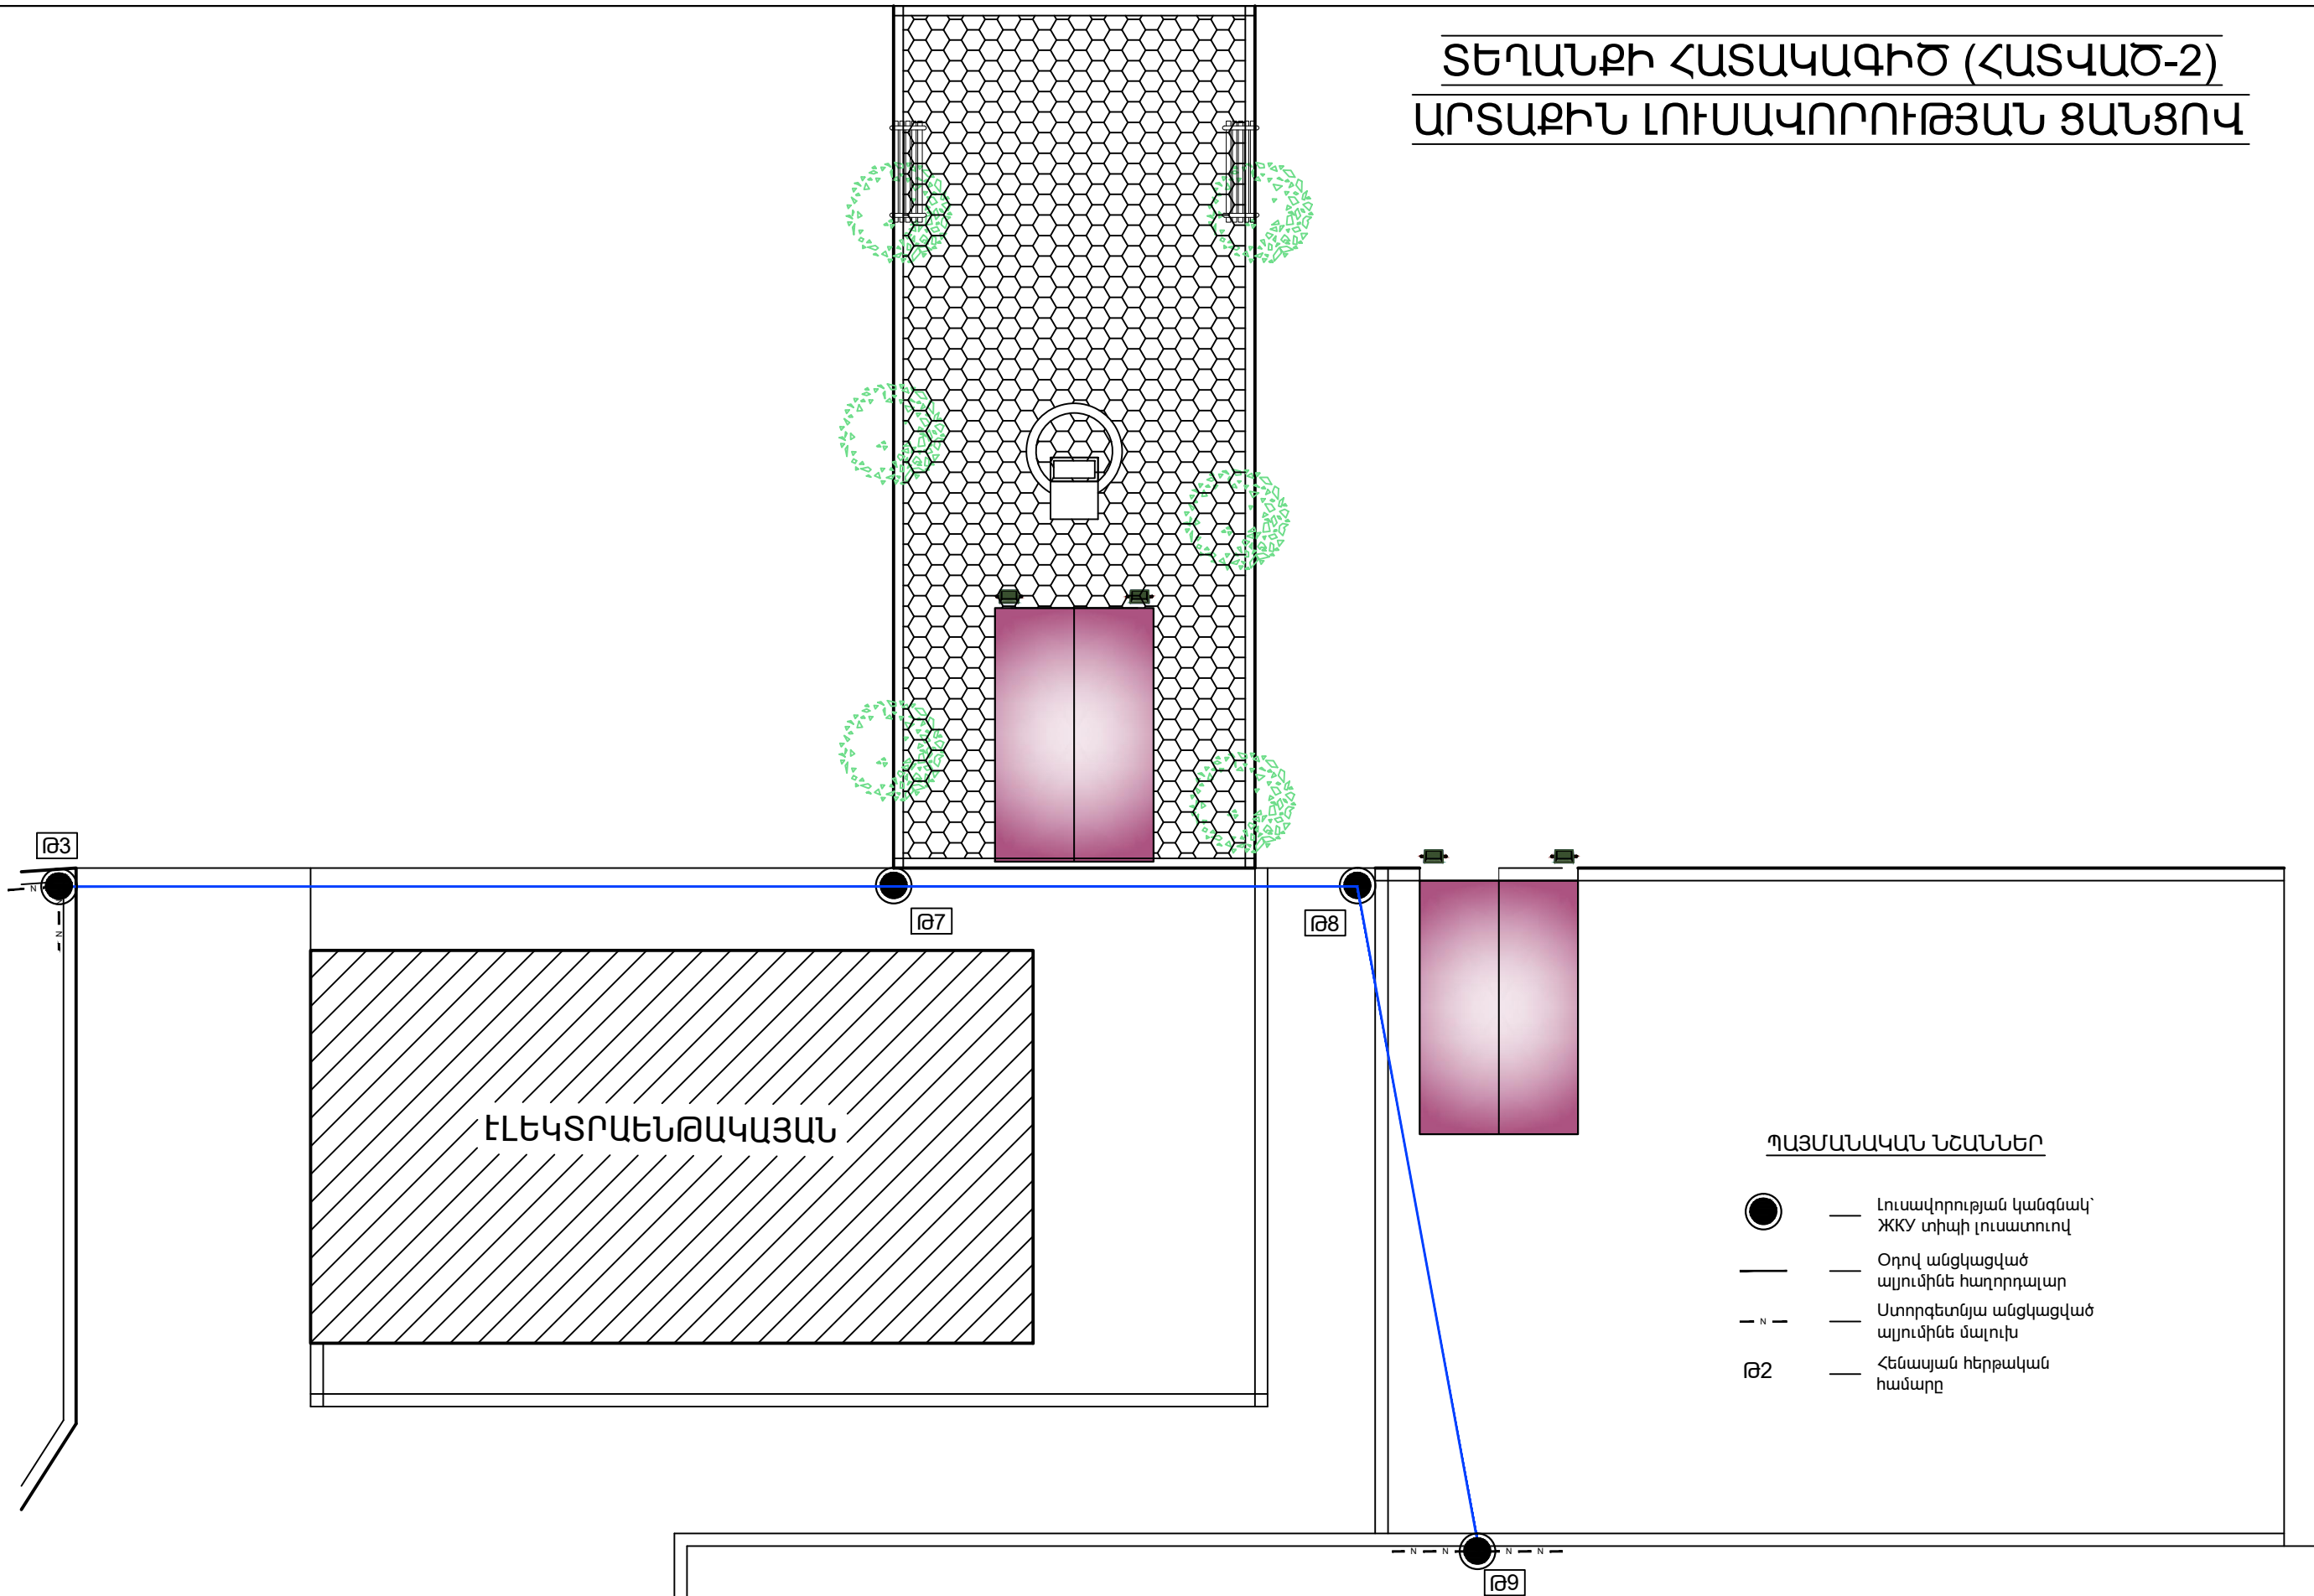

ԷՐԵՐՈՒՆԻ ՎԱՐՉԱԿԱՆ ՇՐՋԱՆԻ ԲԱԿԱՅԻՆ ՏԱՐԱԾՔՆԵՐԻ ԵՎ ԽԱՂԱՀՐԱՊԱՐԱԿՆԵՐԻ ՀԻՄՆԱՆՈՐՈԳՈՒՄ (ԽԱՐԱՂ ԴՈՒՆ ԳՈՐ. Հ.27 ՇԵՆՔԻ ԲԱԿ)				ԵՔ-ԲԸԱՇՁԲ-16/124-1		
			ԷԼԵԿՏՐԱՏԵԽՆԻԿԱԿԱՆ ՄԱՍ	ՓՈՒԼ	ԹԵՐԹ	ԹԵՐԹԵՐ
				ԱՆ	ԷՏ-3	8
ՆԱԽԱԳԾԵՑ	Դ. ԴԱՎԹՅԱՆ		Տեղանքի հատակագիծ (հատված-2) արտաքին լուսավորության ցանցով	«ՀԱԶԱՐԱՇԵՆ» ՍՊԸ		

ՏԵՂԱՆՔԻ ՀԱՏԱԿԱԳԻԾ
(ՀԱՏՎԱԾ-3) ԱՐՏԱՔԻՆ
ԼՈՒՍԱՎՈՐՈՒԹՅԱՆ
ՑԱՆՑՈՎ

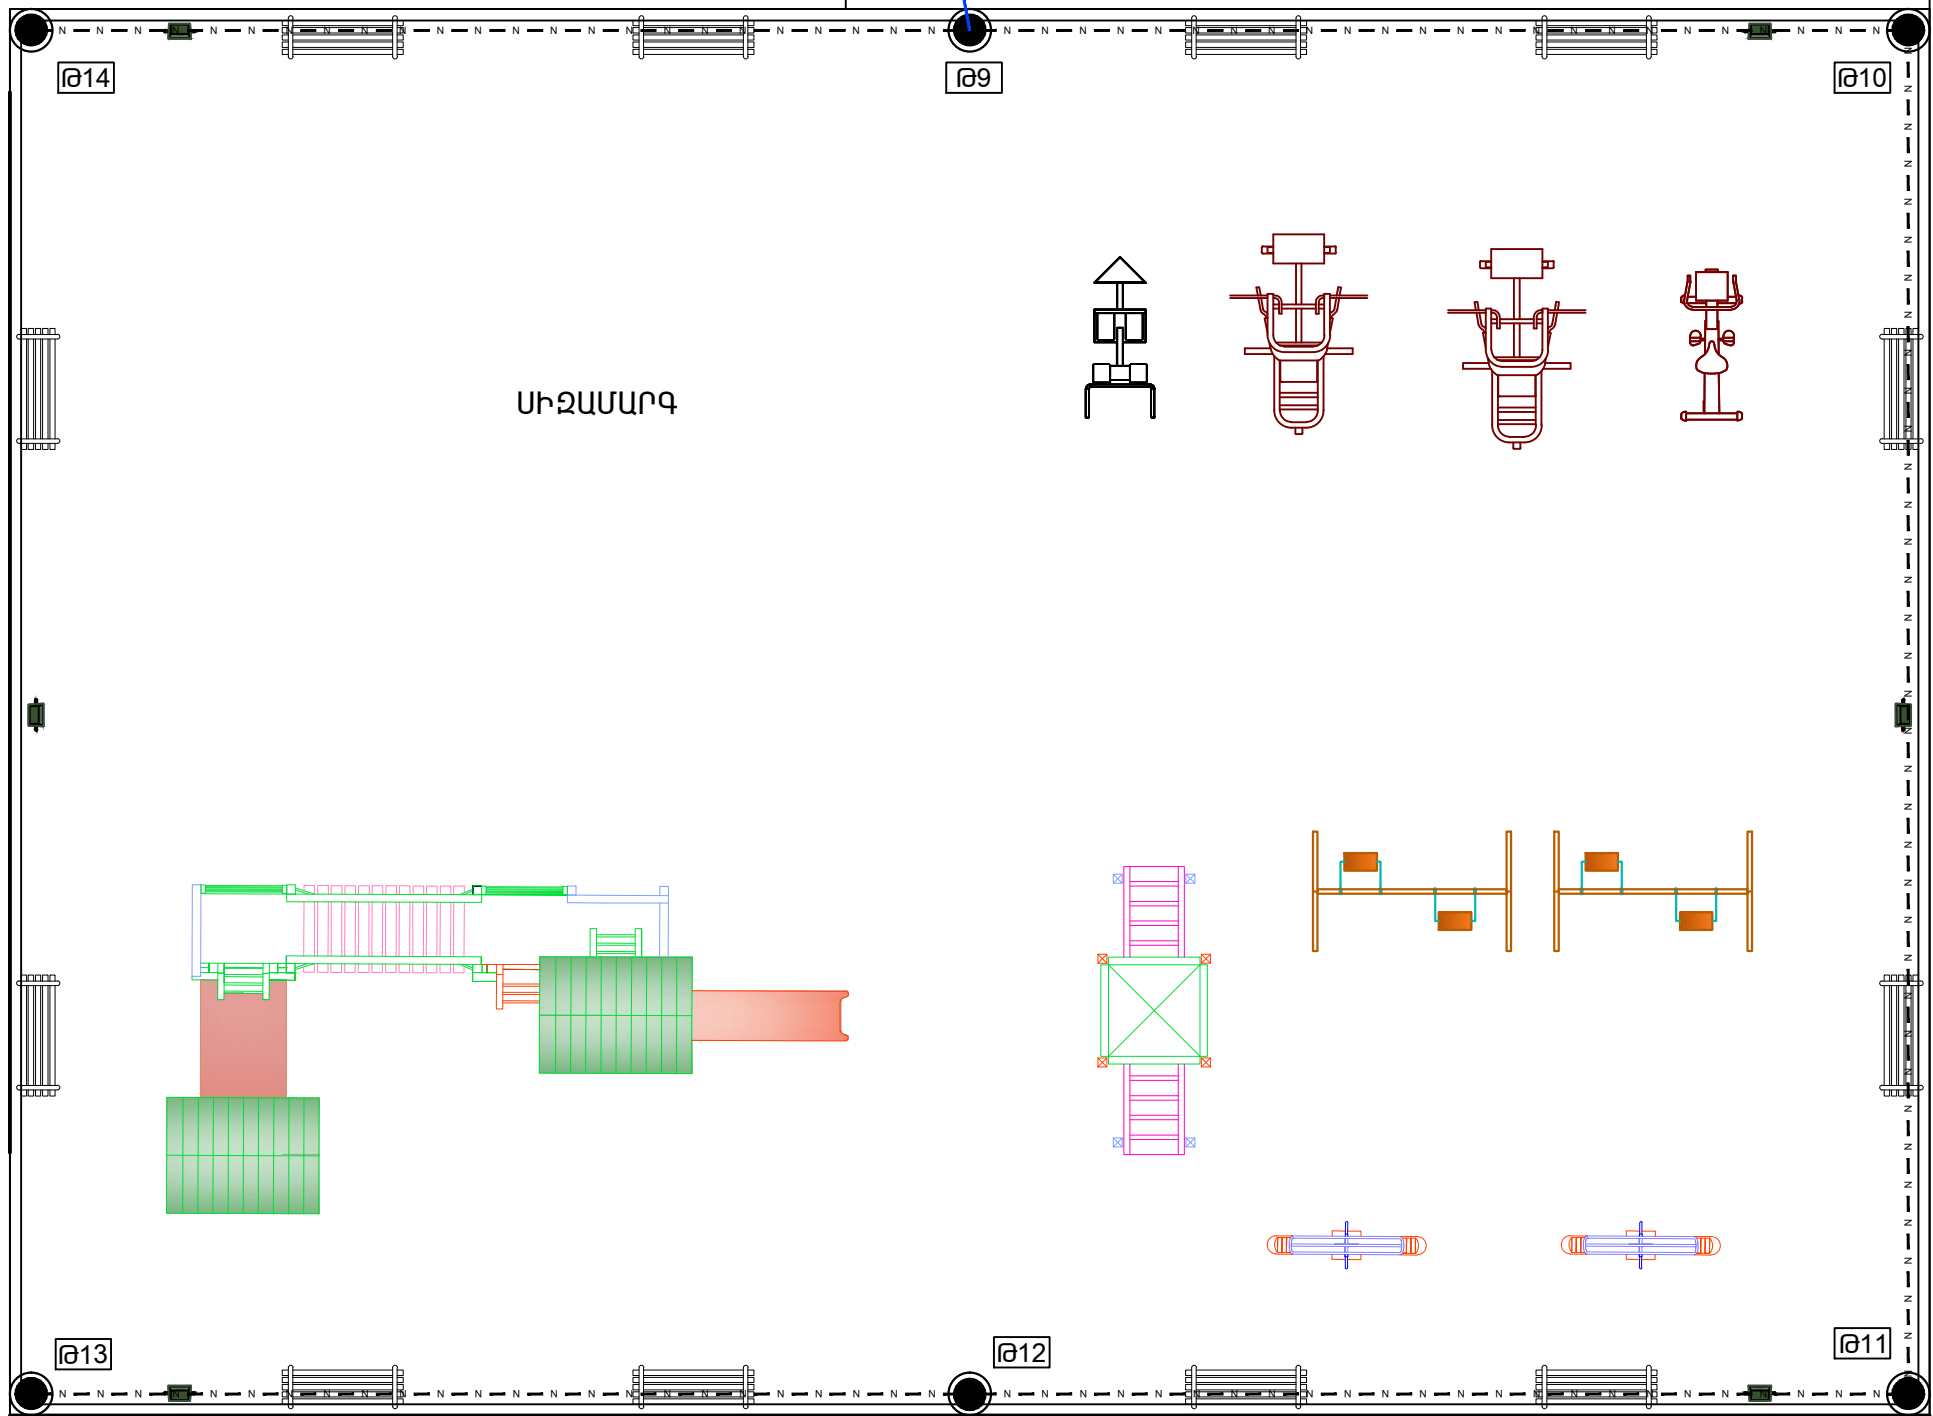


ՊԱՅՄԱՆԱԿԱՆ ՆՇԱՆՆԵՐ

- — Լուսավորության կանգնակ՝ ЖКУ տիպի լուսատուով
- — Օդով անցկացված ալյումինե հաղորդալար
- N - — Ստորգետնյա անցկացված ալյումինե մալուխ
- Թ2 — Հենասյան հերթական համարը

ԷՐԵՐՈՒՆԻ ՎԱՐՉԱԿԱՆ ՇՐՋԱՆԻ ԲԱԿԱՅԻՆ ՏԱՐԱԾՔՆԵՐԻ ԵՎ ԽԱՂԱՀՐԱՊԱՐԱԿՆԵՐԻ ՀԻՄՆԱՆՈՐՈԳՈՒՄ (ԽԱՐԱՂ ԴՈՆԻ ՓՈՂ. Հ.27 ՇԵՆՔԻ ԲԱԿ)				ԵՔ-ԲԸԱՇՁԲ-16/124-1		
				ՓՈՒԼ	ԹԵՐԹ	ԹԵՐԹԵՐ
				ԱՆ	ԷՏ-4	8
ՆԱԽԱԳԾԵՑ	Դ. ԴԱՎԹՅԱՆ		Տեղանքի հատակագիծ (հատված-3) արտաքին լուսավորության ցանցով	«ՀԱԶԱՐԱՇԵՆ» ՍՊԸ		

Հ1 ՀԵՆԱՍՅԱՆ ԱՐՏԱՔԻՆ ՏԵՍՔ ԵՎ 1 ՀԵՆԱՍՅԱՆ ԷԼԵԿՏՐԱՍԱՐՔԱՎՈՐՈՒՄՆԵՐԻ,
ՆՅՈՒԹԵՐԻ ՈՒ ԿԱՏԱՐՎՈՂ ԱՇԽԱՏԱՆՔՆԵՐԻ ՄԱՍՆԱԳԻՐ

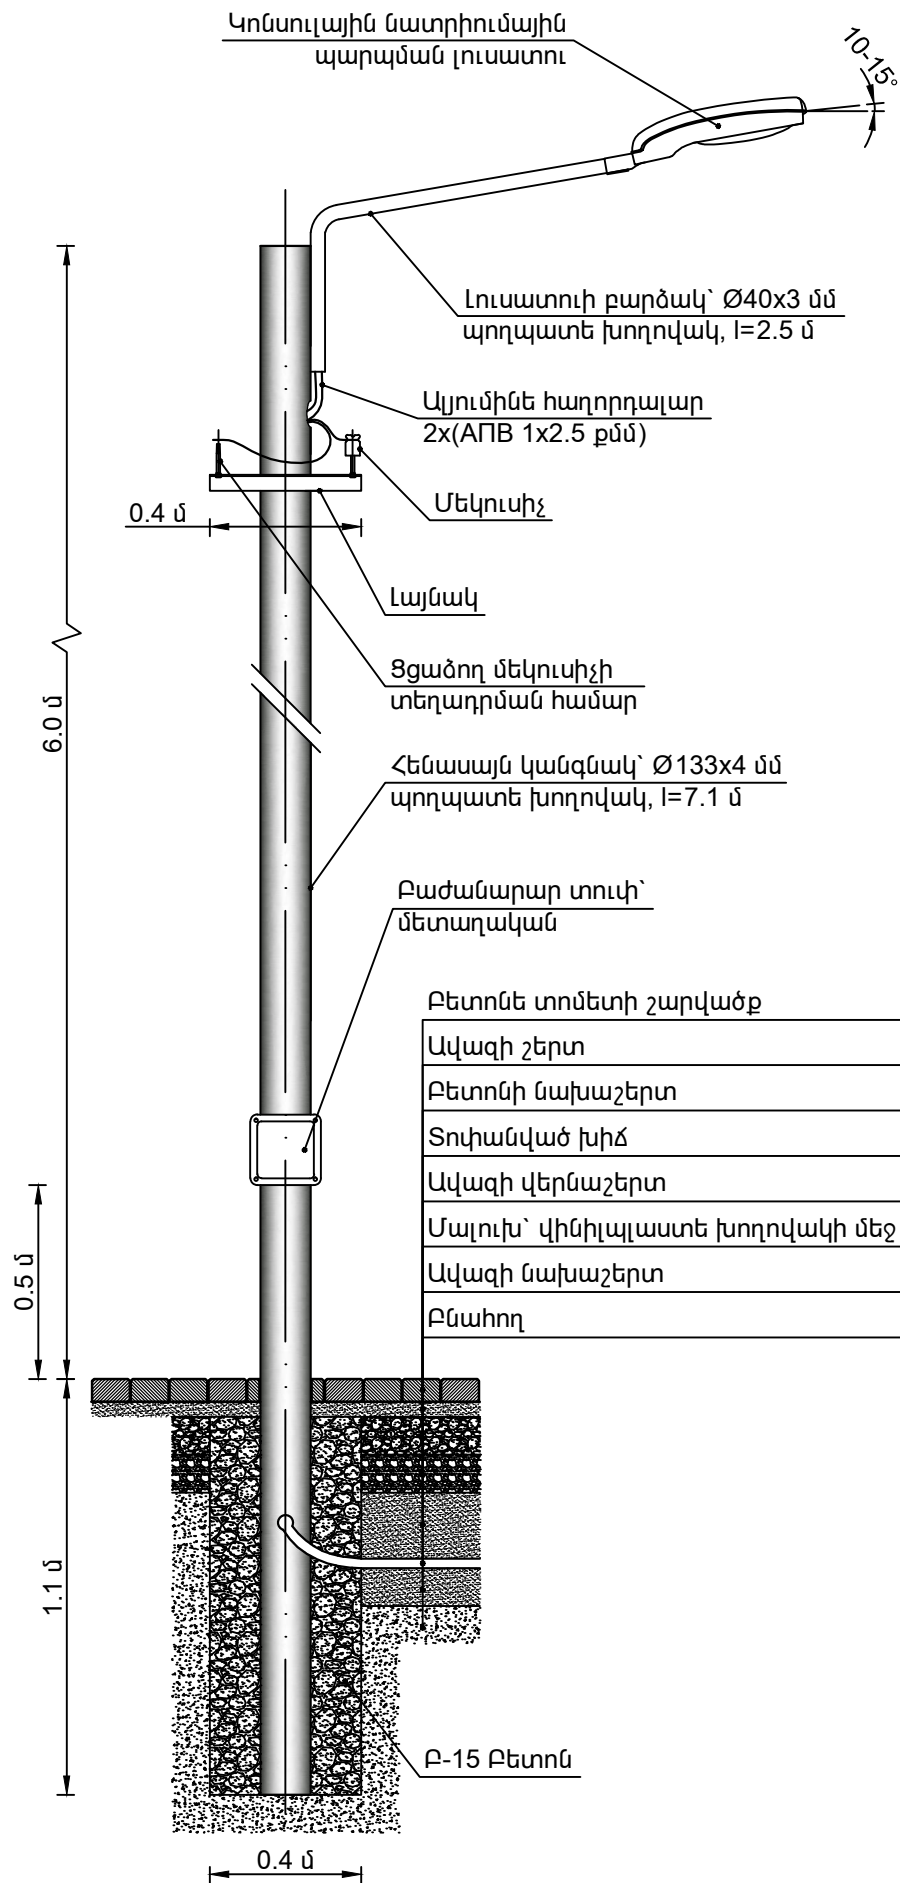


1 ՀԵՆԱՍՅՈՒՆ

Հ/Հ	ԱՆՎԱՆՈՒՄԸ	ՏԻՊԸ, ՄԱԿՆԻՇԸ	ՉԱՓՄԱՆ ՄԻԱՎՈՐԸ	ՔԱՆԱԿԸ	ԾԱՆՈԹՈՒԹՅՈՒՆ
Հ Ե Ն Ա Ս Յ Ա Ն Ի Ի մ ք ի ա շ խ ա տ ա ն ք ն ե Ր և ն յ ո թ ե Ր					
1	Հենասայնի հիմքի քանդում ձեռքով, 0.4x0.4x0.8 մ		խմ	0.128	
2	Բետոն, 0.4x0.4x1.0 մ	B15	խմ	0.16	
3	Ավելորդ բնահողի բարձում և տեղափոխում 13 կմ		տ	0.256	
Հ Ե Ն Ա Ս Յ Ա Ն մ ե տ ա ղ ա կ ա ն կ ա ռ ո լ ց վ ա ծ ք ն ե Ր					
4	Հենասայն կանգնակ, պողպատե խողովակ l=7.1 մ, Ø133x4.0 մմ, m=12.72 կգ		հատ	1	ГОСТ 10704-97
5	Լուսատուի բարձակ, պողպատե խողովակ l=2.5 մ, Ø40x3 մմ, m=2.74 կգ		հատ	1	ГОСТ 10704-97
6	Պողպատե թիթեղ 3 մմ հաստությամբ, 140x140 մմ, m=23.55 կգ		հատ	2	ГОСТ 19903-90
7	Լայնակ, պողպատե անկյունակ L 40x40x4 մմ, l=0.4 մ, m=2.42 կգ		հատ	1	ГОСТ 8509-93*
8	Ցցածող, մեկուսիչի տեղադրման համար	Ш-16-K-25	հատ	2	ГОСТ 18381-80
9	Յուղաներկում, երկու անգամ		քմ	3.39	
Է Լ Ե Կ Տ Ր Ա Ս Ա Ր Ք Ա Վ Ո Ր Ո Ւ մ ն ե Ր և ն յ ո թ ե Ր					
10	Կոնսուլային նատրիումային պարպման լուսատու	ЖКУ	հատ	1	
11	Նատրիումային պարպման լամպ 125 Վտ	ДНат	հատ	1	
12	Ալյումինե հաղորդալար ՊՎՔ մեկուսաց. կտրվ. 1x2.5 ք.մմ		մ	30	
13	Միջաձիգ տուփ (Коробка протяжная) 110x110x81 մմ	У994МУ3	հատ	1	
14	Ցցածողային գծային մեկուսիչ	ТФ-20 01	հատ	2	

ԷՐԵՐՈՒՆԻ ՎԱՐՉԱԿԱՆ ՇՐՋԱՆԻ ԲԱԿԱՅԻՆ ՏԱՐԱԾՔՆԵՐԻ ԵՎ ԽԱՂԱՀՐԱՊԱՐԱԿՆԵՐԻ ՀԻՄՆԱՆՈՐՈԳՈՒՄ (ԽԱՐԱՂ ԴՈՆԻ ՓՈՂ. Հ.27 ՇԵՆՔԻ ԲԱԿ)				ԵՔ-ԲԸԱՇՁԲ-16/124-1		
ԷԼԵԿՏՐԱՏԵԽՆԻԿԱԿԱՆ ՄԱՍ				ՓՈՒԼ	ԹԵՐԹ	ԹԵՐԹԵՐ
				ԱՆ	ԷՏ-5	8
ՆԱԽԱԳԾԵՑ	Դ. ԴԱՎԹՅԱՆ		Հ1 հենասայն արտաքին տեսք եվ 1 հենասայն էլեկտրասարքավորումների, նյութերի ու կատարվող աշխատանքների մասնագիր	«ՀԱՋԱՐԱՇԵՆ» ՍՊԸ		

Հ2 ՀԵՆԱՍՅԱՆ ԱՐՏԱՔԻՆ ՏԵՍՔ ԵՎ 1 ՀԵՆԱՍՅԱՆ ԷԼԵԿՏՐԱՍԱՐՔԱՎՈՐՈՒՄՆԵՐԻ,
ՆՅՈՒԹԵՐԻ ՈՒ ԿԱՏԱՐՎՈՂ ԱՇԽԱՏԱՆՔՆԵՐԻ ՄԱՍՆԱԳԻՐ

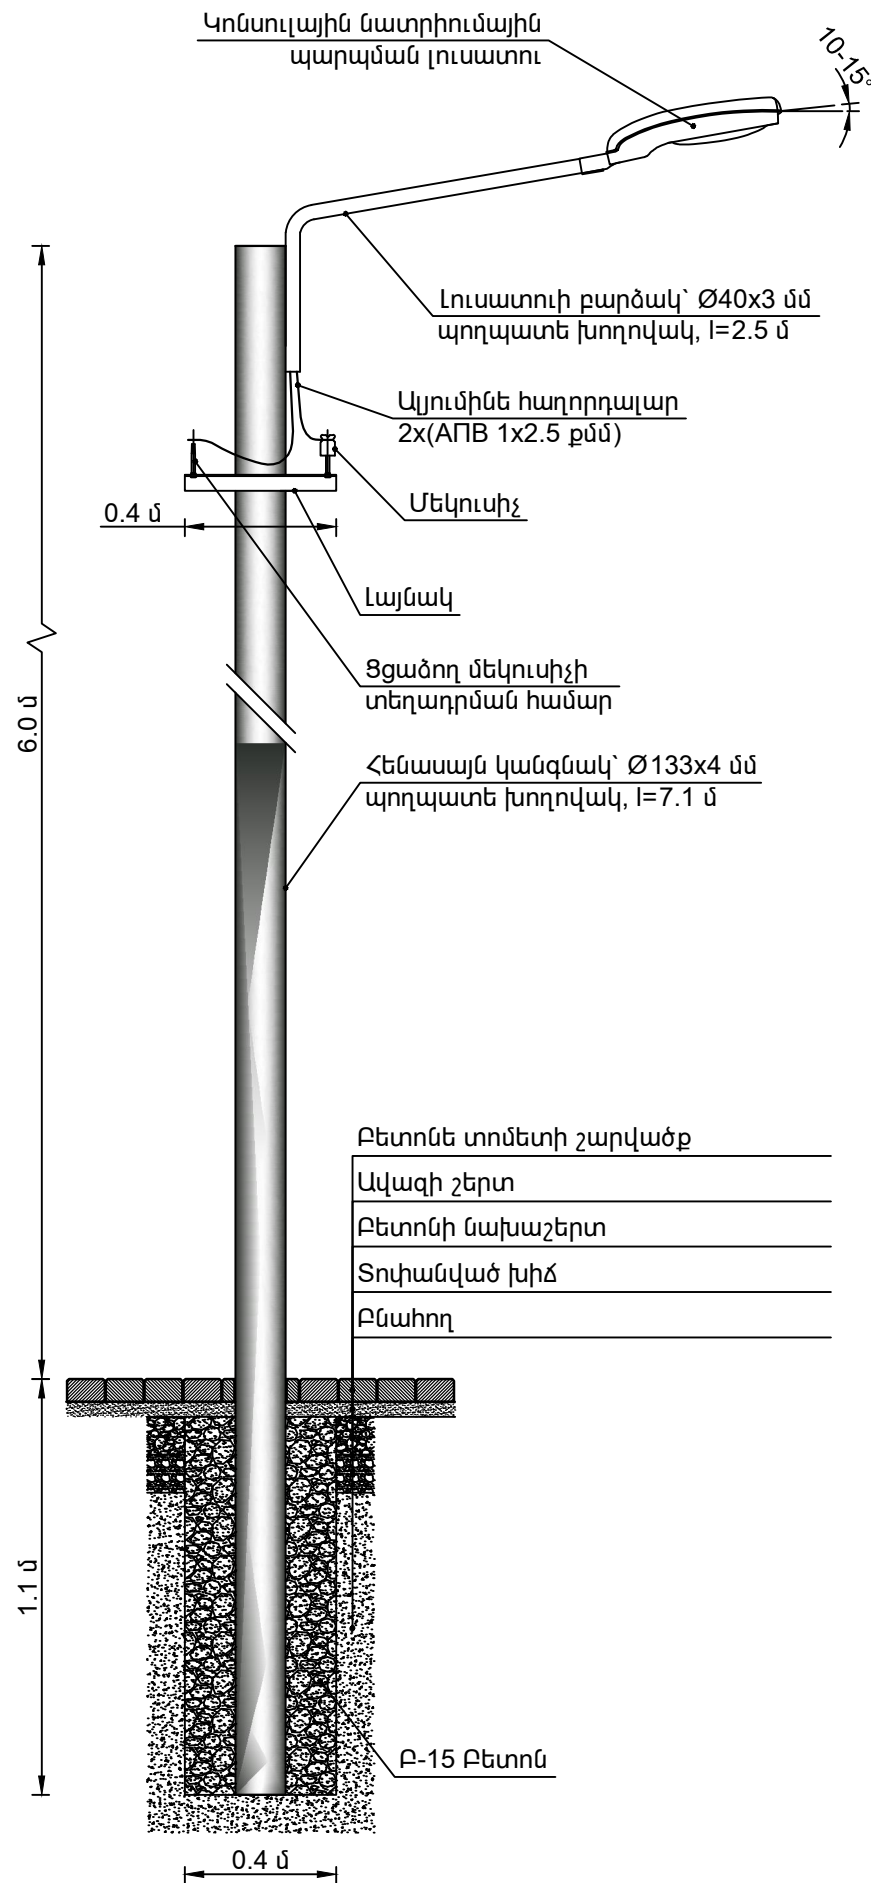


1 ՀԵՆԱՍՅՈՒՆ

Հ/Հ	ԱՆՎԱՆՈՒՄԸ	ՏԻՊԸ, ՄԱԿՆԻՇԸ	ՉԱՓՄԱՆ ՄԻԱՎՈՐԸ	ՔԱՆԱԿԸ	ԾԱՆՈԹՈՒԹՅՈՒՆ
Հ Ե Ն Ա Ս Յ Ա Ն Ի Ի մ ք ի ա շ խ ա տ ա ն ք ն ե թ և ն յ ու թ ե թ					
1	Հենասայնի հիմքի քանդում ձեռքով, 0.4x0.4x0.8 մ		խմ	0.128	
2	Բետոն, 0.4x0.4x1.0 մ	B15	խմ	0.16	
3	Ավելորդ բնահողի բարձում և տեղափոխում 13 կմ		տ	0.256	
Հ Ե Ն Ա Ս Յ Ա Ն մ ե տ ա դ ա կ ա ն կ ա ռ ու ց վ ա ծ ք ն ե թ					
4	Հենասայն կանգնակ, պողպատե խողովակ l=7.1 մ, Ø133x4.0 մմ, m=12.72 կգ		հատ	1	ГОСТ 10704-97
5	Լուսատուի բարձակ, պողպատե խողովակ l=2.5 մ, Ø40x3 մմ, m=2.74 կգ		հատ	1	ГОСТ 10704-97
6	Պողպատե թիթեղ 3 մմ հաստությամբ, 140x140 մմ, m=23.55 կգ		հատ	2	ГОСТ 19903-90
7	Լայնակ, պողպատե անկյունակ L 40x40x4 մմ, l=0.4 մ, m=2.42 կգ		հատ	1	ГОСТ 8509-93*
8	Ցցածող, մեկուսիչի տեղադրման համար	Ш-16-K-25	հատ	2	ГОСТ 18381-80
9	Յուղաներկում, երկու անգամ		քմ	3.39	
Է լ է կ տ ր ա ս ա ր ք ա վ ո Ր Ո Ւ մ ն ե թ և ն յ ու թ ե թ					
10	Կոնսոլային նատրիումային պարպման լուսատու	ЖКУ	հատ	1	
11	Նատրիումային պարպման լամպ 125 Վտ	ДНат	հատ	1	
12	Ալյումինե հաղորդալար ՊՎՔ մեկուսաց. կտրվ. 1x2.5 ք.մմ		մ	7	
14	Ցցածողային գծային մեկուսիչ	ТФ-20 01	հատ	2	

ԷՐԵՐՈՒՆԻ ՎԱՐՉԱԿԱՆ ՇՐՋԱՆԻ ԲԱԿԱՅԻՆ ՏԱՐԱԾՔՆԵՐԻ ԵՎ ԽԱՂԱՀՐԱՊԱՐԱԿՆԵՐԻ ՀԻՄՆԱՆՈՐՈԳՈՒՄ (ԽԱՂԱՂ ԴՈՆԻ ՓՈՂ. Հ.27 ՇԵՆՔԻ ԲԱԿ)				ԵՔ-ԲԸԱՇՁԲ-16/124-1		
ԷԼԵԿՏՐԱՏԵԽՆԻԿԱԿԱՆ ՄԱՍ				ՓՈՒԼ	ԹԵՐԹ	ԹԵՐԹԵՐ
				ԱՆ	ԷՏ-6	8
ՆԱԽԱԳԾԵՑ	Դ. ԴԱՎԹՅԱՆ		Հ2 հենասայն արտաքին տեսք եվ 1 հենասայն էլեկտրասարքավորումների, նյութերի ու կատարվող աշխատանքների մասնագիր	«ՀԱՋԱՐԱՇԵՆ» ՍՊԸ		

Հ3 ՀԵՆԱՍՅԱՆ ԱՐՏԱՔԻՆ ՏԵՍՔ ԵՎ 1 ՀԵՆԱՍՅԱՆ ԷԼԵԿՏՐԱՍԱՐՔԱՎՈՐՈՒՄՆԵՐԻ,
ՆՅՈՒԹԵՐԻ ՈՒ ԿԱՏԱՐՎՈՂ ԱՇԽԱՏԱՆՔՆԵՐԻ ՄԱՍՆԱԳԻՐ

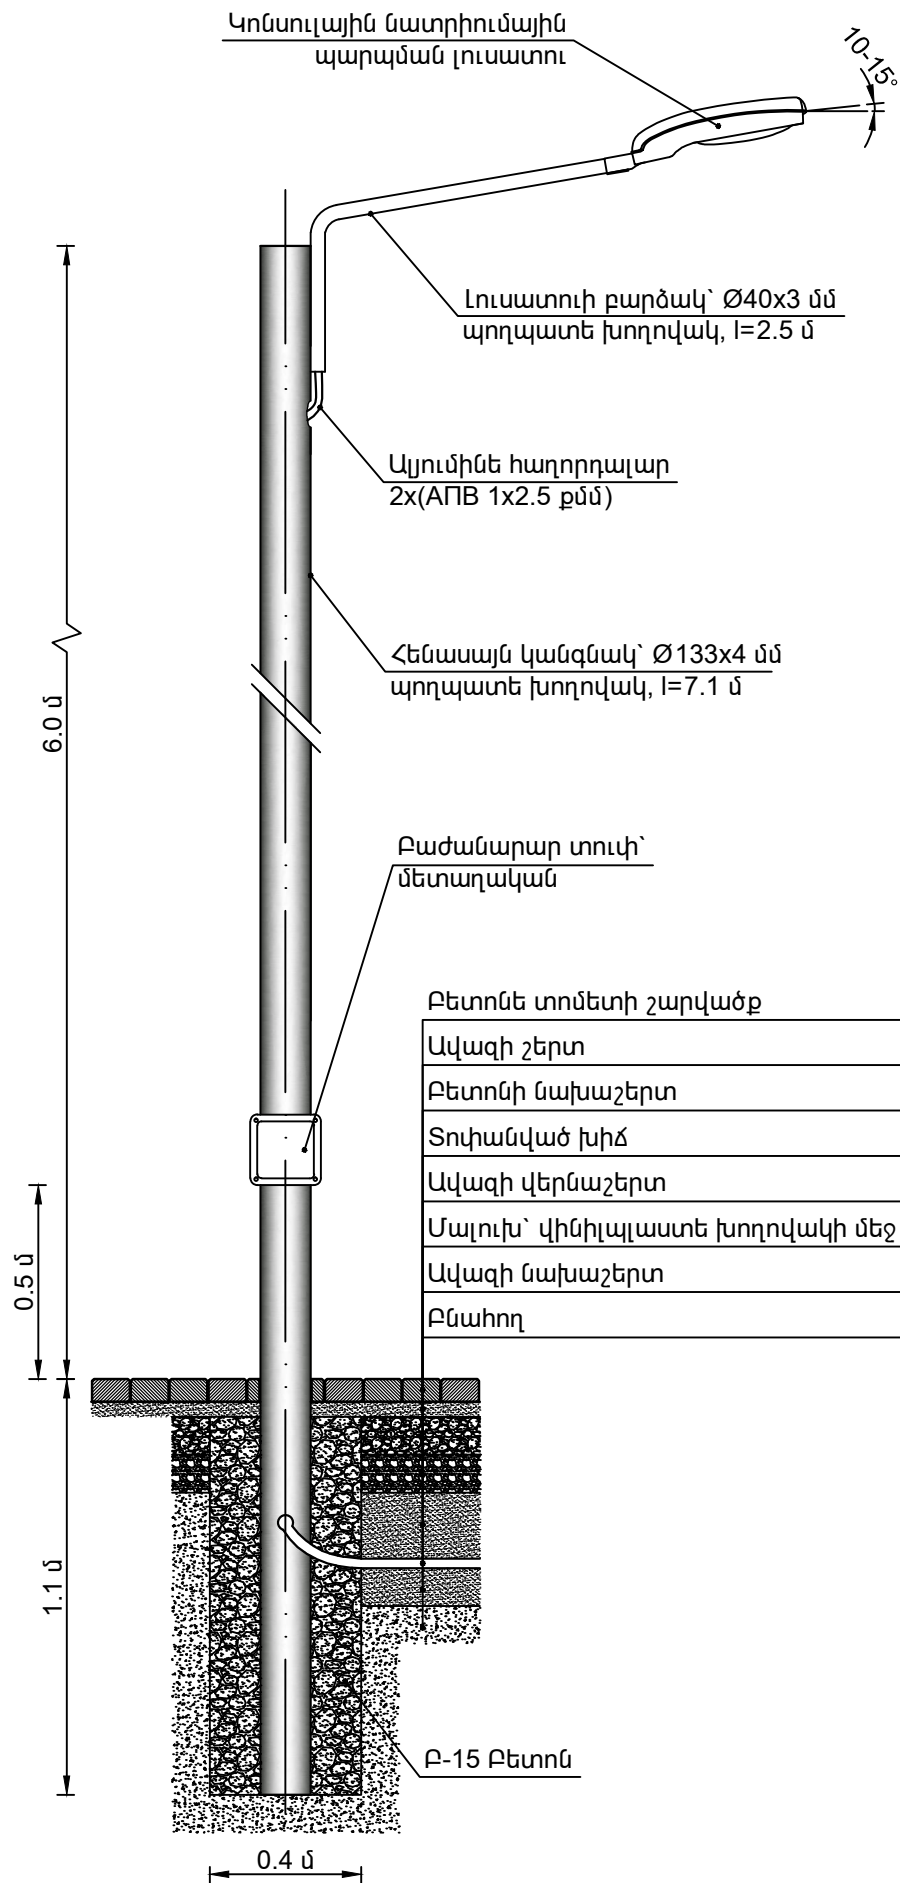


1 ՀԵՆԱՍՅՈՒՄԸ

Հ/Հ	ԱՆՎԱՆՈՒՄԸ	ՏԻՊԸ, ՄԱԿՆԻՇԸ	ՉԱՓՄԱՆ ՄԻԱՎՈՐԸ	ՔԱՆԱԿԸ	ԾԱՆՈԹՈՒԹ- ՅՈՒՆ
Հ Ե Ն Ա Ս Յ Ա Ն Ի Ի մ ք ի ա շ խ ա տ ա ն ք ն ե Ր և ն յ ու թ ե Ր					
1	Հենասյան իիմքի քանդում ձեռքով, 0.4x0.4x0.8 մ		խմ	0.128	
2	Բետոն, 0.4x0.4x1.0 մ	B15	խմ	0.16	
3	Ավելորդ բնահողի բարձում և տեղափոխում 13 կմ		տ	0.256	
Հ Ե Ն Ա Ս Յ Ա Ն մ ե տ ա դ ա կ ա ն կ ա ռ ու ց վ ա ծ ք ն ե Ր					
4	Հենասյան կանգնակ, պողպատե խողովակ l=7.1 մ, Ø133x4.0 մմ, m=12.72 կգ		հատ	1	ГОСТ 10704-97
5	Լուսատուի բարձակ, պողպատե խողովակ l=2.5 մ, Ø40x3 մմ, m=2.74 կգ		հատ	1	ГОСТ 10704-97
6	Պողպատե թիթեղ 3 մմ հաստությամբ, 140x140 մմ, m=23.55 կգ		հատ	2	ГОСТ 19903-90
7	Յուղաներկում, երկու անգամ		քմ	3.32	
Է Լ Ե Կ Տ Ր Ա Ս Ա Ր Ք Ա Վ Ո Ր Ո Ւ մ ն ե Ր և ն յ ու թ ե Ր					
8	Կոնսուլային նատրիումային պարպման լուսատու	ЖКУ	հատ	1	
9	Նատրիումային պարպման լամպ 125 Վտ	ДНаТ	հատ	1	
10	Այլումինե հաղորդալար ՊՎՔ մեկուսաց. կտրվ. 1x2.5 ք.մմ		մ	17	
11	Միջաձիգ տուփ (Коробка протяжная) 110x110x81 մմ	У994МУ3	հատ	1	

ԷՐԵՐՈՒՆԻ ՎԱՐՉԱԿԱՆ ՇՐՋԱՆԻ ԲԱԿԱՅԻՆ ՏԱՐԱԾՔՆԵՐԻ ԵՎ ԽԱՂԱՀՐԱՊԱՐԱԿՆԵՐԻ ՀԻՄՆԱՆՈՐՈԳՈՒՄ (ԽԱՂԱՂ ԴՈՆԻ ՓՈՂ. Հ.27 ՇԵՆՔԻ ԲԱԿ)				ԵՔ-ԲԸԱՇՁԲ-16/124-1		
			ԷԼԵԿՏՐԱՏԵԽՆԻԿԱԿԱՆ ՄԱՍ	ՓՈՒԼ	ԹԵՐԹ	ԹԵՐԹԵՐ
				ԱՆ	ԷՏ-7	8
ՆԱԽԱԳԾԵՑ	Դ. ԴԱՎԹՅԱՆ		Հ3 հենասյան արտաքին տեսք եվ 1 հենասյան էլեկտրասարքավորումների, նյութերի ու կատարվող աշխատանքների մասնագիր	«ՀԱՋԱՐԱՇԵՆ» ՍՊԸ		

ՄԱՆՈՒԽԻ ԽՐԱՄՈՒՂՈՒ ԼԱՅՆԱԿԱՆ ԿՏՐԿԱԾՔ ԵՎ 1 Մ ԵՐԿԱՐՈՒԹՅԱՄԲ ԽՐԱՄՈՒՂՈՒ ԿԱՏԱՐԿՈՂ ԱՇԽԱՏԱՆՔՆԵՐԻ ՈՒ ՆՅՈՒԹԵՐԻ ՄԱՍՆԱԳԻՐ

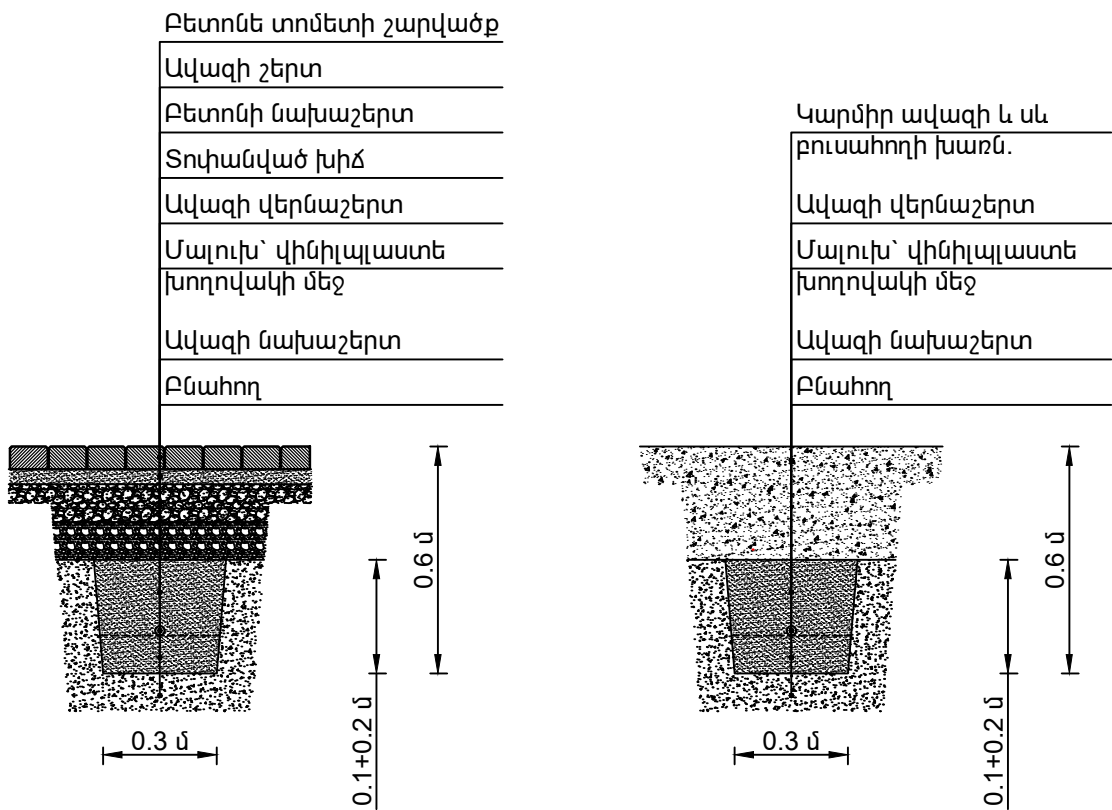

1 Մ ԵՐԿԱՐՈՒԹՅԱՄԲ ԽՐԱՄՈՒՂԻ

Հ/Հ	ԱՆՎԱՆՈՒՄԸ	ՏԻՊԸ, ՄԱԿՆԻՇԸ	ՉԱՓՄԱՆ ՄԻԱԿՈՐԸ	ՔԱՆԱԿԸ	ԾԱՆՈԹՈՒԹՅՈՒՆ
1	Խրամուղու քանդում ձեռքով /0.3x0.35 մ հատույթի/		խմ	0.105	
2	Ավազի նախաշերտ և վերնաշերտ (0.1+0.2 մ)		խմ	0.105	
3	Ավելորդ բնահողի բարձում և տեղափոխում 13 կմ		տ	0.105	

ԷՐԵՐՈՒՄԻ ՎԱՐՉԱԿԱՆ ՇՐՋԱՆԻ ԲԱԿԱՅԻՆ ՏԱՐԱԾՔՆԵՐԻ ԵՎ ՆԱԴԱՀՐԱՊԱՐԱԿՆԵՐԻ ՀԻՄՆԱՆՈՐՈԳՈՒՄ (ԽԱՂԱՂ ԴՈՆԻ ՓՈՂ. Հ.27 ՇԵՆՔԻ ԲԱԿ)				ԵՔ-ԲԱՆՉՔ-16/124-1		
ԷԼԵԿՏՐԱՏԵԽՆԻԿԱԿԱՆ ՄԱՍ				ՓՈՒԼ	ԹԵՐԹ	ԹԵՐԹԵՐ
				ԱՆ	ԷՏ-8	8
ՆԱԽԱԳԾԵՑ	Դ. ԴԱՎԹԱՆ		Մալուխի խրամուղու լայնական կտրվածք եվ 1 մ երկարությամբ խրամուղու կատարվող աշխատանքների ու նյութերի մասնագիր			«ՀԱԶԱՐԱՇԵՆ» ՍՊԸ