




ՀԵՆԱՊԱՏԻ ՓՈԿԱԾՔ Մ1:100

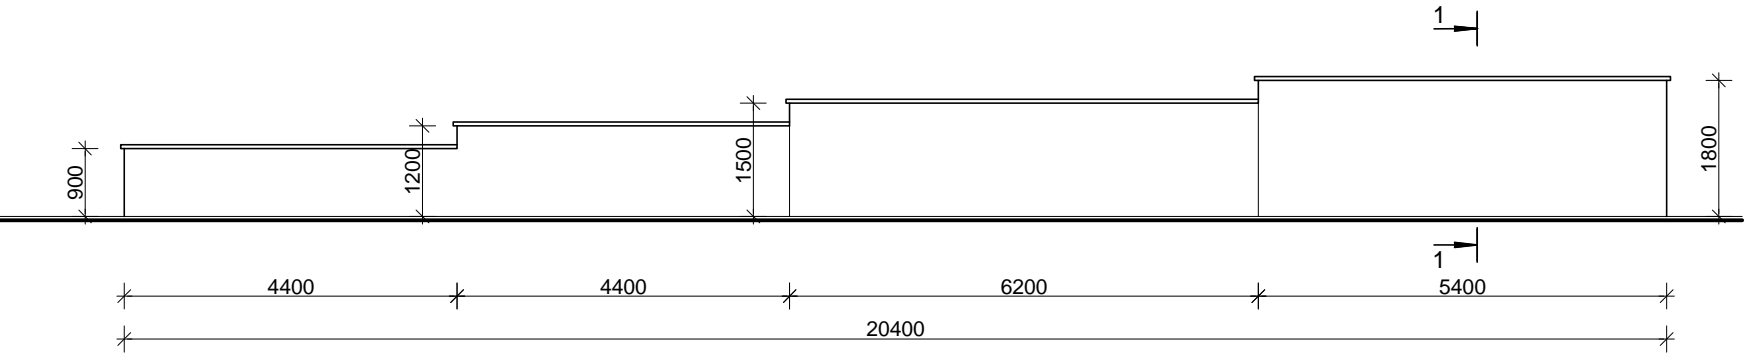

ՀԵՆԱՊԱՏԻ ԿՏՐՎԱԾՔ 1-1 Մ1:50

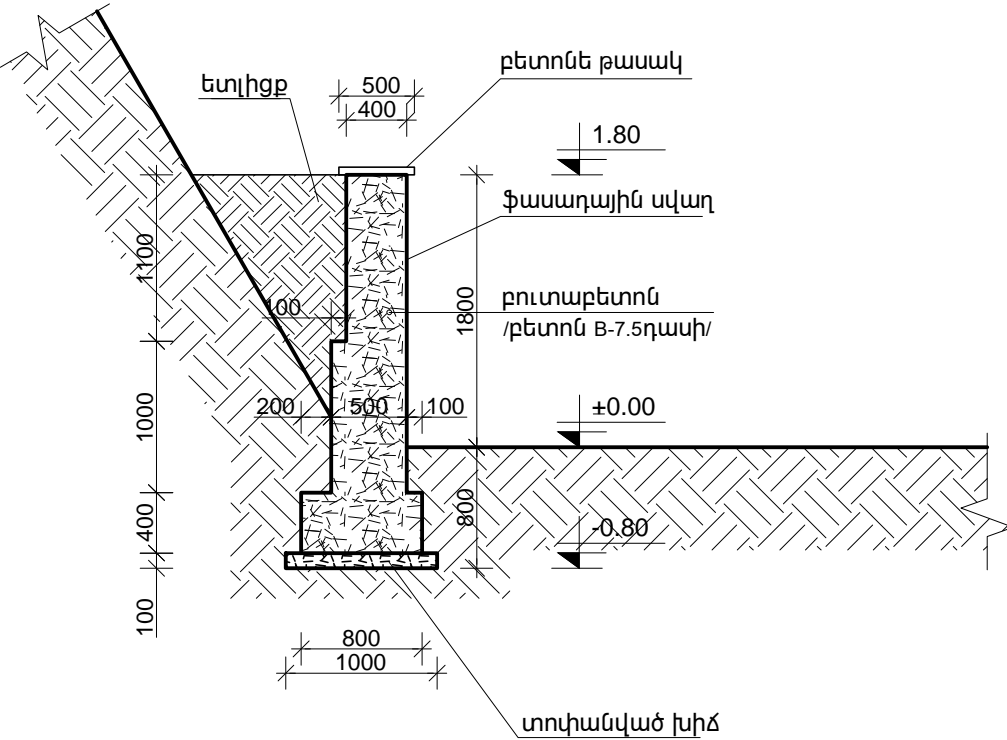

ՀԵՆԱՊԱՏԻ ԻՐԱԿԱՆԱՑՈՒՄ - 20.4զմ
Խիճ - 2.04խմ
Բուտաբետոն /բետոն B-7.5 դասի/ - 22.3խմ
Ֆասադային սվաղ - 38.1քմ
Բետոնե թասակ 0.5մ լայնությամբ - 20.5զմ
Հողի հանում - 41.2խմ
Հողի ետլիցք - 29.2խմ

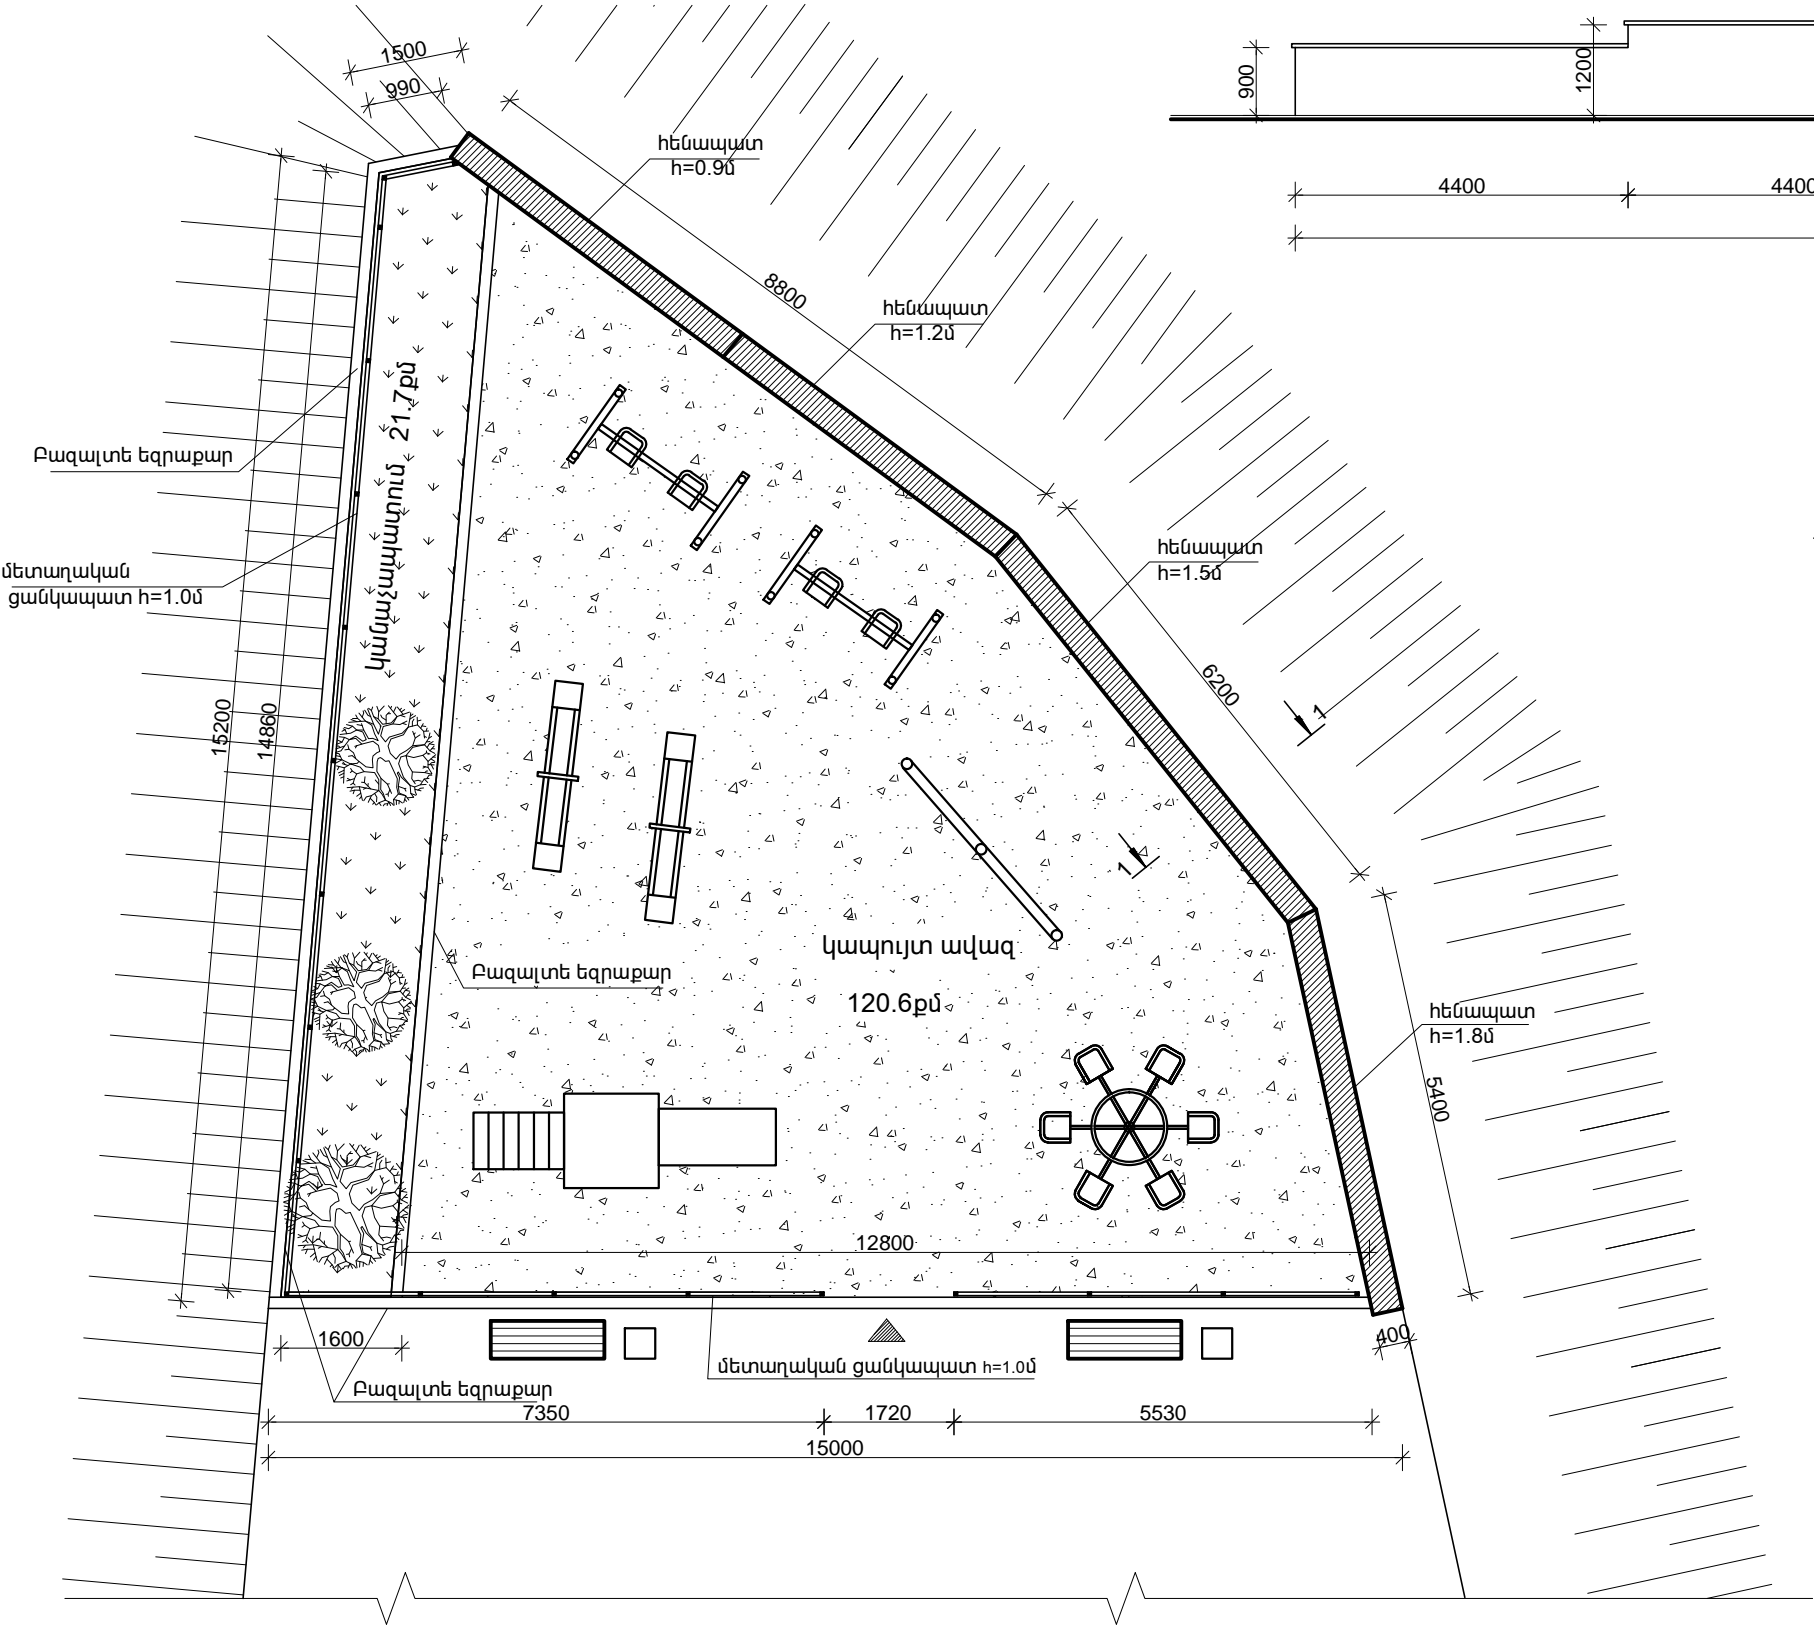

ՀԱՏԱԿԱԳԻԾ Մ1:100

ԷՐԵՐՈՒՆԻ ՎԱՐՉԱԿԱՆ ՇՐՋԱՆԻ ՍԱՐԻ ԹԱՂ 9-ՐԴ ՇԱՐՔ ՎԵՐՋՆԱՄԱՍ ԲԱԿԻ ԲԱՐԵՎԱՐԳՈՒՄ				ԵՔ-ԲԸԱՇՁԲ-16/130-ՃՇ		
			ՃԱՐՏԱՐԱՊԵՏԱՇԽՆԱՐԱՐԱԿԱՆ ՄԱՍ	ՓՈՒԼ	ԹԵՐԹ	ԹԵՐԹԵՐ
				ԱՆ	3	5
ՃԱՐՏԱՐԱՊԵՏ	Է.ԳՅՈԶԱԼՅԱՆ		ՀԱՏԱԿԱԳԻԾ Մ1:100, ԿՏՐՎԱԾՔ 1-1 Մ1:50, ՀԵՆԱՊԱՏԻ ՓՈԿԱԾՔ Մ1:100		"ՀԱԶԱՐԱՇԵՆ" ՍՊԸ	