



12300

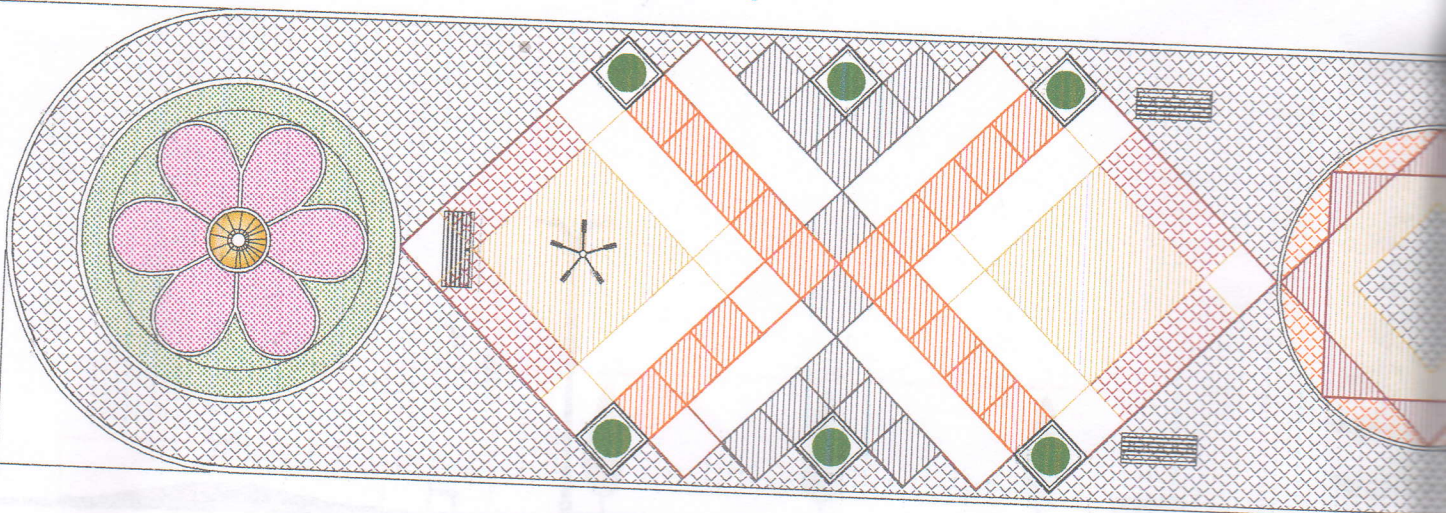

7600

W. YOUNG & CO. LTD.

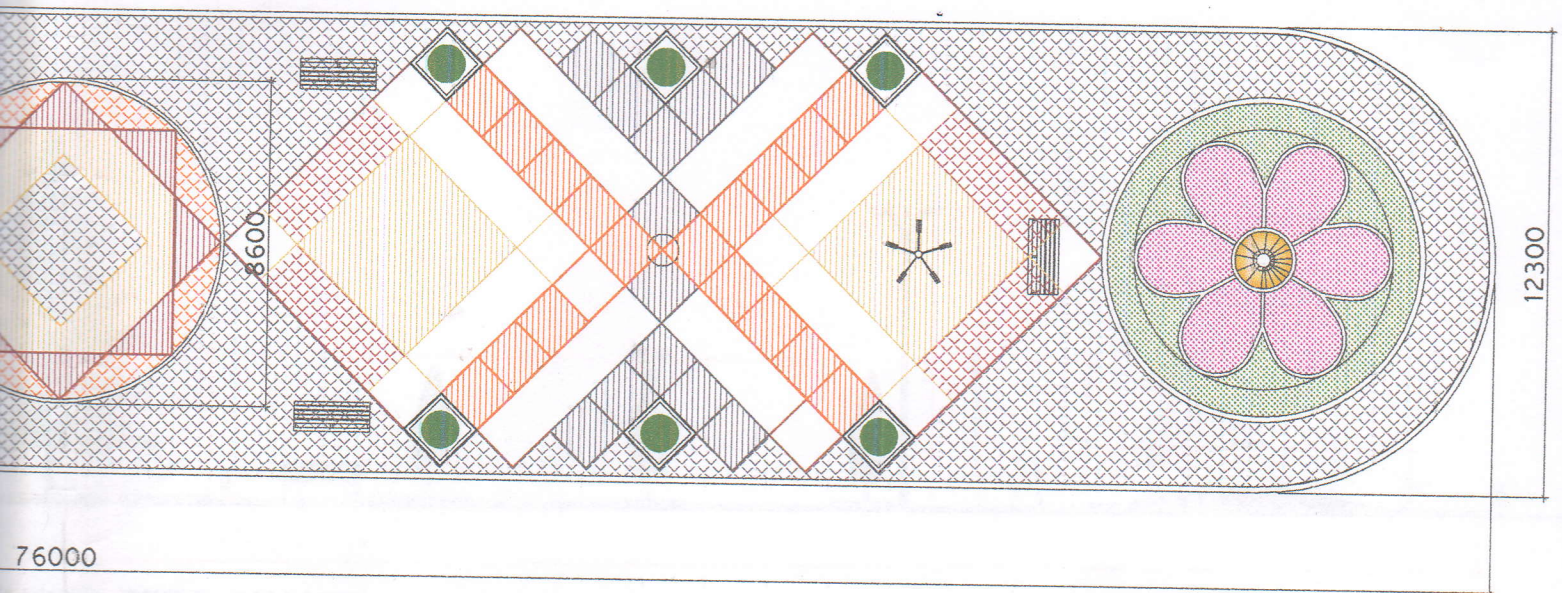

ՊԼԱՆԻ ՎԵՐՈՒՄ 1:200



ՊԼԱՆԻ N
ՊԼԱՆԻ ՎԵՐՈՒՄ

ՄԱՐԱԼԻԿԻ ՀԱՄԱՅՆՔԱՊԵՏԱՐԱՆ

ՊԼԱՆԻ	ԱՆՈՒՆ, ԱԶԳԱՆՈՒՆ	ՍՏՈՐԱԳՐՈՒԹ.	Տ / Թ	ՀՀ ԵՐԱԿԻ ՄԱՐԶԻ ՄԱՐԱԼԻԿ ՀԱՄԱՅՆՔԻ ՀՐԱՊԱՐԱԿԻ ՕԿԱՆԱԶԵԿ ԿԵՆՏՐՈՆԻ ԿԱՌՈՒՑՄԱՆ ԱՇԽԱՏԱՆՔԱՅԻՆ ՆԱԽԱԳԻԾ	ՓՈՒԼ	ԹԵՐԹ	ԹԵՐԹԵՐ
ՃԱՐՏԱՐԱՊԵՏ	Ա. ԽԱԶԱՏՐՅԱՆ				Ա	ՃՇ-3	7