


ԲՆԱԿԵԼԻ ՇԵՆՔԻ ՏԱՆԻՔԻ ՀԱՏԱԿԱԳԻԾ Մ 1:200

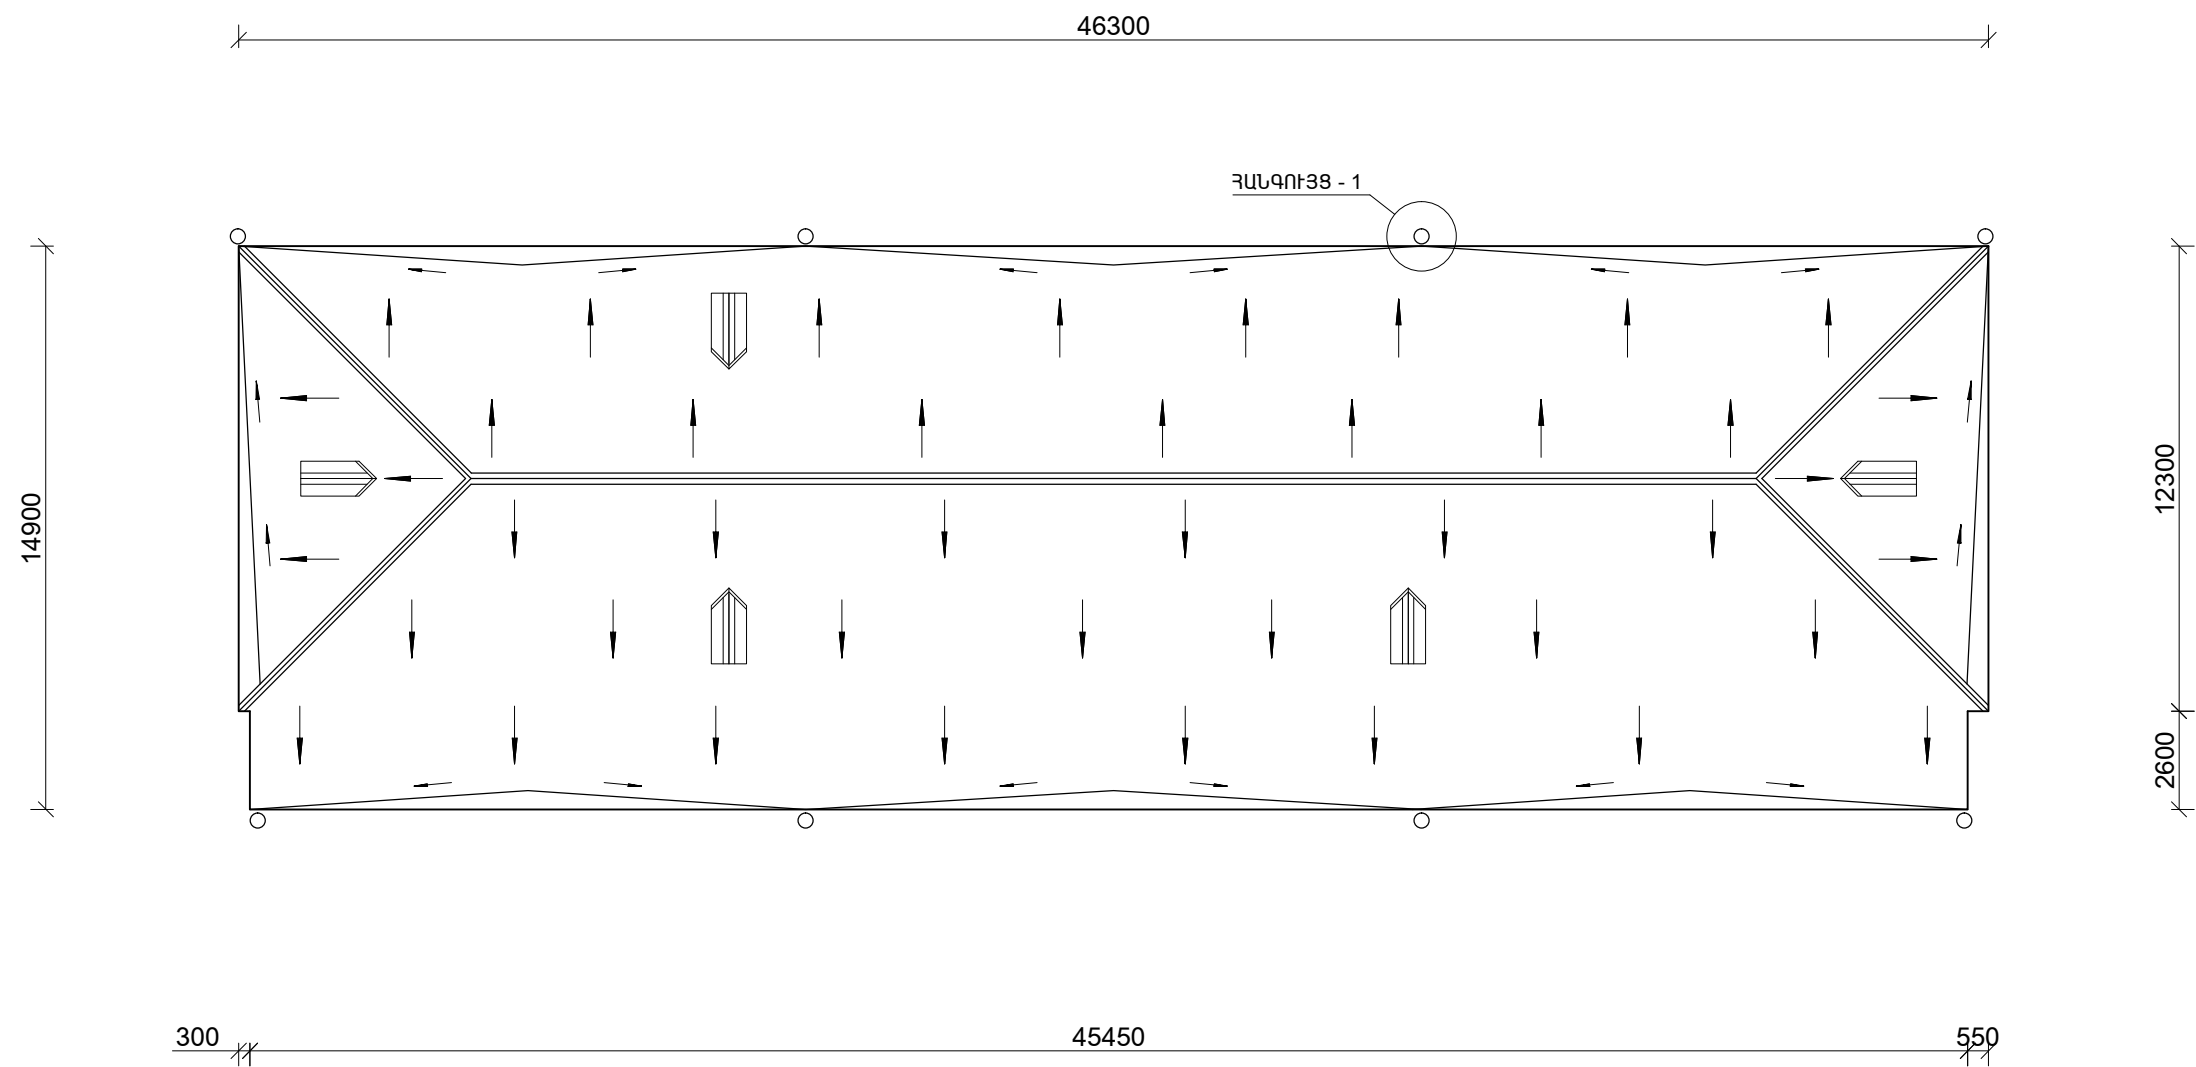

ՏՆՕՐԵՆ	ՔՈՉԱՐՅԱՆ		ՀՀ Տավուշի մարզ, քաղաք Դիլիջան Շահումյան փ. թիվ 2 շենքի տանիքի վերանորոգման աշխատանքային նախագիծ			
ՆԳԻ	ՄԱԿՈՒՆՑ					
ԳԾԵՑ	ԵԳԱՆՅԱՆ		ԲՆԱԿԵԼԻ ՇԵՆՔ	ՓՈՒԼ	ԹԵՐԹ	ԹԵՐԹԵ
ԱՏՈՒԳԵՑ	ՄԱԿՈՒՆՑ			ԱՆ	ՃՇ - 2	5
			ՏԱՆԻՔԻ ՀԱՏԱԿԱԳԻԾ	«ՔՎԷ ՆԱԽԱԳԻԾ»ՍՊ		