


ԲՆԱԿԵԼԻ ՇԵՆՔԻ ՏԱՆԻՔԻ ԿՈՆՍՏՐՈՒԿՏԻՎ ՀԱՏԱԿԱԳԻԾ Մ 1:200

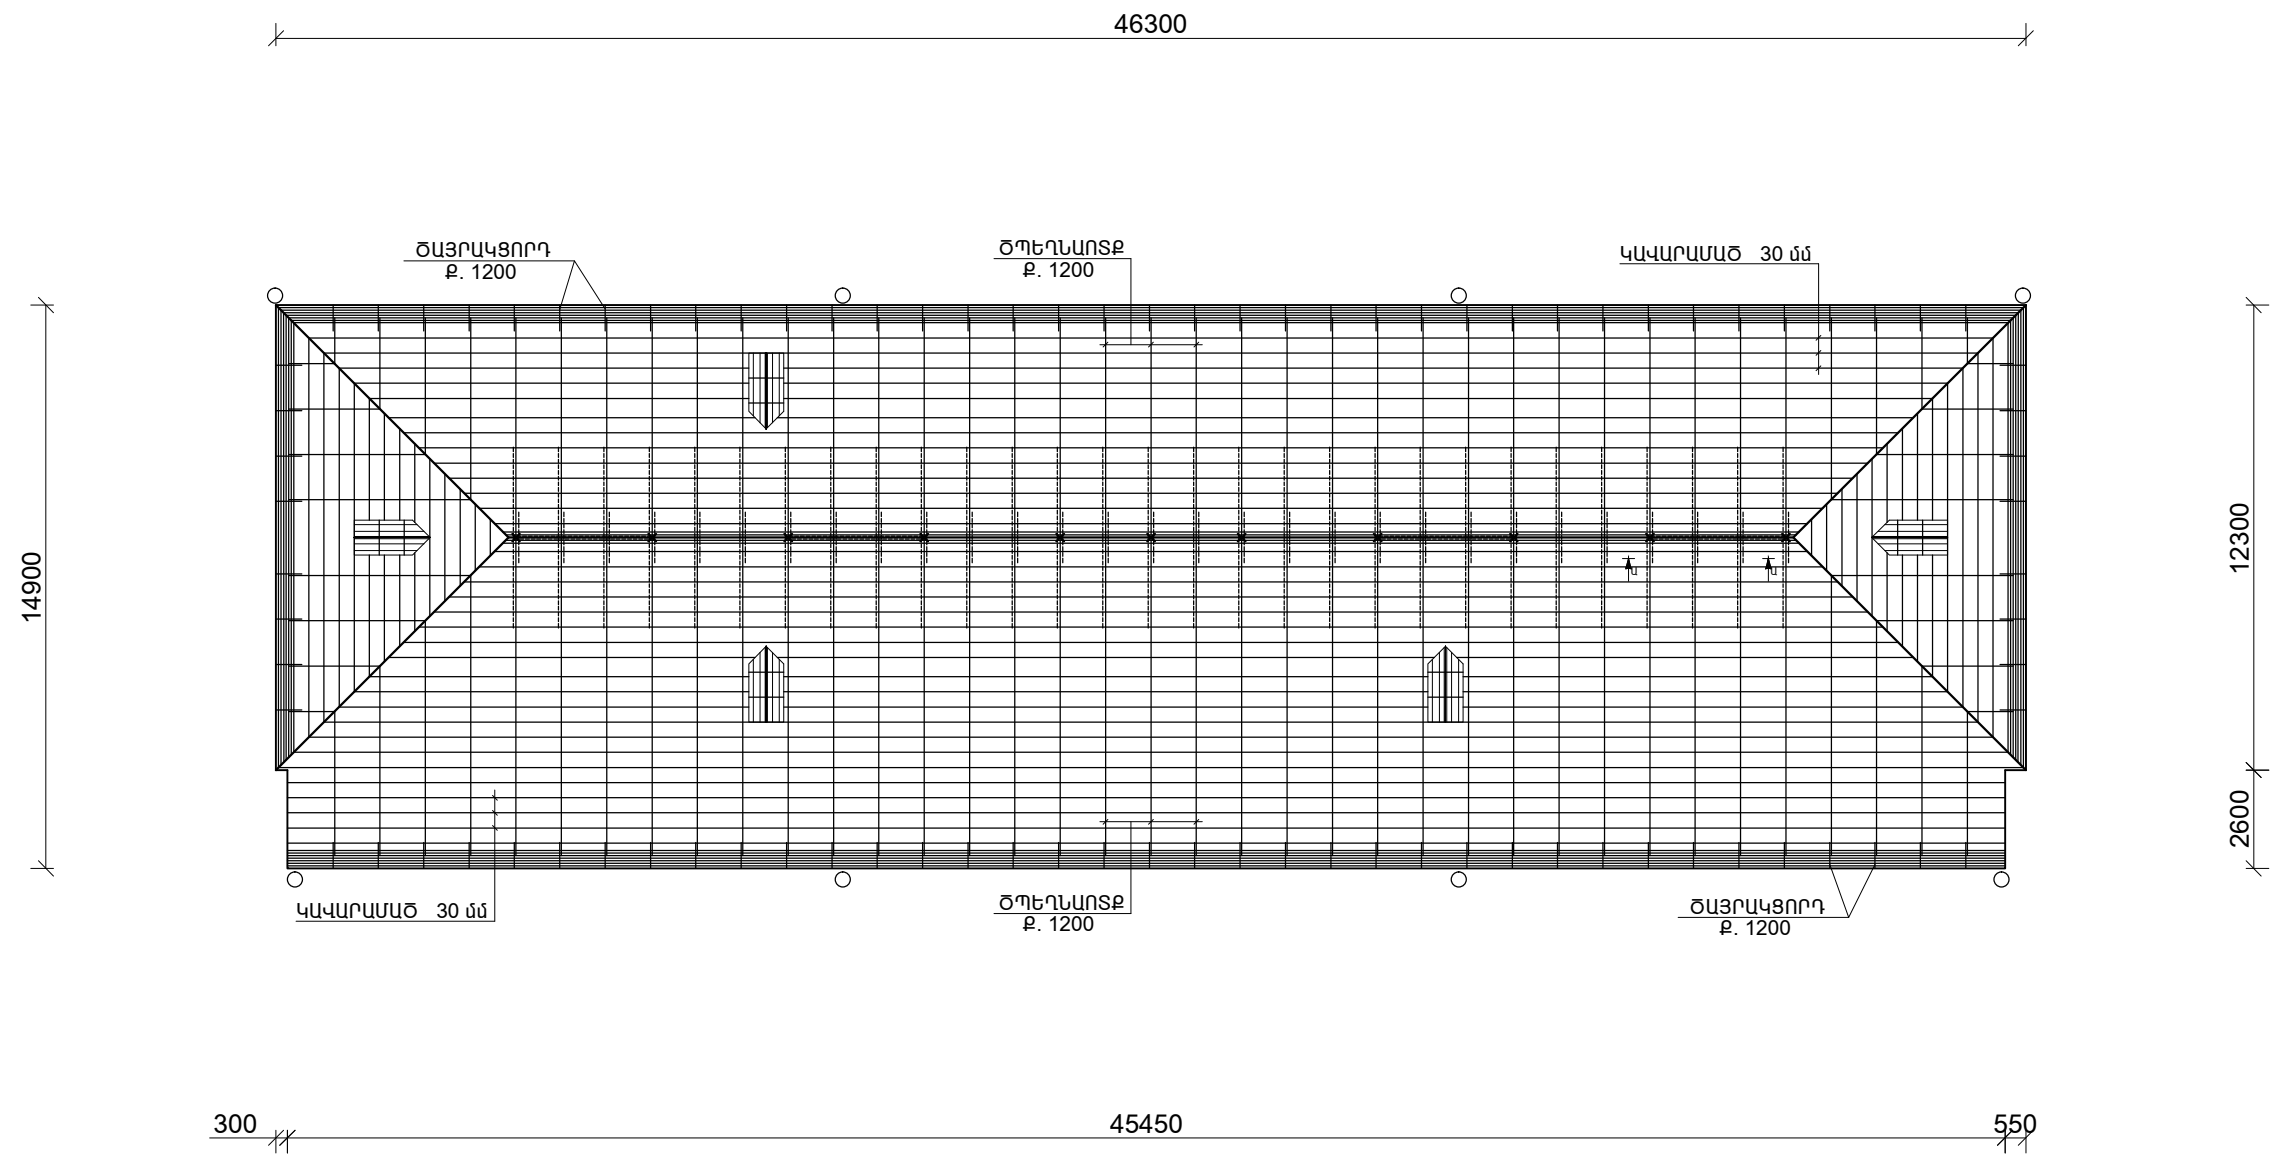

ՏՆՕՐԵՆ	ՔՈՉԱՐՅԱՆ		ՀՀ Տավուշի մարզ, քաղաք Դիլիջան Շահումյան փ. թիվ 2 շենքի տանիքի վերանորոգման աշխատանքային նախագիծ		
ՆԳԻ	ՄԱԿՈՒՆՑ				
ԳԾԵՑ	ԵԳԱՆՅԱՆ		ԲՆԱԿԵԼԻ ՇԵՆՔ	ՓՈՒԼ	ԹԵՐԹ
ԱՏՈՒԳԵՑ	ՄԱԿՈՒՆՑ			ԱՆ	ԳՇ - 3
			ՏԱՆԻՔԻ ԿՈՆՍՏՐՈՒԿՏԻՎ ՀԱՏԱԿԱԳԻԾ	«ՔՎԷ ՆԱԽԱԳԻԾ»ՍՊ	