

ՆՇԱՆԱԿՈՒՄ	ԱՆՎԱՆՈՒՄԸ	ԾԱՆՈԹՈՒԹՅՈՒՆ
ԳԼԽԱՎՈՐ ՀԱՏԱԿԱԳԻԾ		
1	ԸՆԴՀԱՆՈՒՐ ՏՎՅԱԼՆԵՐ, ԲԱՑԱՏՐԱԳԻՐ	
2	ԳԼԽԱՎՈՐ ՀԱՏԱԿԱԳԻԾ 1:1000	
3	ՏԱՆԻԹԻ ԼՈՒՍԱՆԿԱՐՆԵՐ	
ՉԱՓԱԳՐՈՒԹՅՈՒՆ		
4	ՀԱՏԱԿԱԳԻԾ 1:150	
ԾԱՐՏԱՐԱՊԵՏԱՇԻՆԱՐԱՐԱԿԱՆ ԼՈՒԾՈՒՄՆԵՐ		
5	ՀԱՏԱԿԱԳԻԾ 1:150	
6	ՊԱՐԱՊԵՏԻ ՀԱՆԳՈՒՅՑ	
7	ԶՐՀՈՐԴԱՆԻ ՀԱՆԳՈՒՅՑ, ԶԱՆԴՄԱՆ, ՆՈՐՈԳՄԱՆ ԱՇԽԱՏԱՆՔՆԵՐԻ ԾԱՎԱԼՆԵՐ	
ՇԻՆԱՐԱՐՈՒԹՅԱՆ ԿԱԶՄԱԿԵՐՊՈՒՄ		
8	ԺԱՄԱՆԱԿԱՑՈՒՅՑ	



ՆՇԱՆԱԿՈՒՄ	ԱՆՎԱՆՈՒՄԸ	ԾԱՆՈԹՈՒԹՅՈՒՆ
ԳՀ	ԳԼԽԱՎՈՐ ՀԱՏԱԿԱԳԻԾ	
Չ	ՉԱՓԱԳՐՈՒԹՅՈՒՆ	
ՃՇ	ԾԱՐՏԱՐԱՊԵՏԱՇԻՆԱՐԱՐԱԿԱՆ ԼՈՒԾՈՒՄՆԵՐ	
ՇԿ	ԺԱՄԱՆԱԿԱՑՈՒՅՑ	

ՎԿԱՅԱԿՈՉՎՈՂ ՓԱՍՏԱԹՂԹԵՐԻ ԱՍՓՈՓԱԳԻՐ

ՆՇԱՆԱԿՈՒՄ	ԱՆՎԱՆՈՒՄԸ	ԾԱՆՈԹՈՒԹՅՈՒՆ
СНП 2.08.02 - 89	ՀԱՍԱՐԱԿԱԿԱՆ ՇԵՆՔԵՐ ԵՎ ԿԱՌՈՒՑՎԱԾՔՆԵՐ	
ГОСТ 21.501 - 80	ԾԱՐՏԱՐԱՊԵՏԱԿԱՆ ԼՈՒԾՈՒՄՆԵՐ, ԱՇԽ. ԳԾԱԳՐԵՐ	

ԸՆԴՀԱՆՈՒՐ ՑՈՒՑՈՒՄՆԵՐ ԵՎ ԲԱՑԱՏՐԱԳԻՐ

1. ԵԼԱԿԵՏԱՅԻՆ ՏՎՅԱԼՆԵՐ՝

- ՀԱՇՎԱՐԿԱՅԻՆ ՍԵՅՄՄԻԿ ՈՒԺԸ

III ԳՈՏԻ

- ՔԱՄՈՒ ԳՆՇՄԱՆ ՆՈՐՄԱՏԻՎԱՅԻՆ ԱՐԱԳՈՒԹՅՈՒՆԸ35 ԿԳՈՒ/Մ²

- ՉՅԱՆ ԲԵՌՆՎԱԾՔԸ

70 ԿԳՈՒ/Մ²

- ՀԱՇՎԱՐԿԱՅԻՆ ՉՄԵՌԱՅԻՆ ԶԵՐՄԱՍՏԻՃԱՆԸ ԴՐՍՈՒՄ

- 19°C
2. ԲԱՑԱՏՐԱԳԻՐ


ՆԱԽԱԳԻԾԸ ՄՇԱԿՎԱԾ Է ՀԱՄԱՊԱՏԱՍԽԱՆ № ՀՀ ՈԿ-ՊԸԱՇՁԲ-16/3-2 ՊԱՅՄԱՆԱԳՐԻ ԵՎ ՊԱՏԿԻՐԱՏՈՒԻ ՆԱԽԱԳԾԱՅԻՆ ԱՌԱՋԱԴՐԱՆՔԻ:

ՆԱԽԱՏԵՍՎՈՒՄ Է ՎԵՐԱՆՈՐԴԱՎԵԼ «ՀՀ ՈՍՏԻԿԱՆՈՒԹՅԱՆ ԿՐԹԱՀԱՄԱԼԻՐ» ՊՈԱԿ-Ի «ՈՍՏԻԿԱՆՈՒԹՅԱՆ ՉՈՐՔԵՐ» ՄԱՍՆԱՇԵՆՔԻ ՏԱՆԻԹԸ: ԱՄԲՈՂՋՈՒԹՅԱՄԲ ՔԱՆԴՎՈՒՄ ԵՆ ԳՈԿՈՒԹՅՈՒՆ ՈՒՆԵՑՈՂ ՏԱՆԻԹԱԾԱԾԿԱՅԻՆ ՇԵՐՏԵՐԸ, ԻՆՉՊԵՍ ՆԱԵՎ ԶՐՀՈՐԴԱՆՆԵՐԻ ԶԻՆԿԱՊԱՏ ՀԱՐԹ ԹԻԹԵՂՆԵՐԸ: ՆԱԽԱՏԵՍՎՈՒՄ Է ՆՈՐ ԶՐԱՄԵԿՈՒՄԻՉ ՇԵՐՏԻ ԻՐԱԿԱՆԱՑՈՒՄ ԳԵՄԵՆԱԿԱԶԱՅԻՆ ԵՆԹԱՇԵՐՏԵՐՈՎ ԱՊԱՀՈՎԵԼՈՎ ԶՐԱՀԵՌԱՑՄԱՆ ՀԱՄԱՊԱՏԱՍԽԱՆ ԹԵՔՈՒԹՅՈՒՆՆԵՐԸ (ՄԻՆԻՄԱԼ ԹԵՔՈՒԹՅՈՒՆԸ ՊԵՏՔ Է ԼԻՆԻ ՈՉ ՊԱԿԱՍ 2%-ԻՑ): ՆԱԽԱՏԵՍՎՈՒՄ Է ՆԱԵՎ ՆՈՐՈԳԵԼ ԲԵՏՈՆԵ ԶՐՀՈՐԴԱՆՆԵՐԸ, ՈՐՈՆՑ ՄԵՉ ՏԵՂԱԴՐՎՈՒՄ ԵՆ ՏԱՇՏԱՋԵՎ ԶԻՆԿԱՊԱՏ ՀԵԾԱՆՆԵՐ: ԱՄԲՈՂՋ ՏԱՆԻԹԻ ՊԱՐԱԳՇՈՎ ՊԱՐԱՊԵՏԻ ՎՐԱ ՄՈՆՏԱԺՎՈՒՄ Է ԶԻՆԿԱՊԱՏ ՀԱՐԹ ԹԻԹԵՂ:

ԱՇԽԱՏԱՆՔՆԵՐԻ ԿԱՏԱՐՄԱՆ ՀԱՄԱՐ ԿԱՊԱԼԱՌՈՒՆ ՊԵՏՔ Է ՈՒՆԵՆԱ

1. ՔԱՂԱՔԱՇԻՆԱԿԱՆ ԲԱՊԱԳԱՎՈՐՈՒՄ ԼԻՑԵՆԶԻԱՆԵՐ՝ ԲԱԿԵԼԻ, ՀԱՍԱՐԱԿԱԿԱՆ և ԱՐՏԱԴՐԱԿԱՆ ՕԲՅԵԿՏՆԵՐԻ ՇԻՆԱՐԱՐՈՒԹՅԱՆ ՀԱՄԱՐ:
2. ՏԵԽՆԻԿԱԿԱՆ ՄԻՋՈՑՆԵՐԻՑ՝ ԲԵՌՆԱՏԱՐ ԱՎՏՈՄԵՔԵՆԱ, ՀԱՄԱՊԱՏԱՍԽԱՆ ՍԱՐՔԵՐ և ՍԱՐՔԱՎՈՐՈՒՄՆԵՐ, ՆԱԽԱԳՇՈՎ ՆԱԽԱՏԵՍՎԱԾ ՀԱՄԱՊԱՏԱՍԽԱՆ ԱՇԽԱՏԱՆՔՆԵՐ ԻՐԱԿԱՆԱՑՆԵԼՈՒ ՀԱՄԱՐ:
3. ԱՇԽԱՏԱՆՔԱՅԻՆ ՌԵՍՈՒՐՍՆԵՐ, ՀԱՄԱՊԱՏԱՍԽԱՆ ՄԱՍՆԱԳԵՏՆԵՐ և ՄԱՍՆԱԳԻՏԱԿԱՆ ՀԱՏԿԱՆԻՇՆԵՐ:
- ԱՇԽԱՏԱՆՔՆԵՐԻ ԿԱՏԱՐՄԱՆ ԺԱՄԱՆԱԿ ՕԳՏԱԳՈՐԾՎՈՂ ԲՈԼՈՐ ՏԵՍԱԿԻ ՆՅՈՒԹԵՐԸ, ՍԱՐՔԱՎՈՐՈՒՄՆԵՐԸ
- ԵՎ ՊԱՏՐԱՍՏՎԱԾՔՆԵՐԸ ՊԵՏՔ ՀԱՄԱՊԱՏԱՍԽԱՆԵՆ ՀՀ-ՈՒՄ ԳՈՐԾՈՂ ՆՈՐՄԱՏԻՎԱՅԻՆ ՓԱՍՏԱԹՂԹԵՐԻ ՊԱՀԱՆՋՆԵՐԻՆ, ԻՆՉՊԵՍ ՆԱԼ ՏՎՅԱԼ ԱՊՐԱՆՔՆԵՐԻ ՈՐԱԿԻ ՊԱՐԱՄԵՏՐԵՐԸ ՀԱՎԱՍՏՈՂ ՑՈՒՑԱՆԻՇՆԵՐԻՆ (ՍԵՐՏԻՖԻԿԱՏՆԵՐԻԻ ՊԱՀԱՆՋՆԵՐԻՆ):
- ԱՇԽԱՏԱՆՔՆԵՐԻ ԿԱՏԱՐՄԱՆ ԸՆԹԱՑՔՈՒՄ ԱՆՀՐԱԺԵՇՏ Է ԻՐԱԿԱՆԱՑՆԵԼ ՏԵԽՆԻԿԱԿԱՆ ՀՍԿՈՐՈՒԹՅՈՒՆ և ՀԵՂԻՆԱԿԱՅԻՆ ՀՍԿՈՐՈՒԹՅՈՒՆ:
- ՏԵԽՆԻԿԱԿԱՆ ՀՍԿՈՐՈՒԹՅՈՒՆԸ ՊԵՏՔ Է ԻՐԱԿԱՆԱՑՆԵՆ ՆՄԱՆԱՏԻՊ ԿԱՌՈՒՅՑՆԵՐԻ ՇԻՆԱՐԱՐԱԿԱՆ ՀՍԿՈՐՈՒԹՅՈՒՆ ԿԱՏԱՐԱԾ, ՈՉ ՊԱԿԱՍ ԵՐԵՔ ՏԱՐՎԱ ՓՈՐՉ ՈՒՆԵՑՈՂ ՄԱՍՆԱԳԵՏՆԵՐ և ՈՒՆԵՆԱ ՀԱՄԱՊԱՏԱՍԽԱՆ ՀԱՎԱՍՏԱԳԻՐ (ԼԻՑԵՆԶԻԱ):


«ՀՀ ՈՍՏԻԿԱՆՈՒԹՅԱՆ ԿՐԹԱՀԱՄԱԼԻՐ» ՊՈԱԿ-Ի «ՈՍՏԻԿԱՆՈՒԹՅԱՆ ՉՈՐՔԵՐ» ՄԱՍՆԱՇԵՆՔԻ ՏԱՆԻԹԻ ԿԱՊԻՏԱԼ ՎԵՐԱՆՈՐԴԱՎՈՒՄ				Պատվեր № ՀՀ ՈԿ-ՊԸԱՇՁԲ-16/3-2		
ՏՆՕՐԵՆ	Գ. ՀԱԿՈԲՅԱՆ		ԳԼԽԱՎՈՐ ՀԱՏԱԿԱԳԻԾ	ՓՈՒԼ ԱՆ	ԹԵՐԹ 1	ԹԵՐԹԵՐ 3
ԾԱՐՏԱՐԱՊԵՏ	Տ. ՀԱԿՈԲՅԱՆ		ԸՆԴՀԱՆՈՒՐ ՏՎՅԱԼՆԵՐ, ԲԱՑԱՏՐԱԳԻՐ	«ՀԱԶԱՐԱՇԵՆ» ՍՊԸ		

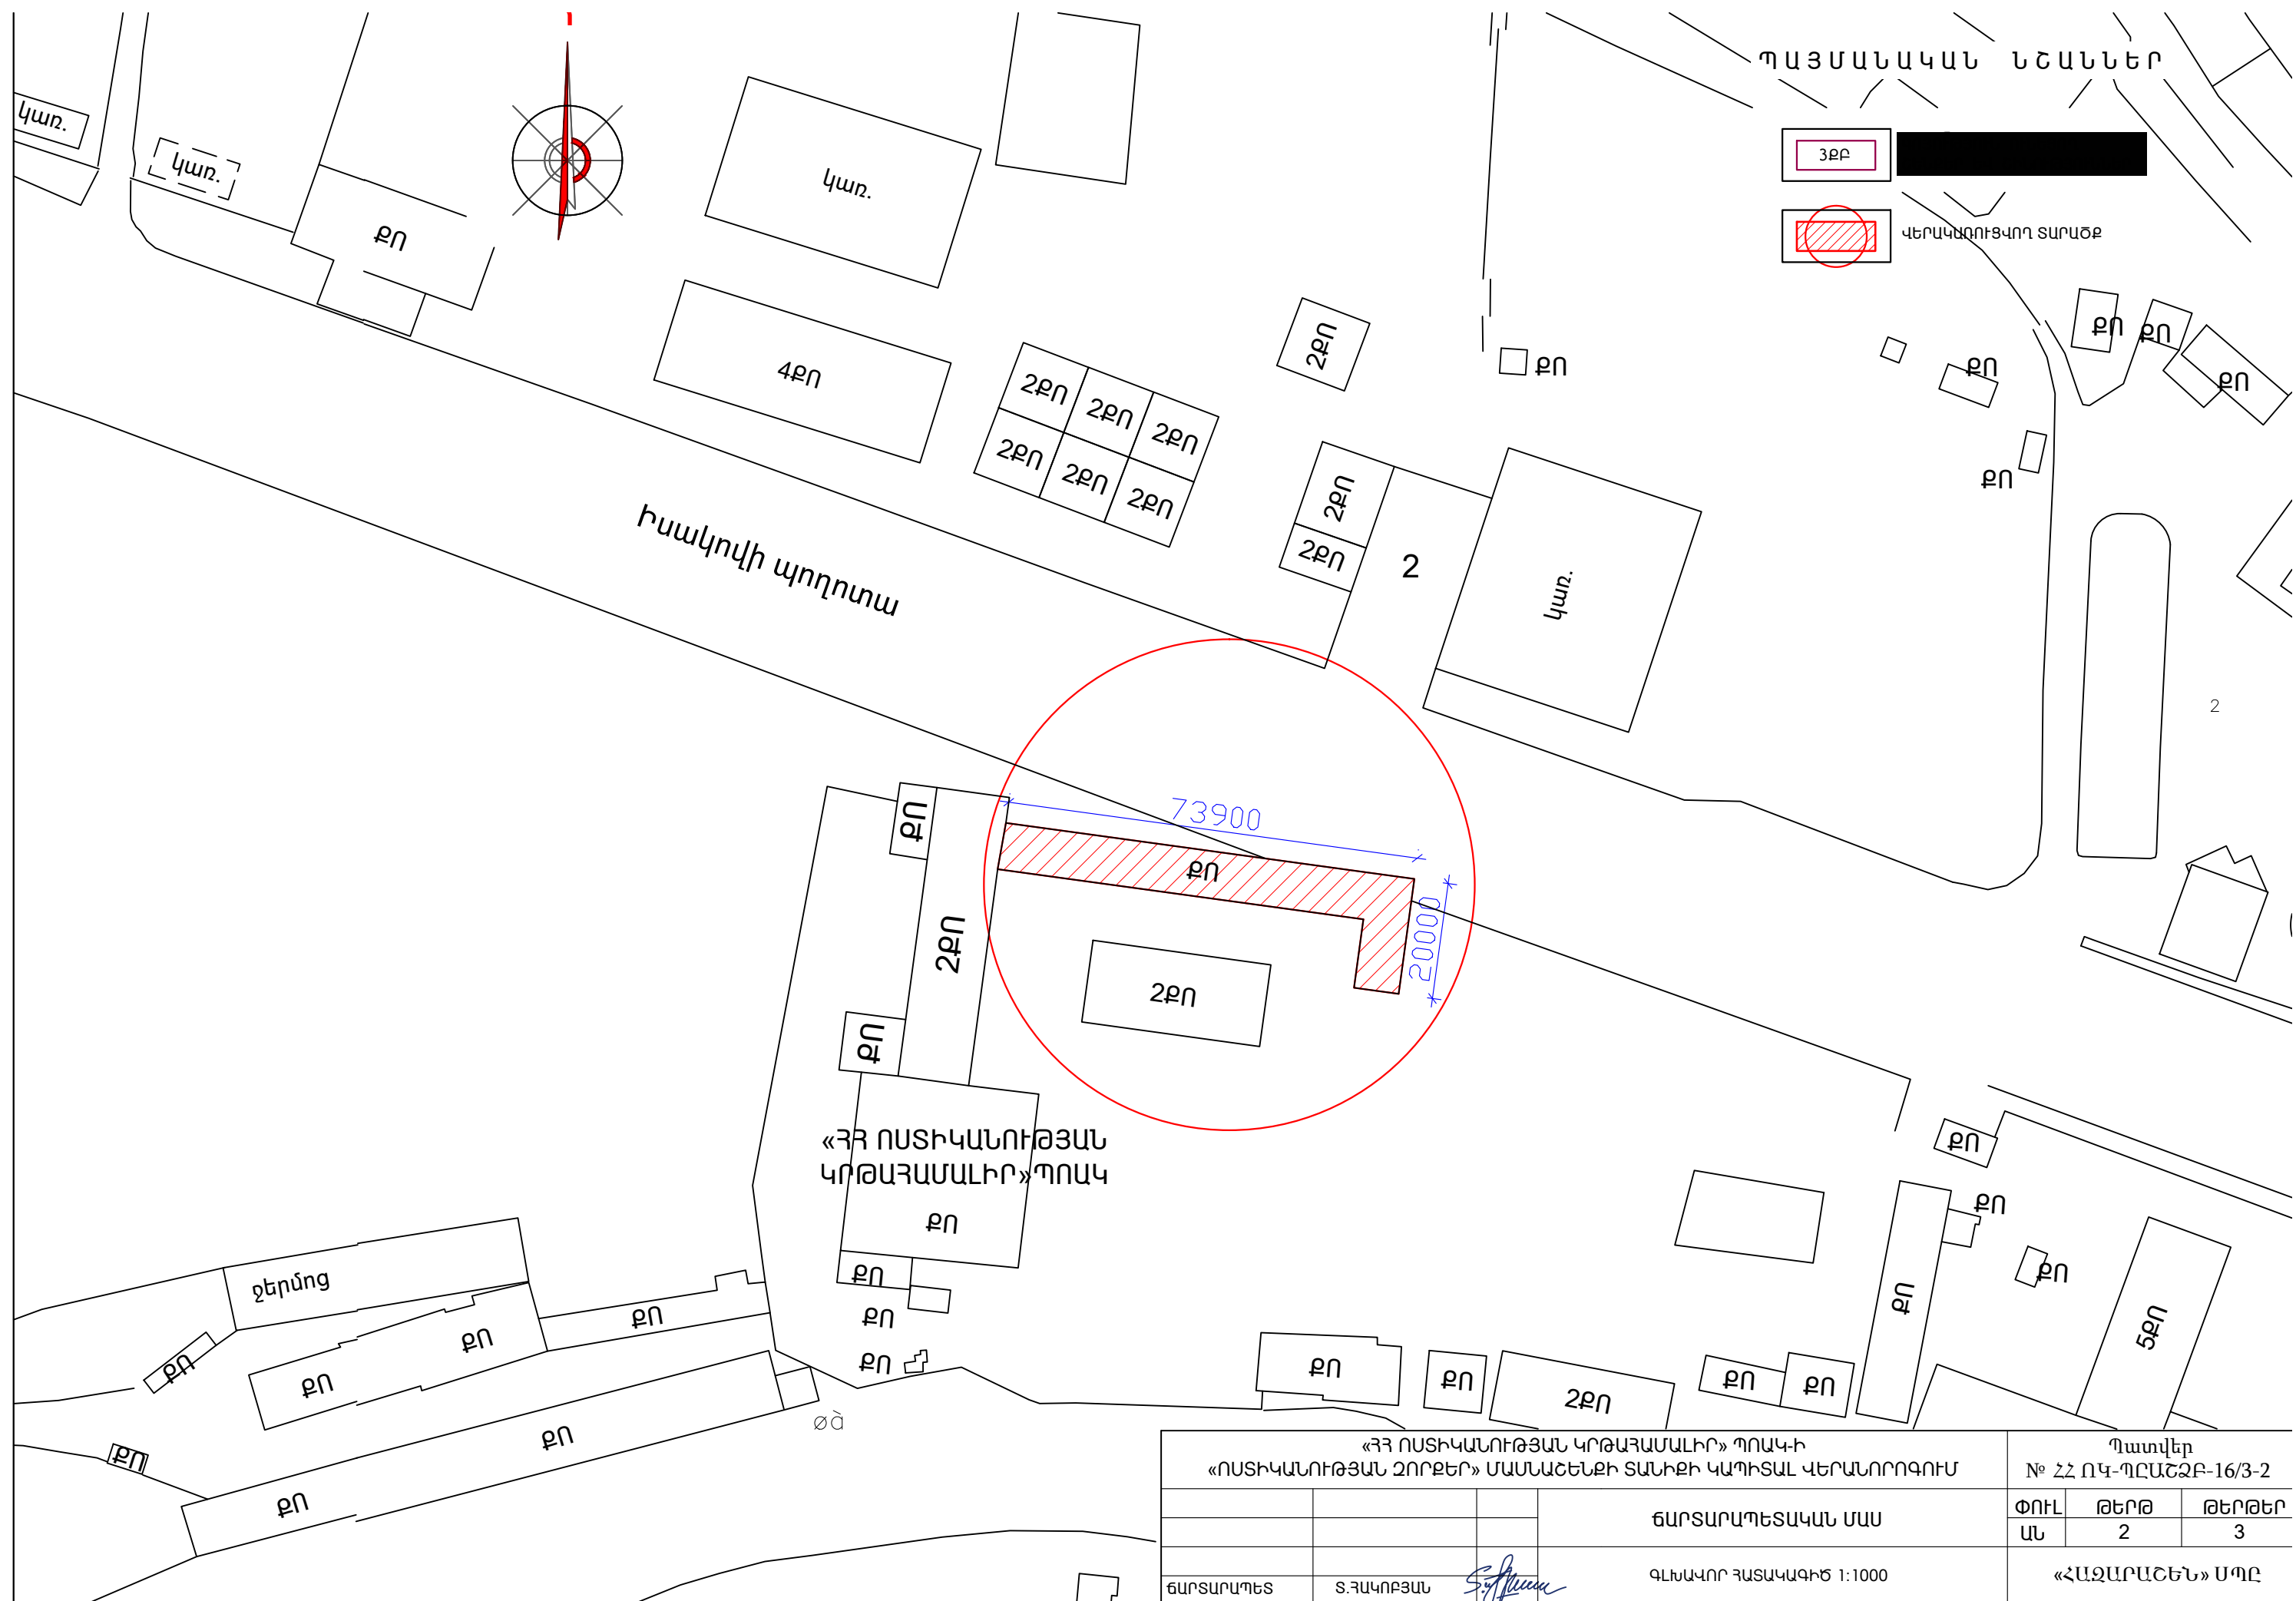




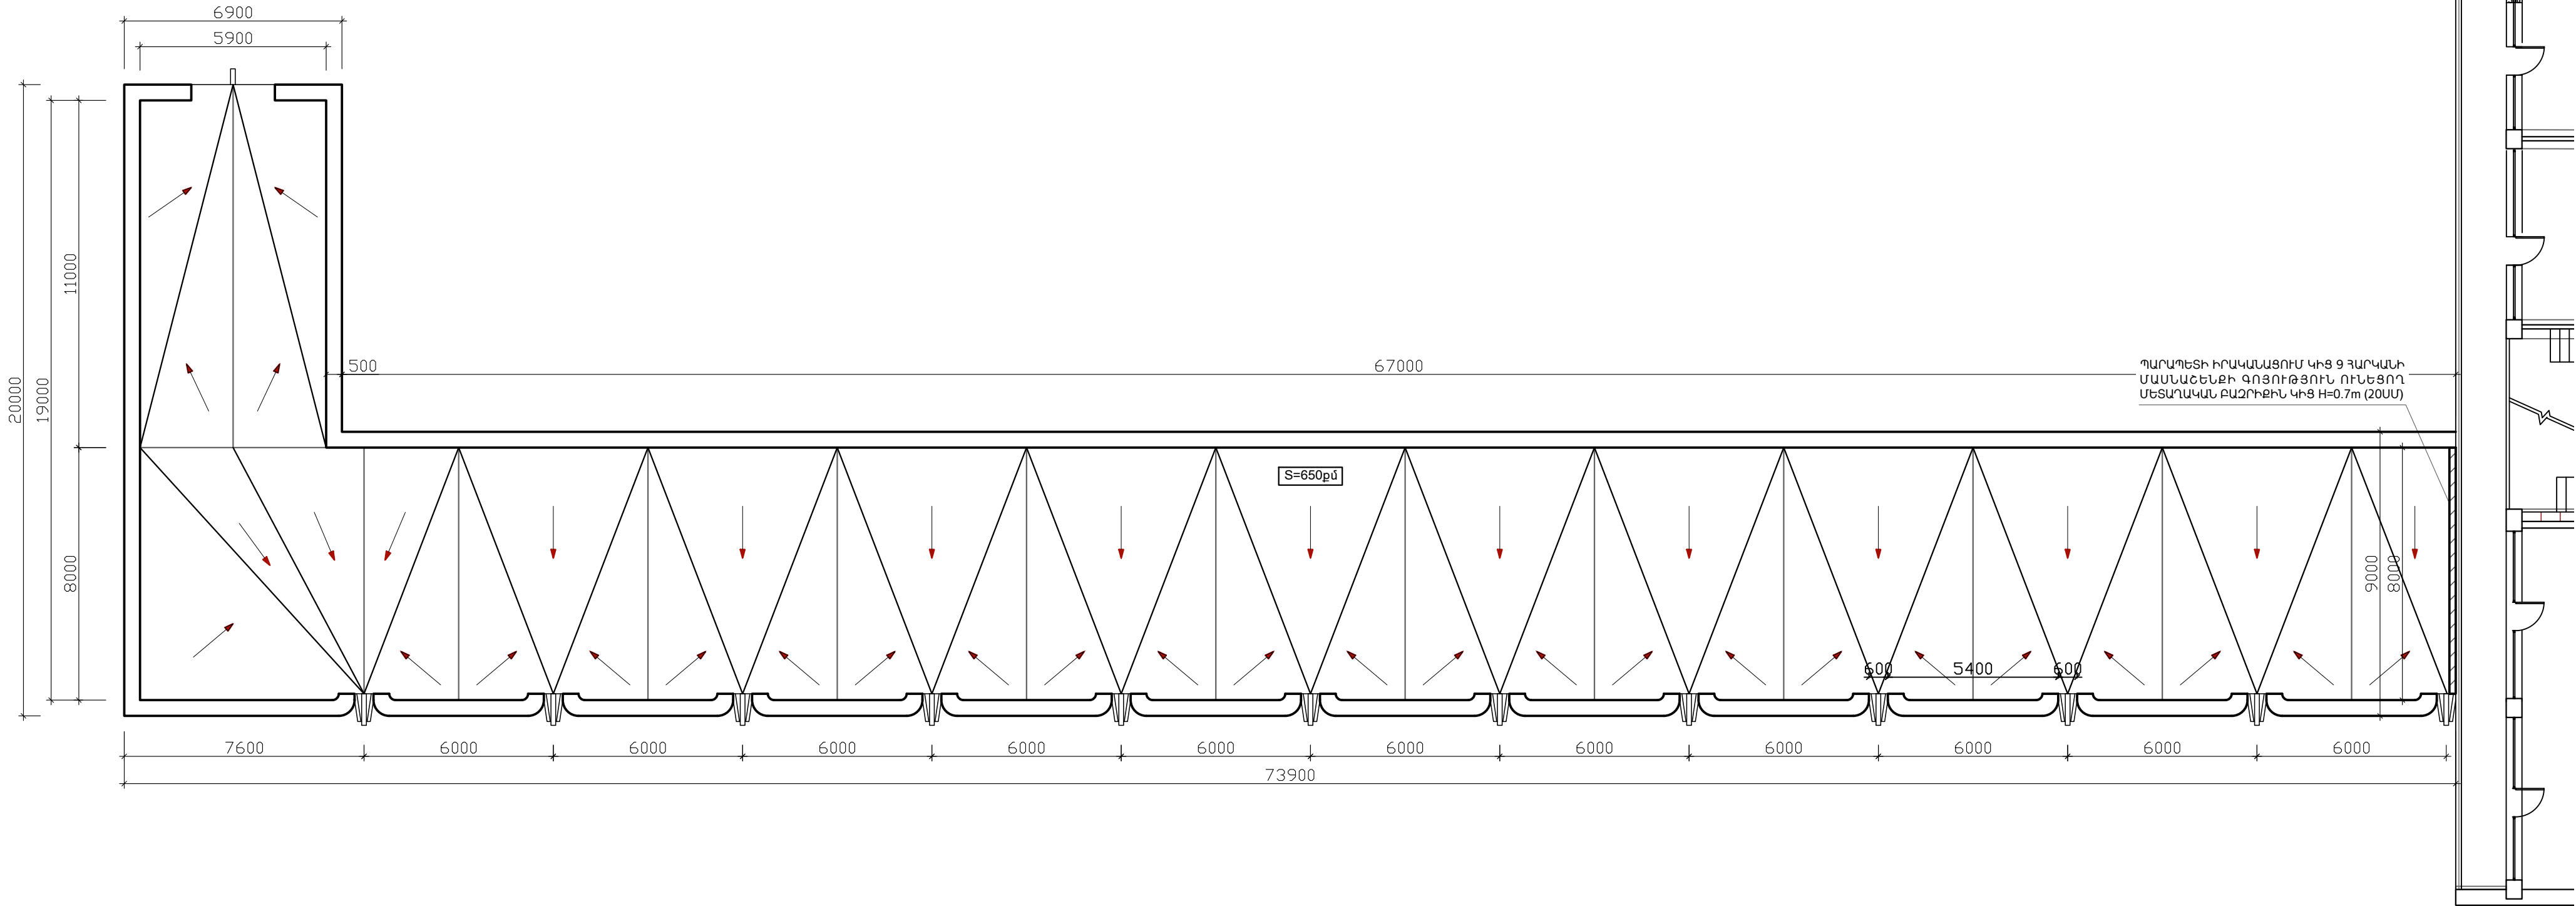
«ՀՀ ՈՍՏԻԿԱՄՈՒԹՅԱՆ ԿՐԹԱՅԱՄԱՆԻԻ» ՊՈԱԿԻ «ՈՍՏԻԿԱՄՈՒԹՅԱՆ ՀՈՐԶԵՐ» ԵՄԱՄԱՇԵՆՔԻ ՏԱՆՔԻ ԿԱՌԱՏՈՐԱԴՈՒՄ		Պատվեր № ՀՀ ՈԿ-ՊԸԱԵԶԲ-16	
		ԳՐԱՏԱՐՈՒԹՅԱՆ ԵՄԱՄ	
ԲԱՌԱՅՈՒԹՅՈՒՆ	Տ ԶՈՒՄԵՅՈՒՆ	ՏԱՆՔԻ ԼՈՒՍԱՆԿԱՐԵՐ	
		«ՀԱՅԱՍՏԱՆ» ՍՊԸ	

ՀԱՏԱԿԱԳԻԾ Մ1:150

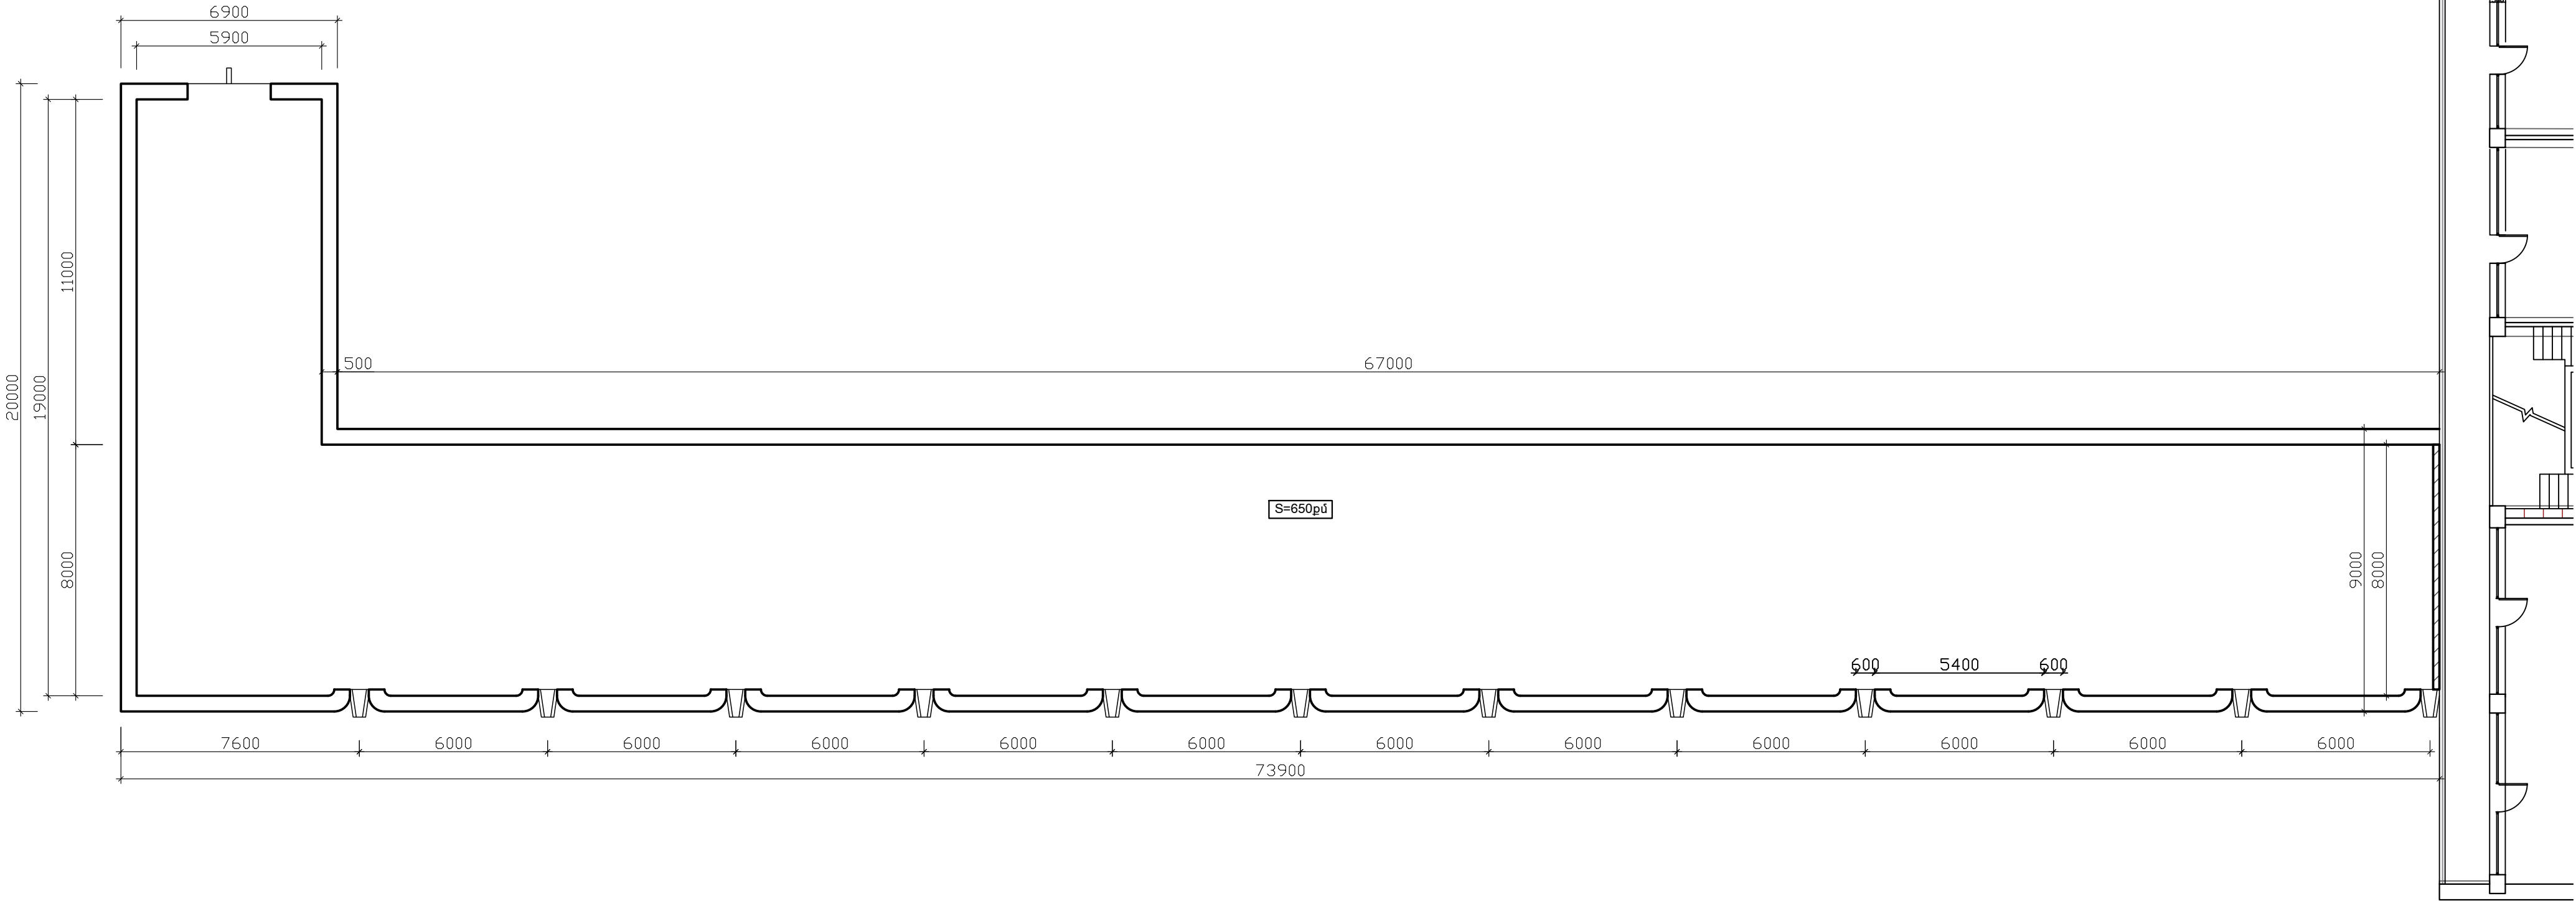

«ՀՀ ՈՍՏԻԿԱՆՈՒԹՅԱՆ ԿՐԹԱՅԱՍԱԼԻՐ» ՊՈԱԿ-Ի «ՈՍՏԻԿԱՆՈՒԹՅԱՆ ԶՈՐԵՐ» ՍԱՄԱՇԵՆԶԻ ՏԱՆԻԶԻ ԿԱՊԻՏԱԼ ԿԵՐԱՆՈՐՈԳՈՄ				Պատվեր № ՀՀ ՈԿ-ՊԸԱՇՁԲ-16/3-2		
			ԶԱՓԱԳՐՈՒԹՅՈՒՆ	ՓՈՒԼ	ԹԵՐԹ	ԹԵՐԹԵՐ
ՏՆՕՐԵՆ	Գ. ՀԱԿՈԲՅԱՆ			ԱՆ	1	1
ՃԱՐՏԱՐԱՊԵՏ	Տ. ՀԱԿՈԲՅԱՆ			ՀԱՏԱԿԱԳԻՐ 1:150	«ՀԱԶԱՐԱՇԵՆ» ՍՊԸ	


ՀԱՏԱԿԱԳԻԾ Մ1:150



ԾԱՆՈԹՈՒԹՅՈՒՆ  
ԼԱՆՁԵՐԻ ԹԵՐՈՒԹՅՈՒՆՆԵՐԸ ՊԵՏՔ Է ԼԻՆԵՆ 2%-ԻՑ ՈՉ ՊԱԿԱՍ:

«ՀՀ ՈՍՏԻԿԱՆՈՒԹՅԱՆ ԿՐԹԱՅԱՍԱԼԻՐ» ՊՈԱԿ-Ի «ՈՍՏԻԿԱՆՈՒԹՅԱՆ ՉՈՐԹԵՐ» ՄԱՍՆԱՇՇԵՆԵԻ ՏԱՆԻԶԻ ԿԱՊԻՏԱԼ ՎԵՐԱՆՈՐՈԳՈՒՄ			Պատվեր № ՀՀ ՈԿ-ՊԸԱՇՁԲ-16/3-2		
ՏՆՕՐԵՆ	Գ. ՀԱԿՈԲՅԱՆ		ՓՈՒԼ ԱՆ		
ԾԱՆՈԹՈՒԹՅՈՒՆ			ԹԵՐԹ 1		
Տ.ՀԱԿՈԲՅԱՆ			ԹԵՐԹԵՐ 3		
ՀԱՏԱԿԱԳԻԾ 1:150			«ՀԱՋԱՐԱՇԵՆ» ՍՊԸ		

ՊԱՐԱՊԵՏԻ ՀԱՆԳՈՒՅՑ

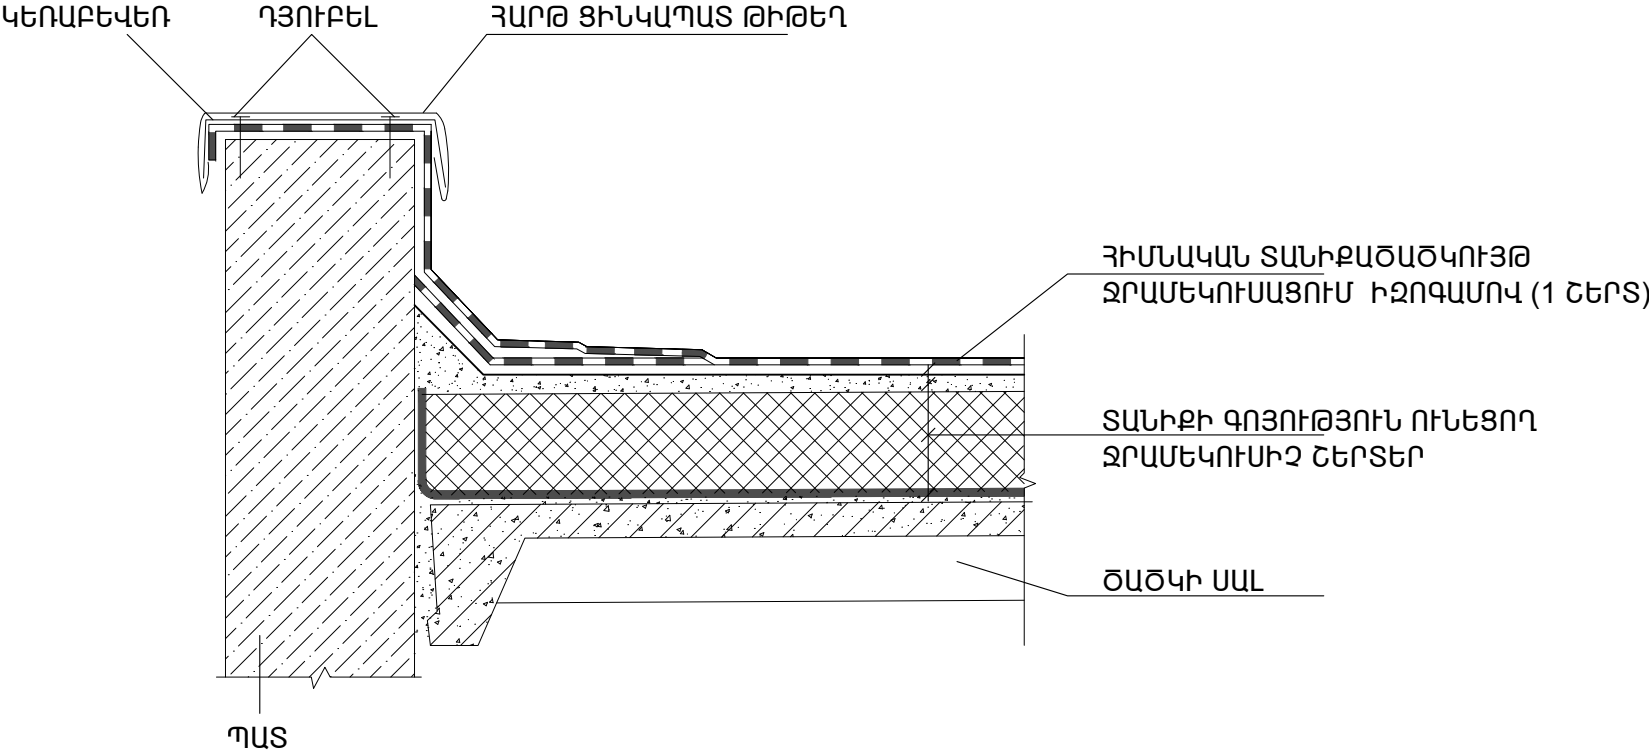

«ՀՀ ՈՍՏԻԿԱՆՈՒԹՅԱՆ ԿՐԹԱՀԱՄԱԼԻՐ» ՊՈԱԿ-Ի «ՈՍՏԻԿԱՆՈՒԹՅԱՆ ՉՈՐՔԵՐ» ՄԱՍՆԱՇԵՆՔԻ ՏԱՆԻՔԻ ԿԱՊԻՏԱԼ ՎԵՐԱՆՈՐԴՈՒՄ				Պատվեր № ՀՀ ՈԿ-ՊԸԱՇՁԲ-16/3-2		
			ՃԱՐՏԱՐԱՊԵՏԱԿԱՆ ՄԱՍ	ՓՈՒԼ	ԹԵՐԹ	ԹԵՐԹԵՐ
				ԱՆ	2	3
ՃԱՐՏԱՐԱՊԵՏ	Տ.ՀԱԿՈԲՅԱՆ		ՊԱՐԱՊԵՏԻ ՀԱՆԳՈՒՅՑ	«ՀԱՋԱՐԱՇԵՆ» ՍՊԸ		

# ՋՐՀՈՐԴԱՆԻ ՀԱՆԳՈՒՅՑ

ՀԻՄՆԱԿԱՆ ՏԱՆԻՔԱԾԱԾԿՈՒՅԹ  
ՋՐԱՄԵԿՈՒՄԱՑՈՒՄ ԻԶՈԳԱՄՈՎ (1 ՇԵՐՏ)

ՏԱՆԻՔԻ ԳՈՅՈՒԹՅՈՒՆ ՈՒՆԵՑՈՂ  
ՋՐԱՄԵԿՈՒՄԻՉ ՇԵՐՏԵՐ

ԾԱԾԿԻ ՍԱԼ

ՀԱՐԹ ՑԻՆԿԱՊԱՏ ԹԻԹԵՂ

ՏԱՇՏԱԶԵՎ ՑԻՆԿԱՊԱՏ  
ՀԵԾԱՆ 16

ԲԵՏՈՆԵ ՋՐՀՈՐԴԱՆ


ԱՐՏԱՔԻՆ ՊԱՏ

## ՔԱՆԴԱՌԱՆ ԱՇԽԱՏԱՆՔՆԵՐԻ ԾԱՎԱԼՆԵՐ


- ԳՈՅՈՒԹՅՈՒՆ ՈՒՆԵՑՈՂ ՏԱՆԻՔԱԾԱԾԿԱՅԻՆ ՇԵՐՏԵՐԻ ՔԱՆԴՈՒՄ (100%) - 846.5m<sup>2</sup>
- ՋՐՀՈՐԴԱՆՆԵՐԻ ՑԻՆԿԱՊԱՏ ՀԱՐԹ ԹԻԹԵՂՆԵՐԻ ԱՊԱՄՈՆՏԱԺՈՒՄ (13 ՀԱՏ) - 17,1m<sup>2</sup>

## ՆՈՐՈԳՎՈՂ ԱՇԽԱՏԱՆՔՆԵՐԻ ԾԱՎԱԼՆԵՐ

- ԳՈՅՈՒԹՅՈՒՆ ՈՒՆԵՑՈՂ ԲԵՏՈՆԵ ՋՐԹԱՓ ՋՐՀՈՐԴԱՆՆԵՐԻ ՆՈՐՈԳՈՒՄ - ԲԵՏՈՆ 2,5m<sup>3</sup>
- ՋՐԱՄԵԿՈՒՄԻՉ ՇԵՐՏ (1 ՇԵՐՏ ԻԶՈԳԱՄ) - 846,5m<sup>2</sup>
- ԹԵՔՈՒԹՅՈՒՆՆԵՐԻ ԻՐԱԿԱՆԱՑՈՒՄ
  - ՑԵՄԵՆՏԱՎԱԶԵ ՇԵՐՏ - 430m<sup>2</sup> (ՄԻՋԻՆԱՑՎԱԾ 4ՍՍ)
  - ԲԵՏՈՆԵ ՇԵՐՏ - 3m<sup>3</sup>
- ՏԱՇՏԱԶԵՎ ՑԻՆԿԱՊԱՏ ՀԵԾԱՆ 16 (13 ՀԱՏ) - 1m
  - ԱՄՐԱՑՈՒՄ ԽԱՐՍԽԱՅԻՆ ՀԵՂՅՈՒՄՆԵՐՈՎ - 52 ՀԱՏ
- ՊԱՐԱՊԵՏԻ ԻՐԱԿԱՆԱՑՈՒՄ ԿԻՑ 9 ՀԱՐԿԱՆԻ ՄԱՍՆԱՇԵՆՔԻ ԳՈՅՈՒԹՅՈՒՆ ՈՒՆԵՑՈՂ ՄԵՏԱՂԱԿԱԼ  
ԲԱԶՐԻՔԻՆ ԿԻՑ H=0.7m (20ՍՍ) - 5.6m<sup>2</sup>
- ՊԱՐԱՊԵՏԻ ՎՐԱՅԻ ՀԱՐԹ ՑԻՆԿԱՊԱՏ ԹԻԹԵՂԻ ՄՈՆՏԱԺՈՒՄ - 212.2m<sup>2</sup>

«ՀՀ ՈՍՏԻԿԱՆՈՒԹՅԱՆ ԿՐԹԱՀԱՄԱԼԻՐ» ՊՈԱԿ-Ի «ՈՍՏԻԿԱՆՈՒԹՅԱՆ ԶՈՐԹԵՐ» ՄԱՍՆԱՇԵՆՔԻ ՏԱՆԻՔԻ ԿԱՊԻՏԱԼ ՎԵՐԱՆՈՐՈԳՈՒՄ				Պատվեր № ՀՀ ՈԿ-ՊԸԱՇԶԲ-16/3-2		
			ԾԱՐՏԱՐԱՊԵՏԱԿԱՆ ՄԱՍ	ՓՈՒԼ	ԹԵՐԹ	ԹԵՐԹԵՐ
				ԱՆ	3	3
ԾԱՐՏԱՐԱՊԵՏ	Տ.ՀԱԿՈԲՅԱՆ		ՋՐՀՈՐԴԱՆԻ ՀԱՆԳՈՒՅՑ, ՔԱՆԴԱՆ, ՆՈՐՈԳՄԱՆ ԱՇԽԱՏԱՆՔՆԵՐԻ ԾԱՎԱԼՆԵՐ	«ՀԱՋԱՐԱՇԵՆ» ՍՊԸ		

	ԱՇԽԱՏԱՆՔՆԵՐԻ ԱՆՎԱՆՈՒՄԸ	Աշխատանքային օրեր		
		5	10	15
1	Գոյություն ունեցող ջրամեկուսիչ շերտերի և հարթ ցինկապատ թիթեղների ապամոնտաժում			
2	Բետոնե ջրհորդանների նորոգում			
3	Զրահեռացման խողովակների (շվեկներ) տեղադրում			
4	Պարապետի իրականացում			
5	Զրամեկուսիչ շերտերի իրականացում			

«ՀՀ ՈՍՏԻԿԱՆՈՒԹՅԱՆ ԿՐԹԱՅԱՄԱԼԻՐ» ՊՈԱԿ-Ի «ՈՍՏԻԿԱՆՈՒԹՅԱՆ ԶՈՐԶԵՐ» ՄԱՍՆԱՇԵՆՔԻ ՏԱՆԻՔԻ ԿԱՊԻՏԱԼ ՎԵՐԱՆՈՐՈԳՈՒՄ				Պատվեր № ՀՀ ՈԿ-ՊԸԱՇԶԲ-16/3-2		
ՏՆՕՐԵՆ	Գ. ՀԱԿՈԲՅԱՆ		ՇԻՆԱՐԱՐՈՒԹՅԱՆ ԿԱԶՄԱԿԵՐՊՈՒՄ	ՓՈՒԼ	ԹԵՐԹ	ԹԵՐԹԵՐ
				ԱՆ	1	1
ՃԱՐՏԱՐԱՊԵՏ	Տ.ՀԱԿՈԲՅԱՆ		ԺԱՄԱՆԱԿԱՑՈՒՅՑ	«ՀԱԶԱՐԱՇԵՆ» ՍՊԸ		